


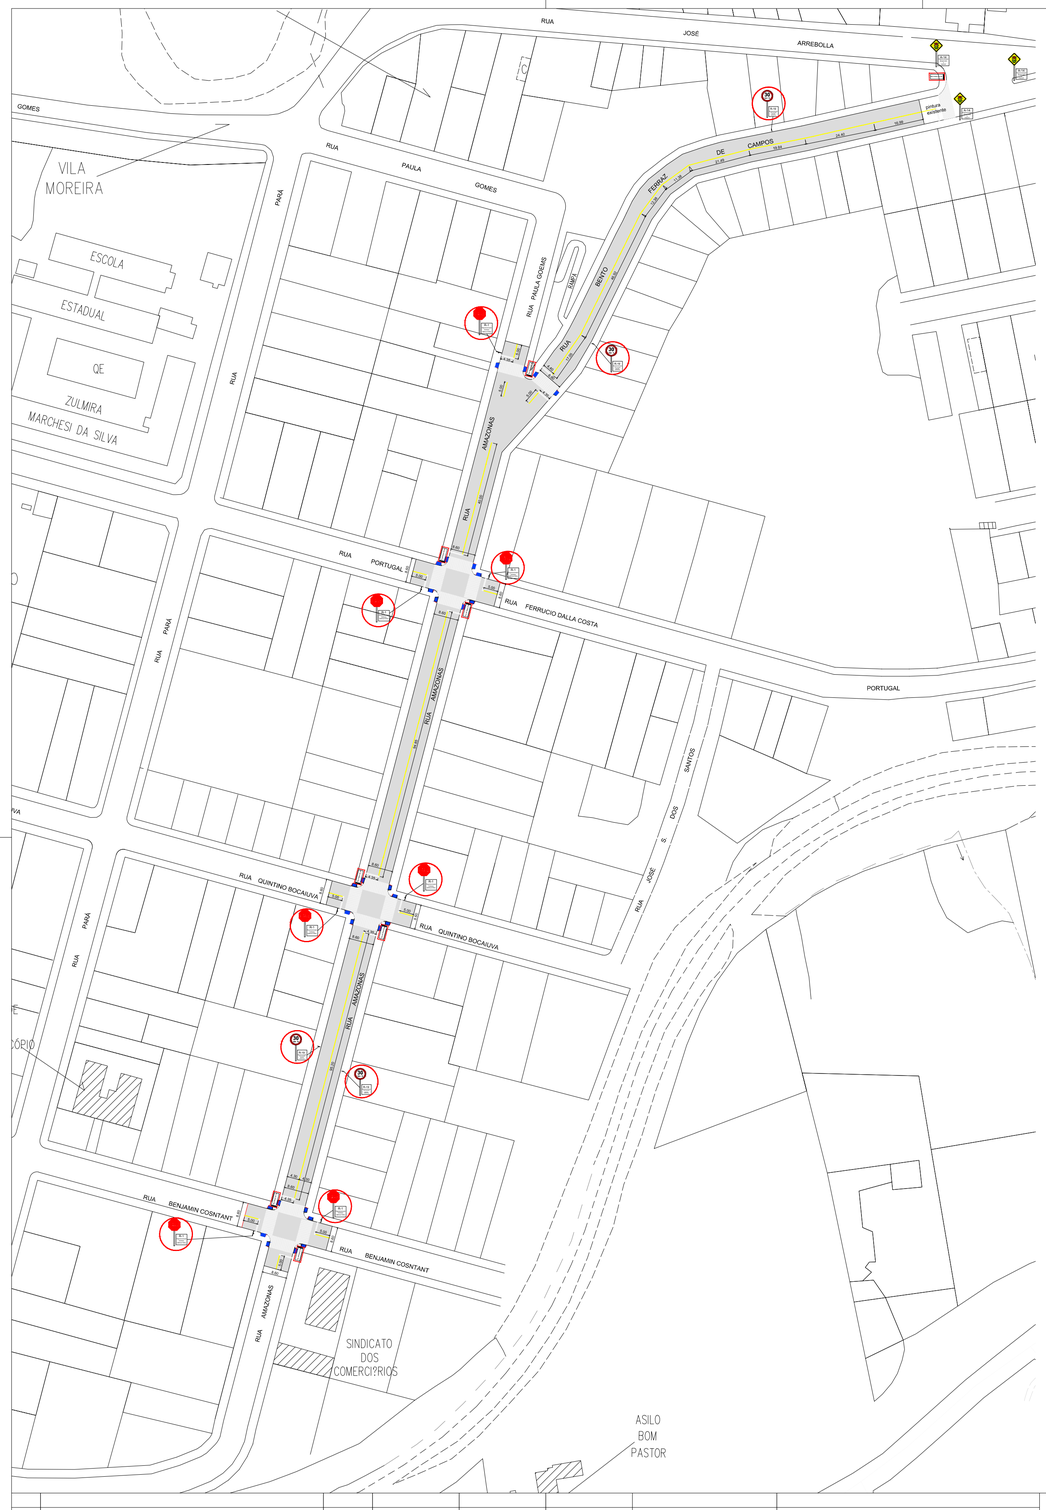



DETALHES DA SINALIZAÇÃO VERTICAL

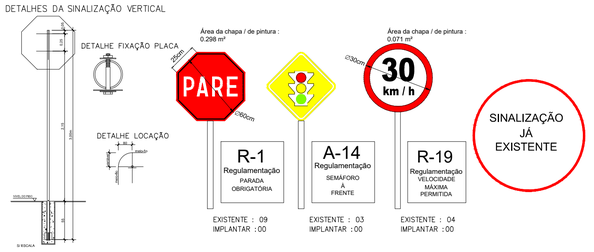

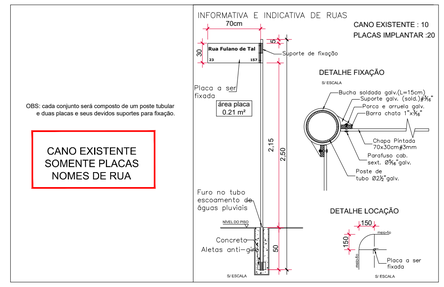

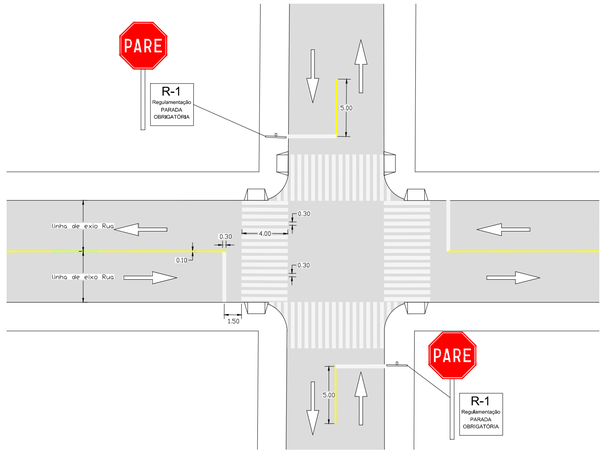

RAMPA PNE

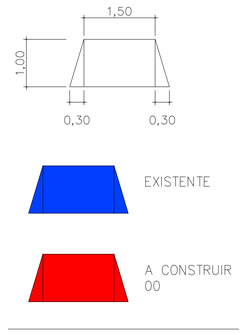

RUAS: AMAZONAS, BENTO FERRAZ DE CAMPOS	RUAS: BAHIA , EMILIO DE MENEZES
ÁREAS:	ÁREAS:
FTP-1 (Faixas de Pedestre) Pintura = 246.50 m²	FTP-1 (Faixas de Pedestre) Pintura = 67.20 m²
LFO-1 (Linhas de divisão de Fluxos Opostos) Pintura = 63.90 m²	LFO-1 (Linhas de divisão de Fluxos Opostos) Pintura = 18.85 m²
LRE (Linhas de Retenção)	LRE (Linhas de Retenção)
Pintura = 19.60 m²	Pintura = 5.25 m²
SUB-TOTAL - 330 m²	SUB-TOTAL - 91.30 m²
TOTAL 421.30 m²	

Nº	DISCRIMINAÇÃO	DATA	EMITENTE	VERIFICAÇÃO	APROVAÇÃO	CÓDIGO	OBJETO
REVISÕES						DOCUMENTOS DE REFERÊNCIA	

SOLIDIPLAN ENGENHARIA
AV. PRUDENTE DE MORAIS, Nº 601, MEZANINO - ZONA 07
FONE: (44) 3040-1840 - E-MAIL: CONTATO@SOLIDIPLAN.COM.BR
SITE: WWW.SOLIDIPLAN.COM.BR
CIDADE: MARINGÁ - PR

ELAB.	TALITA SOARES	NOVEMBRO/2024
DES.	TALITA SOARES	
VERIF.	FABIANO MATIAS	
RESP.TEC.	FABIANO MATIAS	CREA: PR-151615/D

ARTICULAÇÃO DAS FOLHAS

001

VERIFICAÇÃO

ESTA FOLHA É PROPRIEDADE DO GOVERNO DO MUNICÍPIO DE CORNÉLIO PROCÓPIO E SEU CONTEÚDO NÃO PODE SER COPIADO OU REVELADO A TERCEIROS. A LIBERAÇÃO OU A APROVAÇÃO DESTE DOCUMENTO NÃO EXIME A DETALHISTA DE SUA RESPONSABILIDADE SOBRE O MESMO.

APROVAÇÃO

Governo do Município de Cornélio Procópio
Engenharia, Obras e Serviços Públicos

EMPREENDIMENTO: RUA AMAZONAS E RUA BENTO FERRAZ DE CAMPOS

SUBTRECHO: 493, 01 M.L.

OBJETO: PROJETO DE SINALIZAÇÃO HORIZONTAL, VERTICAL E RAMPAS PNE

ESCALA: 1:1000

FABIANO MATIAS:00911339981 Assinado de forma digital por FABIANO MATIAS:00911339981 Dados: 2024.11.12 11:08:36 -03'00'

REVISÃO: