


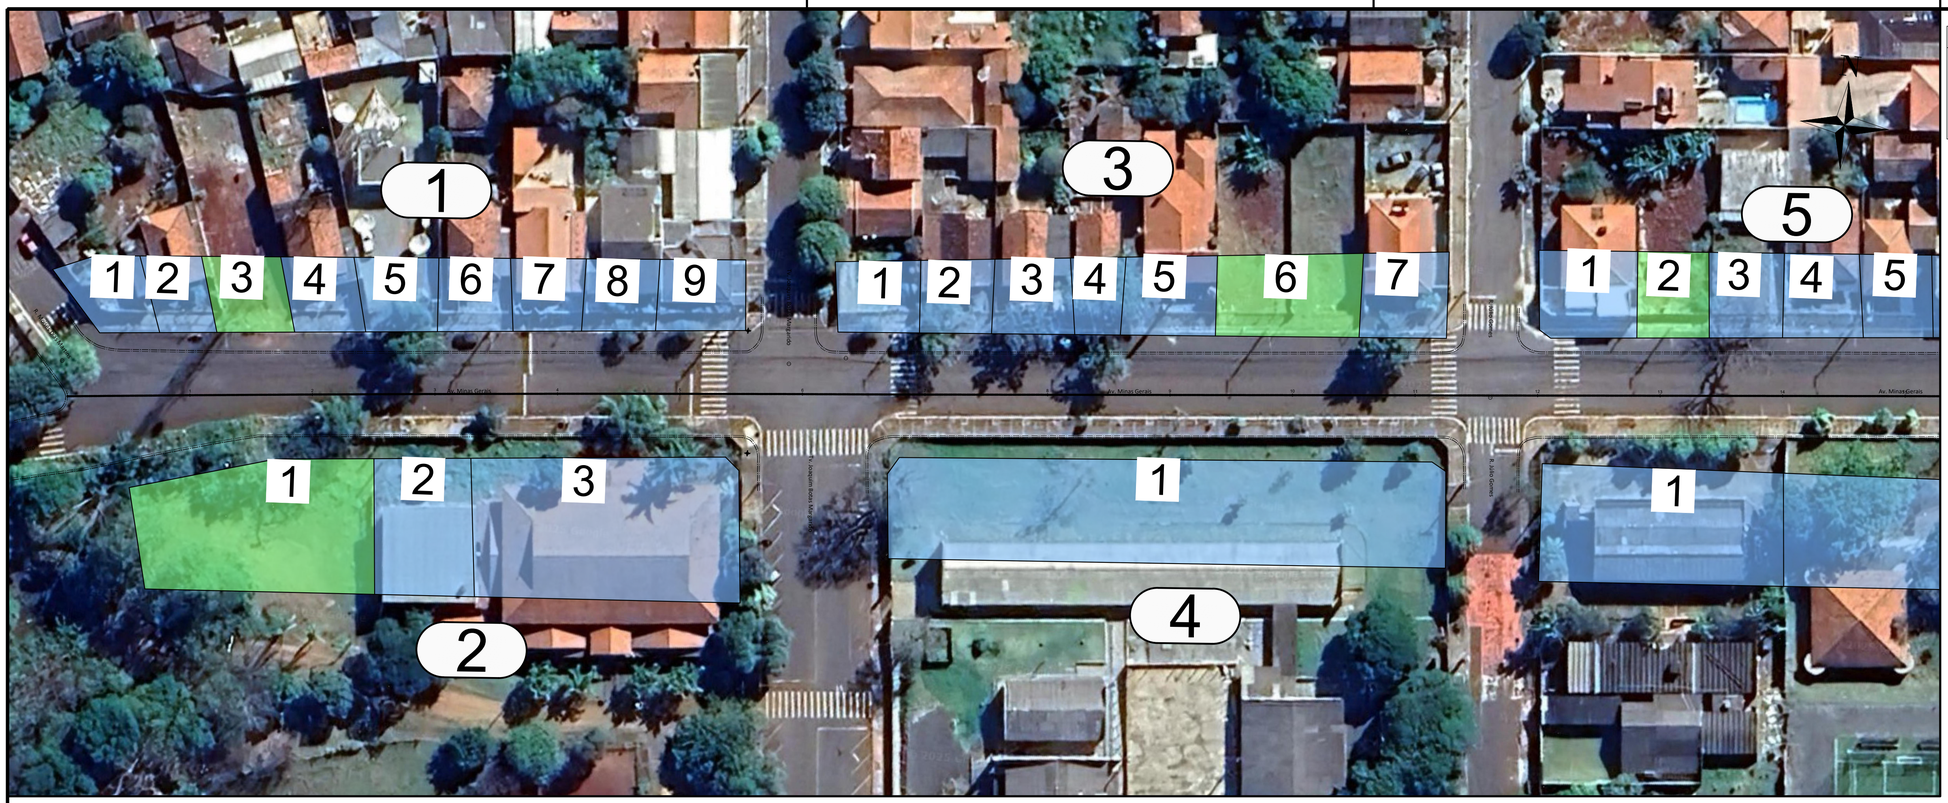

LEGENDA PLANTA

100

- ESTAQUEAMENTO
- SARJETA
- GUIA
- LOTES
- LOTE OCUPADO
- LOTE VAZIO

PREFEITURA MUNICIPAL DE CORNÉLIO PROCÓPIO

Av. Minas Gerais, 301 - Cornélio Procópio, PR, 86300-000

LOTES LINDEIROS

AV MINAS GERAIS - CORNÉLIO PROCÓPIO/PR

PROJETO EXECUTIVO DE LOTES LINDEIROS - LOTEAMENTO

FOLHA 01/03

PROJETO DE LOTES LINDEIROS

ESCALA NOMINAL	DATA	REVISÃO
1:500	NOV/2025	0

Vanderlei Claro
Engenheiro Civil
CREA PR - 184783/D
Diretor do Departamento de Engenharia

ENGENHEIRO CIVIL
PREFEITURA DE CORNÉLIO PROCÓPIO


gov.br Documento assinado digitalmente
VANDERLEI CLARO
Data: 05/03/2026 15:55:52-0300
Verifique em https://validar.iti.gov.br


C.N.P.J. 76.331.941/0001-70

CREA: XXX

ART: XXX

ESPAÇO PARA APROVAÇÃO

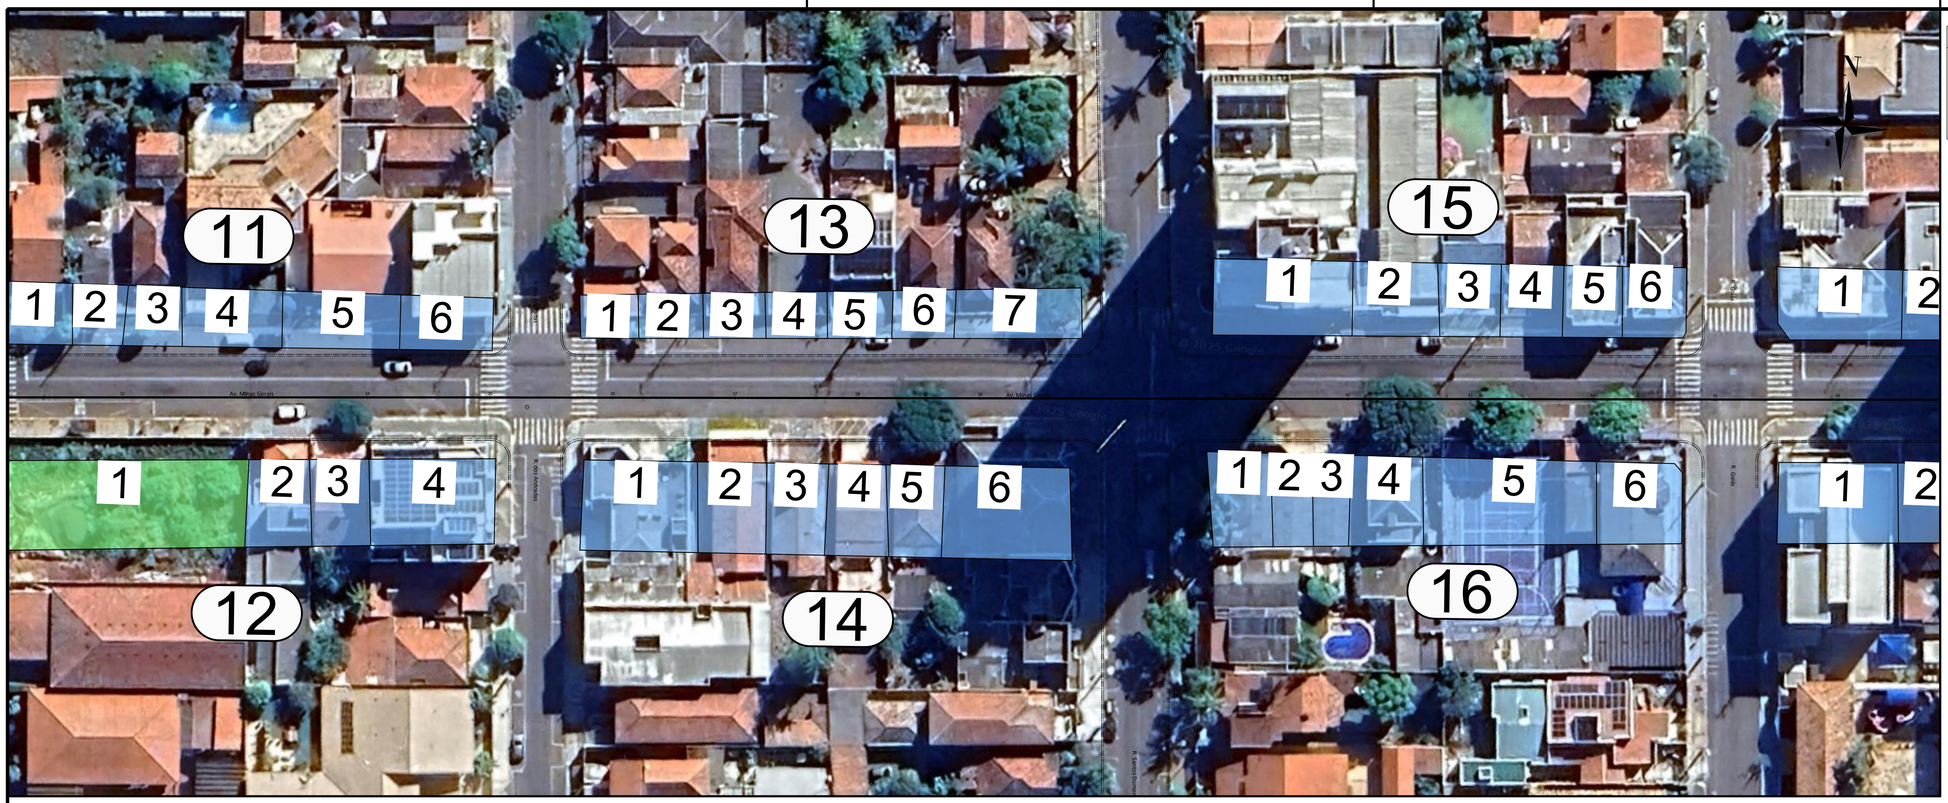

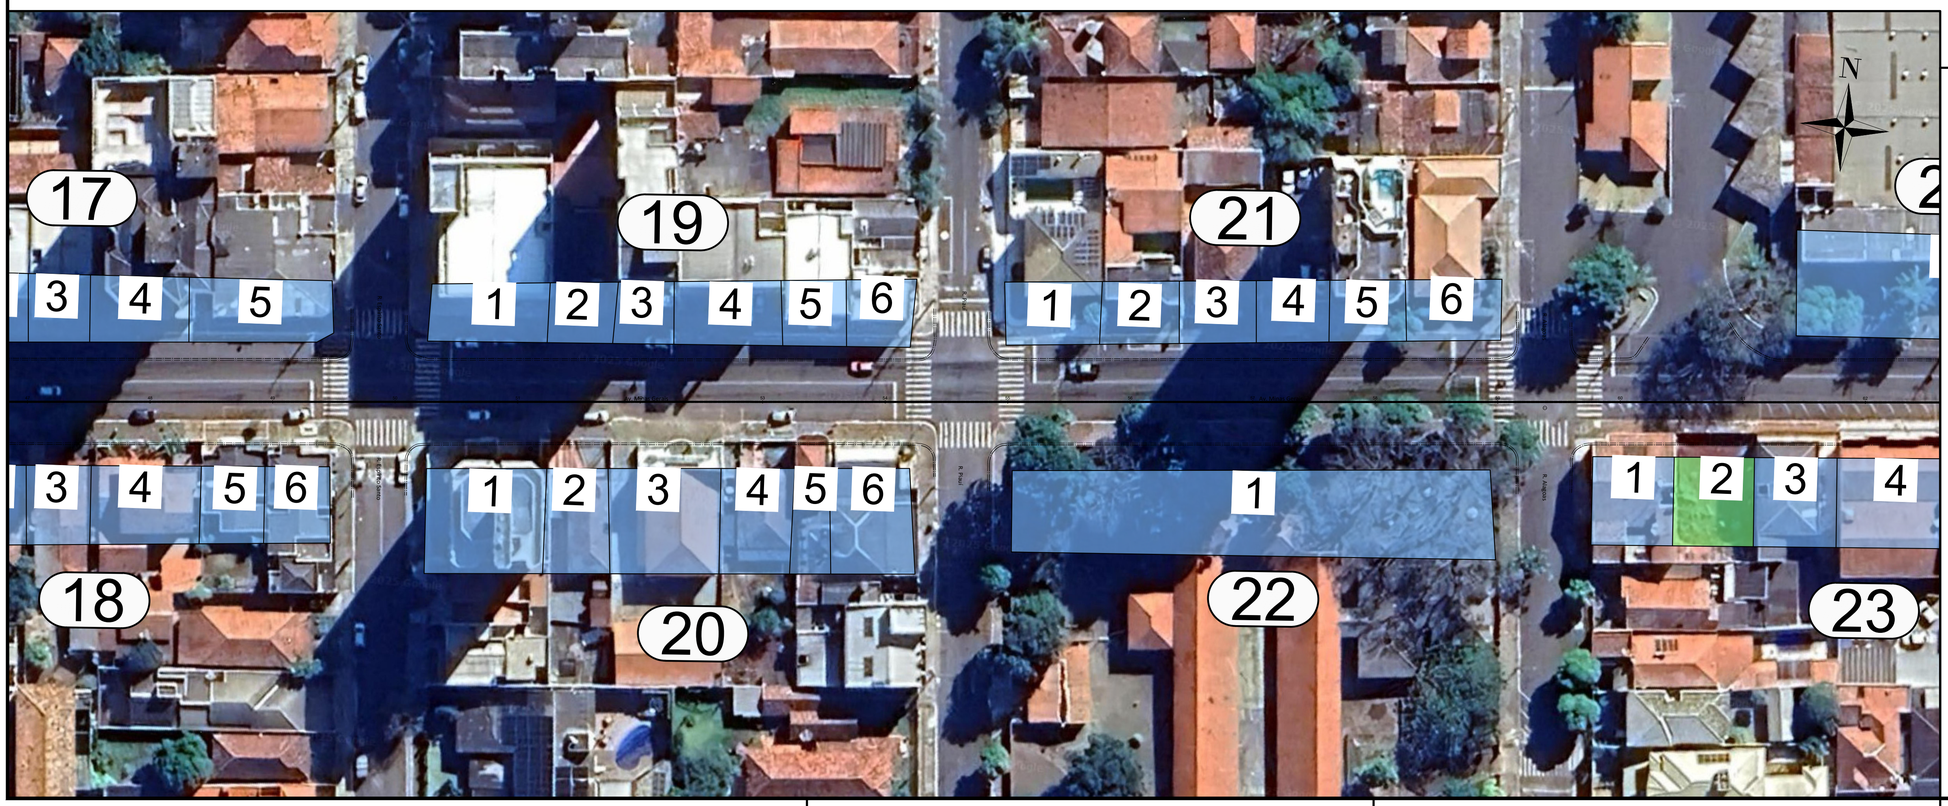

LEGENDA PLANTA

100

- ESTAQUEAMENTO
- SARJETA
- GUIA
- LOTES
- LOTE OCUPADO
- LOTE VAZIO

PREFEITURA MUNICIPAL DE CORNÉLIO PROCÓPIO

Av. Minas Gerais, 301 - Cornélio Procópio, PR, 86300-000

LOTES LINDEIROS

AV MINAS GERAIS - CORNÉLIO PROCÓPIO/PR

PROJETO EXECUTIVO DE LOTES LINDEIROS - LOTEAMENTO

FOLHA 02/03

PROJETO DE LOTES LINDEIROS


ESCALA NOMINAL	DATA	REVISÃO
1:500	NOV/2025	0

Vanderlei Claro
Engenheiro Civil
CREA PR - 184783/D
Diretor do Departamento de Engenharia
ENGENHEIRO CIVIL
PREFEITURA DE CORNÉLIO PROCÓPIO

C.N.P.J. 76.331.941/0001-70
CREA: XXX
ART: XXX

ESPAÇO PARA APROVAÇÃO



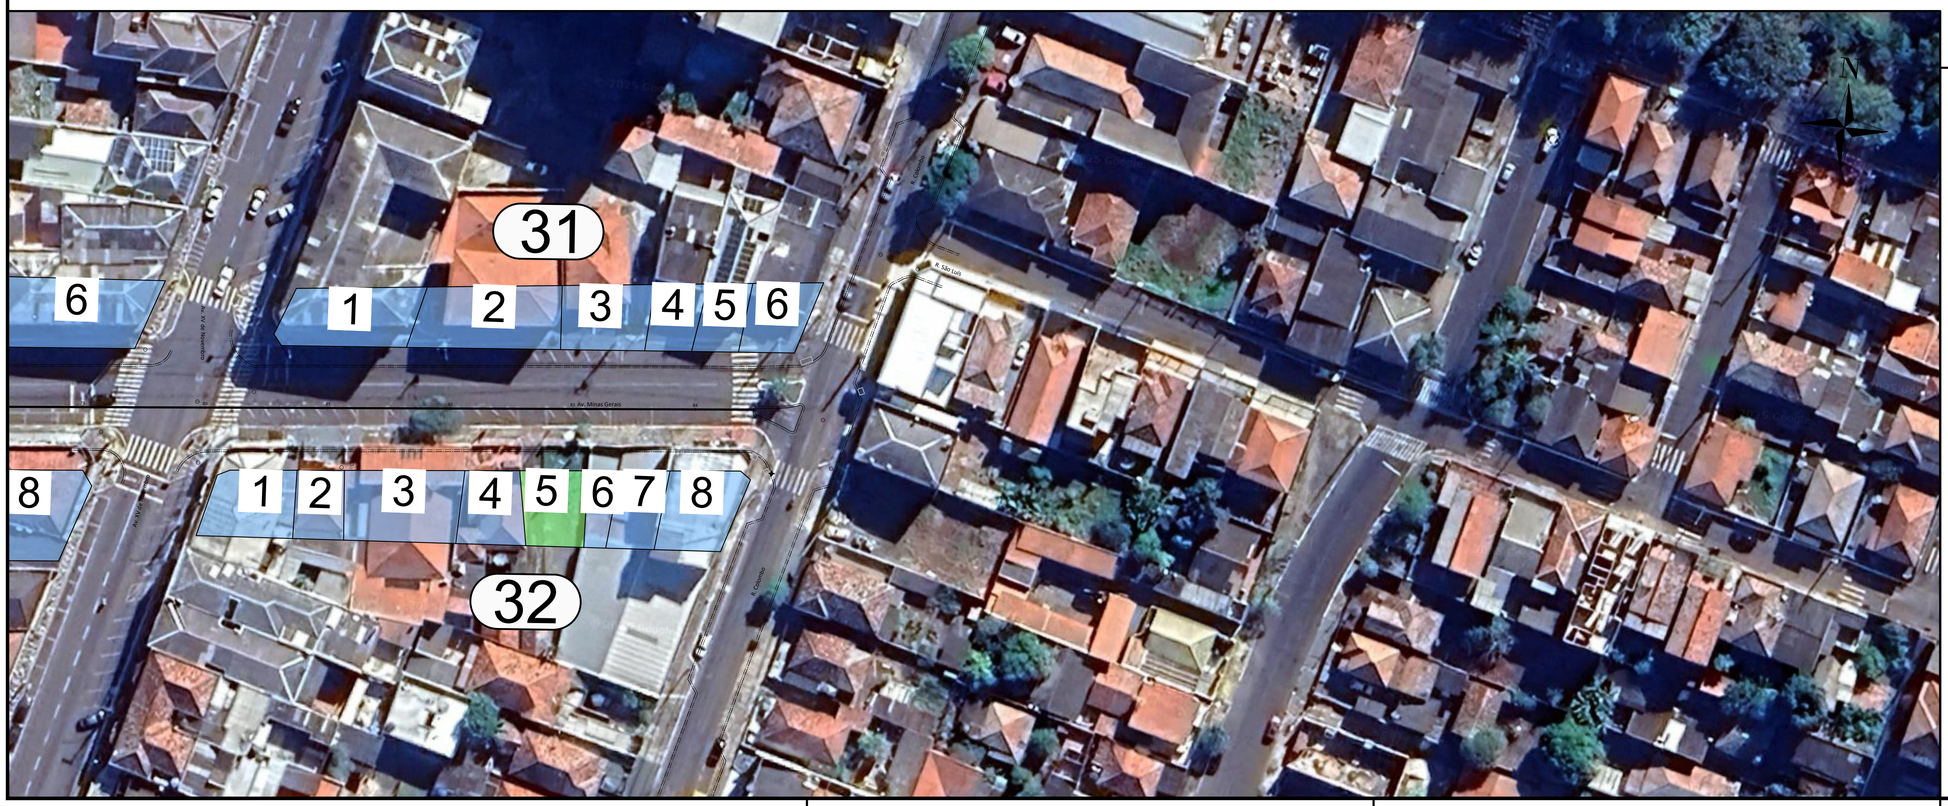

LEGENDA PLANTA

100

- ESTAQUEAMENTO
- SARJETA
- GUIA
- LOTES
- LOTE OCUPADO
- LOTE VAZIO

PREFEITURA MUNICIPAL DE CORNÉLIO PROCÓPIO

Av. Minas Gerais, 301 - Cornélio Procópio, PR, 86300-000

LOTES LINDEIROS

AV MINAS GERAIS - CORNÉLIO PROCÓPIO/PR

PROJETO EXECUTIVO DE LOTES LINDEIROS - LOTEAMENTO

FOLHA 03/03

PROJETO DE LOTES LINDEIROS

ESCALA NOMINAL	DATA	REVISÃO
1:500	NOV/2025	0

Vanderlei Claro
Engenheiro Civil
CREA PR - 184783/D
Diretor do Departamento de Engenharia

ENGENHEIRO CIVIL
PREFEITURA DE CORNÉLIO PROCÓPIO

C.N.P.J. 76.331.941/0001-70

CREA: XXX

ART: XXX

ESPAÇO PARA APROVAÇÃO