





IMPLANTAÇÃO MEU CAMPINHO
ESC 1:500

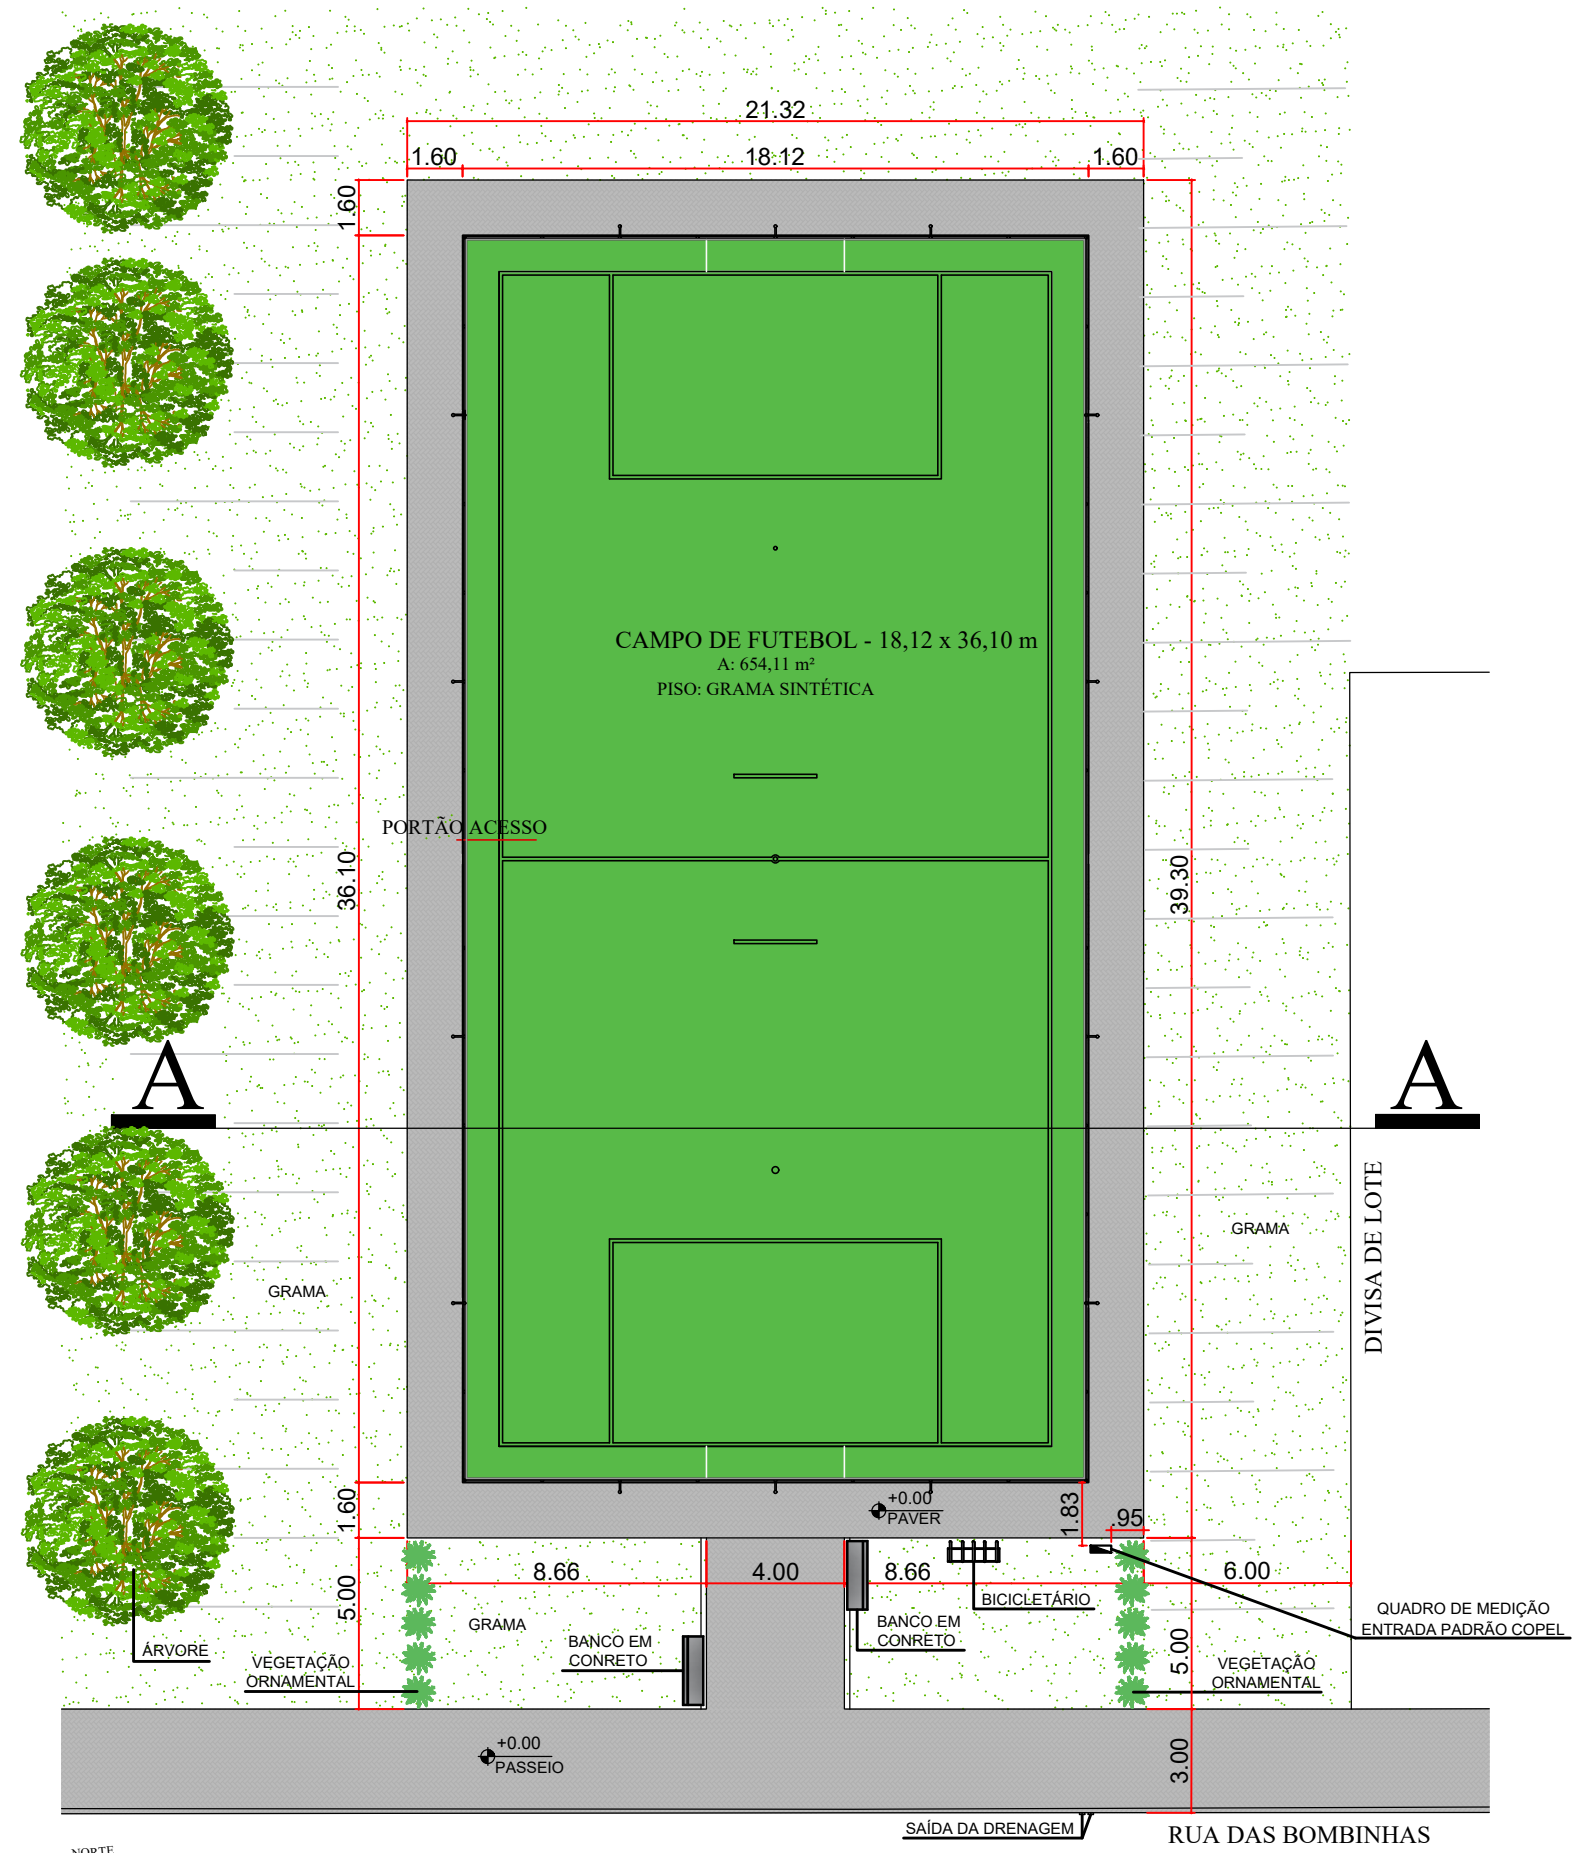

DETALHAMENTO IMPLANTAÇÃO
ESC 1:100

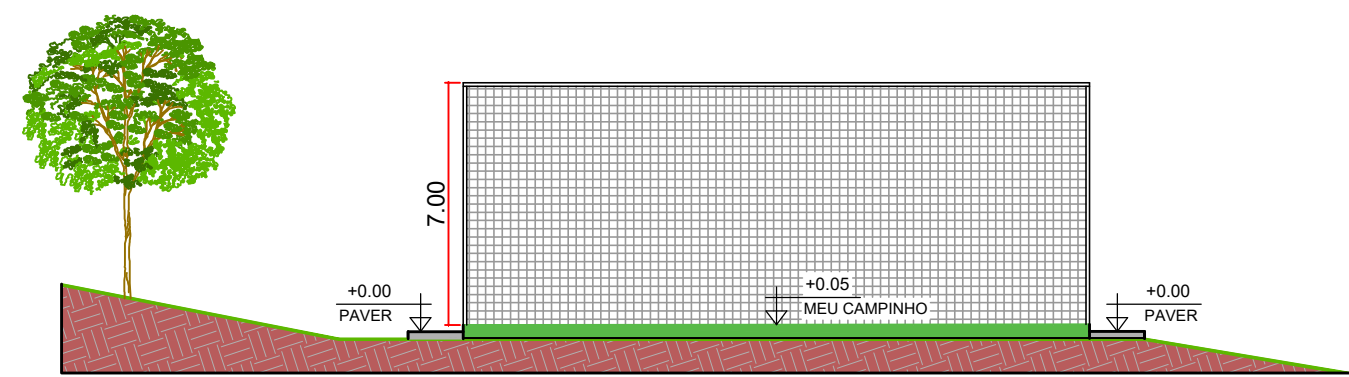

CORTE AA
ESC 1:100

PREFEITURA DO MUNICÍPIO DE CORNÉLIO PROCÓPIO			
LOCAL: RUA DAS BOMBINHAS - ÁREA VERDE I - RESIDENCIAL ATLÂNTICO CORNÉLIO PROCÓPIO - PARANÁ		SEMPLA Secretaria Municipal de Planejamento e Coordenação Geral	
ASSUNTO: PROJETO MEU CAMPINHO IMPLANTAÇÃO		ARQUIVO:	DATA: JANEIRO/2025
PRÓPRIETÁRIO:		RESPONSÁVEL TÉCNICO:	ESCALA: 1:500
RAPHAELE DIAS SAMPAIO Prefeito Municipal		JOÃO HENRIQUE CARDOSO PAVAN ARQUITETO E URBANISTA - CAU A25535-2	PRANCHAS Nº: ÚNICA