
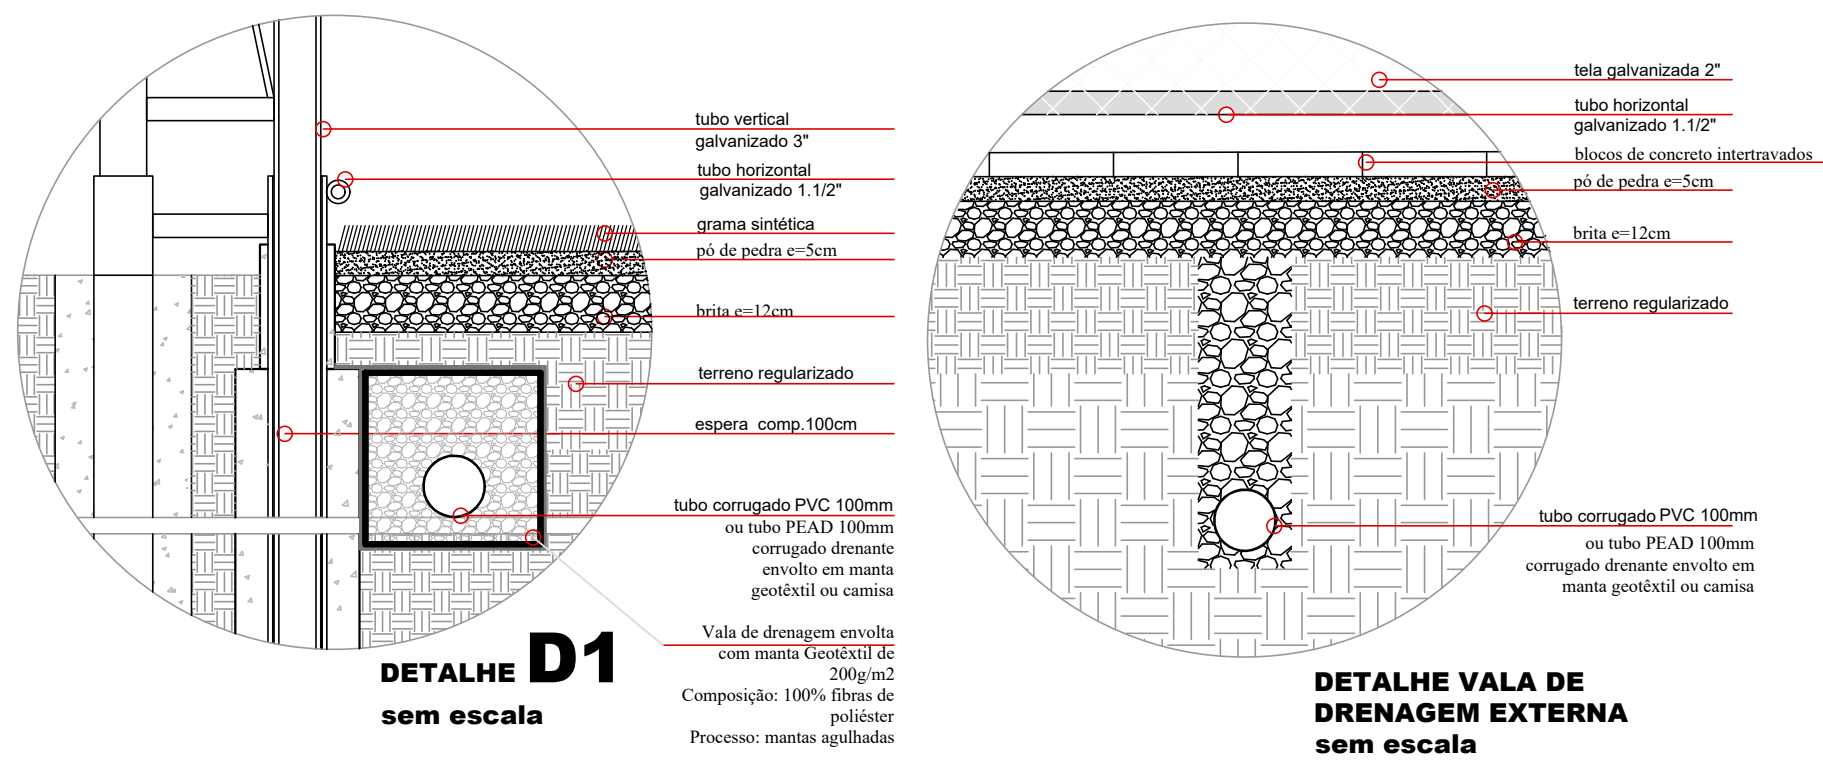
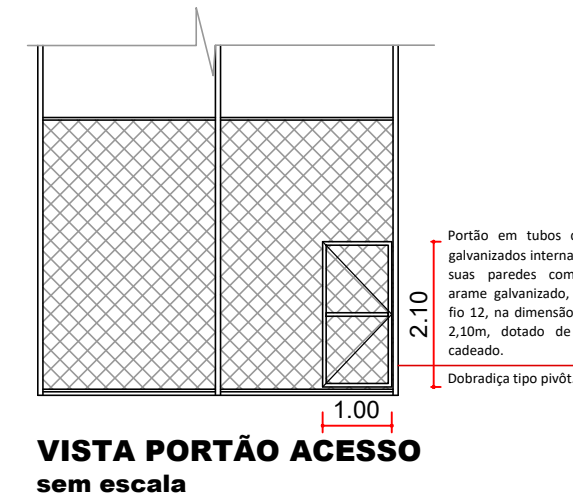
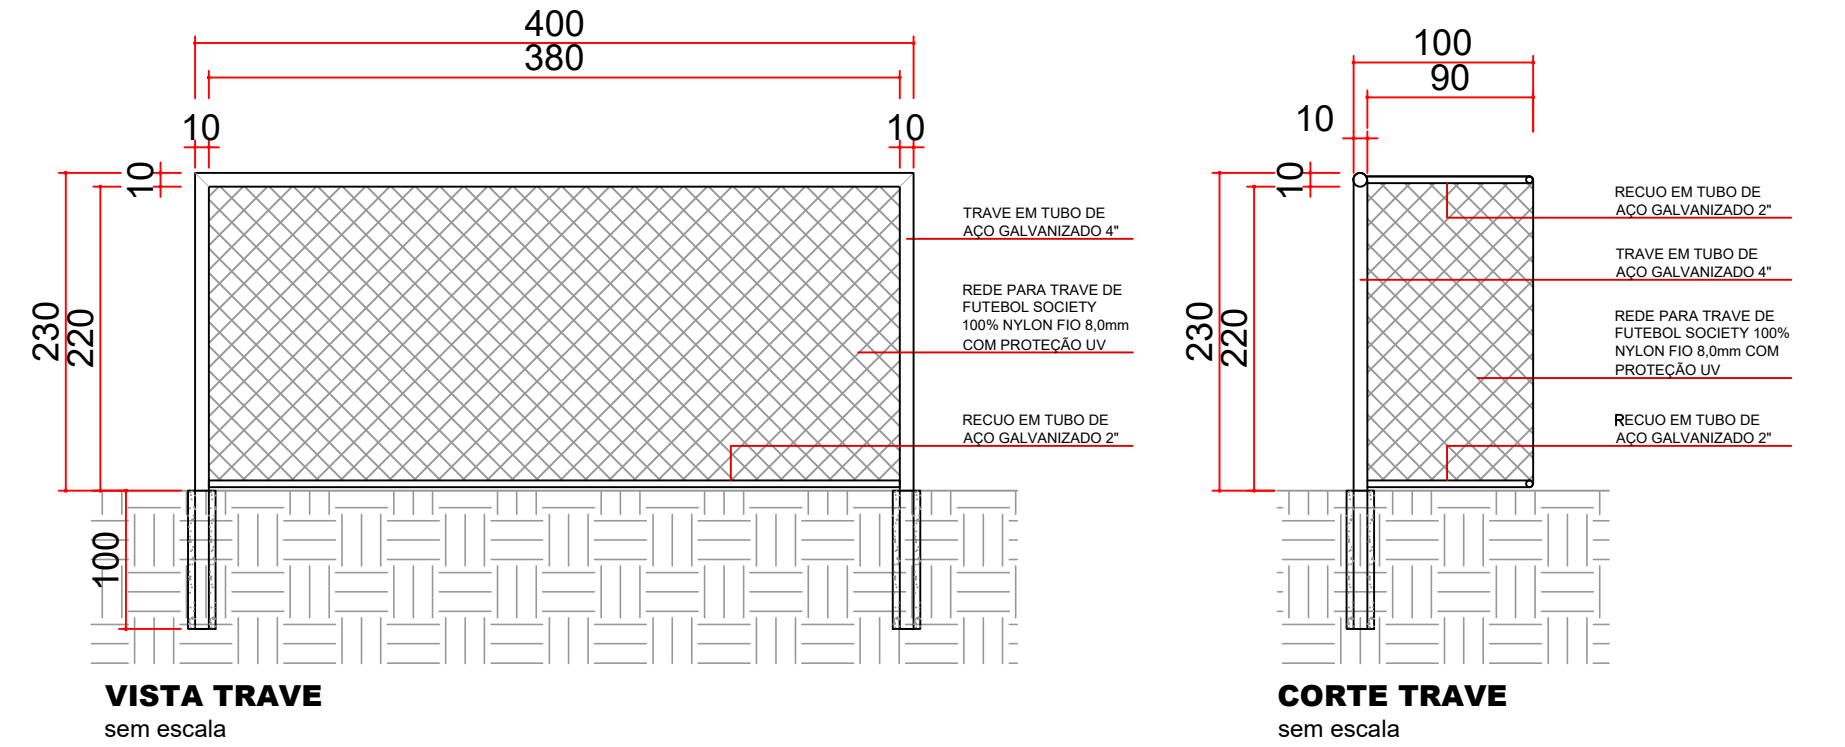
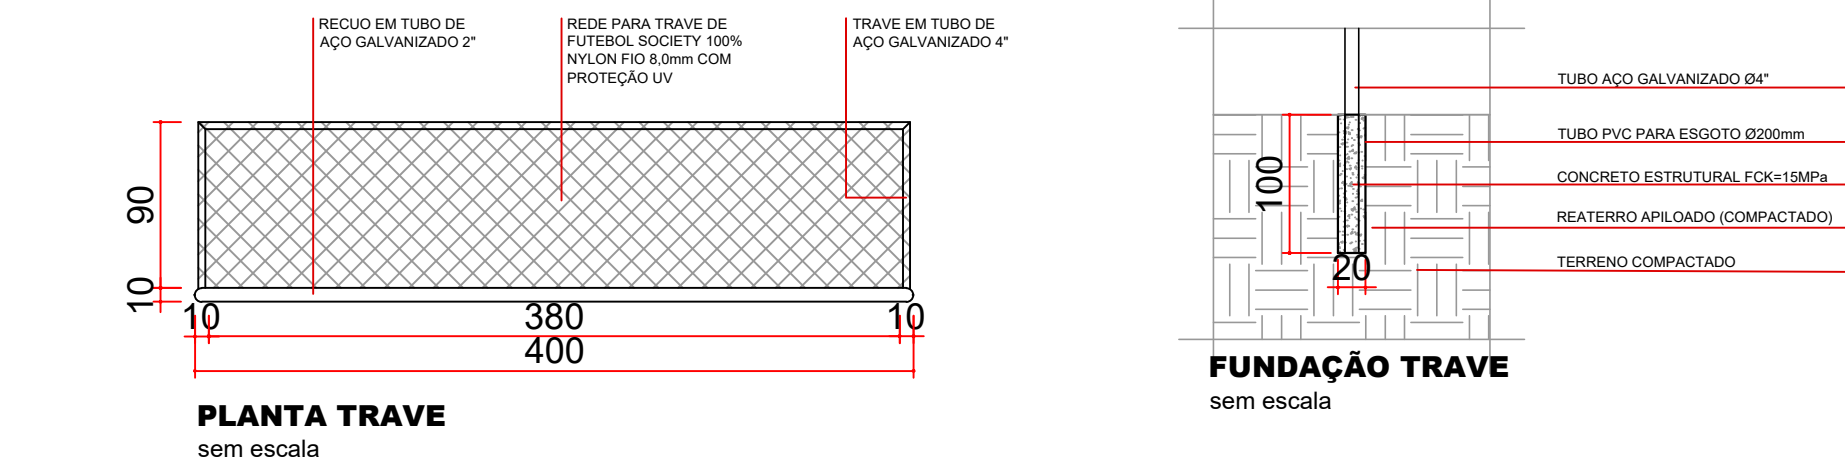



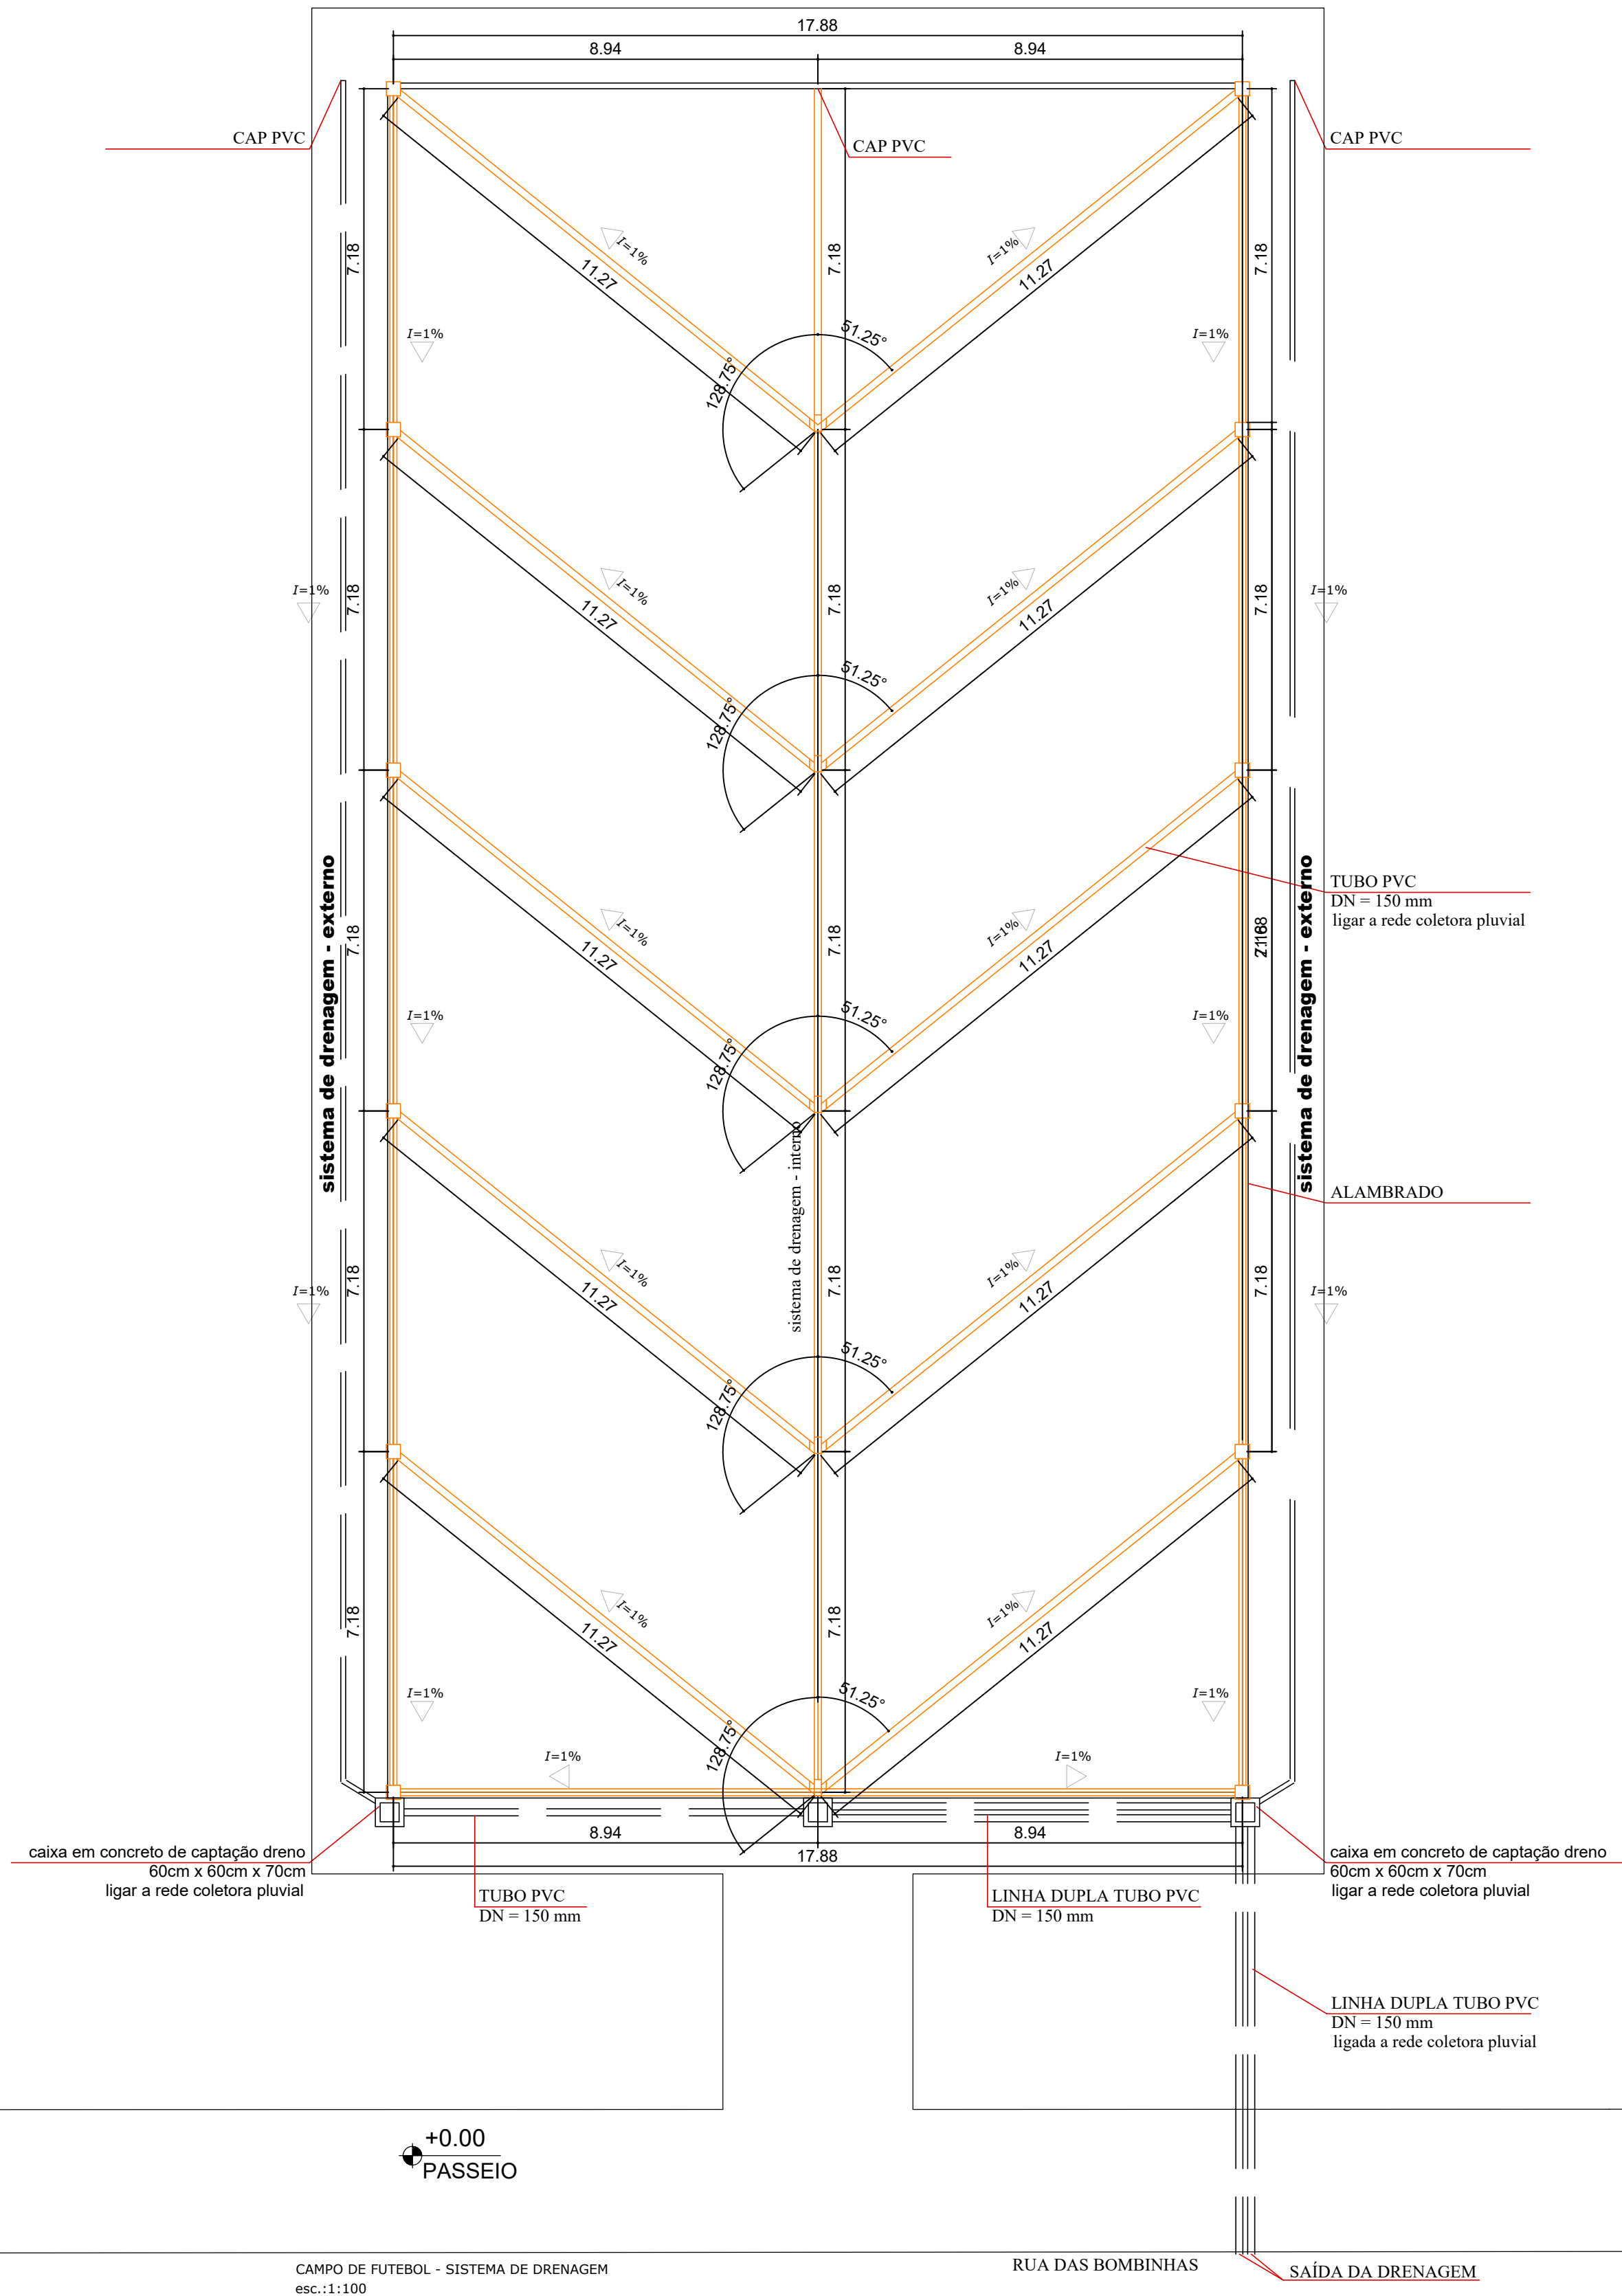


+0.00
PASSEIO

CAMPO DE FUTEBOL - SISTEMA DE DRENAGEM
esc.: 1:100

RUA DAS BOMBINHAS

SAÍDA DA DRENAGEM

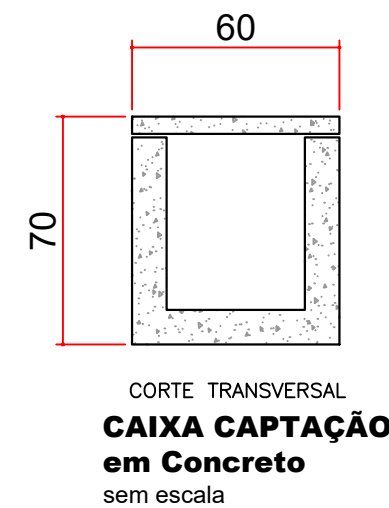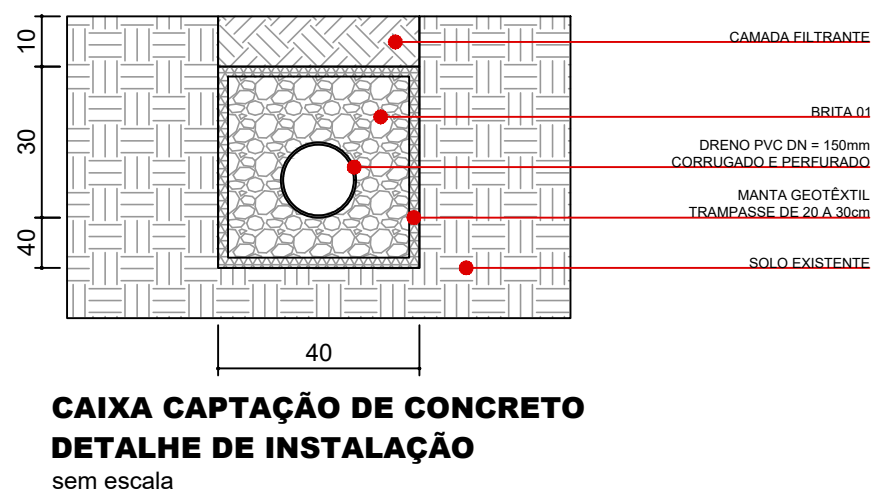

PREFEITURA DO MUNICÍPIO DE CORNÉLIO PROCÓPIO		
LOCAL:	RUA DAS BOMBINHAS - ÁREA VERDE I - RESIDENCIAL ATLÂNTICO CORNÉLIO PROCÓPIO - PARANÁ	SEMPRA Secretaria Municipal de Planejamento e Coordenação Geral
ASSUNTO:	PROJETO MEU CAMPINHO DETALHES 03 - DRENAGEM	ARQUIVO:
PROPRIETÁRIO:	RAFAEL DIAS SAMPAIO Prefeito Municipal	DATA: JANEIRO/2025 ESCALA: INDICADA
RESPONSÁVEL TÉCNICO:	JOÃO HENRIQUE CARDOSO PAVAN ARQUITETO E URBANISTA - CAU A25535-2	PRANCHAS Nº: 03/03