

SITUAÇÃO ATUAL:

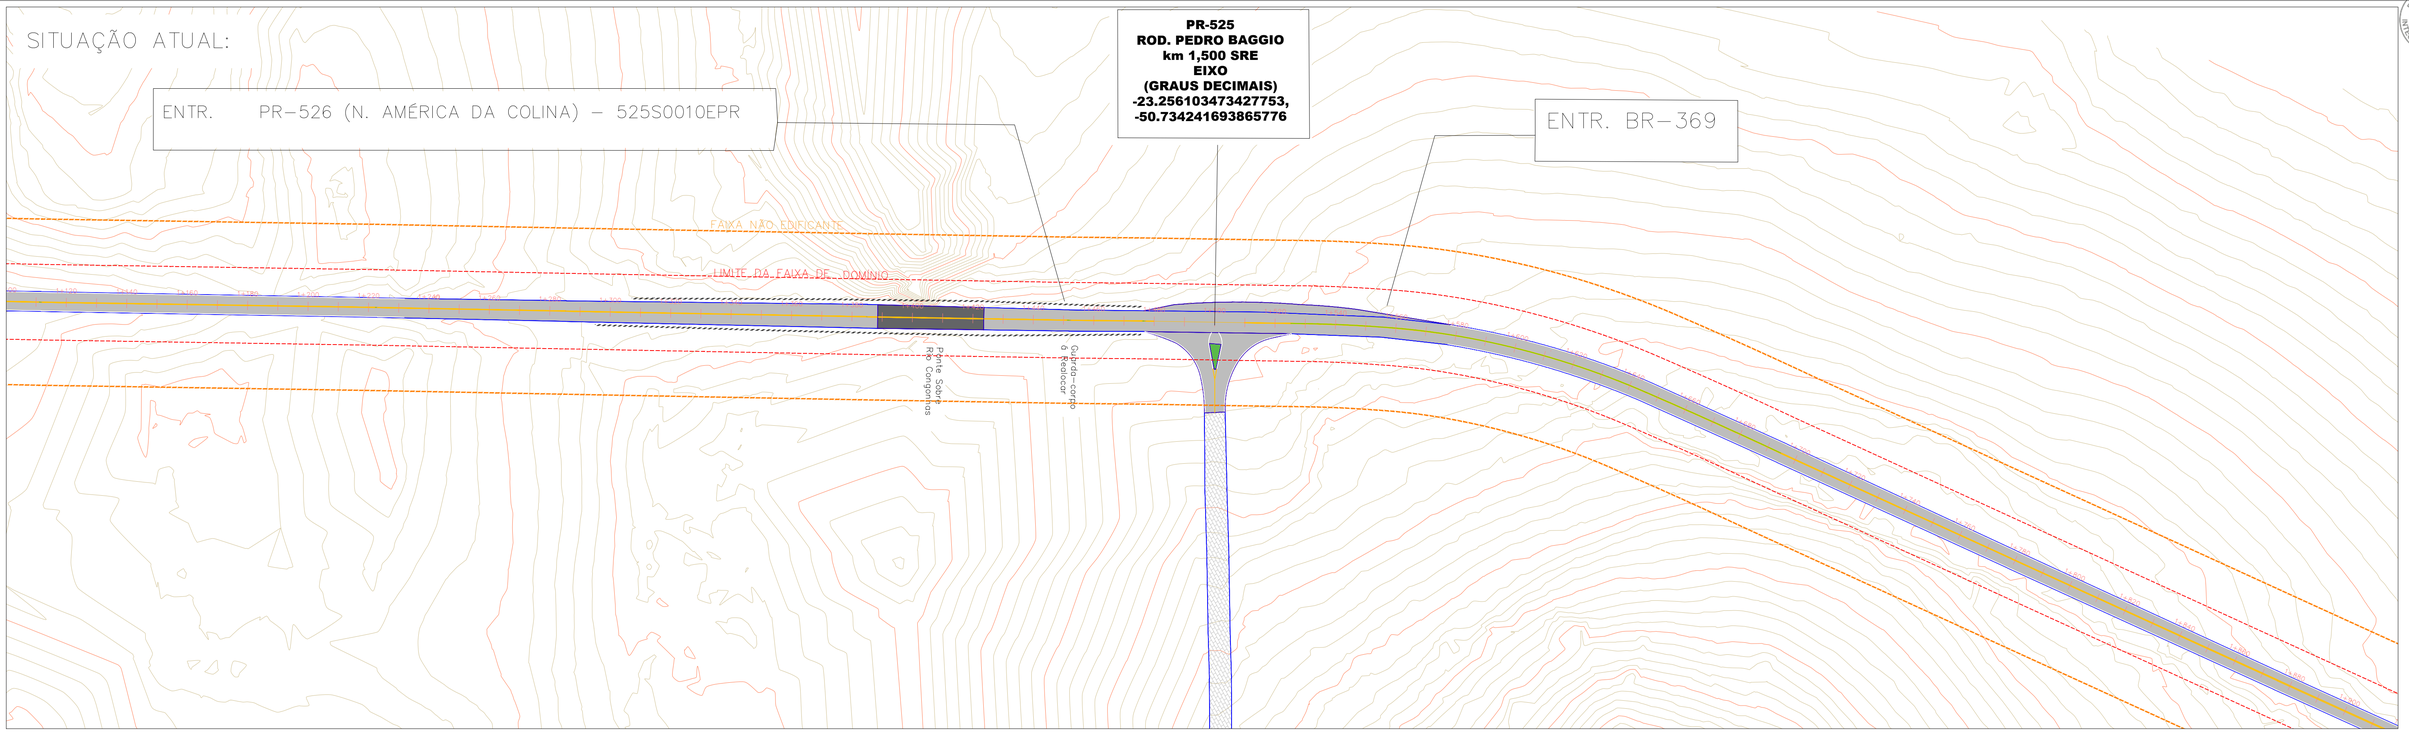

EIXO ACESSO PROFILE

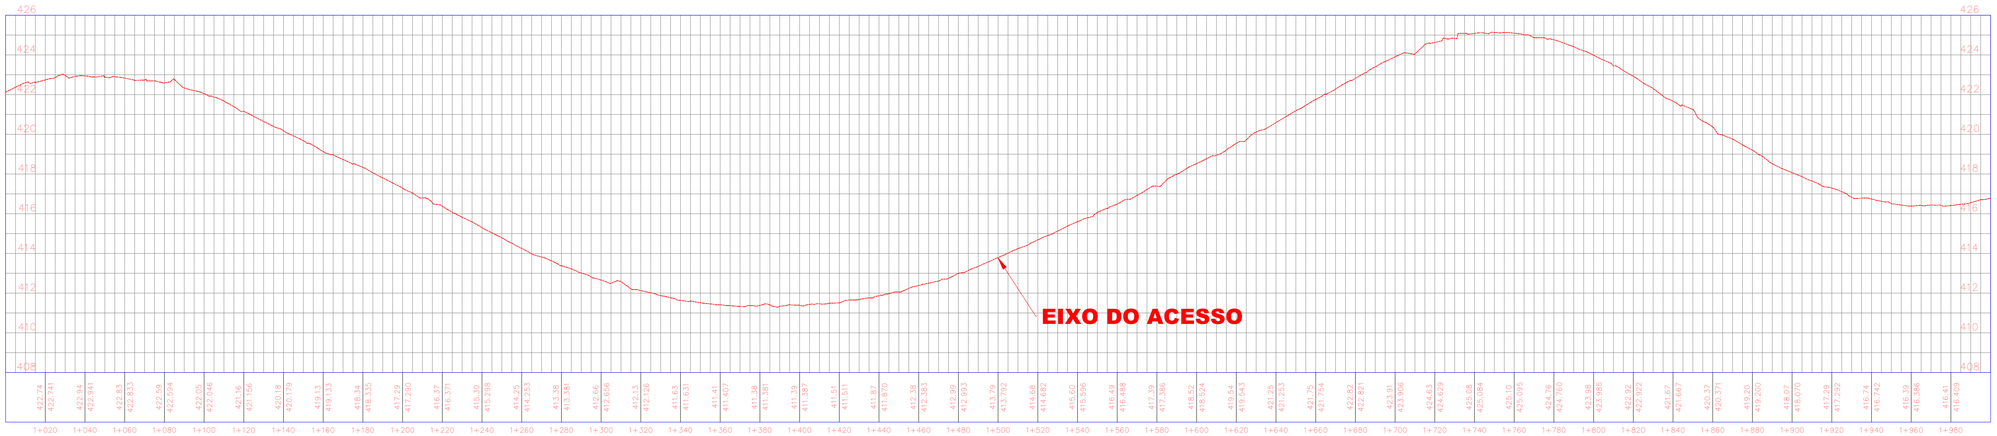

Prefeitura CORNÉLIO PROCÓPIO

RAPHAEL DIAS SAMPAIO
PREFEITO MUNICIPAL

NOTAS:
Faixa de Domínio = 25m - Símetrica - Decreto Estadual 5834/1977
A Sinalização no Projeto é somente ilustrativa, verificar projeto específico.

LEGENDA ELEMENTOS

- PAVIMENTO PROJETADO
- PAVIMENTO ATUAL
- RIO CONGONHAS
- CANTEIRO EM GRAMA
- FAIXA DE ASC. / DES.
- EIXO RODOVIA
- LIMITE FAIXA DE DOMÍNIO DER-PR
- ÁREA PRIVADA CEDIDA
- GUARDA-CORPO
- FAIXA NÃO EDIFICANTE

EMPRESA: BVV ENGENHARIA

PROJETISTA:

BRUNO VIANA VARASCHIN
ENGENHEIRO CIVIL
CREA 176151/D PR

TÍTULO: PLANTA SITUAÇÃO		EMISSÃO: JAN/2025
Nº DESENHO: 2023-PROJ-BVVE-PAV-INFRA-038		
RODOVIA: N/A		
TRECHO: URBANO	Km:	
ESCALA: 1:1000	-	FOLHA: 01

Direitos autorais deste projeto constam nos termos do Art. 184 Cod. Penal

Inserido ao protocolo **25.183.754-6** por: **Jayana Karoline Maltaca** em: 23/06/2026 14:15. A autenticidade deste documento pode ser validada no endereço: **https://www.eprotocolo.pr.gov.br/spiweb/validarDocumento** com o código: **1bc28989d5f86fd00350e6048bf61b1d**