


PLANTA TERRAPLENAGEM
ESC: 1:500

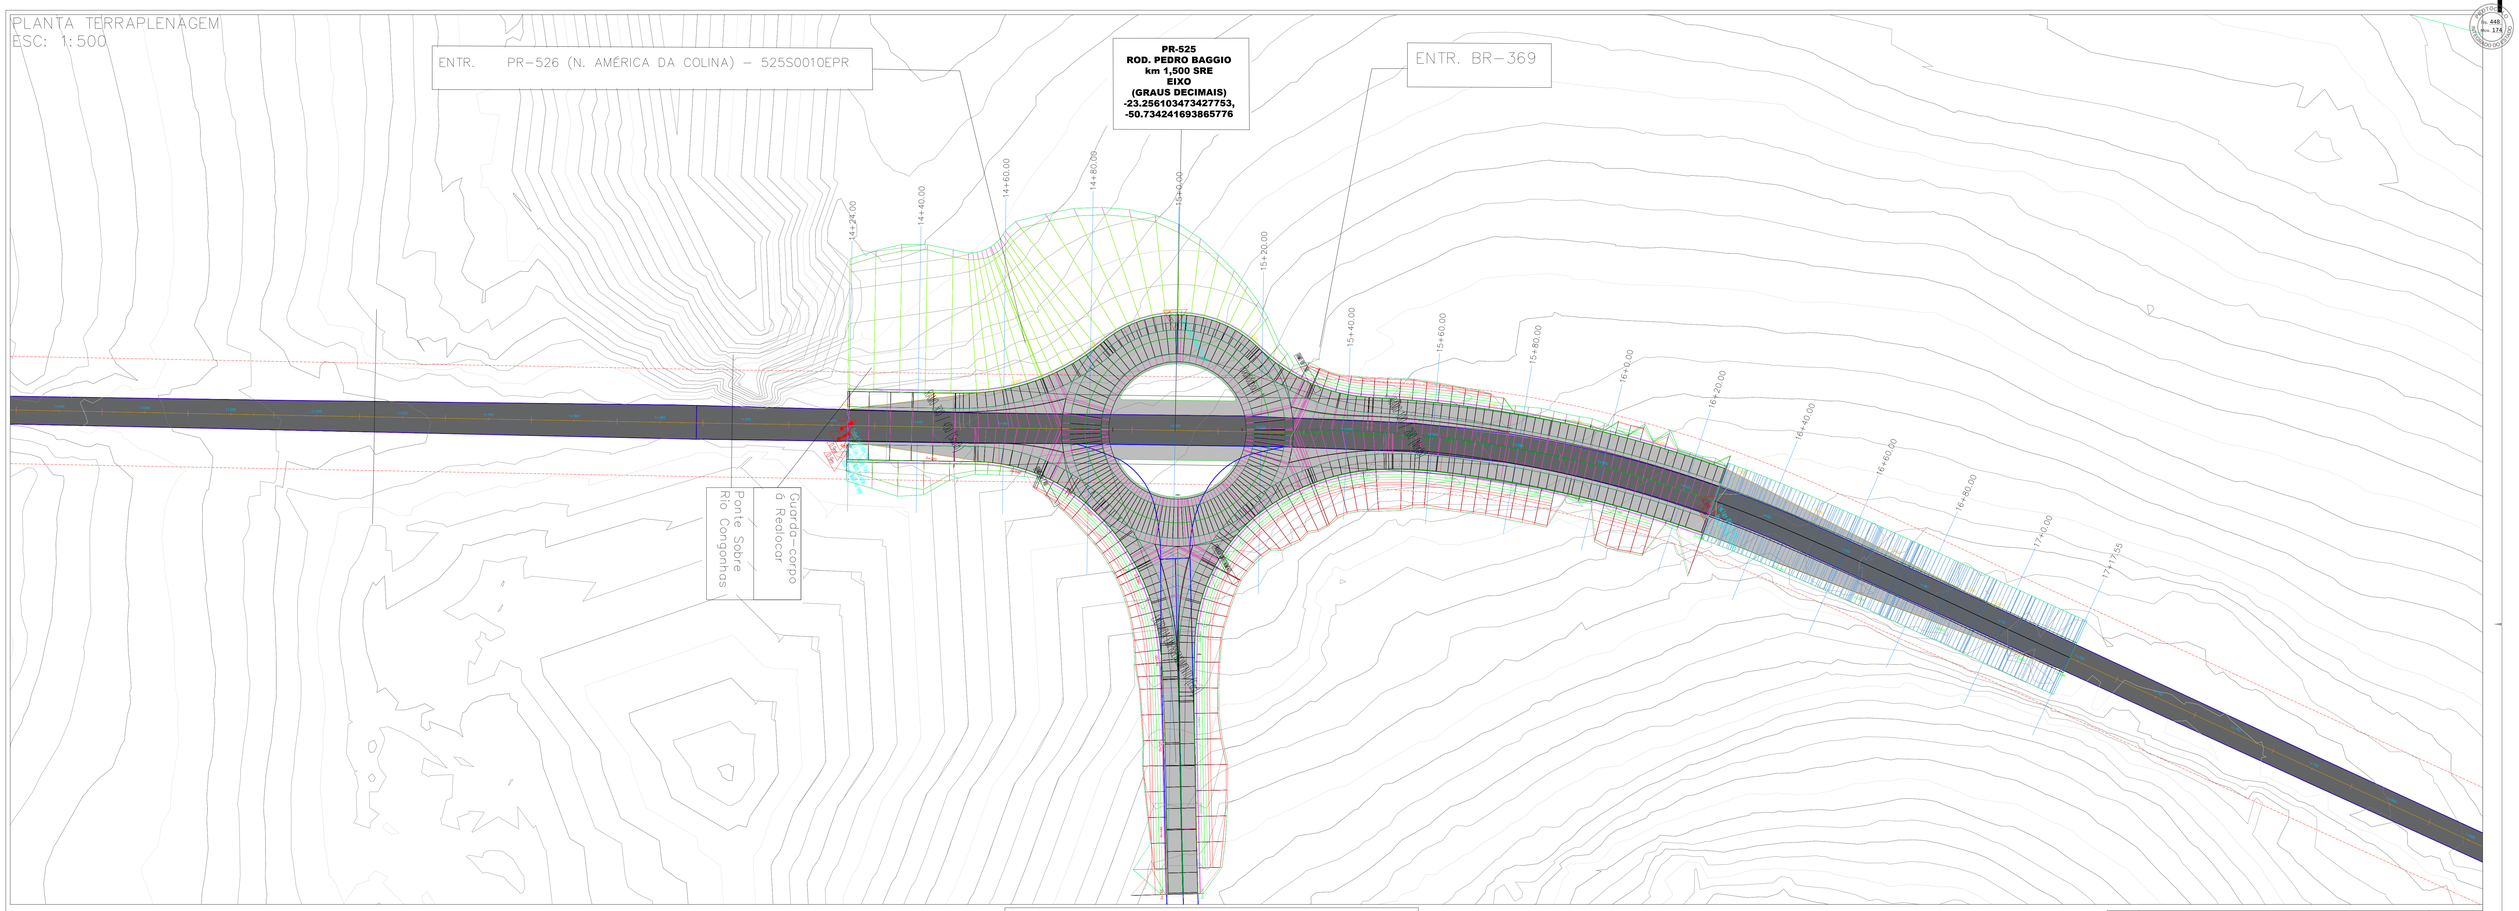

SUPERFÍCIE ATUAL

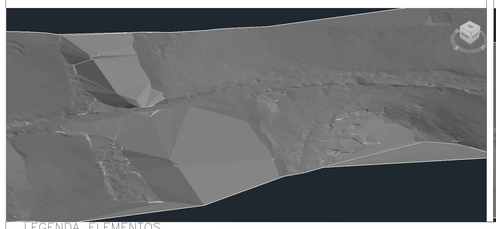

SUPERFÍCIE FINAL

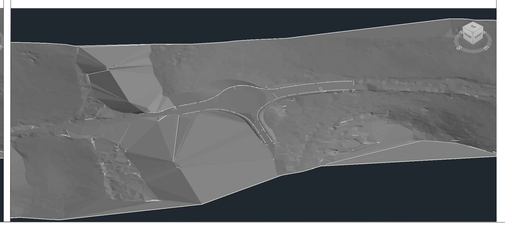

VOLUME TOTAL

Estaca	Área de Corte (m²)	Área de Aterro (m²)	Volume de Corte (m3)	Volume de Aterro (m3)	Volum. Corte Acum. (m3)	Volum Aterro Acum. (m3)	Volume Líquido (m3)
14+24,00	0,23	107,15	0.00	0,00	0,00	0,00	0,00
14+40,00	0,00	96,34	1.86	1627,86	1,86	1627,86	-1626,00
14+60,00	0,11	84,22	1.11	1805,55	2,96	3433,41	-3430,45
14+80,00	7,87	137,26	79.85	2214,77	82,81	5648,18	-5565,37
15+0,00	120,78	91,19	1286.59	2284,50	1369,40	7932,68	-6563,28
15+20,00	47,40	110,82	1681.86	1020,15	3051,25	8952,83	-5901,57
15+40,00	34,09	0,06	807.13	111,23	3858,39	9064,06	-5205,67
15+60,00	21,79	0,00	555.41	0,56	4413,80	9064,62	-4650,83
15+80,00	13,01	0,08	342.90	0,85	4756,70	9065,48	-4308,78
16+0,00	8,91	0,29	213.70	3,64	4970,40	9069,12	-4098,72
16+20,00	1,77	2,11	103.80	23,64	5074,20	9092,76	-4018,56
16+40,00	11,52	6,82	129.15	90,65	5203,35	9183,40	-3980,05
16+60,00	1,91	0,79	132.94	76,73	5336,29	9260,13	-3923,84
16+80,00	0,64	2,30	25.49	30,85	5361,78	9290,98	-3929,20
17+0,00	3,11	3,29	37.42	55,93	5399,20	9346,91	-3947,71
17+17,55	0,61	4,38	32.59	67,39	5431,79	9414,30	-3982,51

LEGENDA ELEMENTOS

- PAVIMENTO PROJETADO
- PAVIMENTO ATUAL
- RIO CONGONHAS
- CANTEIRO EM GRAMA
- FAIXA DE ASC. / DES.
- EIXO RODOVIA
- LIMITE FAIXA DE DOMÍNIO DER-PR
- ÁREA PRIVADA CEDIDA
- GUARDA-CORPO
- FAIXA NÃO EDIFICANTE
- BORDO INTERSEÇÃO
- MEIO-FIO
- BORDO PISTA

NOTAS:
Faixa de Domínio = 25m - Simetrica - Decreto Estadual 5834/1977
A Sinalização no Projeto é somente ilustrativa, verificar projeto específico.

R04		
R03		
R02		
R01		
R00	Emissão Inicial	JAN/2025
Revisão	Descrição	Data

RESERVADO PARA APROVAÇÃO:

Prefeitura CORNÉLIO PROCÓPIO

RAPHAEL DIAS SAMPAIO
PREFEITO MUNICIPAL

EMPRESA:

PROJETISTA:

BRUNO VIANA VARGOSKI
ENGENHEIRO CIVIL
CREA/PR 176161/D-PR

TÍTULO: **PROJETO TERRPLENAGEM**

EMISSÃO: JAN/2025

Nº DESENHO: 2023-PROJ-BVVE-PAV-INFRA-038

RODOVIA: N/A

TRECHO: URBANO

Km:

ESCALA: 1:500

FOLHA: 01

Inserido ao protocolo **25.183.754-6** por: **Jayana Karoline Maltaca** em: 23/06/2026 14:15. A autenticidade deste documento pode ser validada no endereço: **https://www.eprotocolo.pr.gov.br/spiweb/validarDocumento** com o código: **50ee4e352528d846626f7452b0d4f5b3b**