
PLANTA DE ILUMINAÇÃO
ESC: 1:500

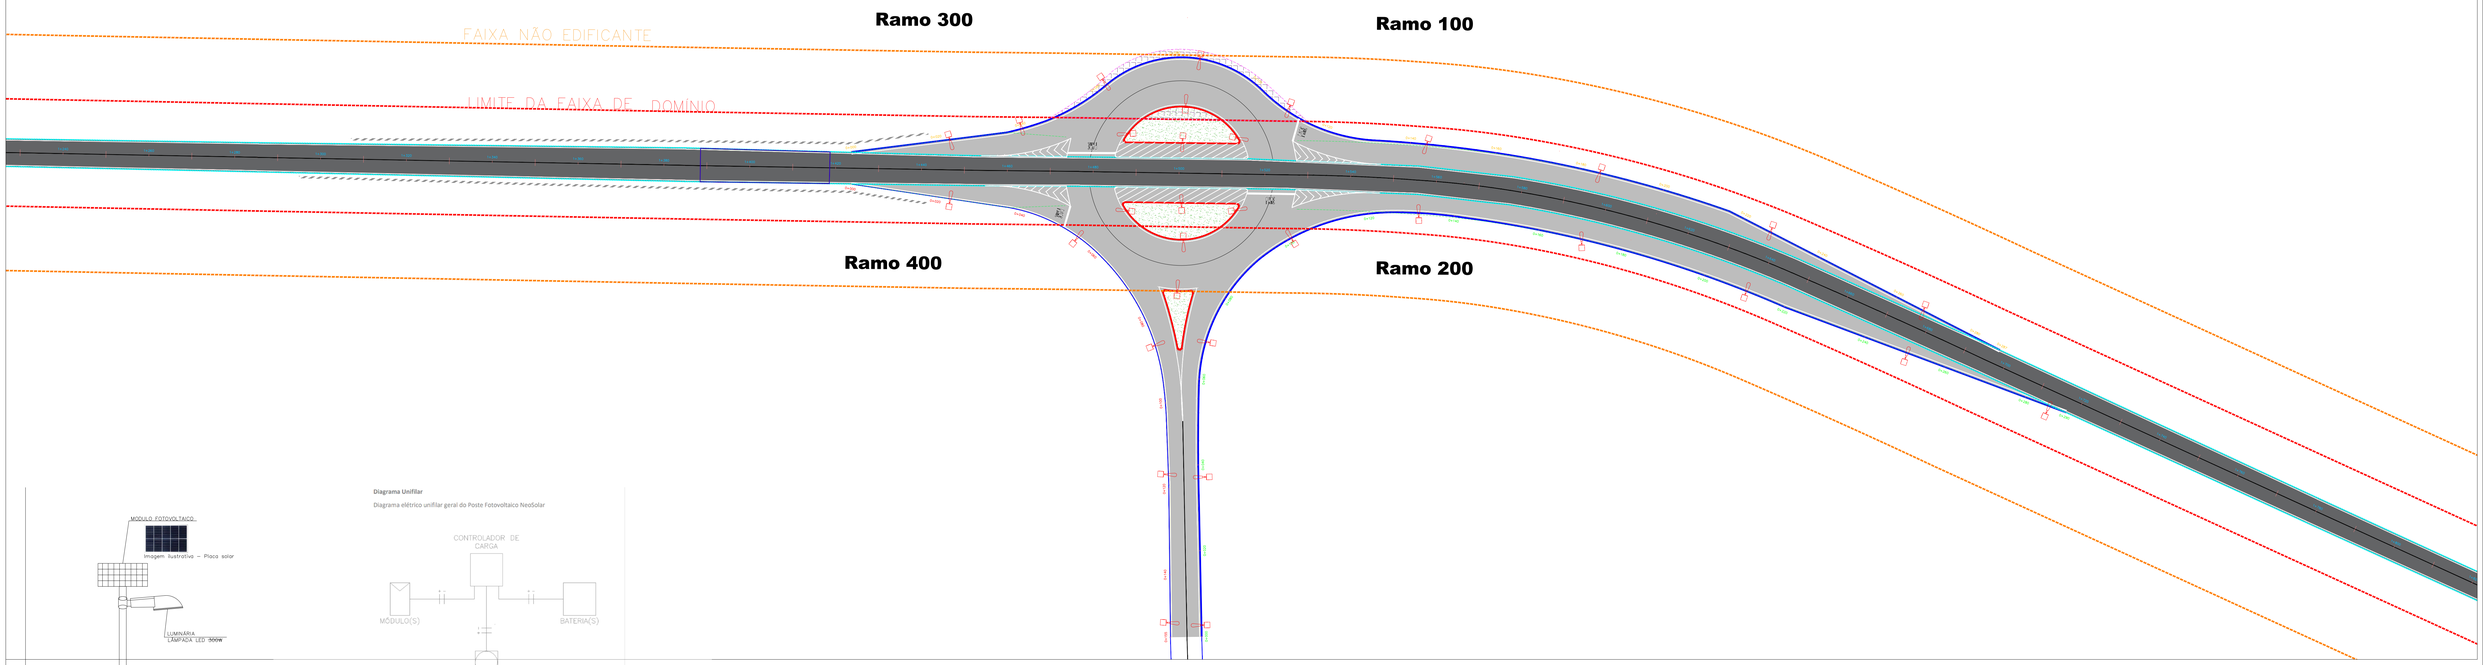

POSTES

POSTES	ALT. POSTE	QTDE.	INSTALAÇÃO	MATERIAL	ACABAMENTO
[illegible]	[illegible]	[illegible]	[illegible]	[illegible]	[illegible]

ELÉTRICA

ITEM	DESCRIÇÃO	QUANTIDADE	DESCRIÇÃO
01	[illegible]	46	Luminária (led–300W) com bateria e placa solar compactado – 6500K
02		46	Base em concreto


OBS.: Para esse projeto a quantidade a ser executada será de 32 unidades, a quantidade a mais de 14 postes totalizando 46 unidades foi prevista tendo em vista que os pontos de iluminação segue por um trecho fora do escopo do acesso.

OBS: Os postes deverão ser colapsível.

Poste Fotovoltaico:
Normatizados conforme [illegible]
Confeccionado com seções cônicas soldadas [illegible]
Fixação dos postes e atra[illegible]
Galvanizado a fogo, conforme norma [illegible]

Para a iluminação desta interseção, está sendo utilizado os padrões de postes fotovoltaicos do NeoSolar / ECOSOLI o quais foram [illegible] especialistas em sistema de energia solar e especialistas em iluminação. No entanto, levando-se em consideração que a obra será licitada sua execução, deverá ser utilizado os materiais de mesma natureza ou similar e/ou de melhor qualidade, não necessariamente destas marcas.

Vide Memorial Descritivo

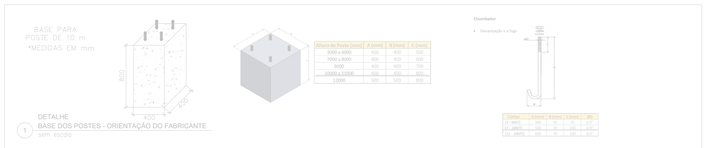

LEGENDA ELEMENTOS

- PAVIMENTO PROJETADO
- PAVIMENTO ATUAL
- RIO CONGONHAS
- CANTEIRO EM GRAMA
- FAIXA DE ASC. / DES.
- EIXO RODOVIA
- LIMITE FAIXA DE DOMÍNIO DER–PR
- ÁREA PRIVADA CEDIDA
- GUARDA–CORPO
- FAIXA NÃO EDIFICANTE
- BORDO INTERSEÇÃO
- MEIO–FIO
- BORDO PISTA

NOTAS:
Faixa de Domínio = 25m – Simetrica – Decreto Estadual 5834/1977
A Sinalização no Projeto é somente ilustrativa, verificar projeto específico.

R04		
R03		
R02		
R01		
R00	Emissão Inicial	JAN/2025
Revisão	Descrição	Data

RESERVADO PARA APROVAÇÃO:

Prefeitura CORNÉLIO PROCÓPIO

RAPHAEL DIAS SAMPAIO
PREFEITO MUNICIPAL

EMPRESA:

PROJETISTA:
BRUNO VIANA VARGOSKI
ENGENHEIRO CIVIL
CREA/PR 176161/D-PR

TÍTULO:	**PROJETO DE LOCAÇÃO - POSTES**	EMISSÃO: JAN/2025
Nº DESENHO:	2023-PROJ-BVVE-PAV-INFRA-038	
RODOVIA:	N/A	
TRECHO:	URBANO	Km:
ESCALA:	1:500	-
		FOLHA: 01

Inserido ao protocolo **25.183.754-6** por: **Jayana Karoline Maltaca** em: 23/06/2026 14:14. A autenticidade deste documento pode ser validada no endereço: **https://www.eprotocolo.pr.gov.br/spiweb/validarDocumento** com o código: **9b437dd6def0cd5919a0f0c143917370**