
PLANTA PAVIMENTAÇÃO
ESC: 1:500

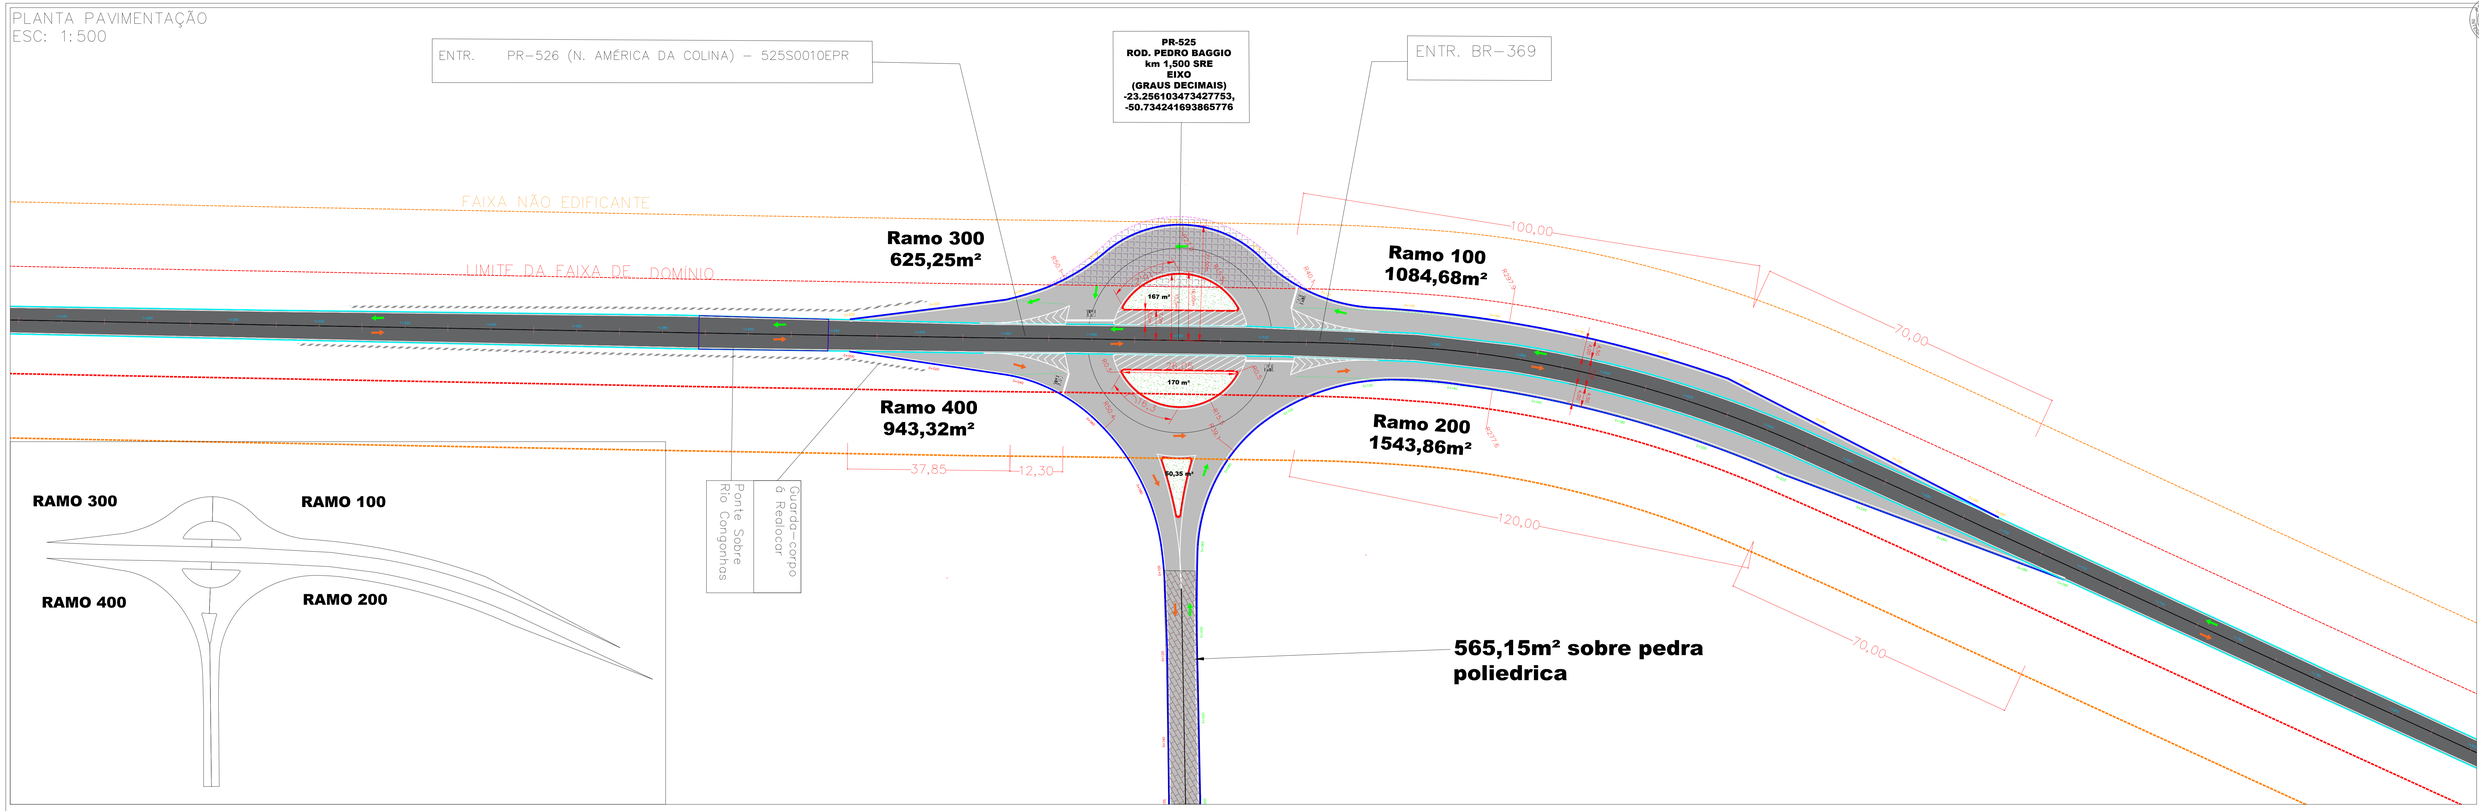


Dimensionamento do pavimento Proposto

Camada	Material	Espessura (cm)	CBR (%)	K	K x H	∑ K x H	Observações
Revestimento Superior	Concreto Asfáltico Usinado a Quente Faixa "D" com Polímero	5,0		2,0	10,0		
Imprimações / Pintutas	Emulsão EAI / Pintura com RR-1C					10,0	
Base	Brita Graduada Simples	15,0	100,0	1,0	15,0	25,0	
Sub - Base	Macadame seco britado preenchido c/brita graduada	15,0	100,0	1,0	15,0	40,0	
Subleito			9,0			40,0	

6.5.2. Para pistas justapostas (aceleração e desaceleração), a estrutura do pavimento deverá ser igual ou similar ao pavimento aplicado na rodovia existente.
Nota: Até o momento, não foi localizada nos arquivos do DER a seção existente do pavimento. Por isso, está sendo calculada uma estrutura para atender às faixas de aceleração e desaceleração. Caso a seção existente seja encontrada antes da aprovação e se esta for mais robusta (mesmo que a estrutura proposta já atenda satisfatoriamente), a solução poderá ser alterada. É importante destacar que, durante a execução da obra, se for identificada uma estrutura diferente da prevista e com maior robustez, ela deverá ser ajustada para uma estrutura equivalente. Em qualquer situação de diferença, o projetista deve ser informado para que as devidas adaptações na seção a ser executada sejam

SEÇÃO DO PAVIMENTO A EXECUTAR
ÁREA A IMPLANTAR: 4.197,11 m²

6.5.2. Para pistas justapostas (aceleração e desaceleração), a estrutura do pavimento deverá ser igual ou similar ao pavimento aplicado na rodovia existente.

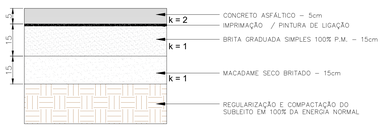

NOTAS:
Faixa de Domínio = 25m – Simetrica – Decreto Estadual 5834/1977
A Sinalização no Projeto é somente ilustrativa, verificar projeto específico.

LEGENDA ELEMENTOS

PAVIMENTO PROJETADO
PAVIMENTO ATUAL
RIO CONGONHAS
CANTEIRO EM GRAMA
FAIXA DE ASC. / DES.
EIXO RODOVIA
LIMITE FAIXA DE DOMÍNIO DER-PR
ÁREA PRIVADA CEDIDA
GUARDA-CORPO
FAIXA NÃO EDIFICANTE
BORDO INTERSEÇÃO
MEIO-FIO
BORDO PISTA

R04		
R03		
R02		
R01		
R00	Emissão Inicial	JAN/2025
Revisão	Descrição	Data

RESERVADO PARA APROVAÇÃO:

Prefeitura CORNÉLIO PROCÓPIO
RAPHAEL DIAS SAMPAIO
PREFEITO MUNICIPAL

EMPRESA:
PROJETISTA:
BRUNO VIANA VARGOCHIK
ENGENHEIRO CIVIL
CREA/PR 176161/D-PR

TÍTULO: **PROJETO PAVIMENTAÇÃO**
EMISSÃO: JAN/2025
Nº DESENHO: 2023-PROJ-BVVE-PAV-INFRA-038
RODOVIA: N/A
TRECHO: URBANO
Km:
ESCALA: 1:500
FOLHA: 01

Inserido ao protocolo 25.183.754-6 por: Jayana Karoline Maltaca em: 23/06/2026 14:15. A autenticidade deste documento pode ser validada no endereço: https://www.eprotocolo.pr.gov.br/spiweb/validarDocumento com o código: 340c1d553de90588526b8c8ae16f0812