
PLANTA DE SINALIZAÇÃO DE OBRAS
ESC: 1:500

ENTR. PR-526 (N. AMÉRICA DA COLINA) – 525S0010EPR

PR-525
ROD. PEDRO BAGGIO
km 1,500 SRE
EIXO
(GRAUS DECIMAIS)
-23.256103473427753,
-50.734241693865776

ENTR. BR-369

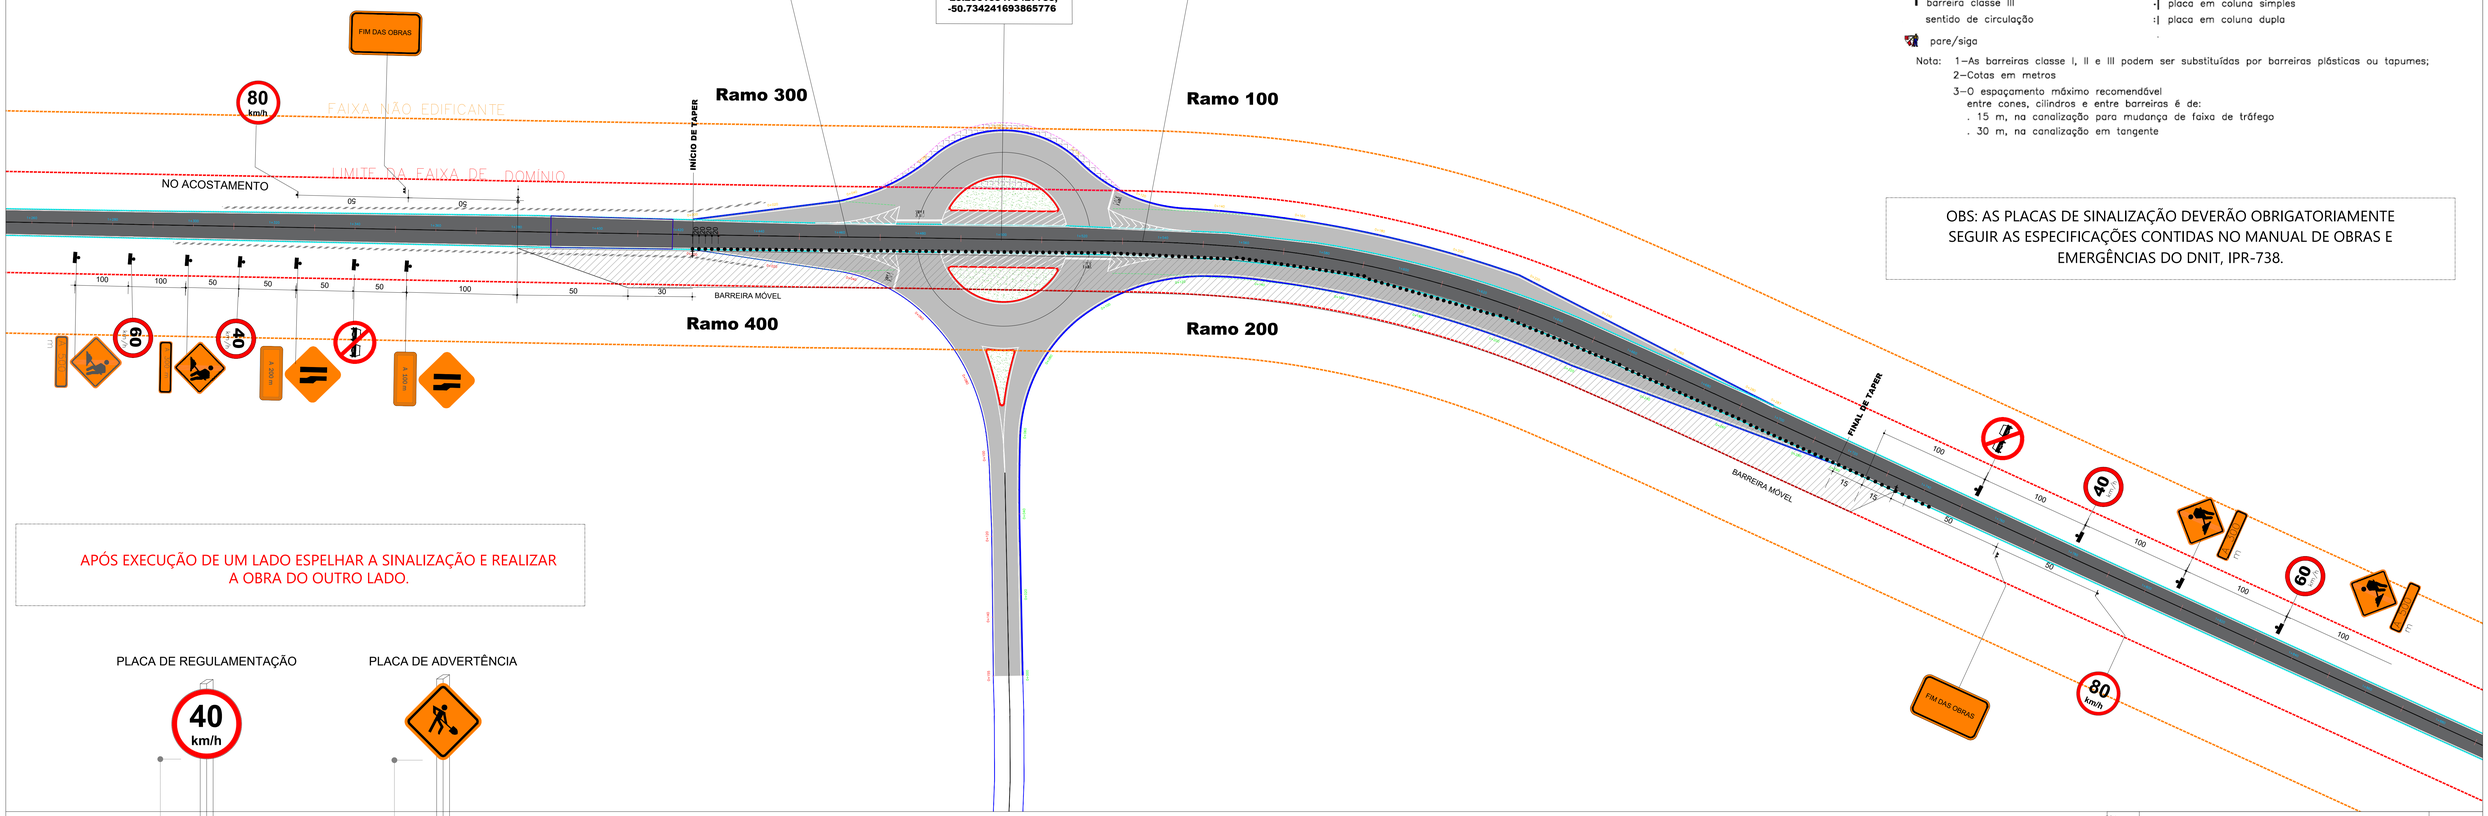


Legenda:
- ▲ cone ou cilindro
- ■ barreira classe I e II
- ▮ barreira classe III
- sentido de circulação
- pare/siga
- iluminação interminente
- bandeira apoiada em cone
- placa em coluna simples
- placa em coluna dupla

Nota: 1–As barreiras classe I, II e III podem ser substituídas por barreiras plásticas ou tapumes;
2–Cotas em metros
3–O espaçamento máximo recomendável entre cones, cilindros e entre barreiras é de:
. 15 m, na canalização para mudança de faixa de tráfego
. 30 m, na canalização em tangente

OBS: AS PLACAS DE SINALIZAÇÃO DEVERÃO OBRIGATORIAMENTE SEGUIR AS ESPECIFICAÇÕES CONTIDAS NO MANUAL DE OBRAS E EMERGÊNCIAS DO DNIT, IPR-738.

APÓS EXECUÇÃO DE UM LADO ESPELHAR A SINALIZAÇÃO E REALIZAR A OBRA DO OUTRO LADO.

PLACA DE REGULAMENTAÇÃO

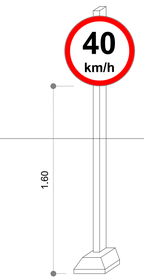

DIMENSÕES : Ø 0,60 m
CORES : NÚMEROS - PRETOS
TARJA - VERMELHA
FUNDO - BRANCO

PLACA DE ADVERTÊNCIA

DIMENSÕES : 0,60m x 0,60 m
CORES : NÚMEROS, LETRAS E SÍMBOLOS - PRETOS
TARJA - PRETA
FUNDO - LARANJA REFLETIVO

BARREIRA



PLACA INDICATIVA



DIMENSÕES : 1,50 m x 1,00 m
CORES : NÚMEROS E LETRAS - PRETOS
TARJA - PRETA
FUNDO - BRANCO


SINALIZADOR COM BANDEIRA



CONVENÇÕES :
- ● - CONE DE SINALIZAÇÃO
- ⟷ - BARREIRA
- □ - SINALIZADOR COM BANDEIRA

DISPOSITIVOS DE CANALIZAÇÃO

MARCADOR TUBULAR (TAMBOR DE AÇO)

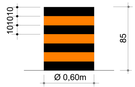

BALIZADOR



CONE



DIMENSÕES (cm)			
TIPO	a	b	c
1	3	50	30
2	5	100	50

NOTAS:
Faixa de Domínio = 25m – Simetrica – Decreto Estadual 5834/1977
A Sinalização no Projeto é somente ilustrativa, verificar projeto específico.

LEGENDA ELEMENTOS

PAVIMENTO PROJETADO	CANTEIRO EM GRAMA	LIMITE FAIXA DE DOMÍNIO DER-PR	FAIXA NÃO EDIFICANTE	BORDO PISTA	
PAVIMENTO ATUAL	FAIXA DE ASC. / DES.	ÁREA PRIVADA CEDIDA	BORDO INTERSEÇÃO		
RIO CONGONHAS	EIXO RODOVIA	GUARDA-CORPO	MEIO-FIO		

R04		
R03		
R02		
R01		
R00	Emissão Inicial	JAN/2025
Revisão	Descrição	Data

RESERVADO PARA APROVAÇÃO:

Prefeitura CORNÉLIO PROCÓPIO

RAPHAEL DIAS SAMPAIO
PREFEITO MUNICIPAL

EMPRESA:

PROJETISTA:
BRUNO VIANA VARGOCHIK
ENGENHEIRO CIVIL
CREA/PR 178161/D-PR

TÍTULO: **PROJETO SINALIZAÇÃO DE OBRA**
EMISSÃO: JAN/2025
Nº DESENHO: 2023-PROJ-BVVE-PAV-INFRA-038
RODOVIA: N/A
TRECHO: URBANO
Km:
ESCALA: 1:500
FOLHA: 01

Inserido ao protocolo **25.183.754-6** por: **Jayana Karoline Maltaca** em: 23/06/2026 14:15. A autenticidade deste documento pode ser validada no endereço: **https://www.eprotocolo.pr.gov.br/spiweb/validarDocumento** com o código: **1bc8aa862d5c5ae79f70e2049b6c3a95e**