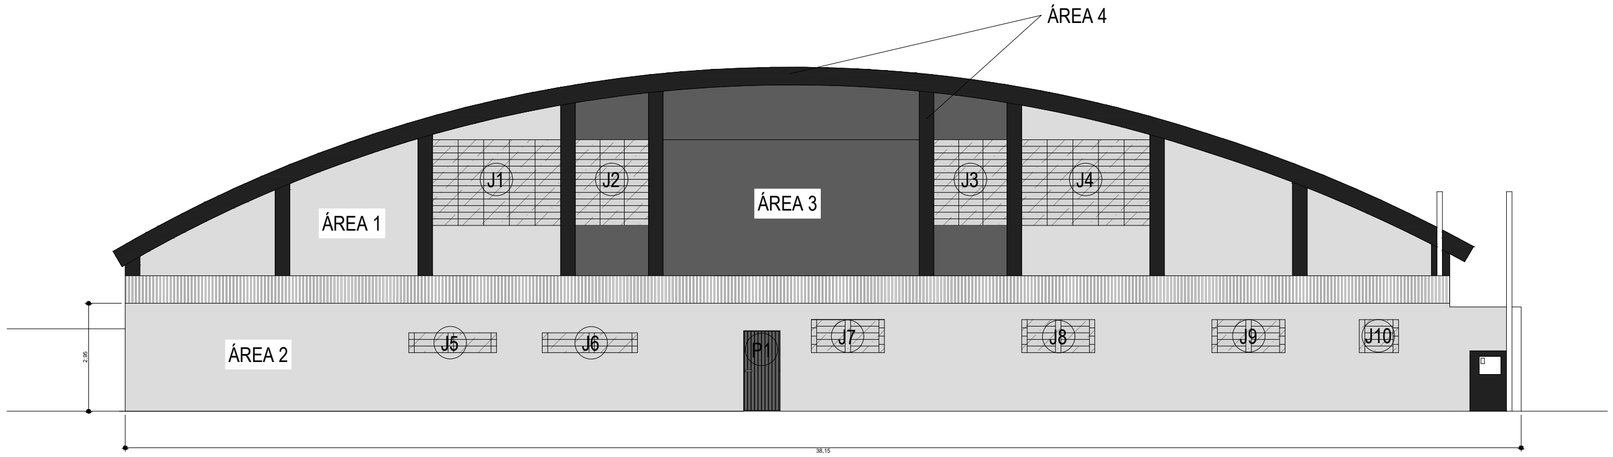


ELEVAÇÃO POSTERIOR

Escala 1 : 100

ÁREA PINTURA PORTA

P1 = 2 X 1,00 X 2,10

TOTAL = 4,20 m²

ÁREA PINTURA GRADES JANELAS

ÁREA PINTURA GRADES = 2 X ÁREA PINTURA JANELAS

ÁREA PINTURA GRADES = 2 X 35,54 m²

TOTAL = 71,08 m²

ÁREA PINTURA JANELAS

J1 = 2,34 X 3,50 = 8,19 m²

J2 = 2,34 X 2,00 = 4,68 m²

J3 = 2,34 X 2,00 = 4,68 m²

J4 = 2,34 X 3,50 = 8,19 m²

J5 = 0,54 X 2,40 = 1,30 m²

J6 = 0,54 X 2,40 = 1,30 m²


J7 = 0,90 X 2,00 = 1,80 m²

J8 = 0,90 X 2,00 = 1,80 m²

J9 = 0,90 X 2,00 = 1,80 m²

J10 = 0,90 X 2,00 = 1,80 m²

TOTAL = 35,54 m²

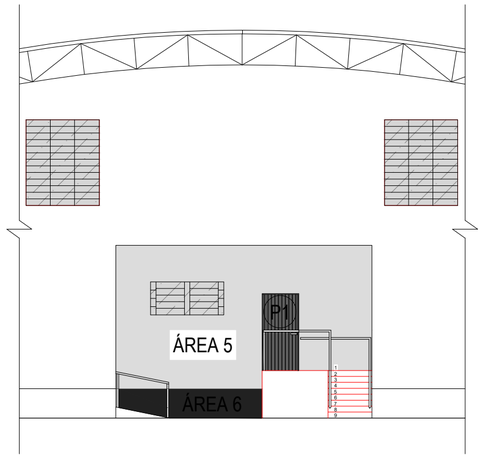

ELEVAÇÃO INTERIOR

Escala 1 : 100

ÁREA TEXTURA PAREDE (CINZA PADRÃO)

ÁREA = A1 + A2 = 47,04 + 98,17

TOTAL = 145,21 m²

ÁREA PINTURA PAREDE (CINZA PADRÃO)

ÁREA = A5 = 21,12

TOTAL = 21,12 m²

ÁREA TEXTURA PAREDE (CINZA MÉDIO)

ÁREA = A3 = 46,28

TOTAL = 46,28 m²

ÁREA TEXTURA PAREDE (CINZA ESCURO)

ÁREA = A4 = 31,81

TOTAL = 31,81 m²

ÁREA PINTURA PAREDE (CINZA ESCURO)

ÁREA = A6 = 2,90

TOTAL = 2,90 m²

Cinza Padrão (SIMILAR PRIMEIRA LINHA DA CORAL) (PINTURA ACRÍLICA APLICAÇÃO MANUAL EM PAREDE)

Cinza Médio (SIMILAR PRIMEIRA LINHA DA CORAL) (PINTURA ACRÍLICA APLICAÇÃO MANUAL EM PAREDE)

Cinza Escuro (SIMILAR PRIMEIRA LINHA DA CORAL) (PINTURA ESMALTE SINTÉTICO APLICAÇÃO MANUAL EM ESQUADRIAS)

ELEVAÇÃO POSTERIOR


LAYOUT PINTURA

03/03

OBRA: SERVIÇOS COMPLEMENTARES Ginásio de Esporte XV de Fevereiro
LOCAL: AVENIDA XV DE NOVEMBRO - Lote 254 - Quadra 161 - Vila Moreira

PROPRIETÁRIO: PREFEITURA DO MUNICÍPIO DE CORNÉLIO PROCÓPIO (PR)

S.S.E.

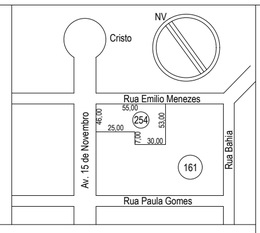

AREAS

Do Terreno	2.618,00 m2
Do Existente inferior	482,74 m2
Do Existente superior	1.713,60 m2
Total da Construção	2.196,34 m2

Proprietário

DIRCEU FUNARI JUNIOR:36252913987

Assinado de forma digital por DIRCEU FUNARI JUNIOR:36252913987
Dados: 2026.06.02 07:57:51 -03'00'

Autor do Projeto

Responsável Técnico