






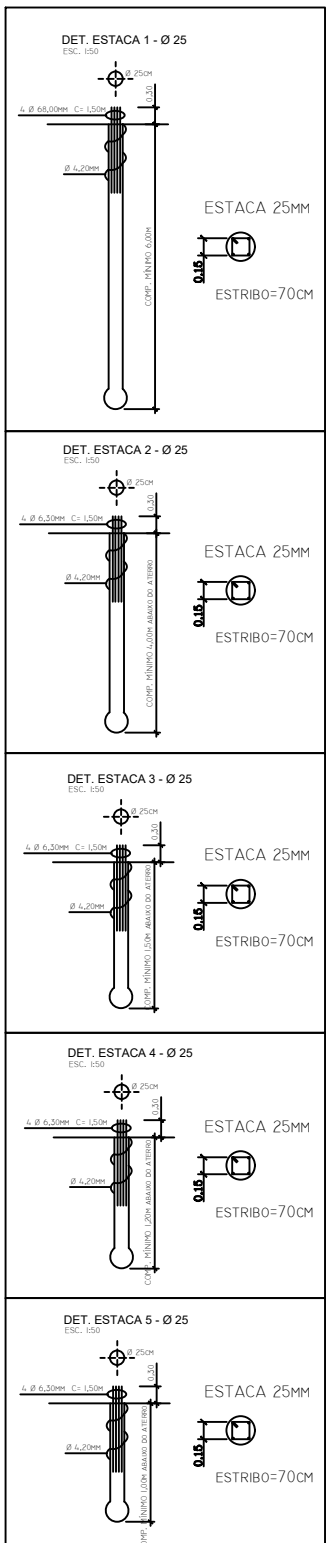


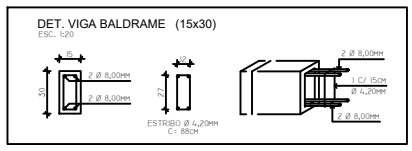


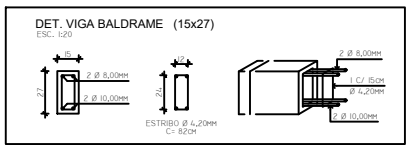


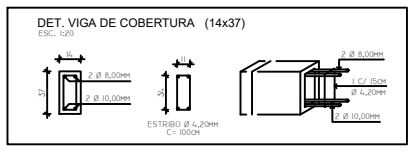


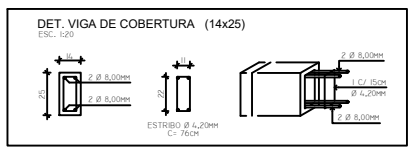

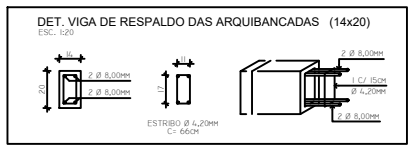

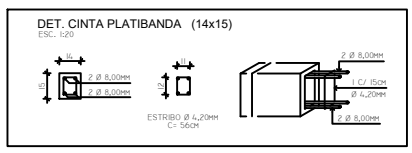

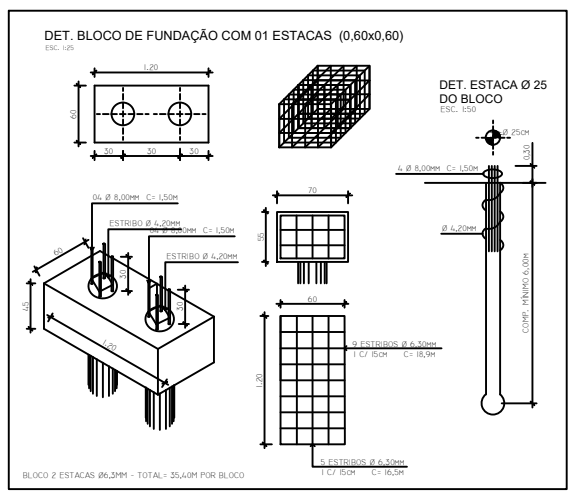

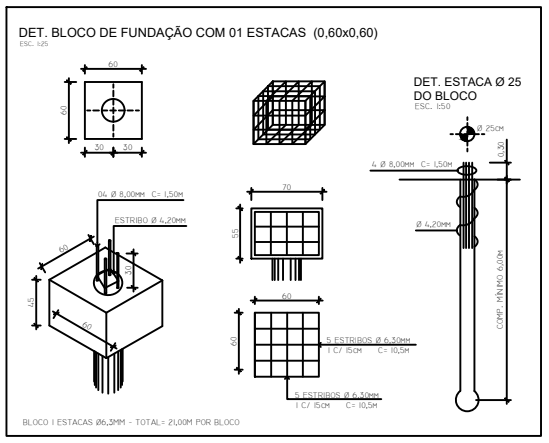

QUADRO DE QUANTITATIVO DE ESTACAS						
ESTACAS Ø25	QUANT.	METR.	TOTAL	M³	Ø8MM	Ø5MM
ESTACA 1	13	6M	78 M	3,53	327,6M	36,4M
ESTACA 2	9	4M	36 M	1,76	154,8M	16,8M
ESTACA 3	21	1,5M	31,5 M	1,55	132,3M	14,7M
ESTACA 4	8	1,2M	9,6 M	0,47	40M	4,8M
ESTACA 5	6	1M	6 M	0,29	31,2M	28M
ESTACA 6	12	0,8M	9,6 M	0,47	52,8M	4,8M
ESTACA B	20	6M	120 M	5,89	504M	560M
TOTAL	-	-	290,7 M	13,96	1269,6M	1356,6M

QUADRO DE QUANTITATIVO DE PILARES						
PILAR	QUANT.	METR.	TOTAL	M³	Ø8MM	Ø5MM
PILAR 1	56	2,8M	156,8 M	5,29	669,3M	766,08M
PILAR 2	9	1,2M	10,8 M	0,38	52,2M	56,72M
PILAR 3	37	1,0M	37 M	1,29	156M	187,46M
PILAR 4	8	0,8M	6,4 M	0,22	33,6M	32,42M
PILAR 5	8	0,6M	4,8 M	0,17	27,2M	24,32M
PILAR 6	8	0,4M	3,2 M	0,11	20,8M	16,21M
TOTAL			213,4 M	7,46	959,10M	1081,21M

QUADRO DE QUANTITATIVO DE VIGAS						
VIGA	DIM.	METR.	M³	Ø10MM	Ø8MM	Ø5MM
VIGA BALDRAME	15X30	59,36M	2,67	-	237,44M	348,24M
VIGA BALDRAME	15X27	140,93M	5,70	281,86M	281,86M	770,41M
VIGA DE COBERTURA	14X25	149,85M	5,24	-	599,32M	759,16M
VIGA DE COBERTURA	14X37	16,85M	0,87	33,7M	33,7M	112M
VIGA BALDRAME ARQUIB.	14X25	96,76M	3,38	-	386,96M	490,2M
VIGA RESPALDO ARQUIB.	14X20	96,76M	3,38	-	386,96M	425,7M
CINTA PLATIBANDA	14X15	57,35M	1,20	-	229,2M	214M
TOTAL	-	-	22,44	315,56M	2.155,56M	3.119,69M

PREFEITURA MUNICIPAL DE JANIÓPOLIS

RUA RUI BARBOSA, 286 - CENTRO - CEP 87380-000 - CNPJ 76.402.882/0001-83

FONE (44) 3553 – 1411 Home Page: www.janiopolis.pr.gov.br

PROJETO ESTRUTURAL

Obra:

Construção da Casa da Cultura de Janiópolis Pr.

PROPRIETÁRIO:

Prefeitura Municipal de Janiópolis

CNPJ: 76.402.882/0001-83

Autora:

LEANDRO DA SILVA

Eng. Civil - CREA PR: 132921/D

Execução:

Referência:

Detalhes e Quadros de Quantidades

DATA: Setembro. 2025

DIVISÃO DE PLANEJAMENTO OBRAS E ENGENHARIA

LOCAL: Avenida São João, Vila São João, Município de Janiópolis Pr.

ÁREA DA DO TERRENO:	1.663,06 m2
ÁREA DA EDIFICAÇÃO:	425,00 m2
ÁREA EXISTENTE:	225,00 m2
TAXA DE OCUPAÇÃO:	25,55%

PRANCHA: 02/02

Aprovação: