



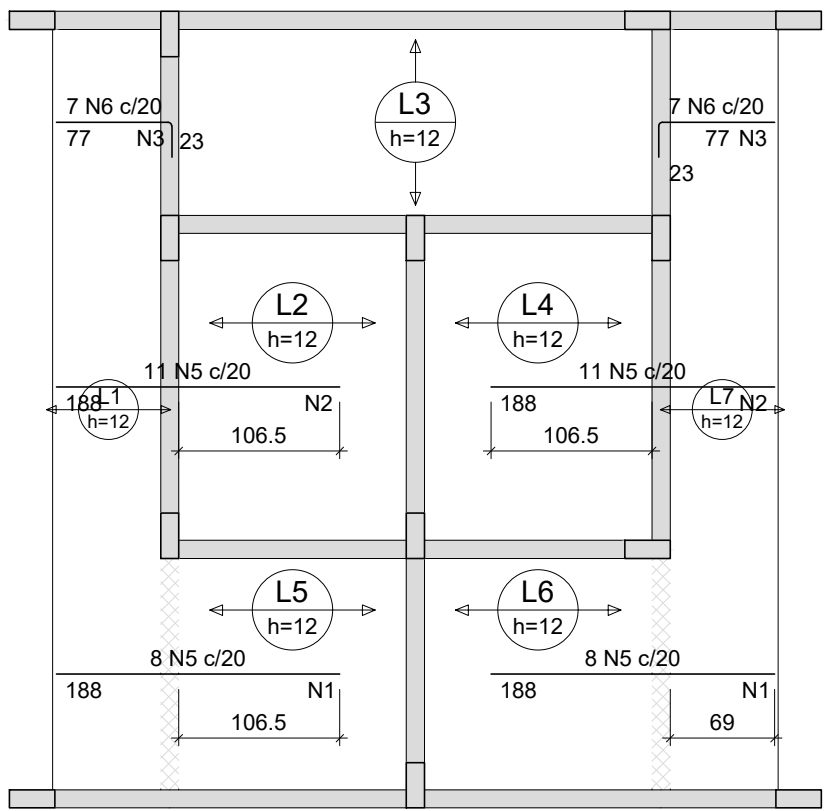

Armaduras de distribuição	
Armadura	Armadura de distribuição
N5	10 N1 ø5.0 c/20 C=165
N5	10 N2 ø5.0 c/20 C=215
N6	4 N3 ø5.0 c/20 C=135
N6	4 N3 ø5.0 c/20 C=135
N5	10 N2 ø5.0 c/20 C=215
N5	10 N1 ø5.0 c/20 C=165

DETALHE DA ARMADURA SUPERIOR DE CONTINUIDADE DA LAJE
E MONTAGEM DA ARMADURA DE DISTRIBUIÇÃO

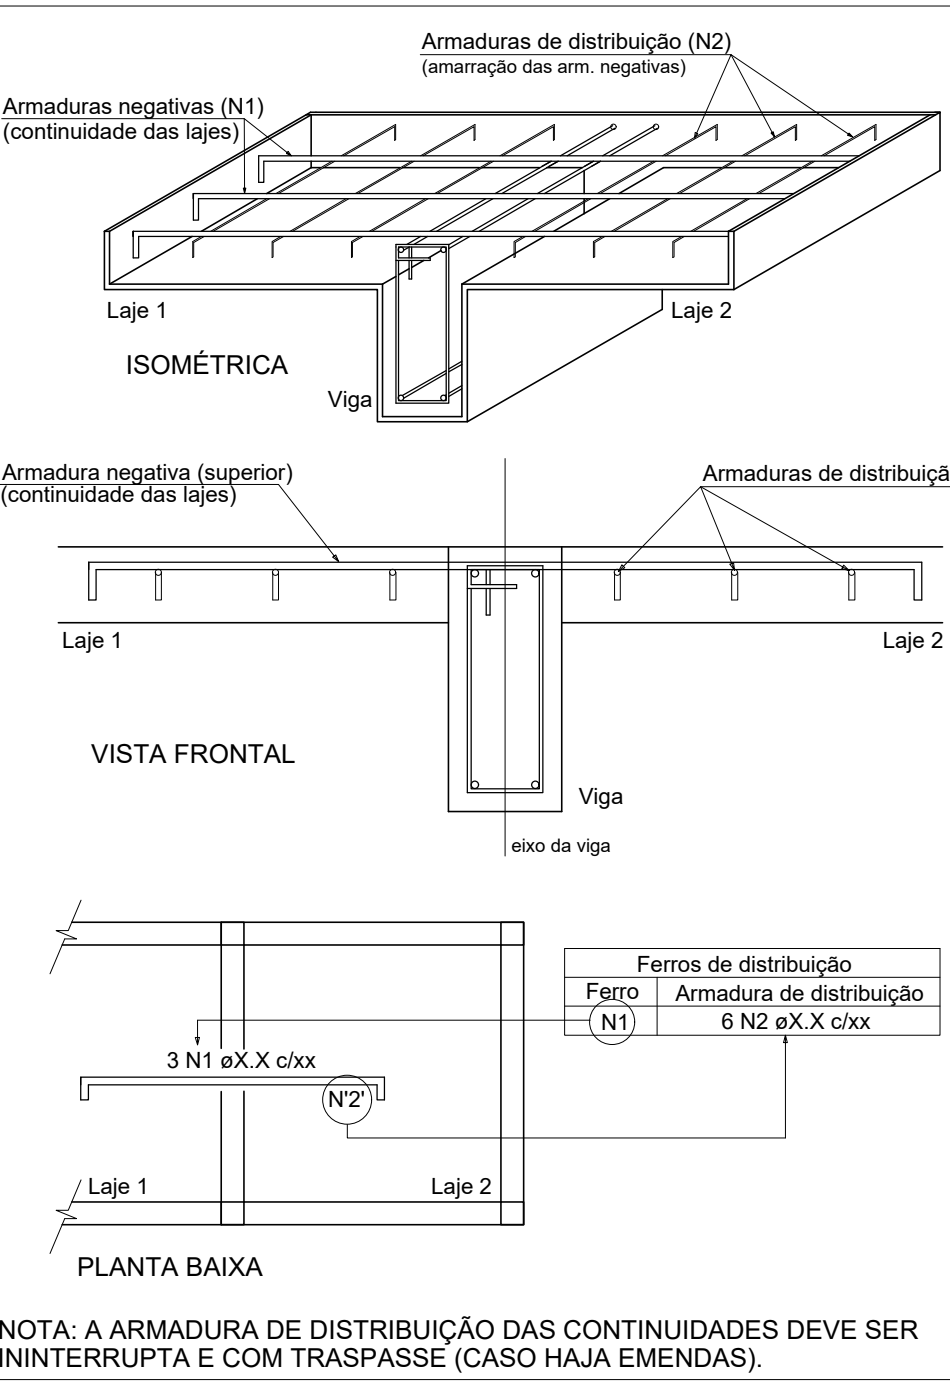




RELAÇÃO DO AÇO					
Negativos			Positivos		
AÇO	N	DIAM (mm)	QUANT	C.UNIT (cm)	C.TOTAL (cm)
CA60	1	5.0	20	185	3300
	2	5.0	20	215	4300
	3	5.0	8	135	1080
CA50	4	5.0	4	522	2088
	5	10.0	38	188	7144
	6	10.0	14	98	1372

RESUMO DO AÇO			
AÇO	DIAM (mm)	C.TOTAL (m)	PESO + 10% (kg)
CA50	10.0	85.2	57.8
CA60	5.0	107.7	18.3
PESO TOTAL (kg)			
CA50	57.8		
CA60	18.3		

Volume de concreto (C-25) = 1.13 m³
Área de forma = 0.00 m²

Armação negativa das lajes do pavimento LAJE 01

escala 1:50

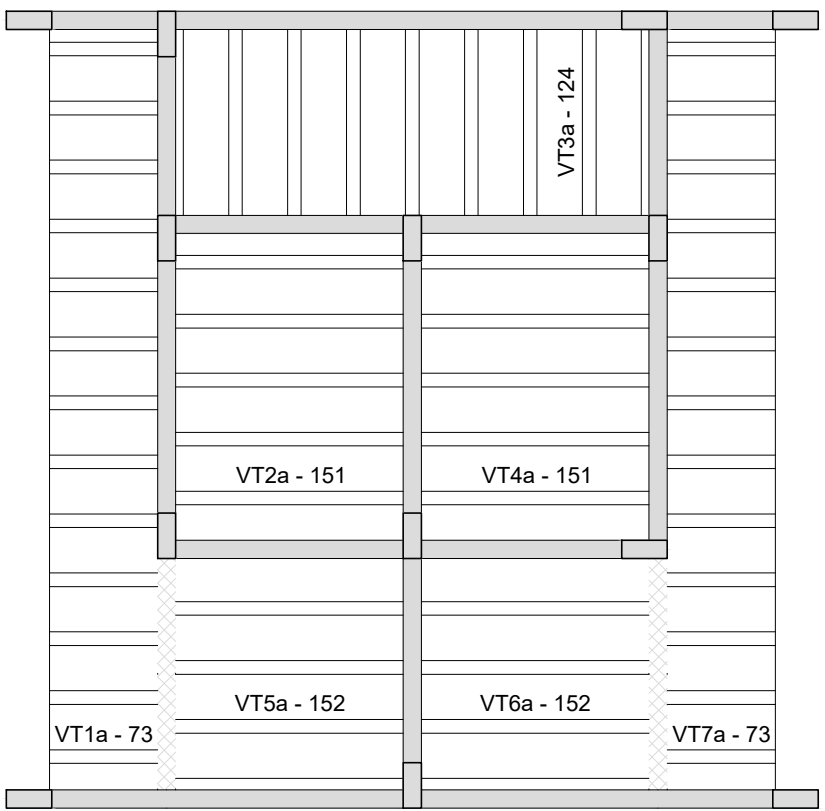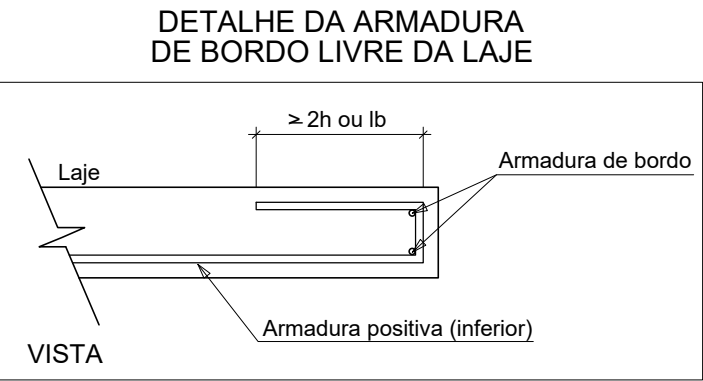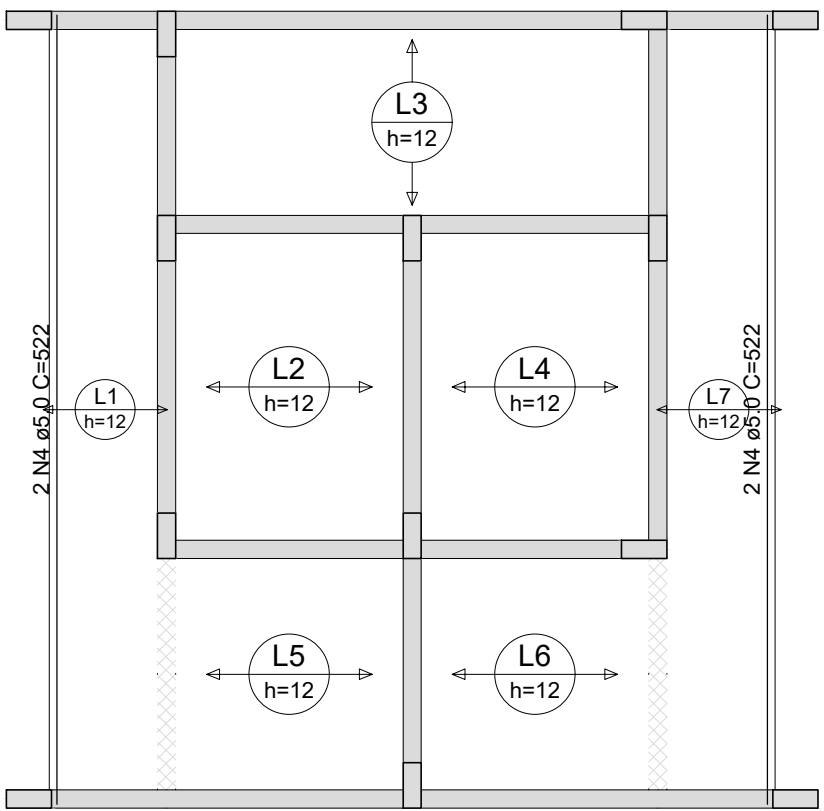

Planta de vigotas pré-moldadas

escala 1:50

Armação positiva das lajes do pavimento LAJE 01

escala 1:50



PREFEITURA MUNICIPAL
NOVA ALIANÇA DO IVAÍ

OBRA
REFORMA E REVITALIZAÇÃO DA PRAÇA JOSÉ VALÉRIO DE GODOY

LOCAL
AVENIDA FRANCISCO PIRES DE LEMOS - QUADRA 15-A

PRANCHA ESTRUTURAL
04/04

PREFEITURA MUNICIPAL DE NOVA ALIANÇA DO IVAÍ
CNPJ: 76.413.061/0001-42

DATA
NOV/2024

ESCALA
INDICADA

REFERÊNCIA
- LAJES

RESPONSÁVEL TÉCNICO
ENG. CIVIL - GUILHERME DE O. MESTRINER
CREA - 101.552/D - PR