



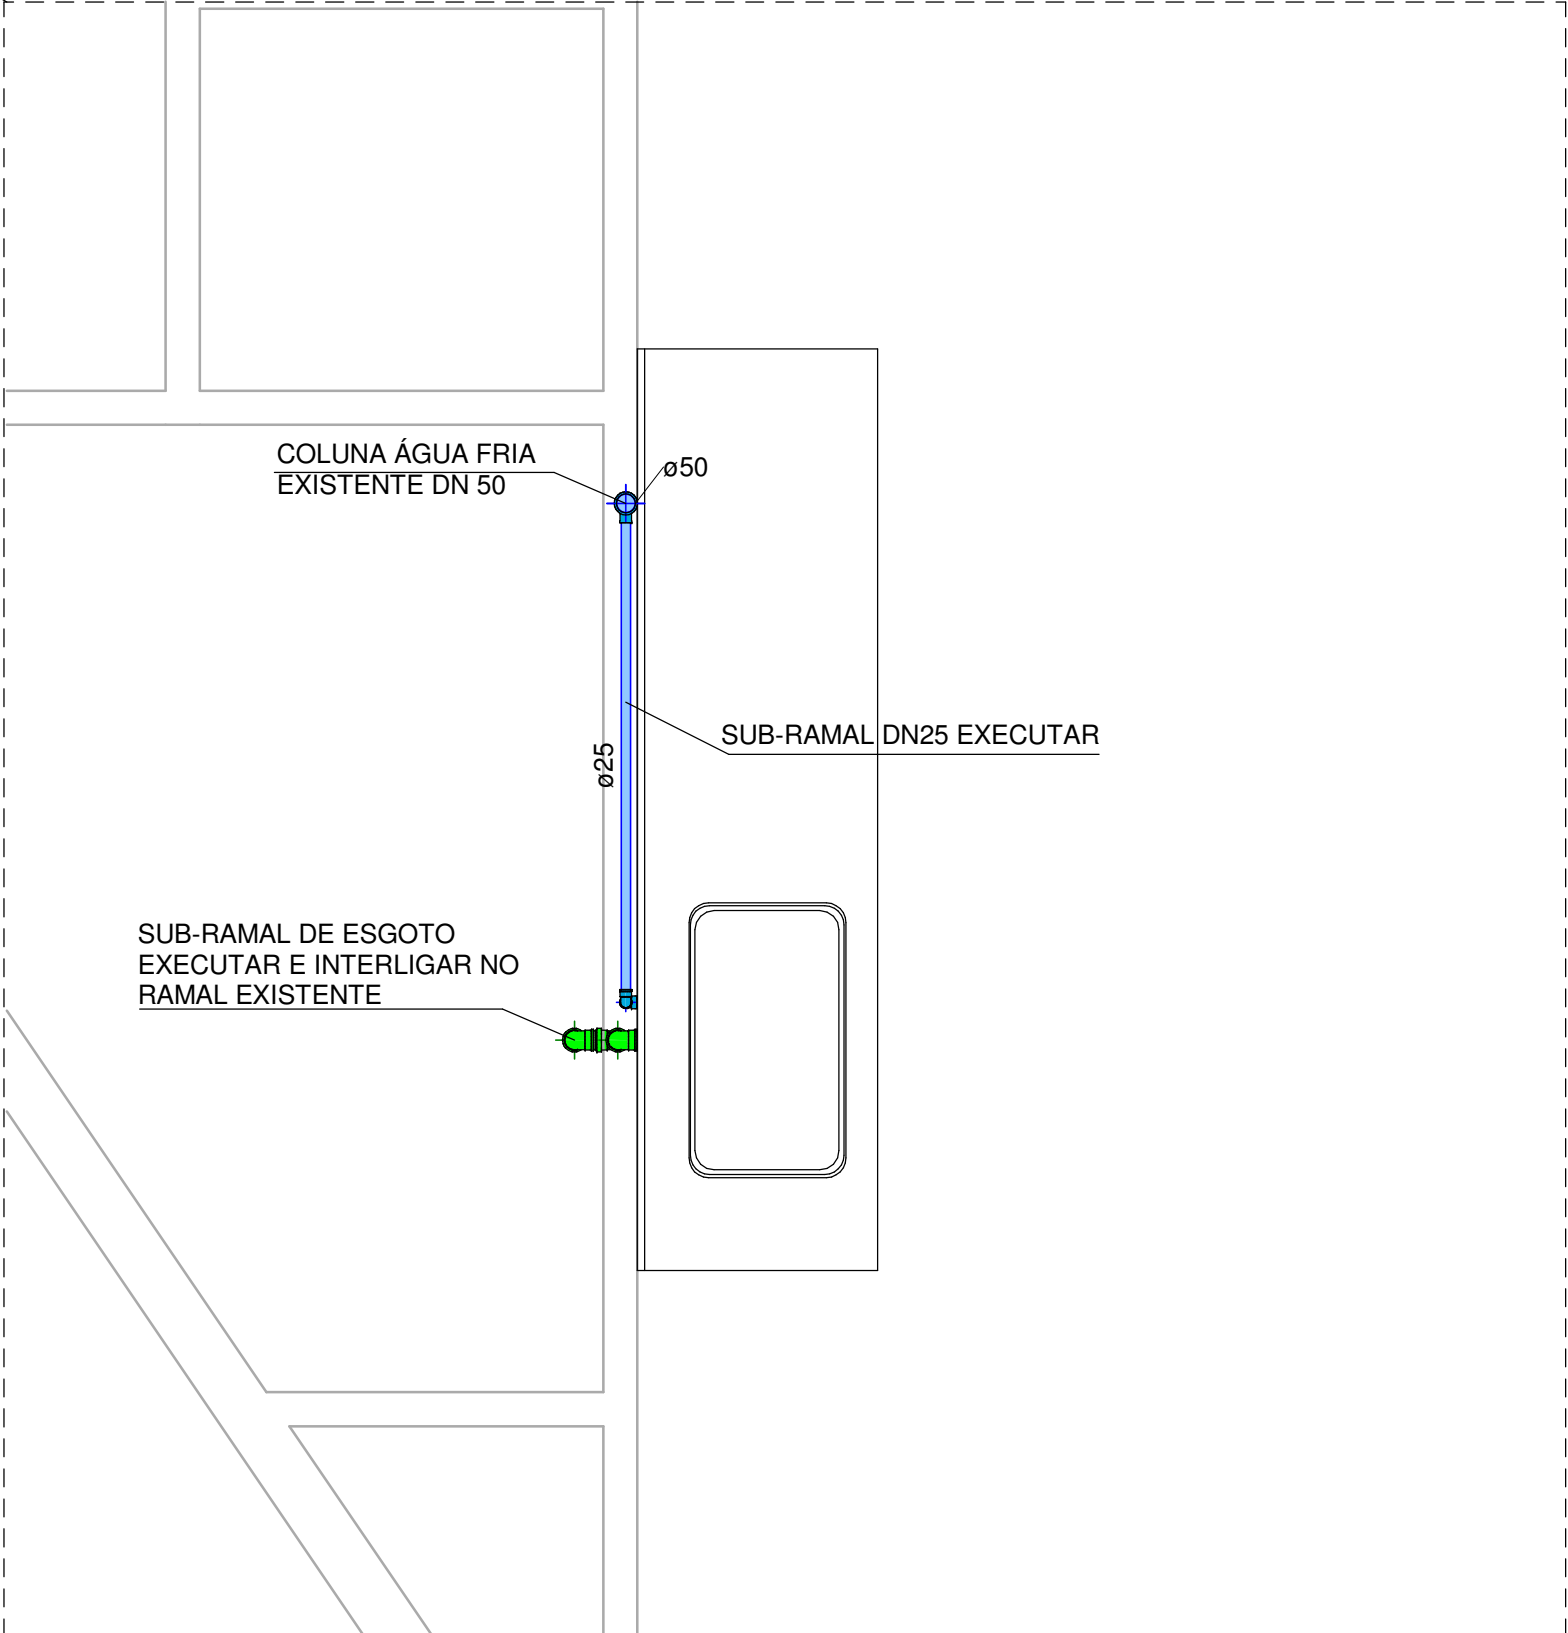

2 Detalhe
1 : 20

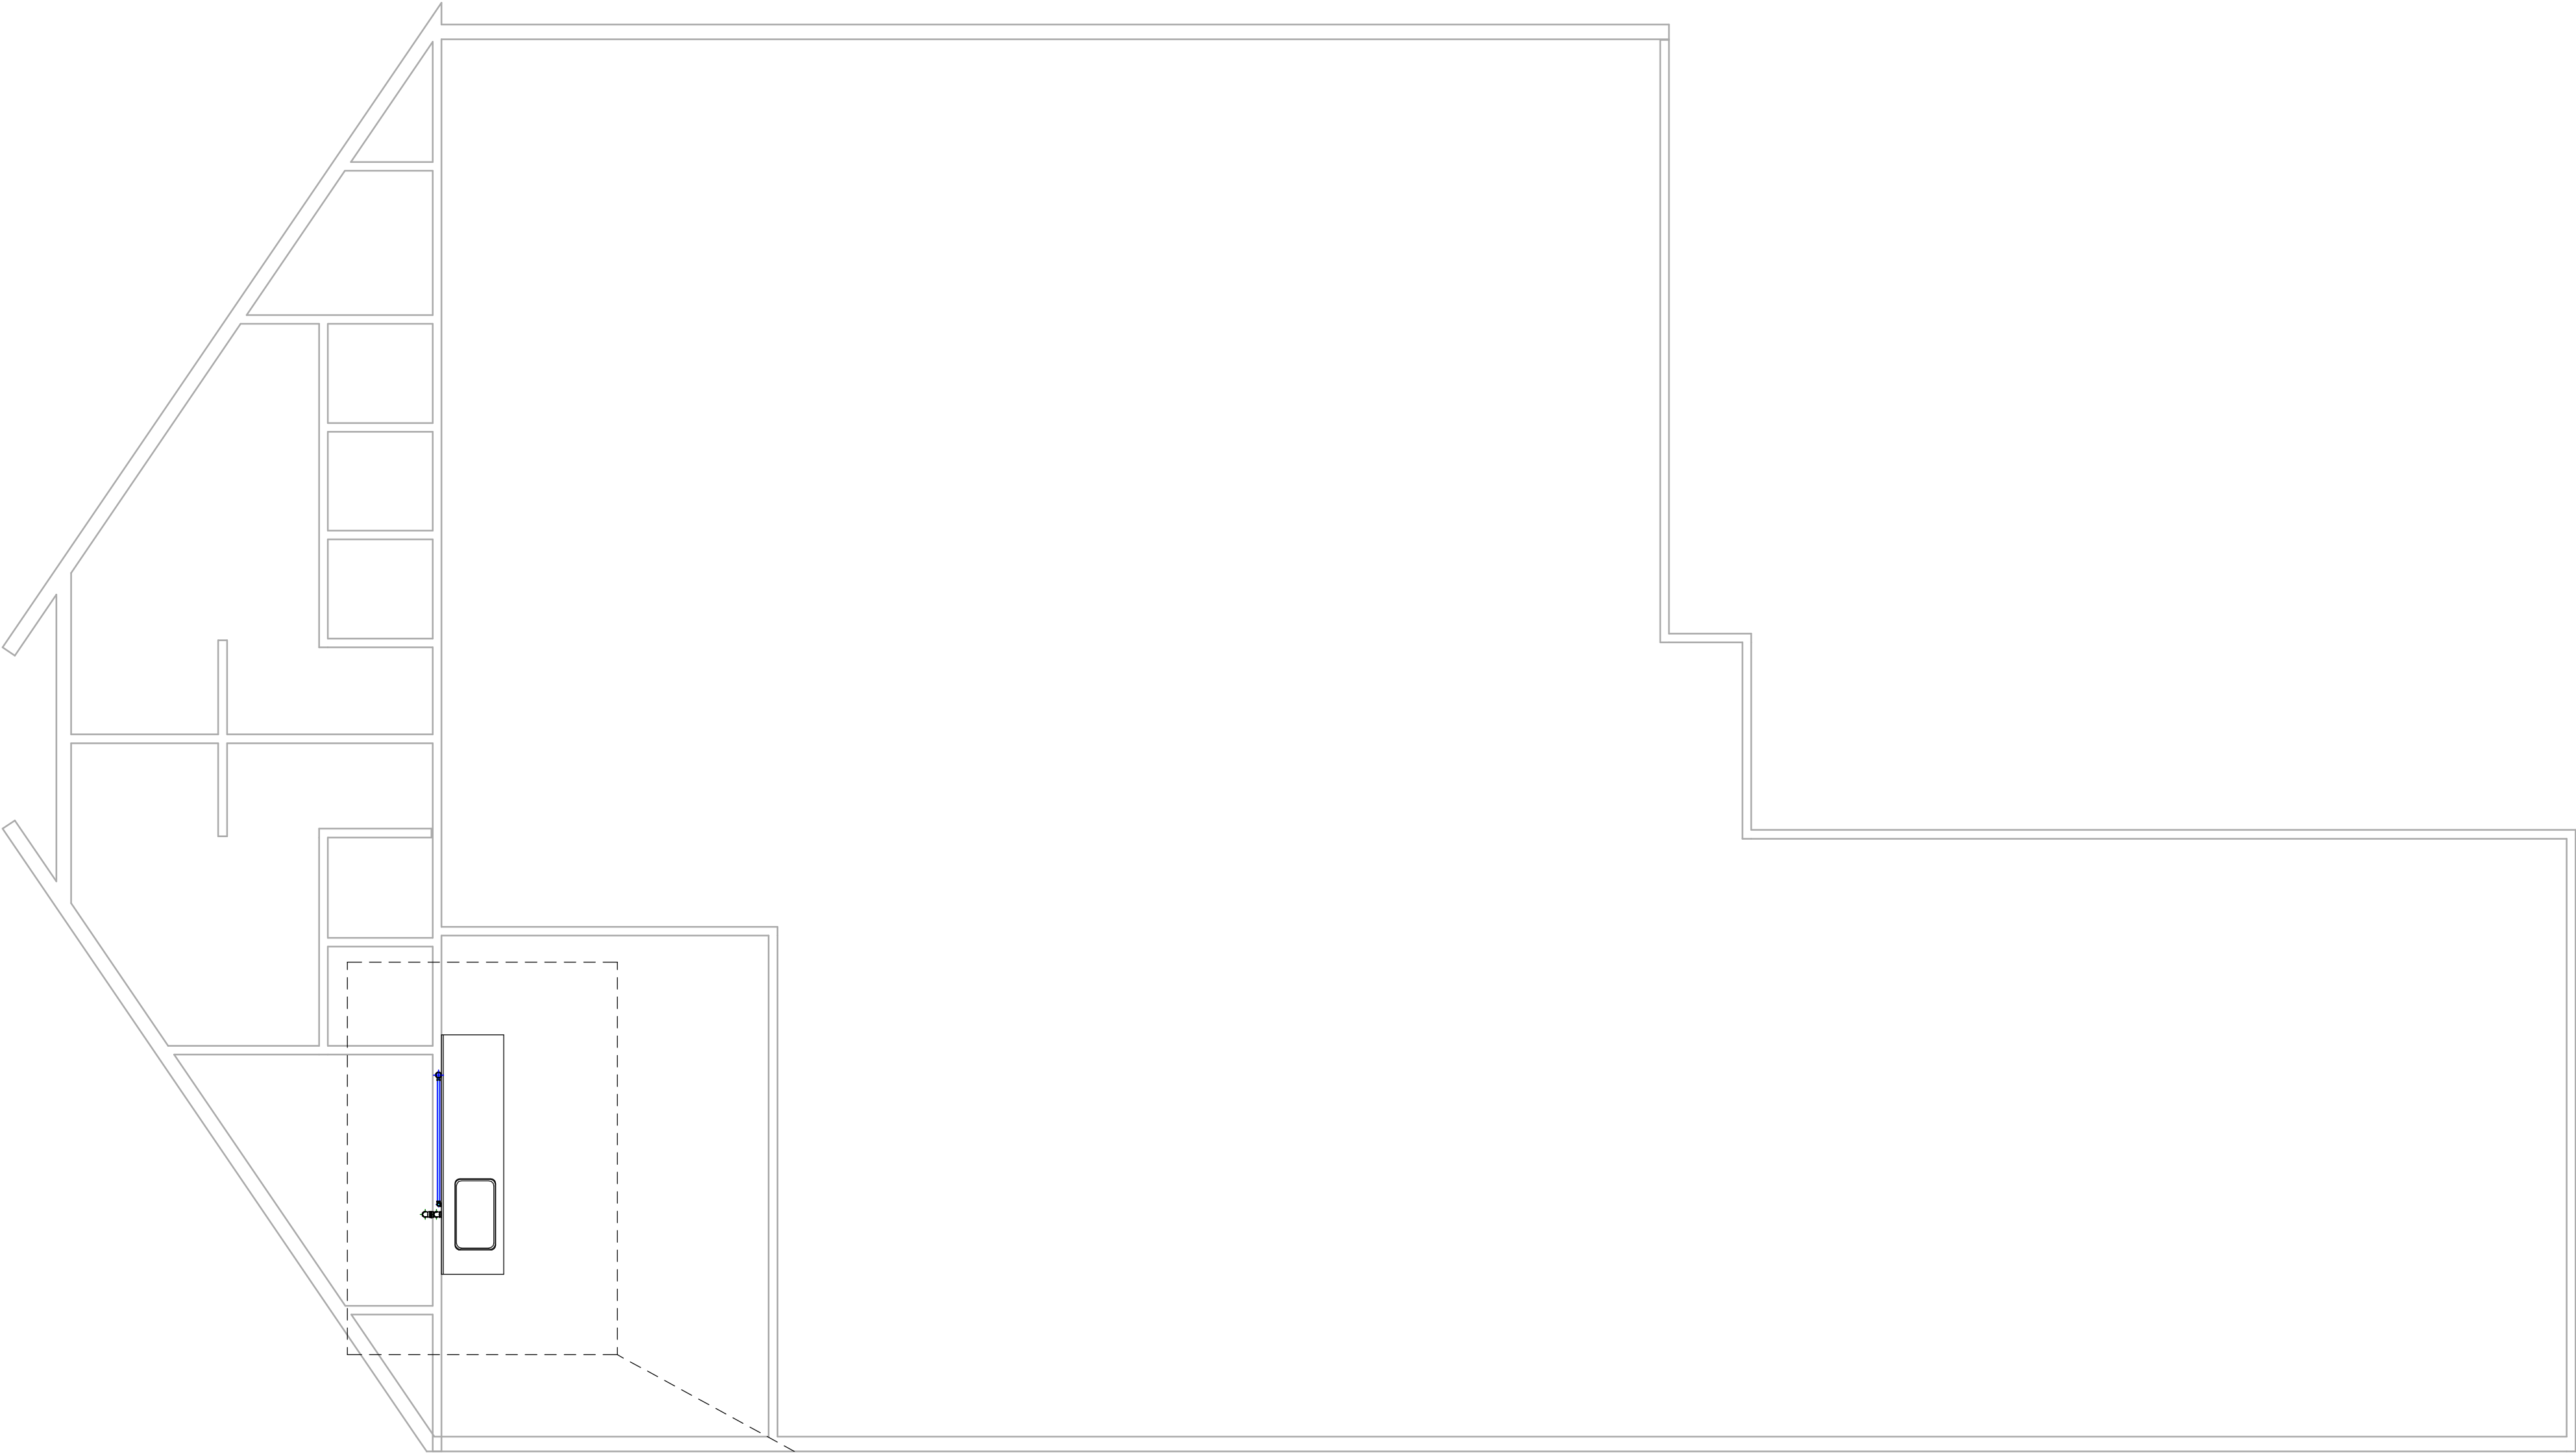

Secretaria de Estado da Segurança Públicaa

SESP - PR

Planta/Detalhe

Refeitório SESP

Data19/09/2023

DesenhoRosnei M Bobrovicz

DepartamentoNúcleo de Engenharia e Arquitetura

Folha1

EscalaComo indicado