



LEGENDA	
	Locação condensador
	Locação Split ar condicionado

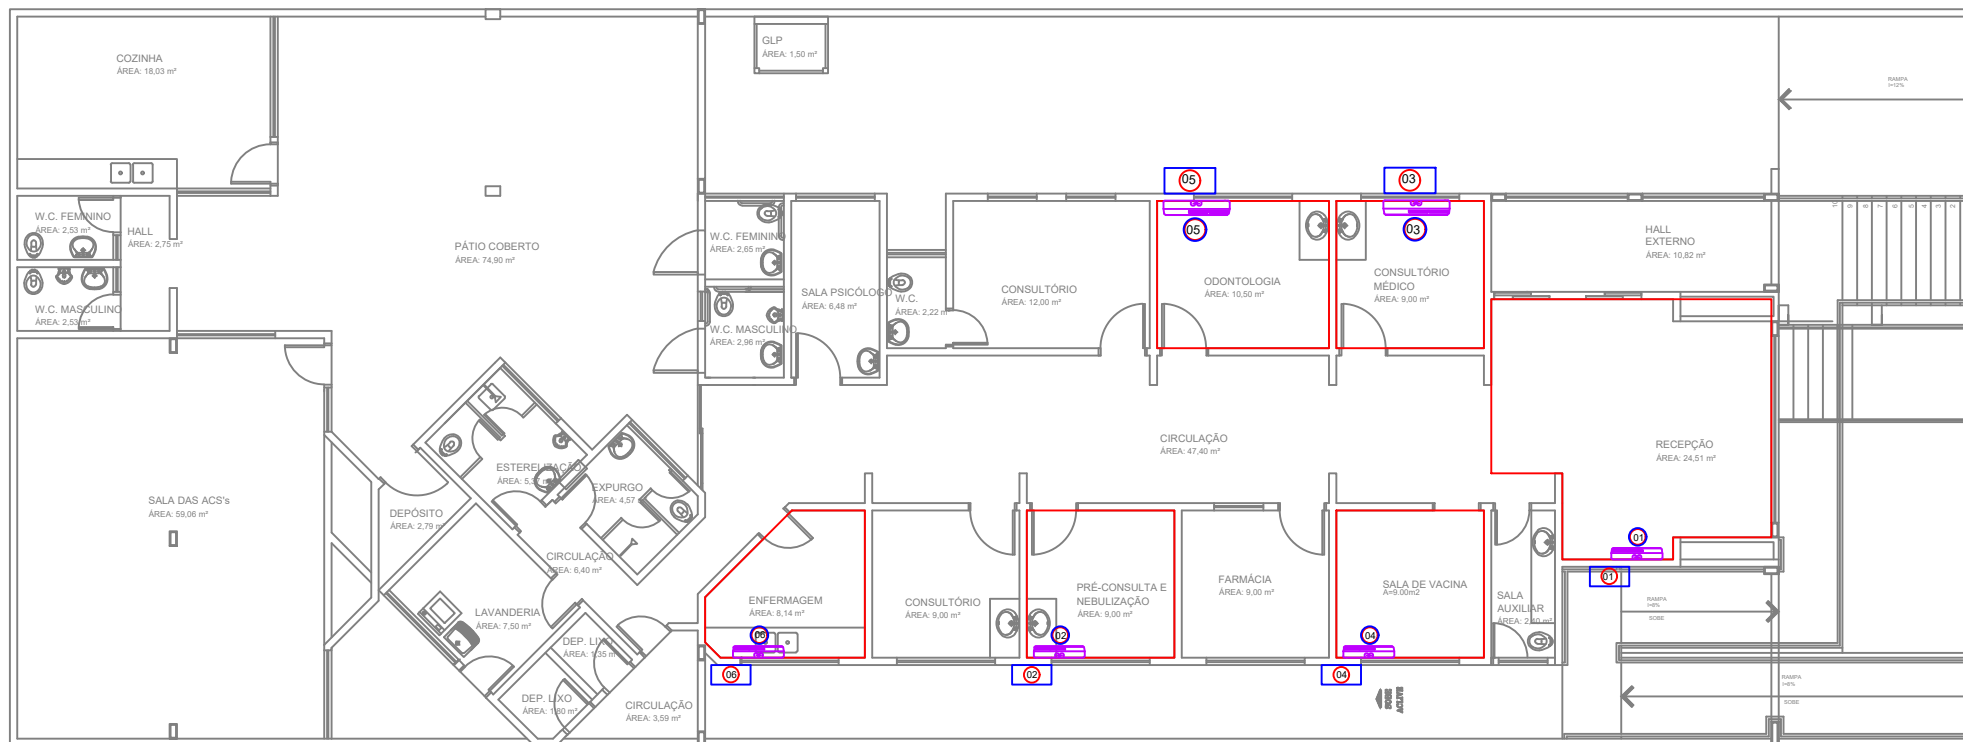

PLANTA BAIXA
SEM ESCALA

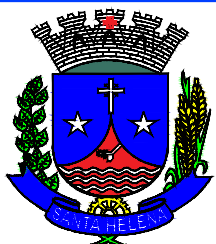

PREFEITURA MUNICIPAL DE SANTA HELENA

Rua Paraguai, 1401 - Cx. Postal 03 - Fone/Fax: (0xx45) 3268-8200
Home Page: <http://www.santahelena.pr.gov.br/> - CEP 85892-000 - Santa Helena - Pr.

CROQUI

Obras: INSTALAÇÃO DE AR CONDICIONADO UBS VILA RICA	Prancha: 08/10	Responsável técnico:
Local: UBS - EDUARDO RODRIGUES		
Bairro: VILA RICA	Data: SETEMBRO/2023	
Cidade: SANTA HELENA - PR	Escala: SEM ESCALA	