
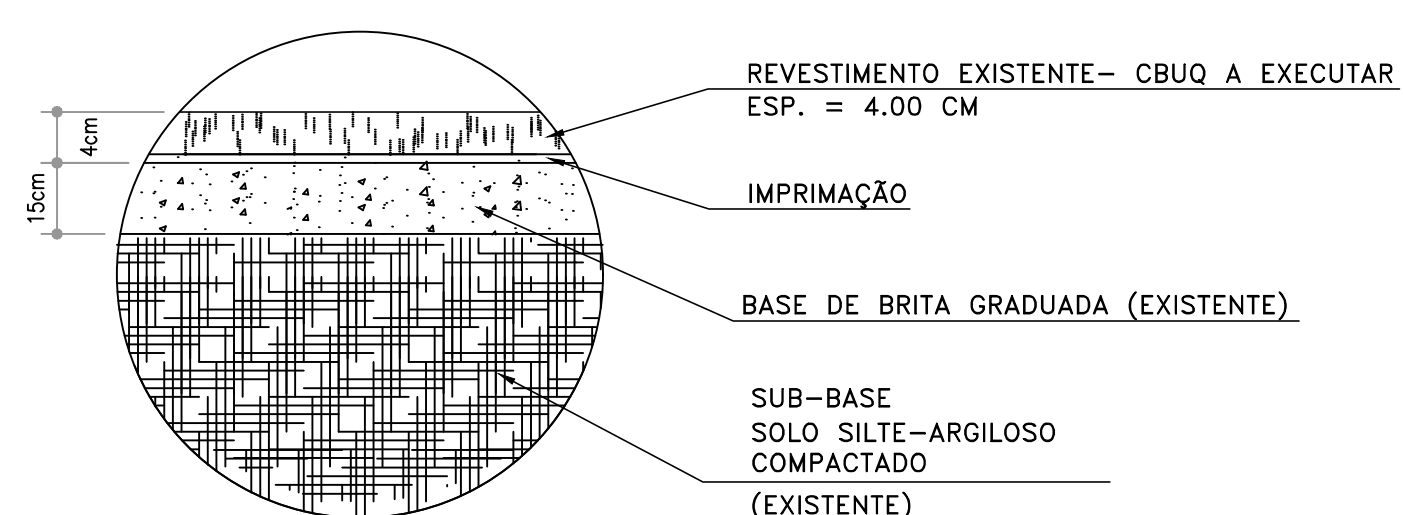
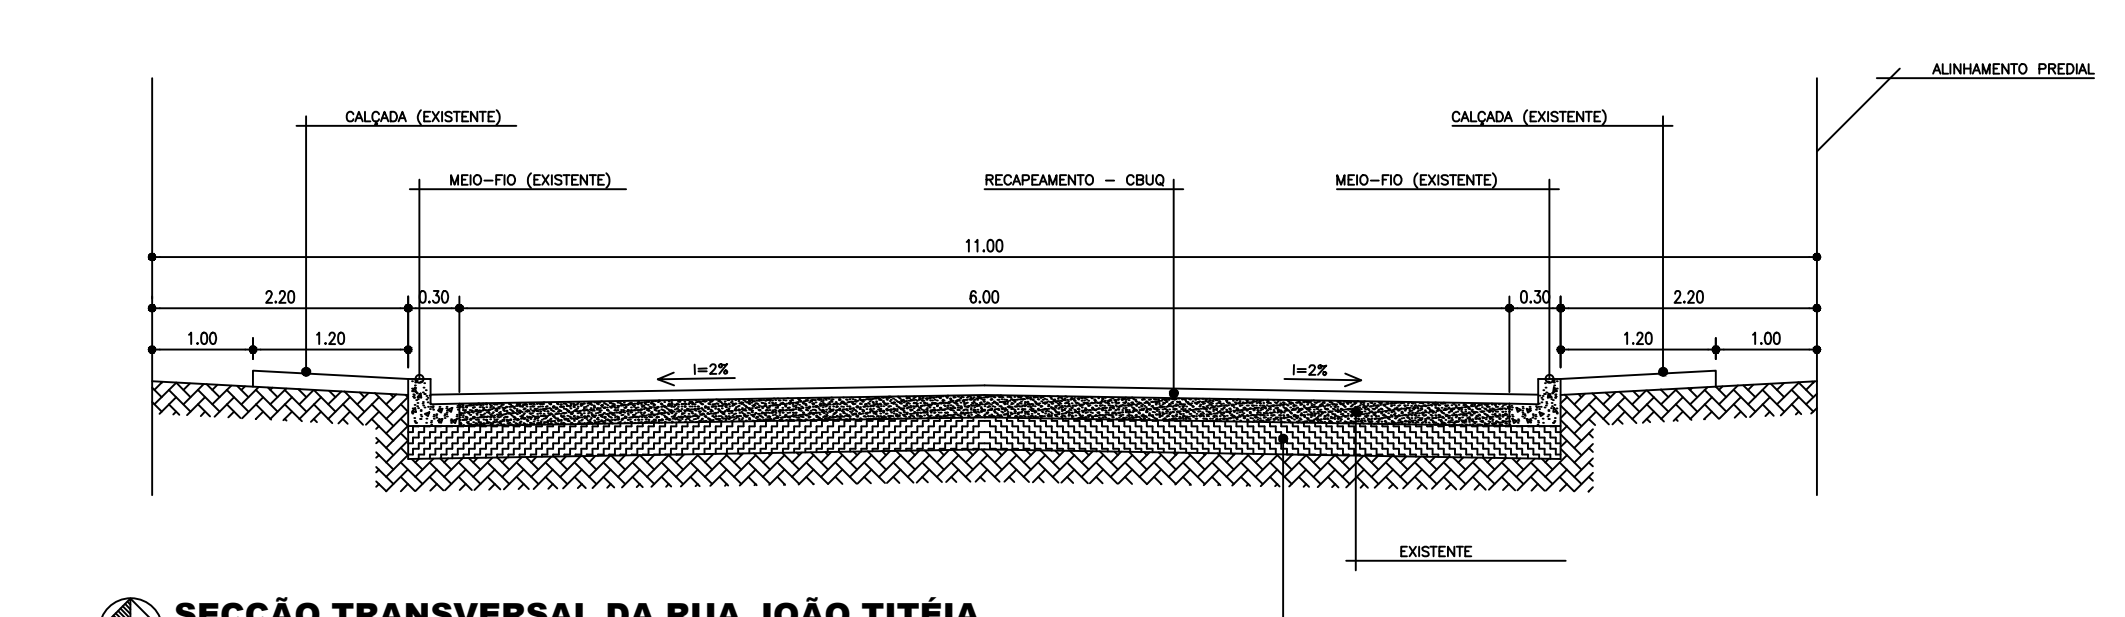
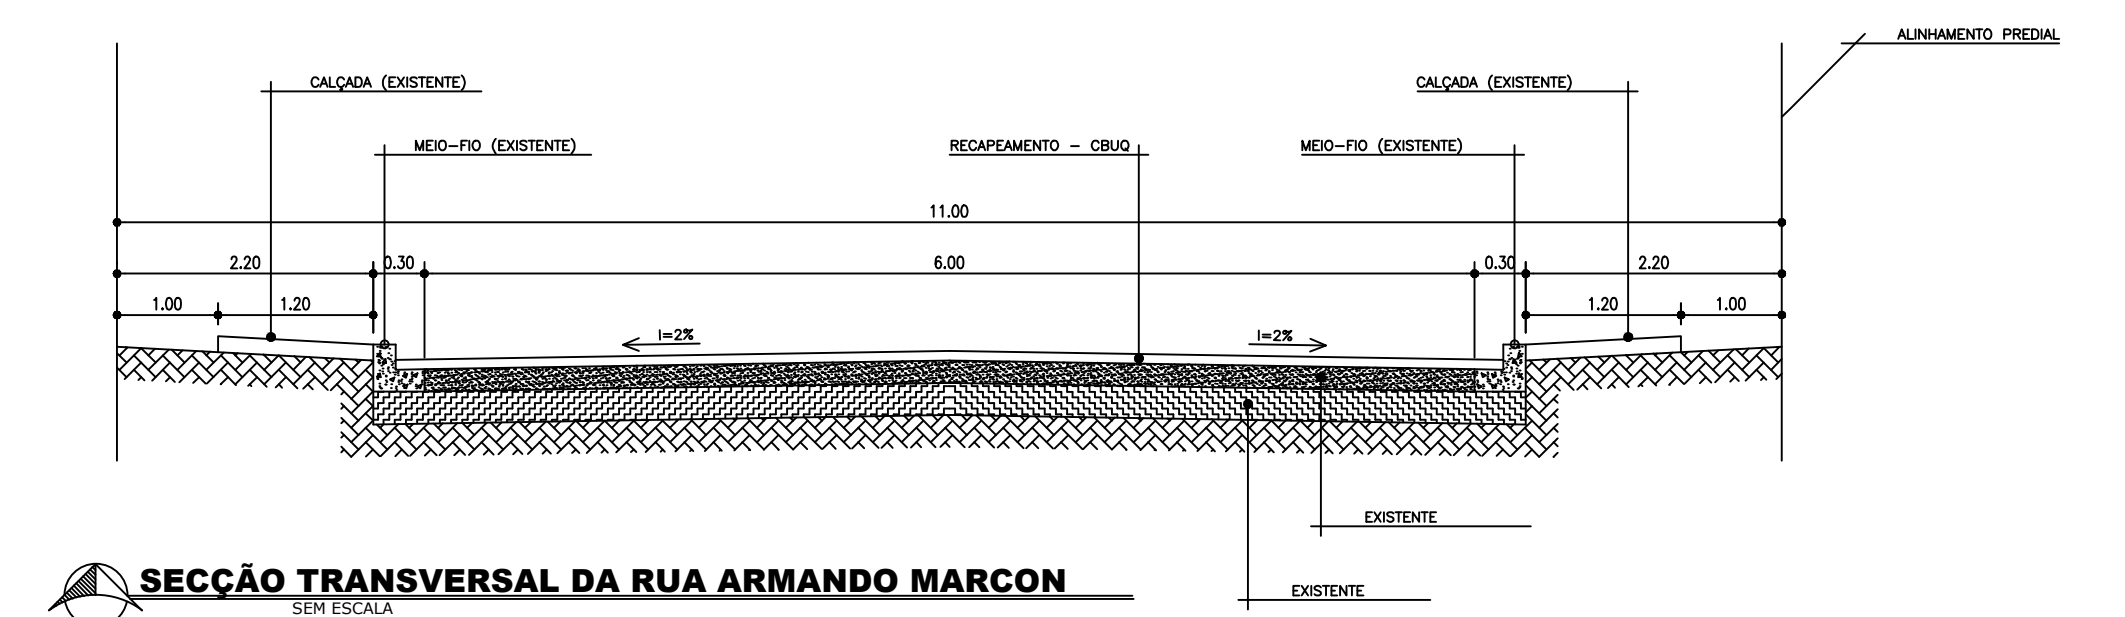


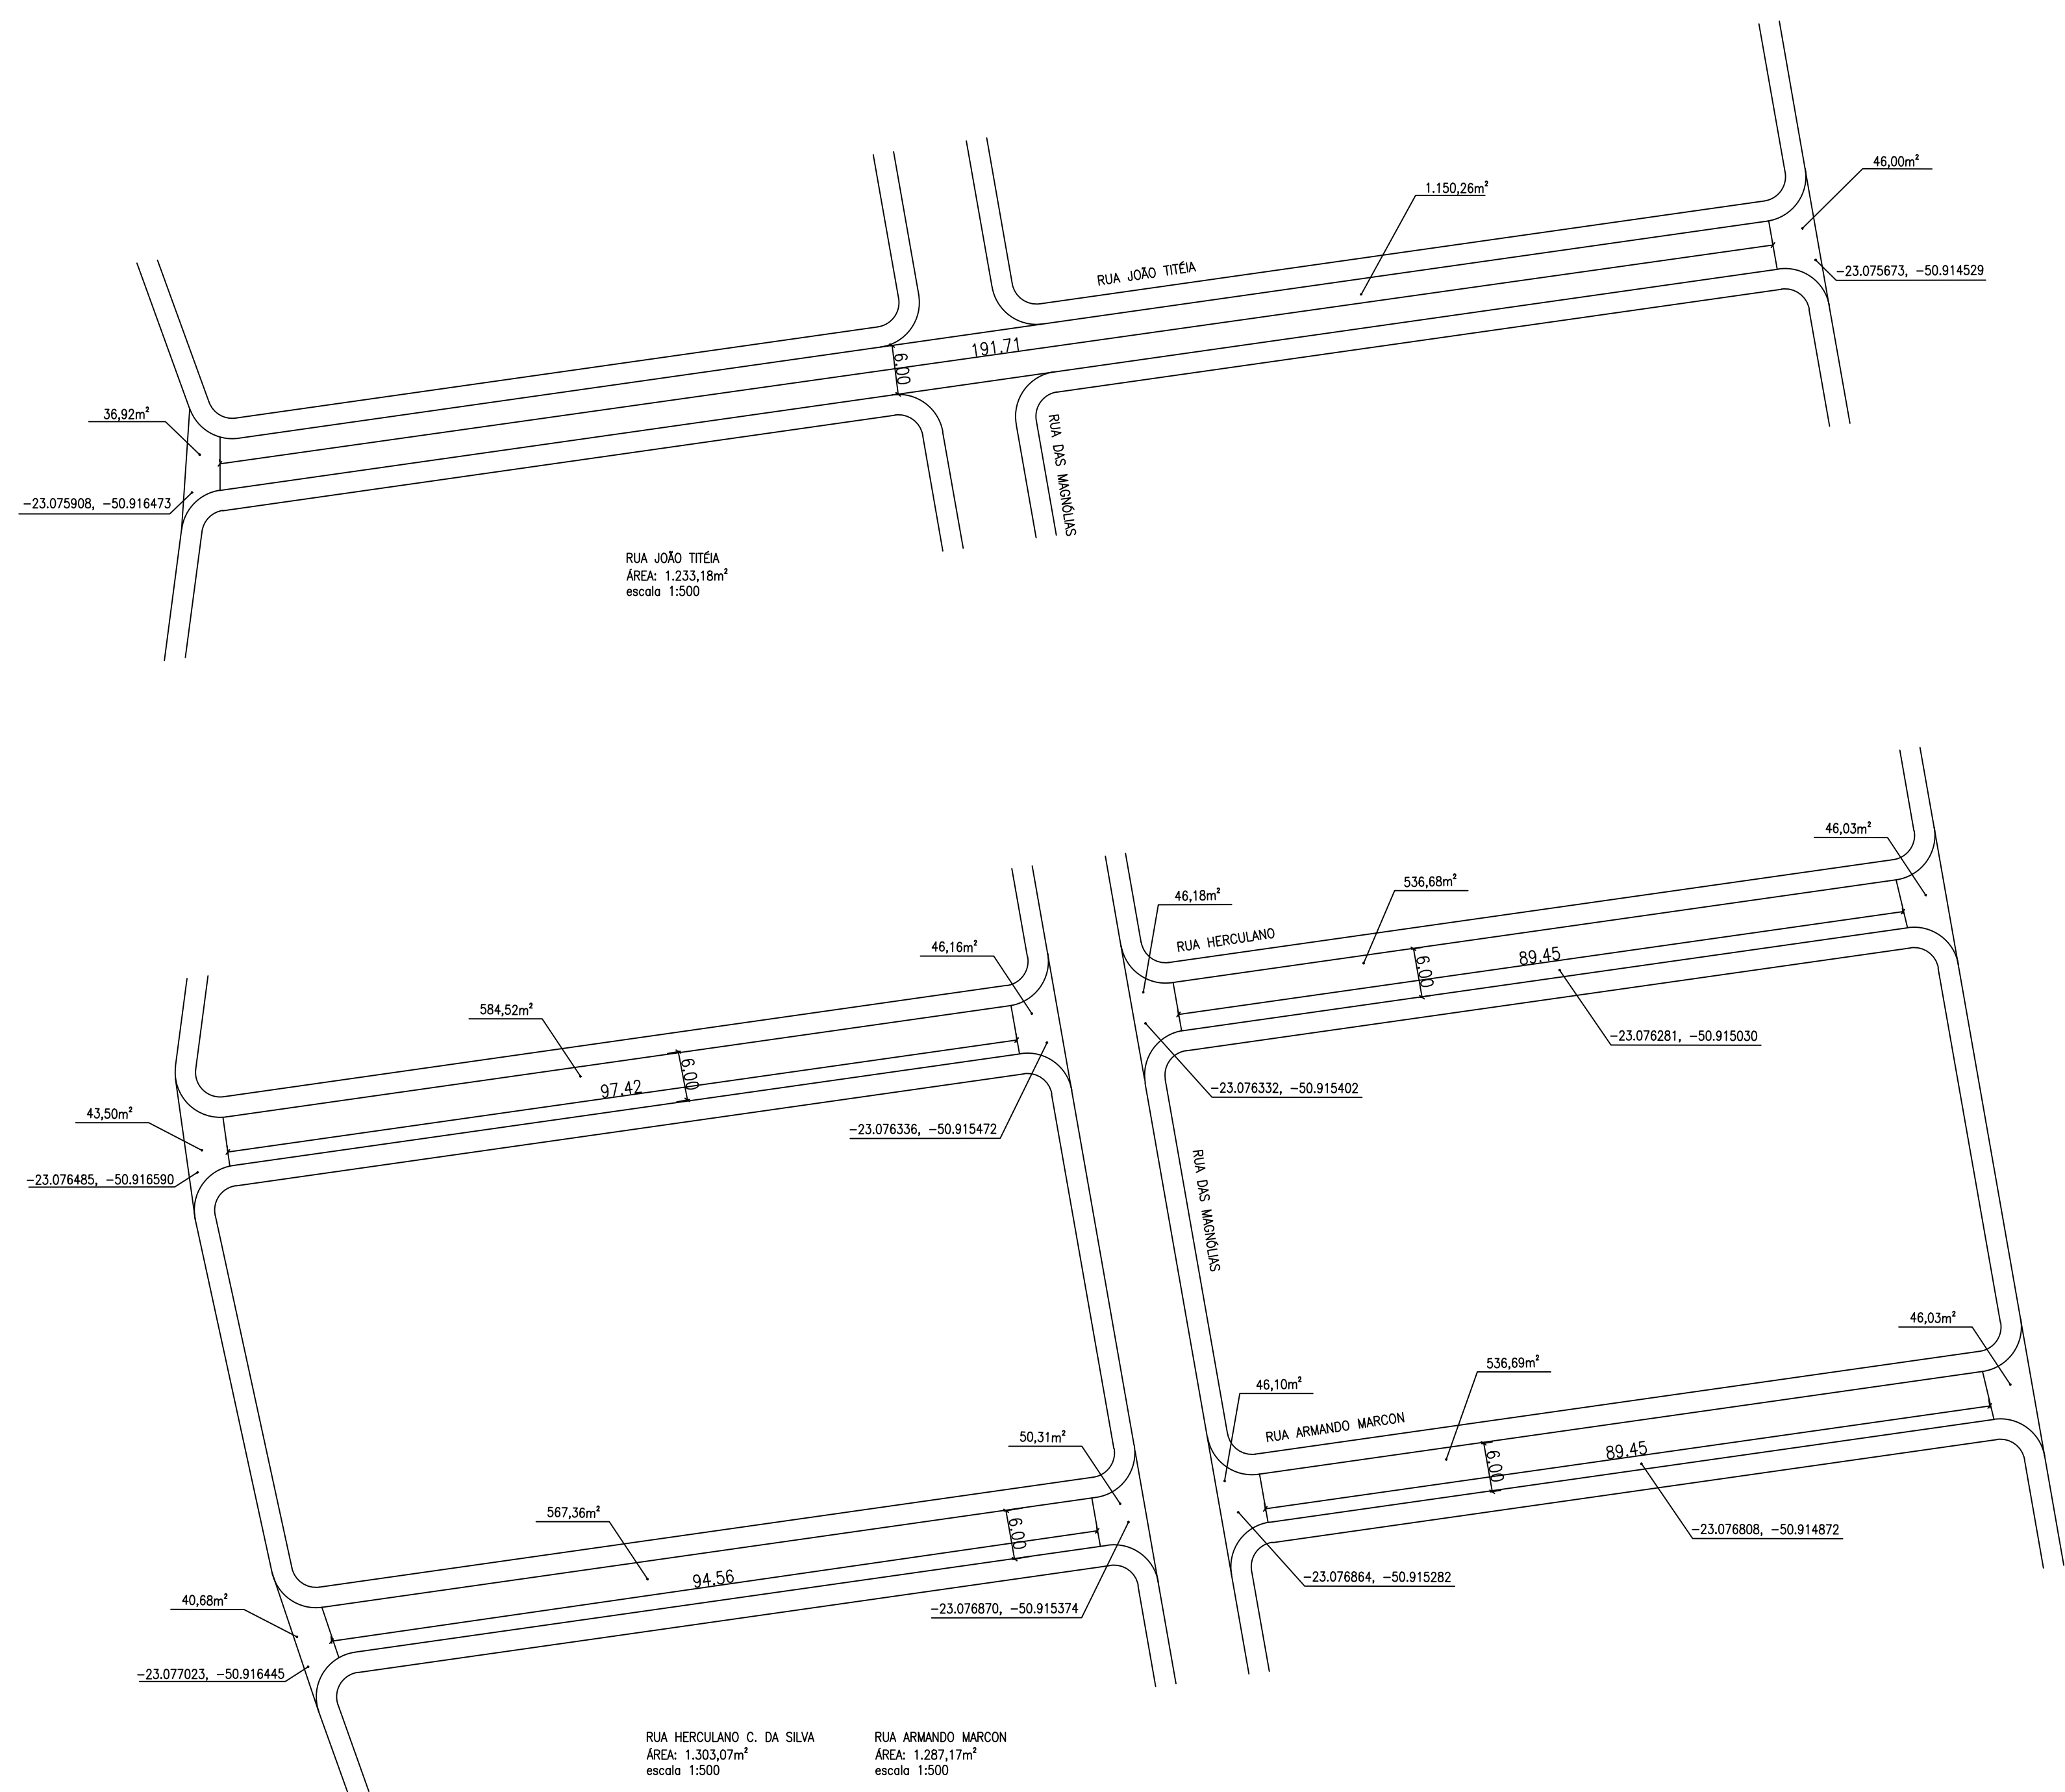

PREFEITURA DO MUNICÍPIO DE RANCHO ALEGRE – PARANÁ		
OBRA :	PROJETO PAVIMENTAÇÃO ASFÁLTICA	PRANCHA :
ASSUNTO :	PLANTA E CORTE DAS RUAS	02/02
LOCAL :	RANCHO ALEGRE	DATA :
		DEZEMBRO/2023
GESTÃO – 2021–2024	RESPONSÁVEL TÉCNICO	ESCALA :
		INDICADA
	LUCIANO M. RESENDE – ENG. CIVIL – CREA 58.374–D/PR	