


TRECHO 03 ESTRADA NENEGO

PONTO INICIAL

EXTENSÃO DE 638,00 M
LARGURA DE 6 METROS

PONTO FINAL

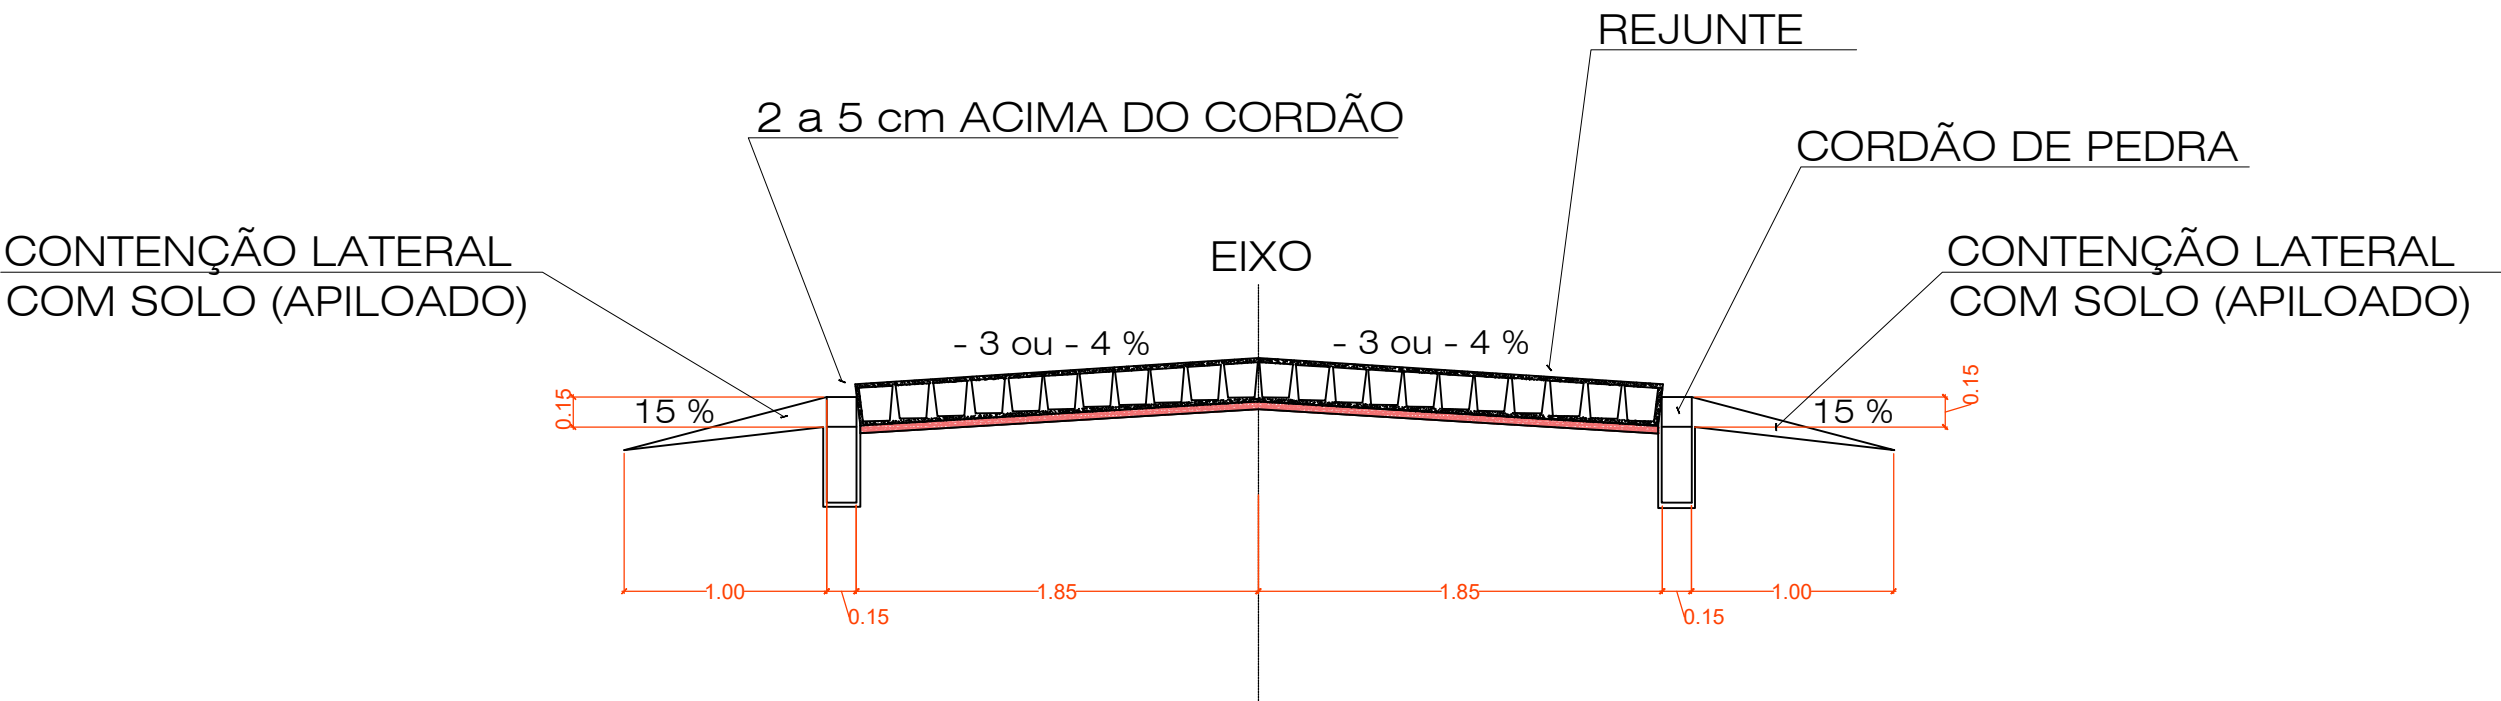

PAVIMENTAÇÃO POLIÉDRICA
Rejunte das Pedras
Sem Escala

TABELA DE ESTRADAS

ESTRADA	TRECHO	Extensão (m)	LARGURA (m)	Área (m2)
ESTRADA PINHEIRO CARVALHO	TRECHO 01	3.400,00	4,00	13.600,00
ESTRADA BUSCARDIN	TRECHO 02	1.430,00	4,00	5.720,00
ESTRADA NENEGO	TRECHO 03	638,00	4,00	2.552,00
		TOTAL		21.872,00

PREFEITURA MUNICIPAL DE NOVO ITACOLOMI		DEPARTAMENTO DE OBRAS	
TITULO DA PRANCHA PROJETO PEDRA IRREGULAR		PRANCHA 03/03	
PROJETO PROJETO PEDRA IRREGULAR			
LOCAL DA OBRA ESTRADA NENEGO - NOVO ITACOLOMI-PR		DATA 22/02/2024	ESCALA INDICADA
PROPRIETÁRIO: PREFEITURA MUNICIPAL DE NOVO ITACOLOMI CNPJ: 95.639.472/0001-03	AUTOR DO PROJETO ALINE C. PAES MAREZE ENGENHEIRA CIVIL CREA - PR 158140 - D	PELA EXECUÇÃO RESPONSÁVEL TÉCNICO ALINE C. PAES MAREZE ENGENHEIRA CIVIL CREA - PR 158140 - D	
OBSERVAÇÃO			