



DEFENSAS METÁLICAS (SEMI-MALEÁVEIS)

VISTA EXPLODIDA

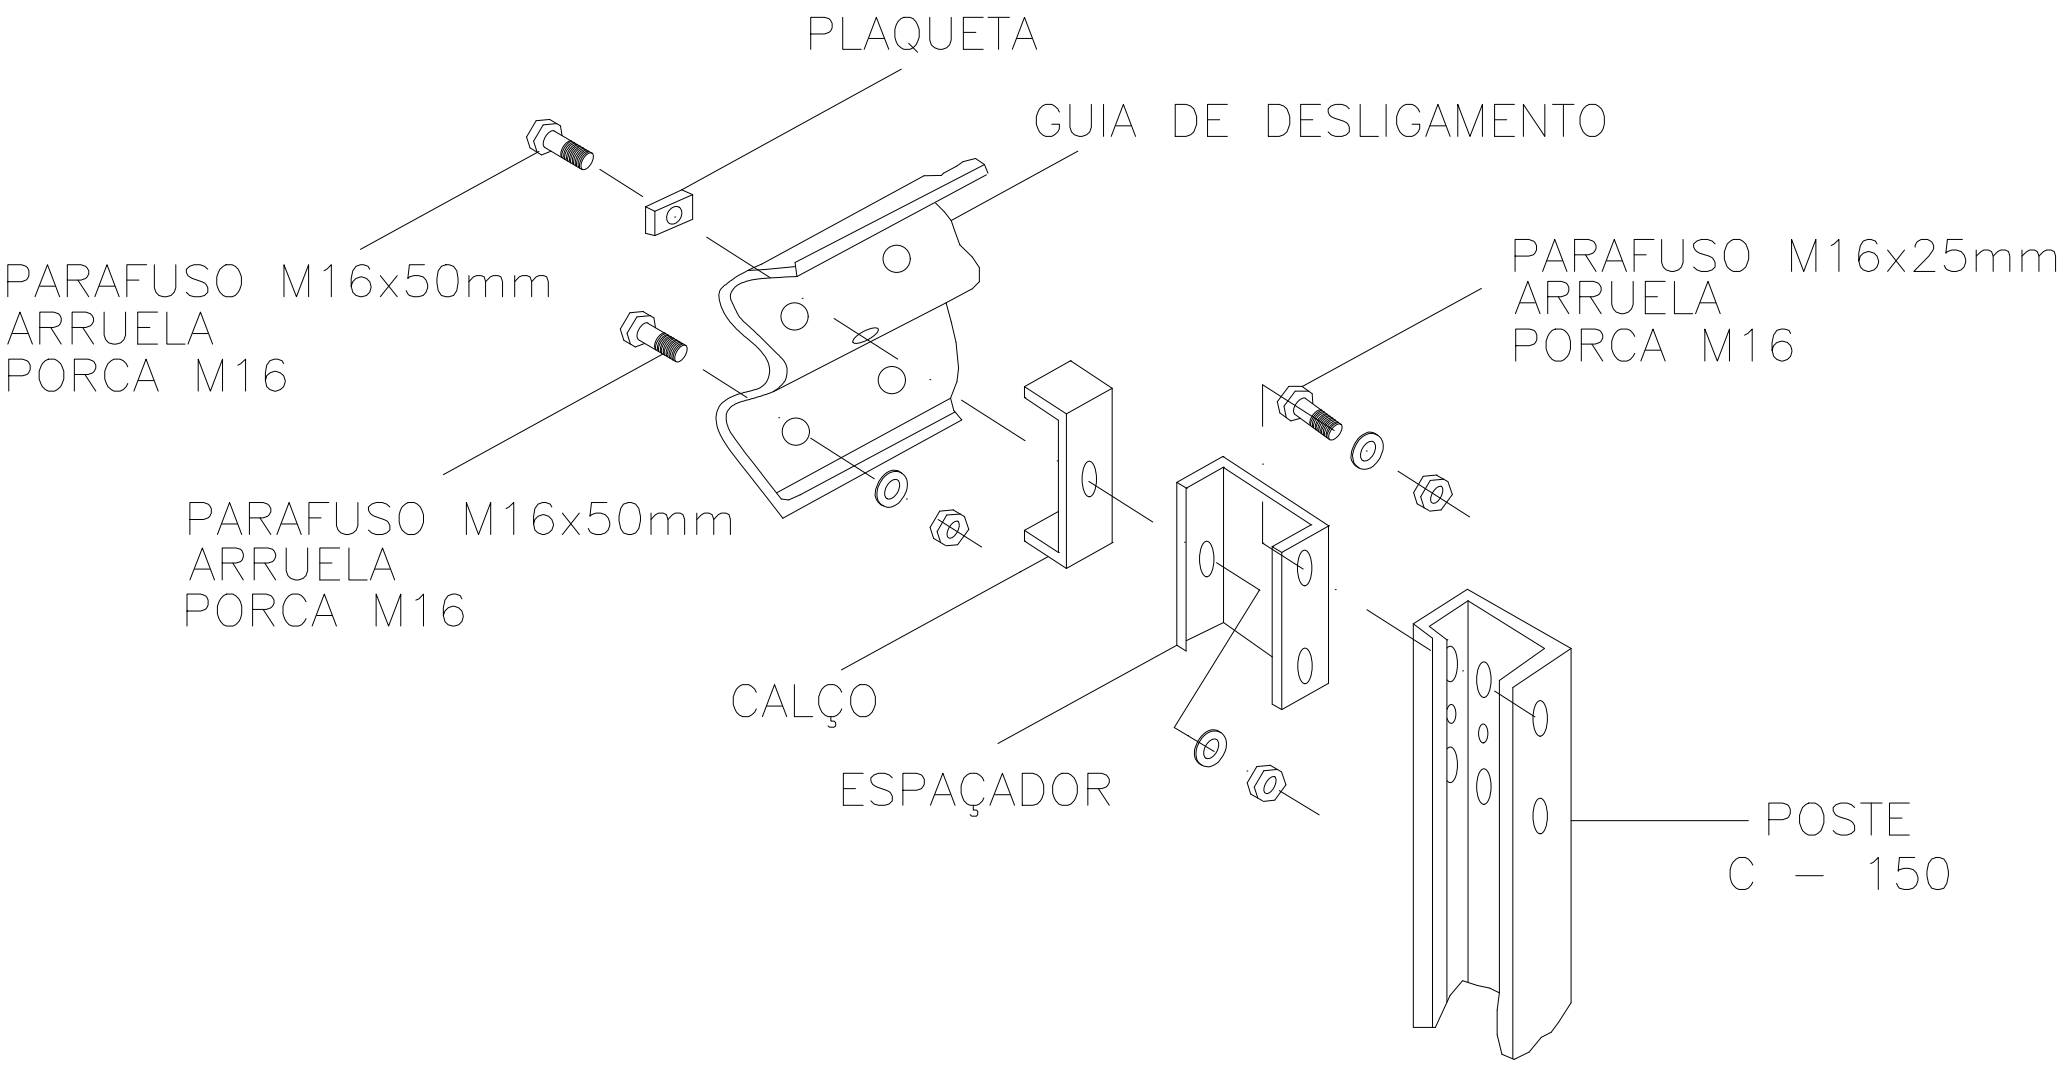


NOTA - PROJETO TIPO PADRÃO DNER


CONJUNTO PARAFUSO M16 COM PORCA E ARRUELA

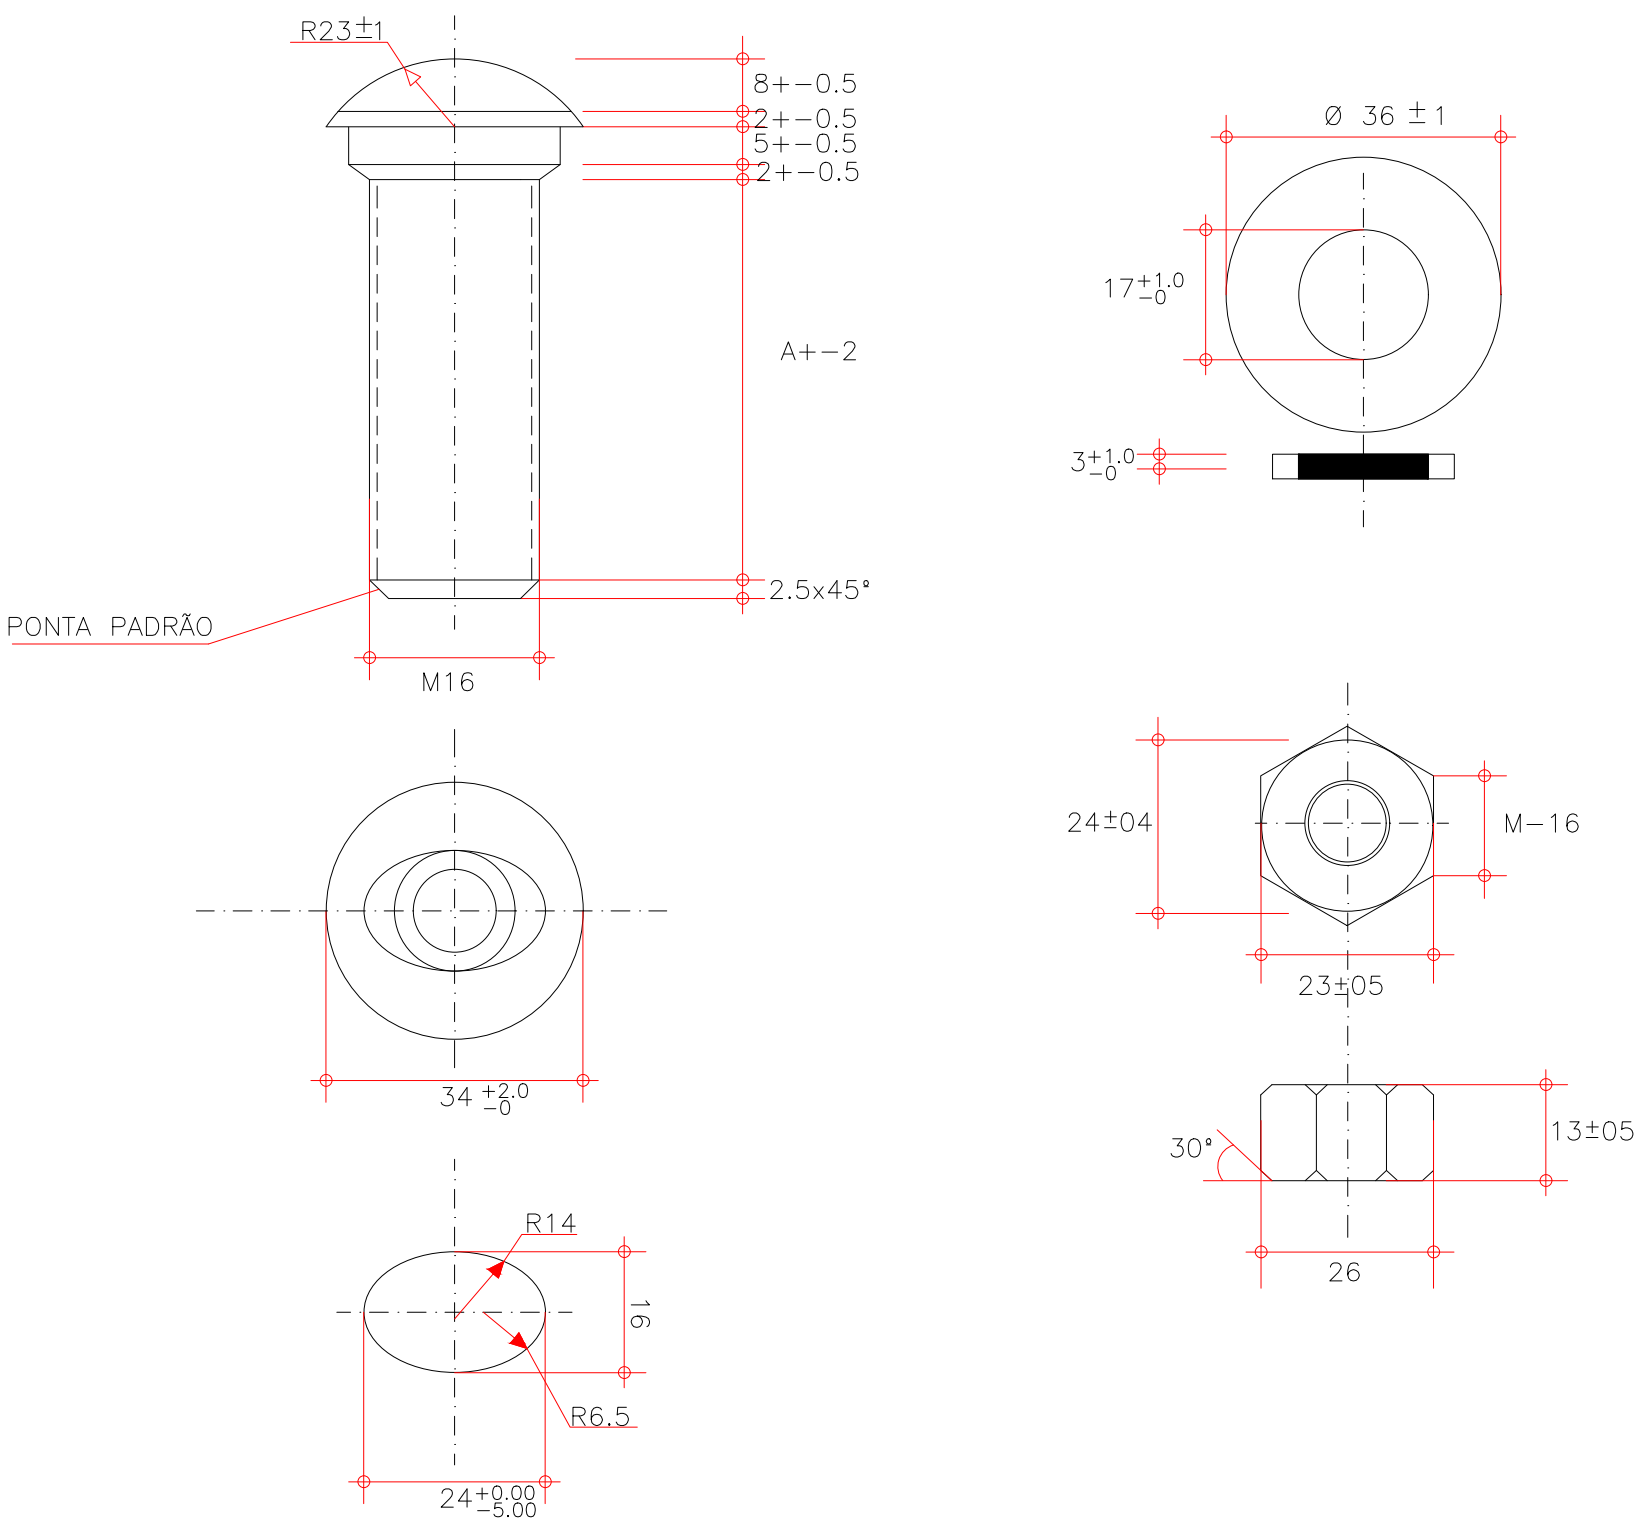


DETALHE DA ANCORAGEM

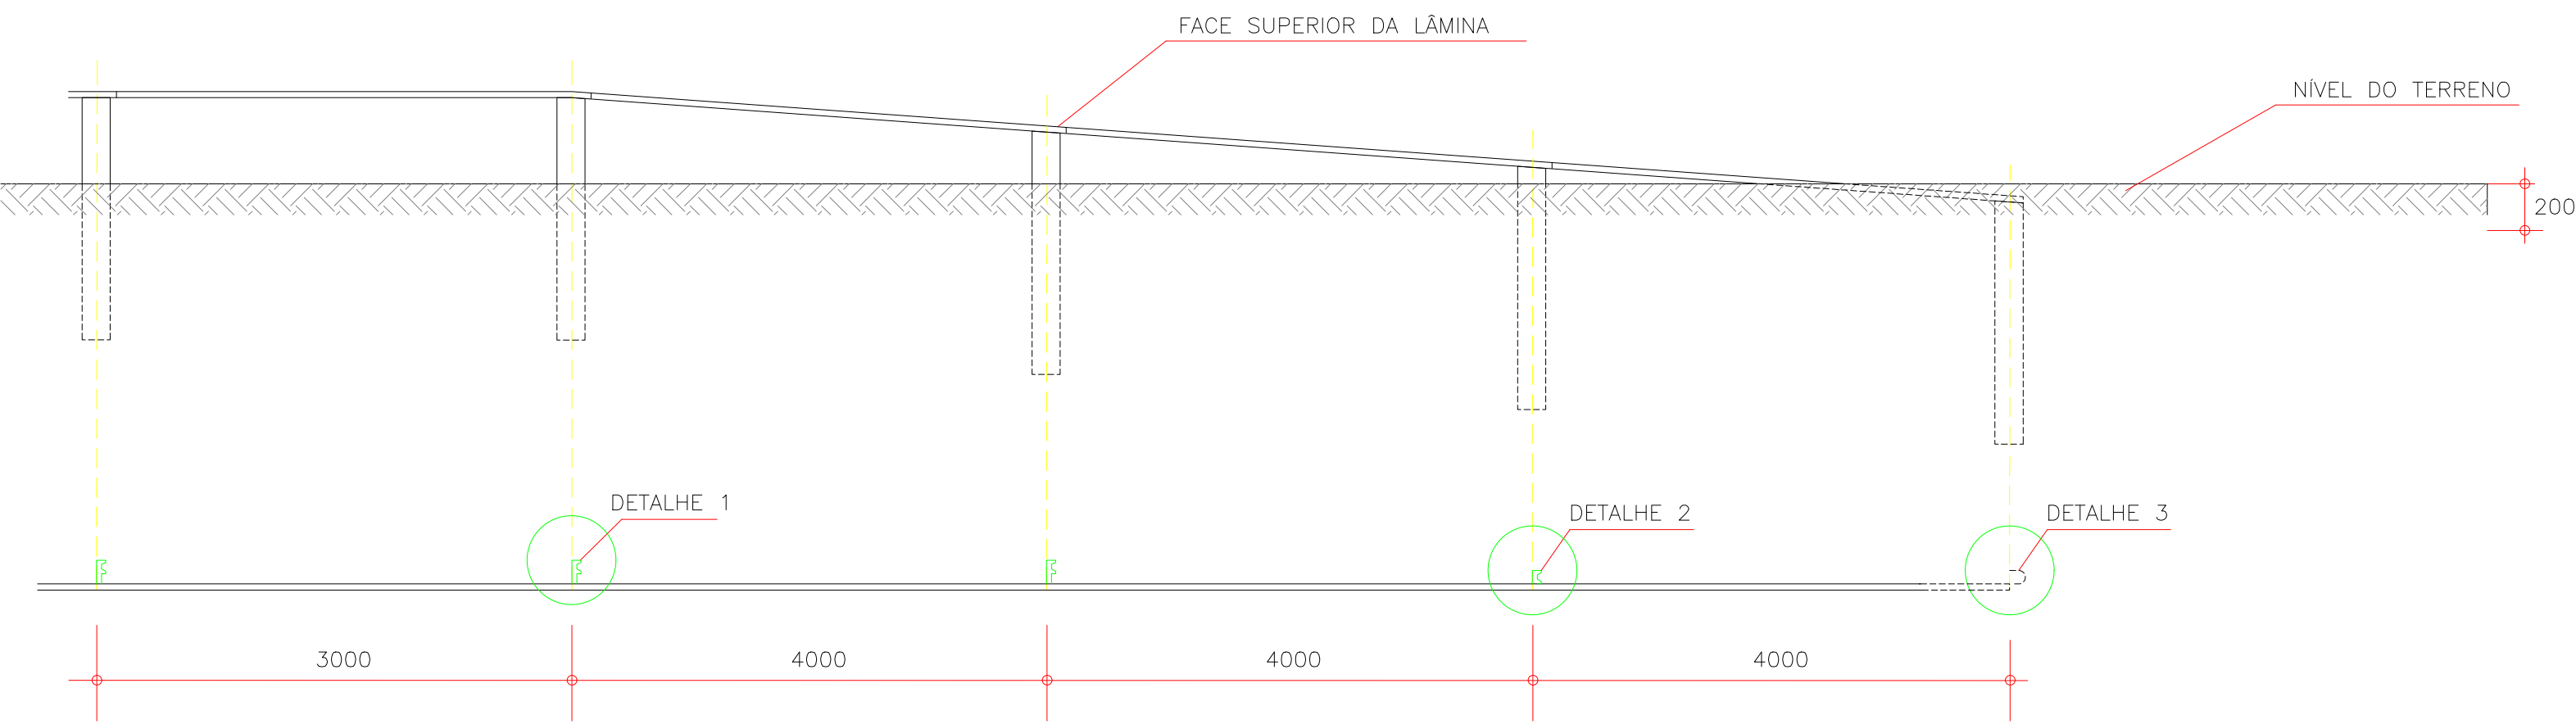


DETALHE 1

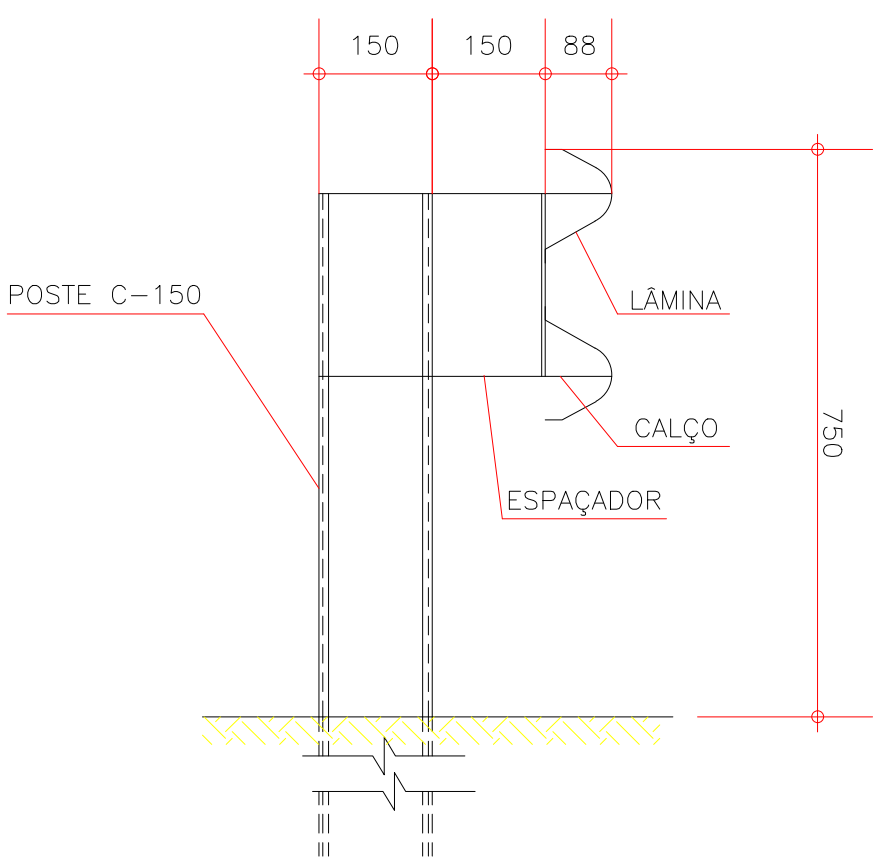

DETALHE 2

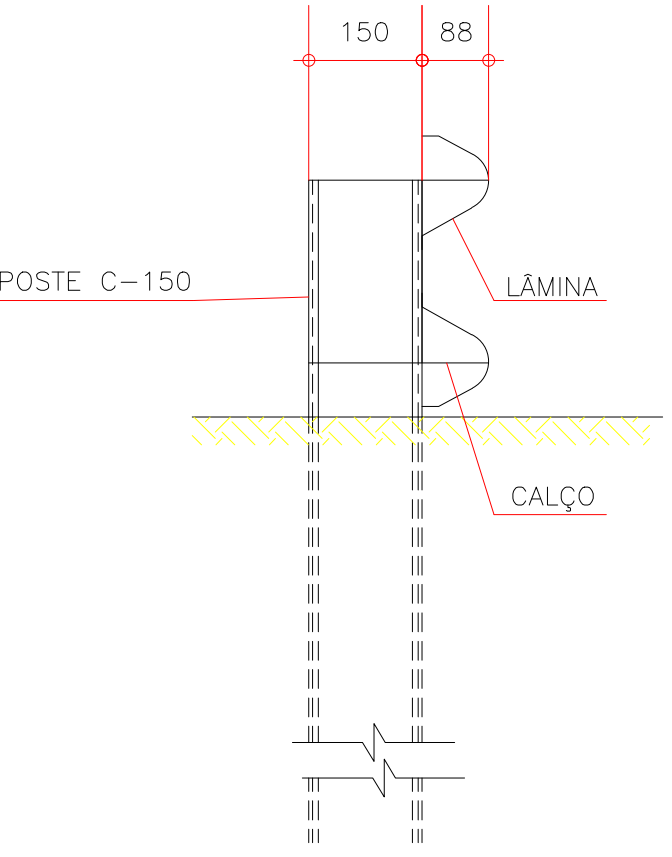

DETALHE 3

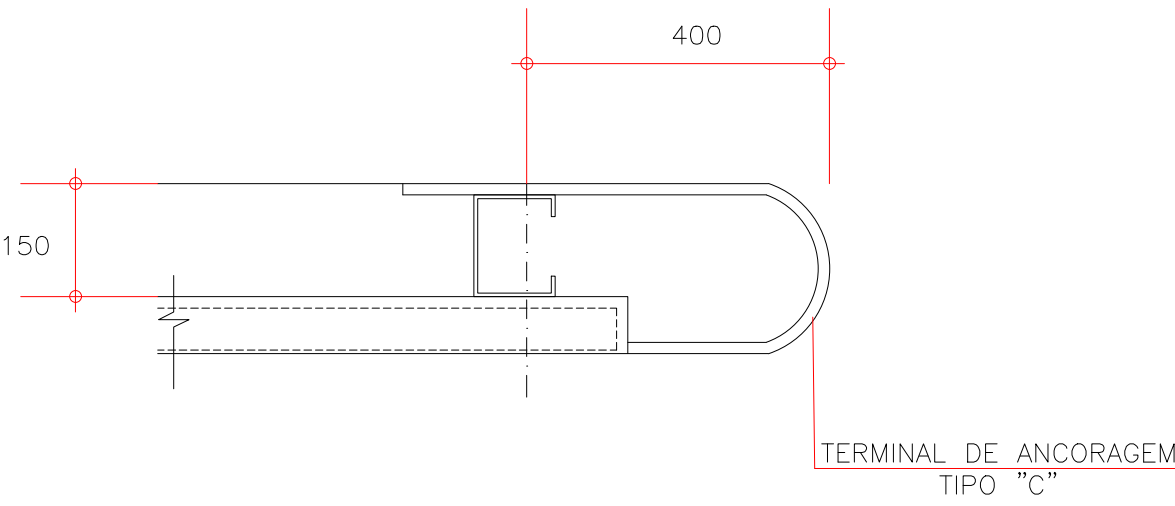

QUADRO RESUMO

Defensa metálica - Total 60,00 metros, sendo 30,00 metros para cada lado do eixo da rodovia

SECRETARIA DE ESTADO DE INFRAESTRUTURA E LOGÍSTICA			
DEPARTAMENTO DE ESTRADAS DE RODAGEM - DER			
SUPERINTENDÊNCIA REGIONAL CAMPOS GERAIS			
ESCRITÓRIO REGIONAL CENTRO SUL			
Desenho: LUIZ FELIPE CARRARO Eng. Civil - CREA PR 184749/D	Título: RECOMPOSIÇÃO DE BUEIRO	RODOVIA: PR-364	
Responsável Técnico: RAMÍREZ COLODEL FIGUEIREDO PEREIRA Eng. Civil - CREA PR 106722/D	Trecho: 364S0070EPR - IRATI (B) - ENTR. PR-160 (PLAN.) (IN. P. DUPLA GUAMIRIM).	Local: PR-364 Km 99+950	Extensão: 2 lotes de 14,00 m TOTAL: 28,00m
Título da Prancha: DEFENSA METÁLICA		DATA: OUT/2022	PRANCHA: 01/02

NOTAS

1 - MEDIDAS EM mm.