


VALETA DE PROTEÇÃO DE CORTE TIPO 8 - CONCRETO

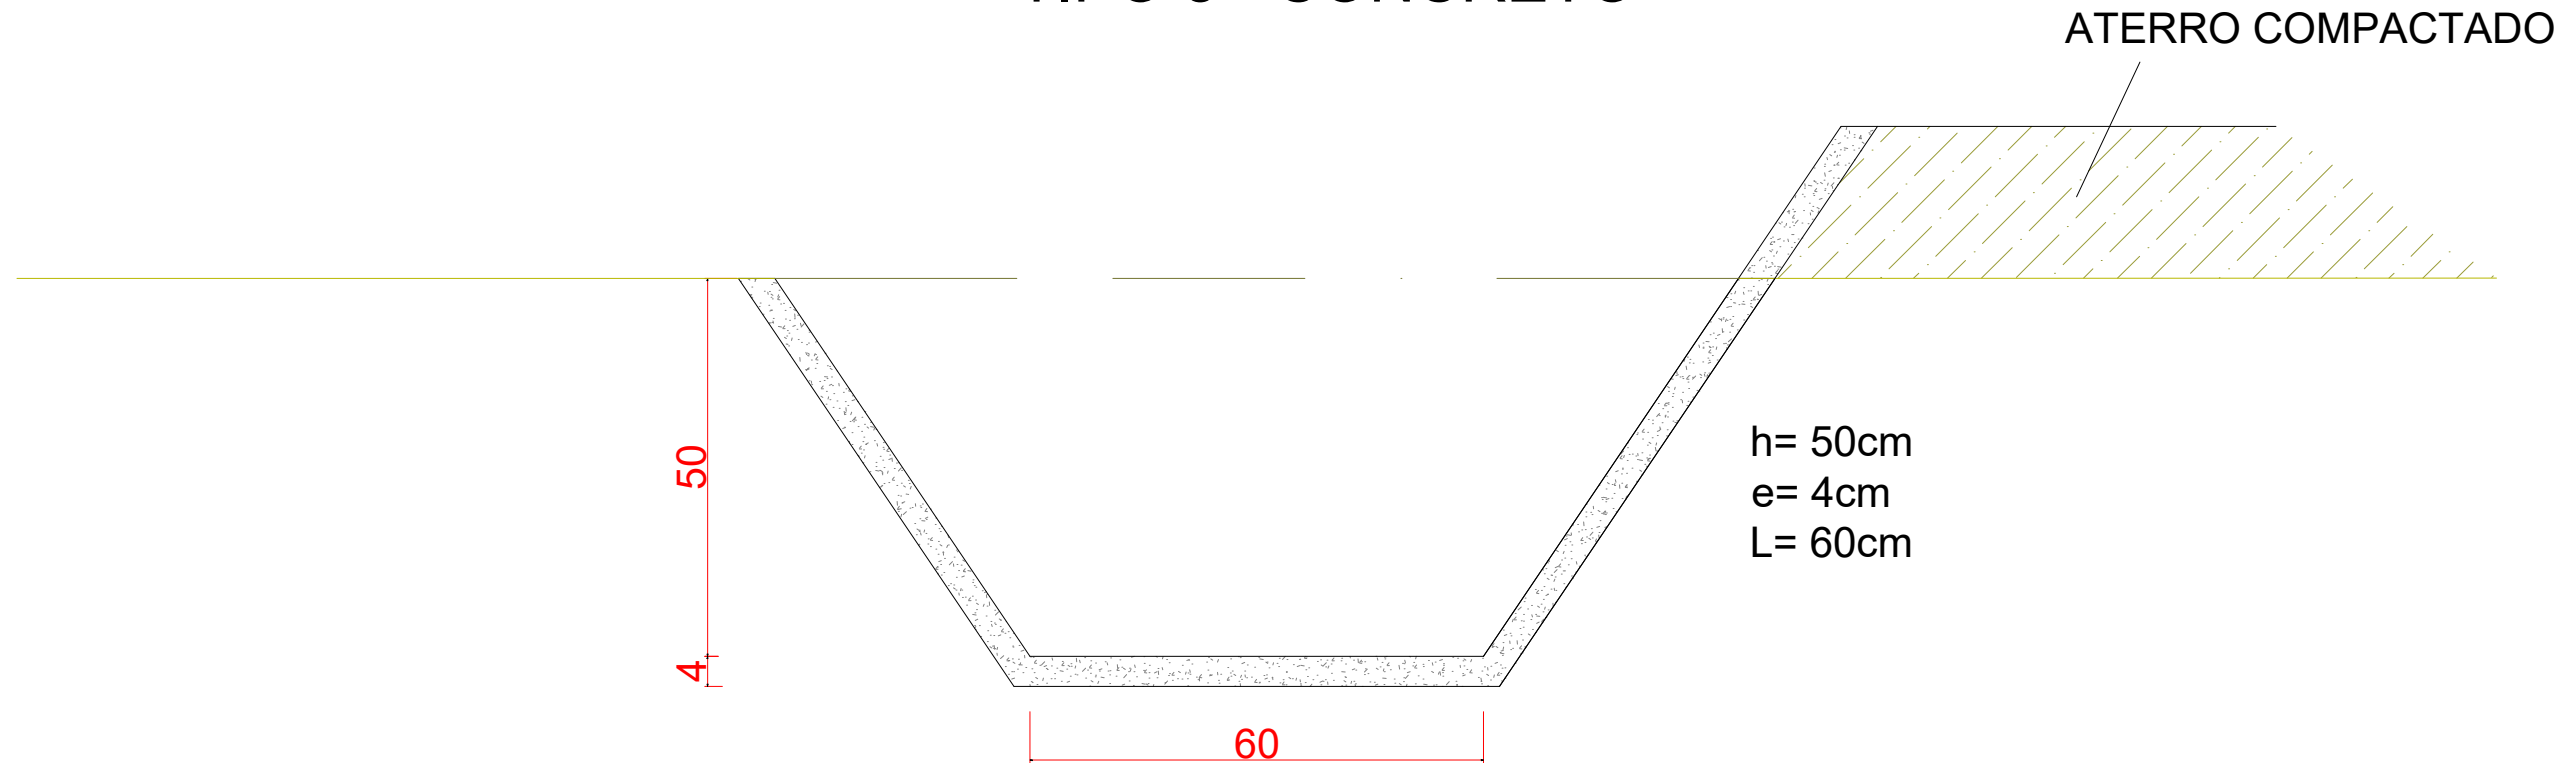

TIPO	DIMENSÕES			CONSUMO MÉDIO						CONCRETO (cm)
	L	e	h	Concreto fck 15MPa (m³)	Solo-Cimento/CP 10%(m³)	Formas(m²)	Escavação em solo-eventual(m³)	Escavação em rocha-eventual(m³)	Pintura de Cura-RR-2C(1/m)	
8	60	4	50	0,064	-	-	-	-	-	e=4

OBSERVAÇÕES:

- 1 - DIMENSÕES EM cm;
- 2 - AS VALETAS SERÃO EXECUTADAS EM PANOS ALTERNADOS DE 3m, SENDO AS JUNTAS TOMADAS COM ARGAMASSA DE CIMENTO E AREIA TRAÇO 1:4;
- 4 - PROJETO TIPO PADRÃO DER/PR.



SECRETARIA DE ESTADO DE INFRAESTRUTURA E LOGÍSTICA
DEPARTAMENTO DE ESTRADAS DE RODAGEM - DER
SUPERINTENDÊNCIA REGIONAL CAMPOS GERAIS
GERÊNCIA TÉCNICA



Desenho: LUÍS FELIPE CARRARO Eng. Civil - CREA PR 184749/D	Título: RECOMPOSIÇÃO DE BUEIRO	RODOVIA: PR-364
Responsável Técnico: RAMÍREZ COLODEL FIGUEIREDO PEREIRA Eng. Civil - CREA PR 106722/D	Trecho: 364S0070EPR - IRATI (B) - ENTR. PR-160 (PLAN.) (IN. P. DUPLA GUAMIRIM) Local: PR-364 Km 99+950 Extensão: 2 linhas de 14,00 m TOTAL: 28,00m	ART: PROTÓCOLO: DATA: OUT/2022 PRANCHA: 01/01
	Título da Prancha: VALETA PROTEÇÃO DE CORTE	