



CADASTRO (EROSÃO) RODOVIA CONTORNO DE MARIALVA KM-192+250 m

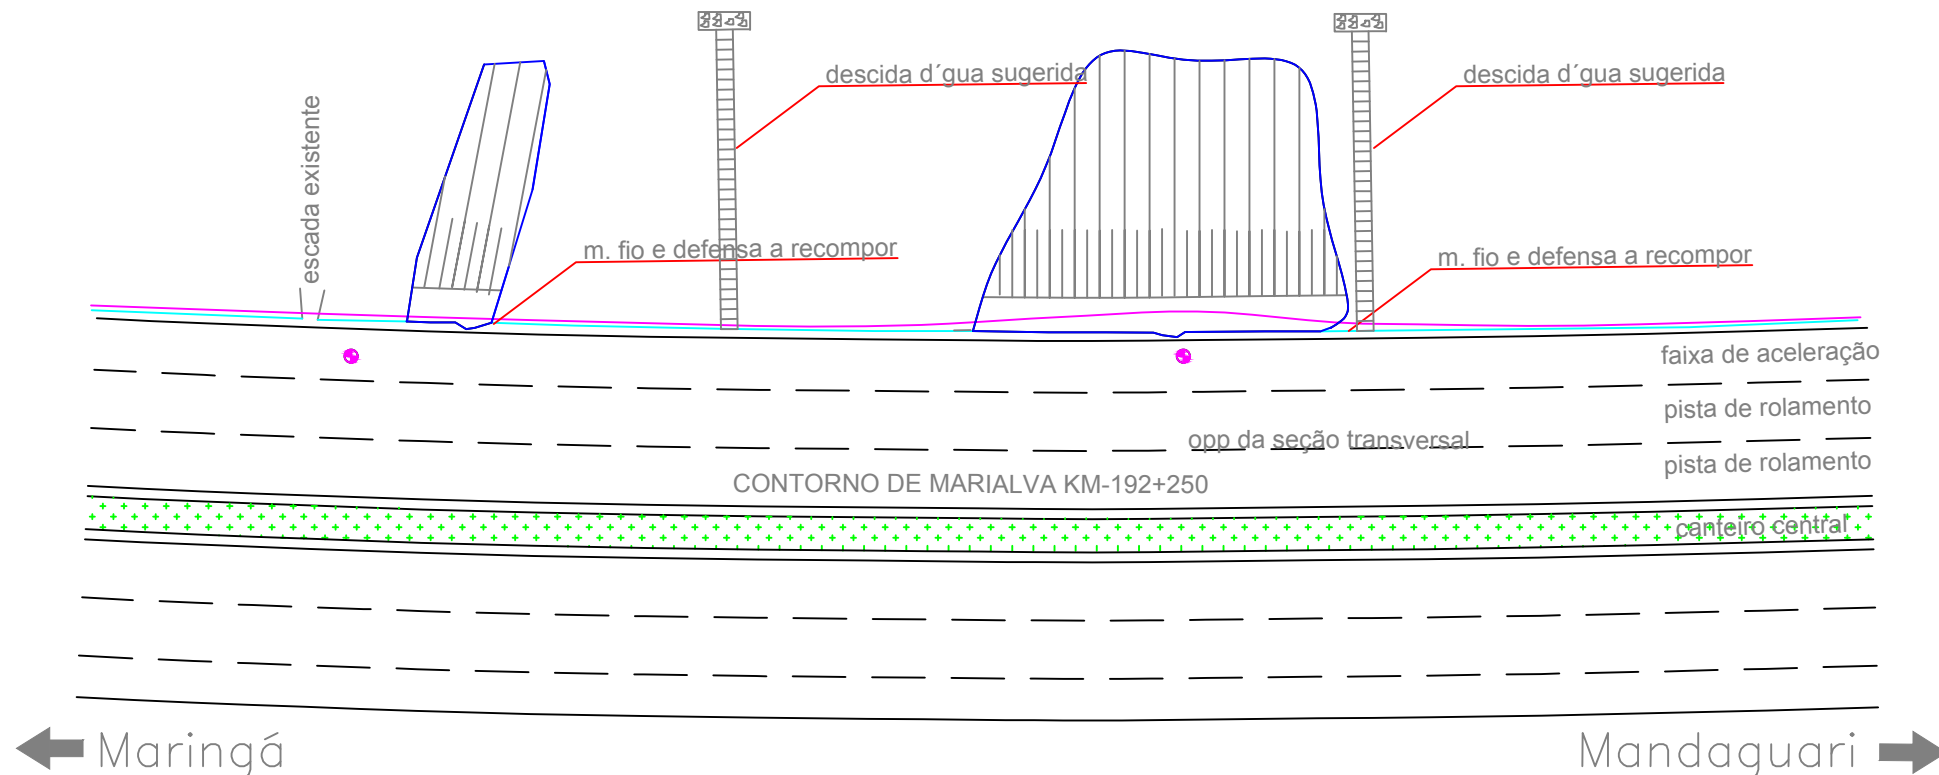

SEÇÃO TRANSVERSAL CONTORNO DE MARIALVA KM-192+250 m

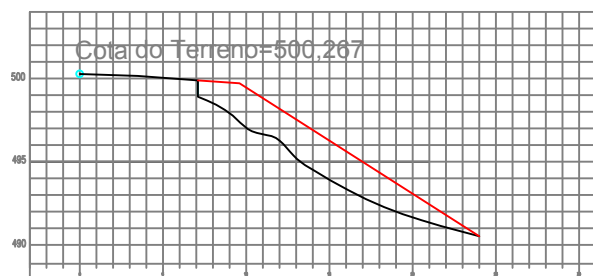

LEGENDA

- — — — — PISTA DE ROLAMENTO
- — — — — DEFENSA METÁLICA
- — — — — MEIO FIO
- PONTO DE ESTAÇÃO
- — — — — LIMITE DA EROSÃO
- — — — — PROJEÇÃO DA TERRAPLENAGEM
- — — — — TERRENO NATURAL (SEÇÃO TRANSVERSAL)