
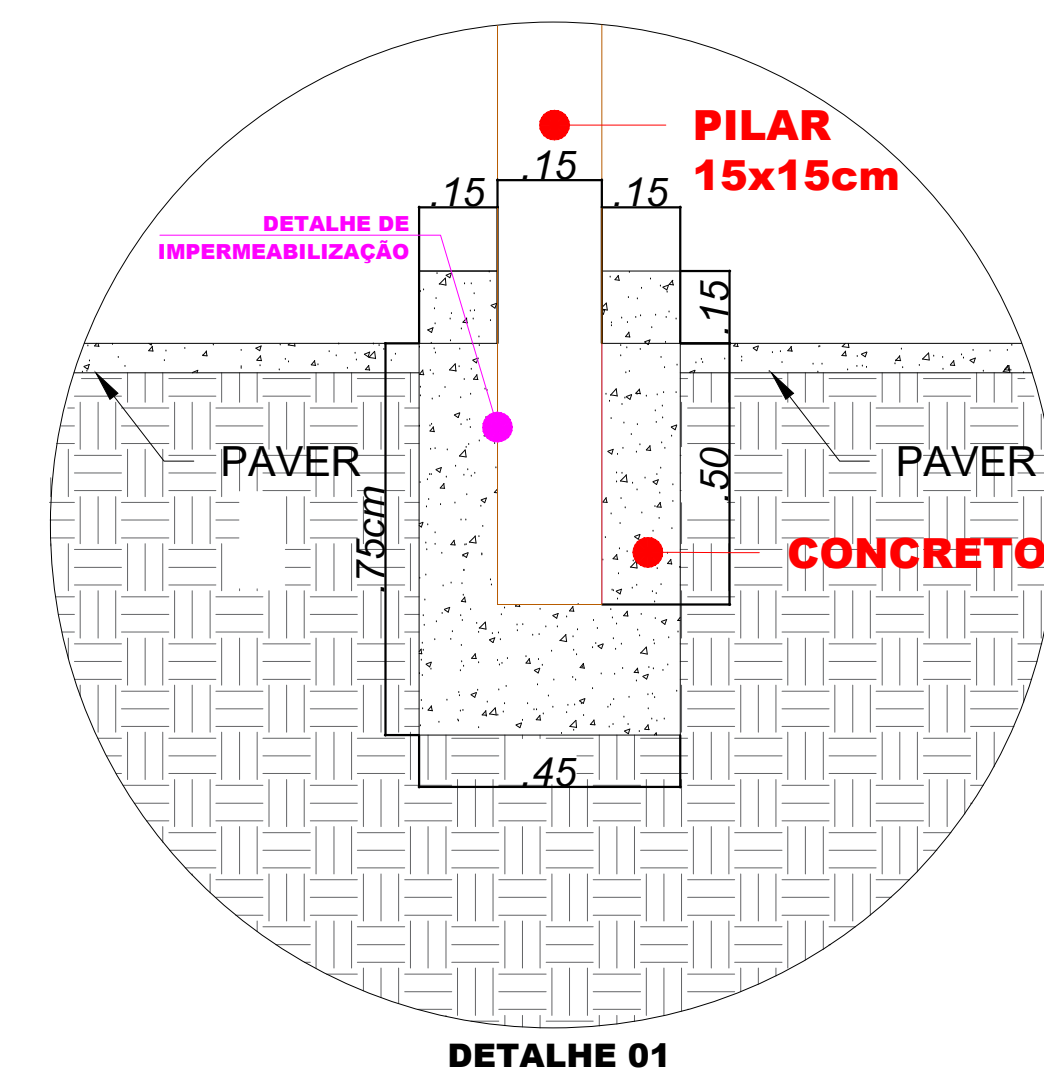
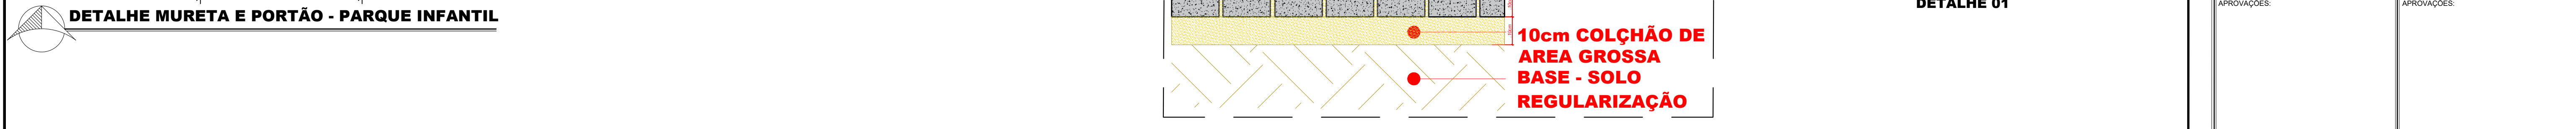
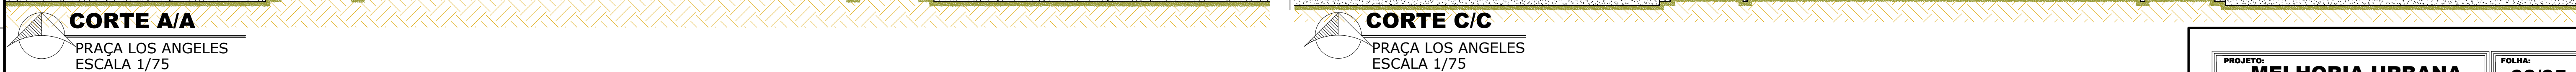


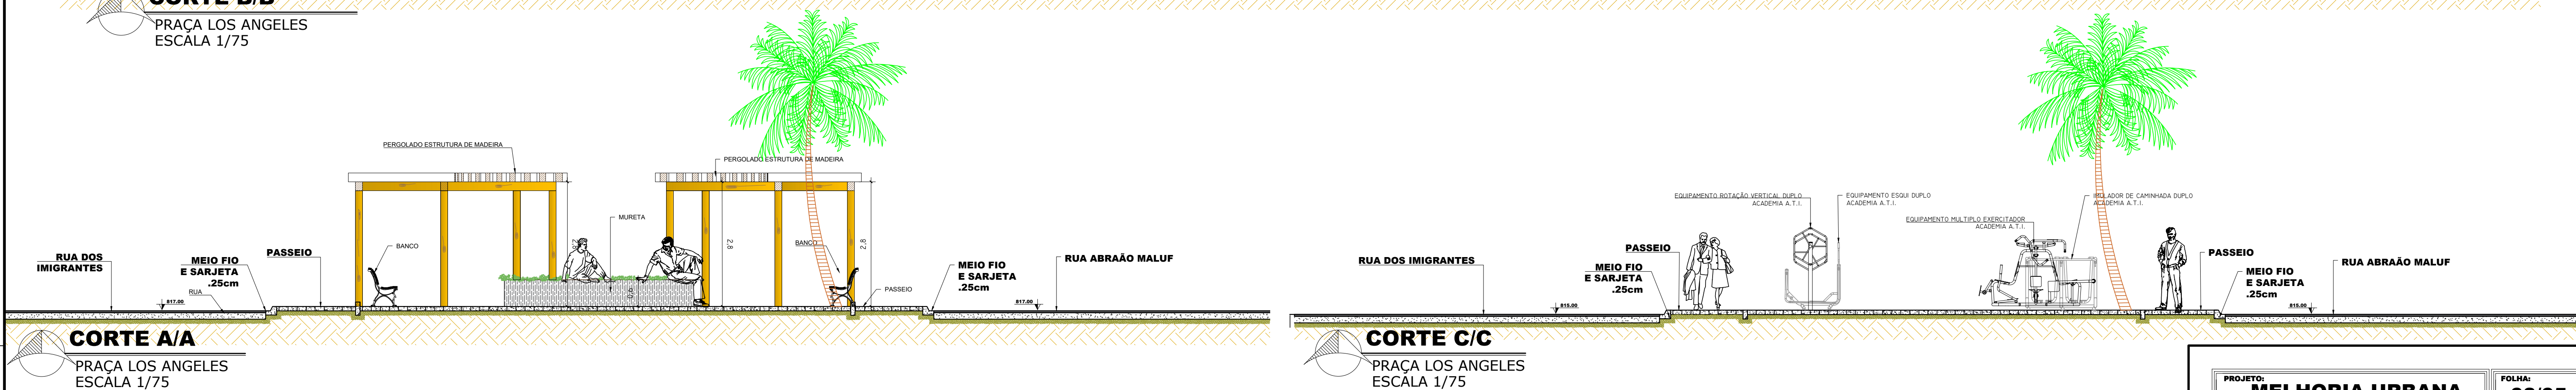

PROJETO: MELHORIA URBANA PROJETO DE REVITALIZAÇÃO		FOLHA: 03/05
OBRA: MELHORIA DE INFRAESTRUTURA URBANA CONSTRUÇÃO DE UMA PRAÇA - PRAÇA LOS ANGELES		
LOCAL: RUA DOS IMIGRANTES-PRAÇA LOS ANGELES, BAIRRO LOS ANGELES		
MUNICÍPIO E COMARCA: WENCESLAU BRAZ - ESTADO DO PARANÁ.		
PROPRIETÁRIO: PREFEITURA MUNICIPAL DE WENCESLAU BRAZ		
ART: ART N° 1720242064713	ESCALA: INDICADA	DATA: 14-04-2024
 PROPRIETÁRIO: PREFEITURA MUNICIPAL, CNPJ Nº 76.920.800/0001-9 ATAHYDE FERREIRA DOS SANTOS JUNIOR PREFEITO MUNICIPAL. RESPONSÁVEL TÉCNICO EDSON JACKSON YERA OLIVEIRA ENG. CIVIL - CREA 6055-D-PR - VISTO-AP 070009034 E-LOJO ENGENHARIA email: jama@edl.com.br		
APROVAÇÕES:		APROVAÇÕES: