


PLANTA TÉCNICA - MURO DE DIVISA

PRAÇA LOS ANGELES
ESCALA 1/20

VR-01
ESCALA 1/10

PILAR
06 UNIDADES
ESCALA 1/10

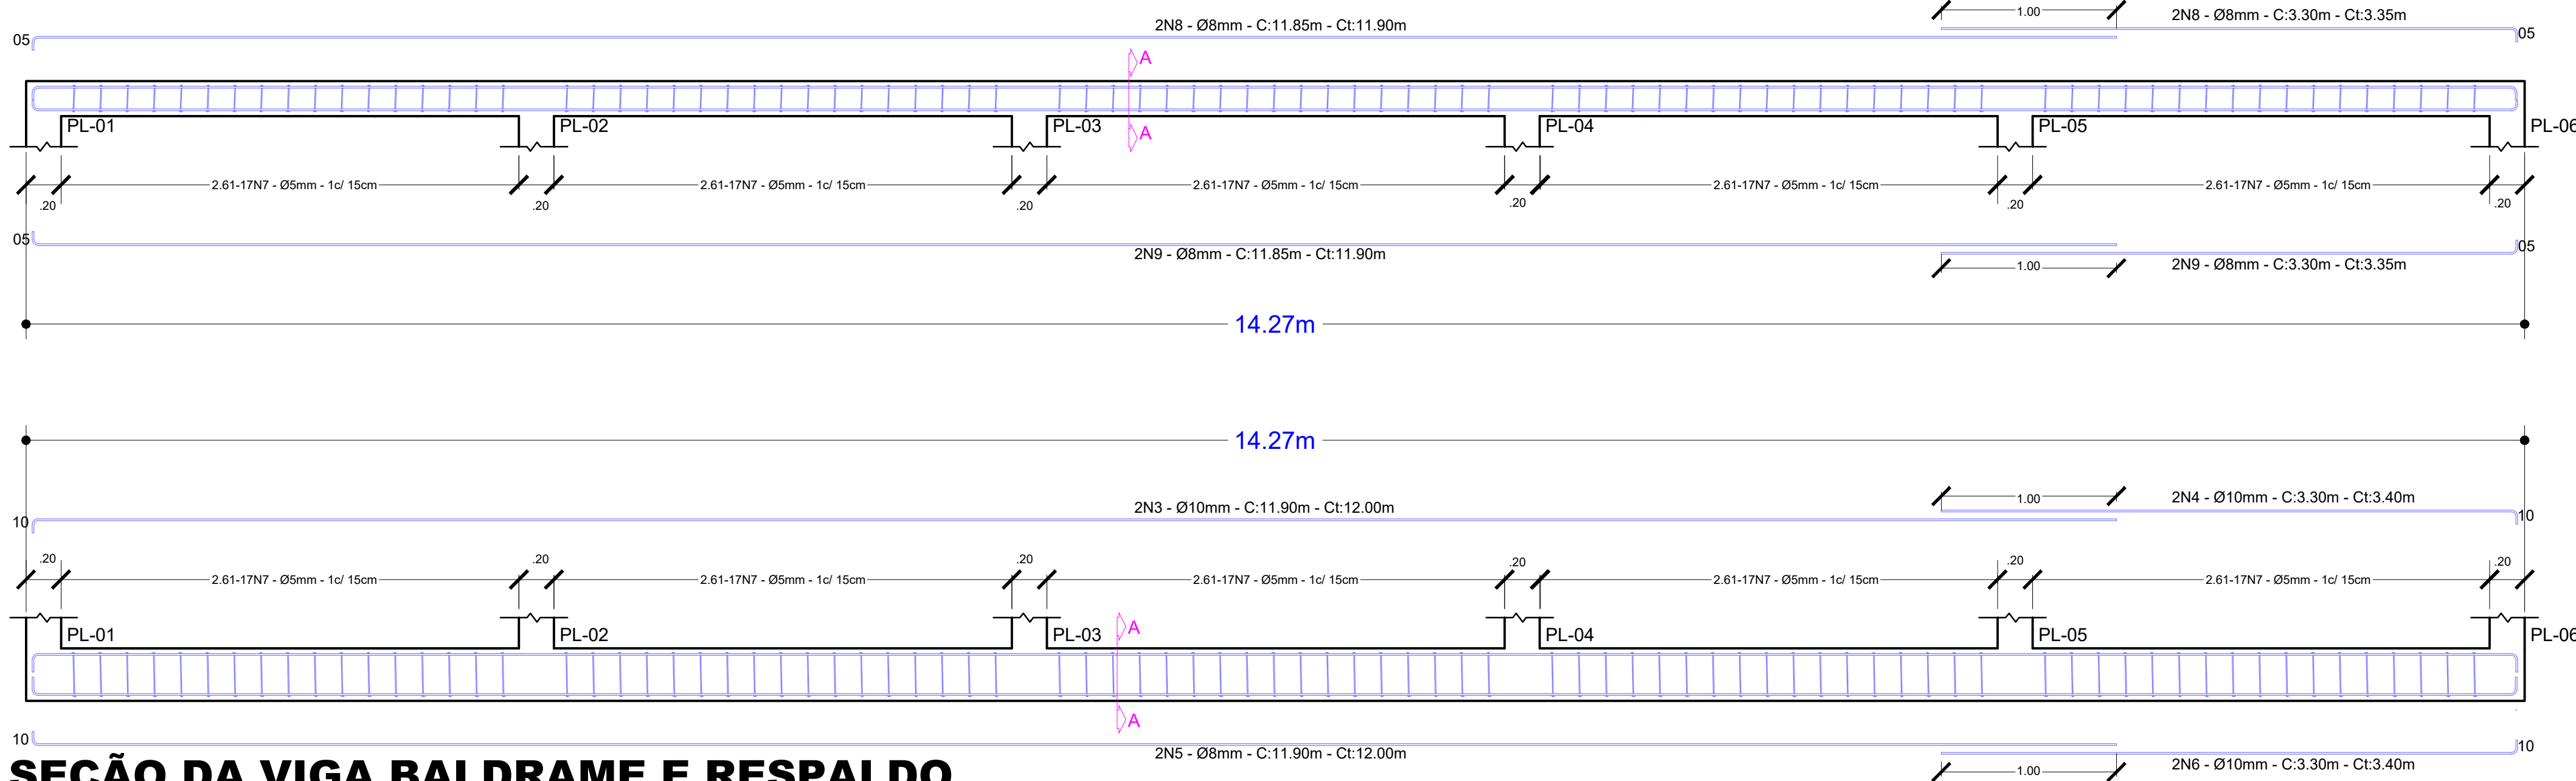

Legenda dos pilares
Pilar que morre



Legenda das vigas e paredes
Viga

SEÇÃO DA VIGA BALDRAME E RESPALDO
ESCALA 1/25


MURO DE FECHAMENTO							VC	FORMA
	N	DIÂM.	QUANT	COMP	COMPTOTAL	PESO		
PILAR	N1	8	4	2,35	37,6	16,92	0,378	8,82
	N2	5	95	0,52	49,4	7,41		
	N3	8	2	12	24	10,8	0,6525	8,7
VB	N4	8	2	3,4	6,8	3,06		
	N5	10	2	12	24	15,12		
	N6	10	2	3,4	6,8	4,284		
VR	N7	5	95	0,82	77,9	11,685		
	N8	8	4	12	48	21,6	0,435	7,25
	N9	8	4	3,35	13,4	6,03		
ESTACA	N10	5	95	0,52	49,4	7,41		
	N6	8	4	3,5	84	37,8		
	N8	5	23	0,45	62,1	9,315		
BLOCO	N11	6,3	10	1,86	111,6	27,9	1,5	12
CONCRETO MAGRO								
BLOCO								0,108

RESUMO PILARES E VIGAS				
DIÂMETRO	PESO	PESO+5%	FORMA	Vconcreto
10	19,40	20,37	24,77	1,4655
8	58,41	61,33		
6,3				
5	26,51	27,83		


RESUMO BLOCO/ESTACA				
DIÂMETRO	PESO	PESO+5%	FORMA	Vconcreto
6,3	27,90	29,30	12	1,5
8	37,80	39,69		
5	9,32	9,78		

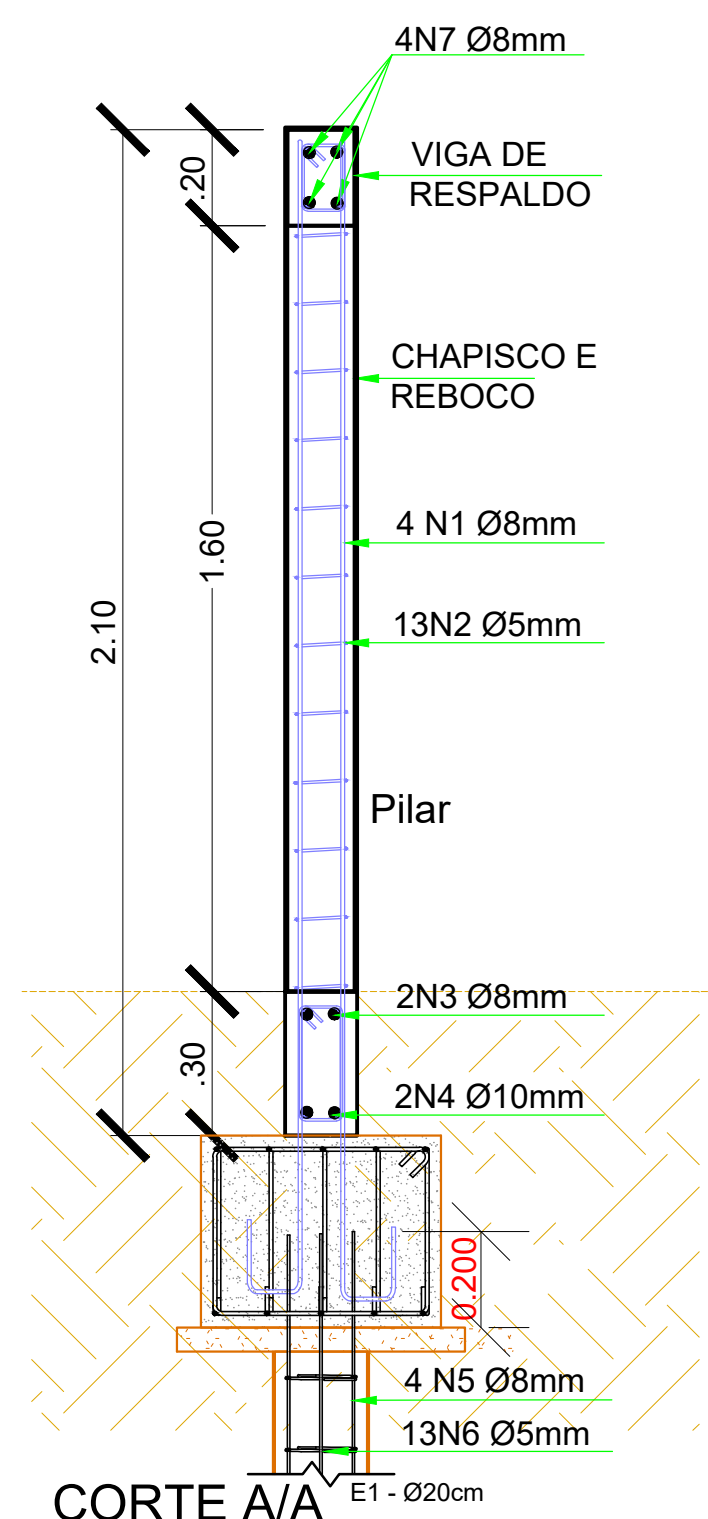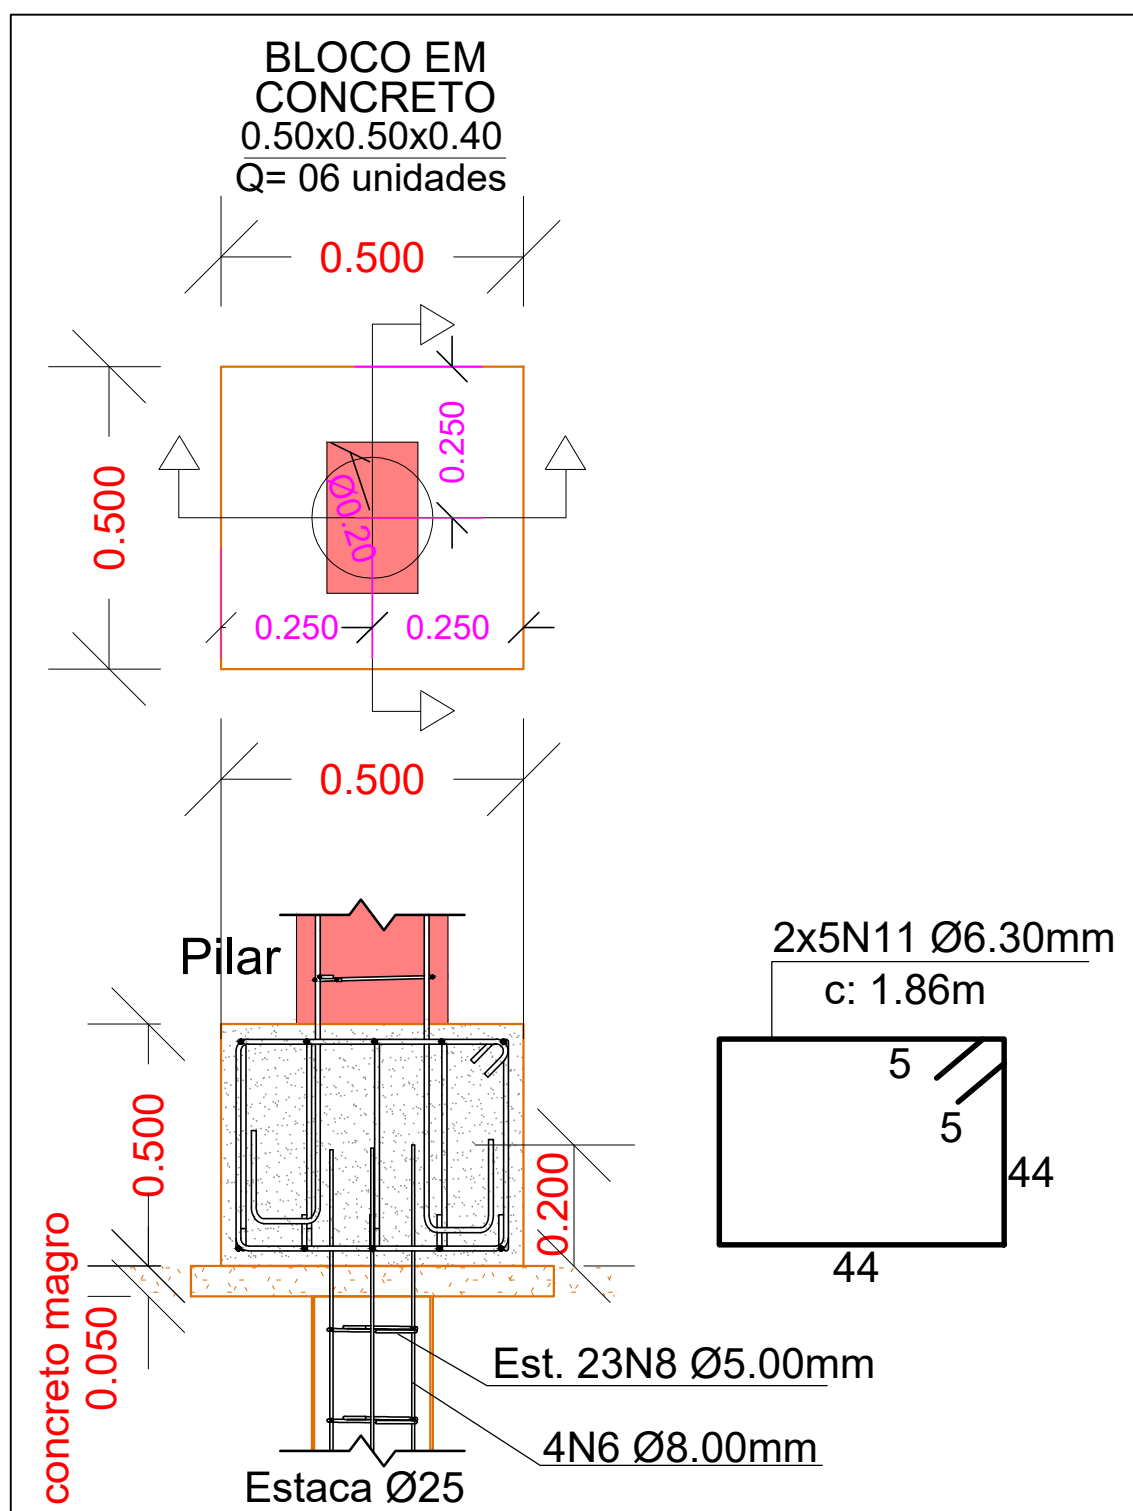

VB-01
ESCALA 1/10

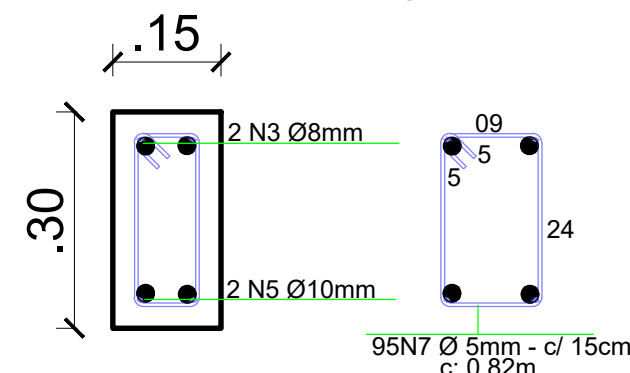

ESTACA
PROFUNDIDADE 3,50m

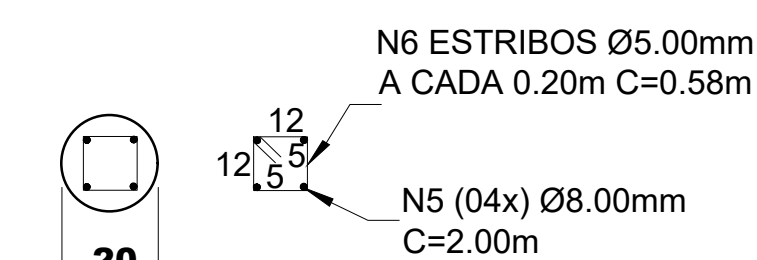

PROJETO:
MELHORIA URBANA
PROJETO DE REVITALIZAÇÃO

FOLHA:
05/05

OBRA: **MELHORIA DE INFRAESTRUTURA URBANA
CONSTRUÇÃO DE UMA PRAÇA - PRAÇA LOS ANGELES**

LOCAL: **RUA DOS IMIGRANTES-PRAÇA LOS ANGELES, BAIRRO LOS ANGELES**

MUNICÍPIO E COMARCA: **WENCESLAU BRAZ - ESTADO DO PARANÁ.**

PROPRIETÁRIO: **PREFEITURA MUNICIPAL DE WENCESLAU BRAZ**

ART: **ART N° 1720242064713**

ESCALA: **INDICADA**

DATA: **11-04-2024**

PROPRIETÁRIO:
PREFEITURA MUNICIPAL- CNPJ Nº 76.920.800/0001-92
ATAHYDE FERREIRA DOS SANTOS JUNIOR
PREFEITO MUNICIPAL

RESPONSÁVEL TÉCNICO:
EDSON JACKSON YERA OLIVEIRA
ENG. CIVIL - CREA 9603-D-PR - VISTO-SP 0700096034
E-MAIL: jamu@uol.com.br

APROVAÇÕES:

APROVAÇÕES: