


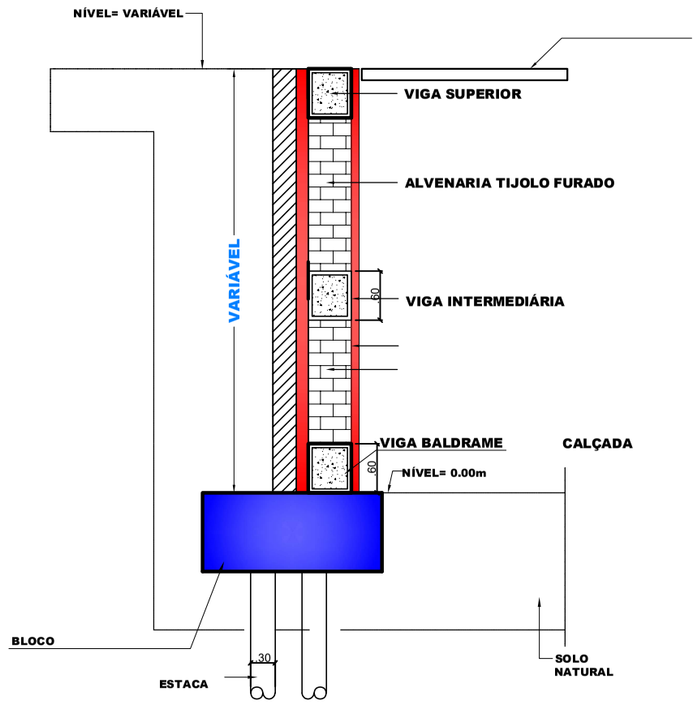


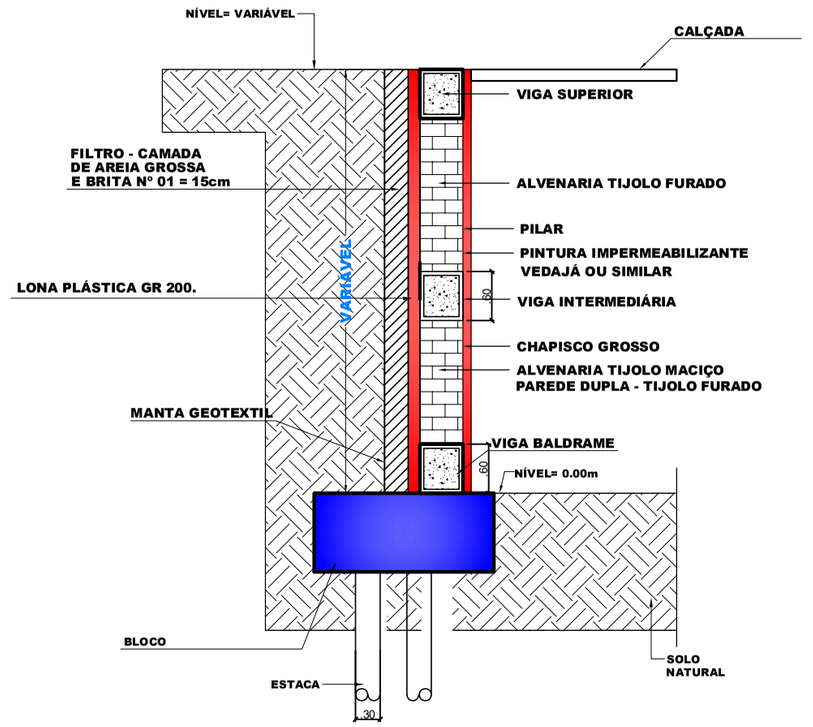

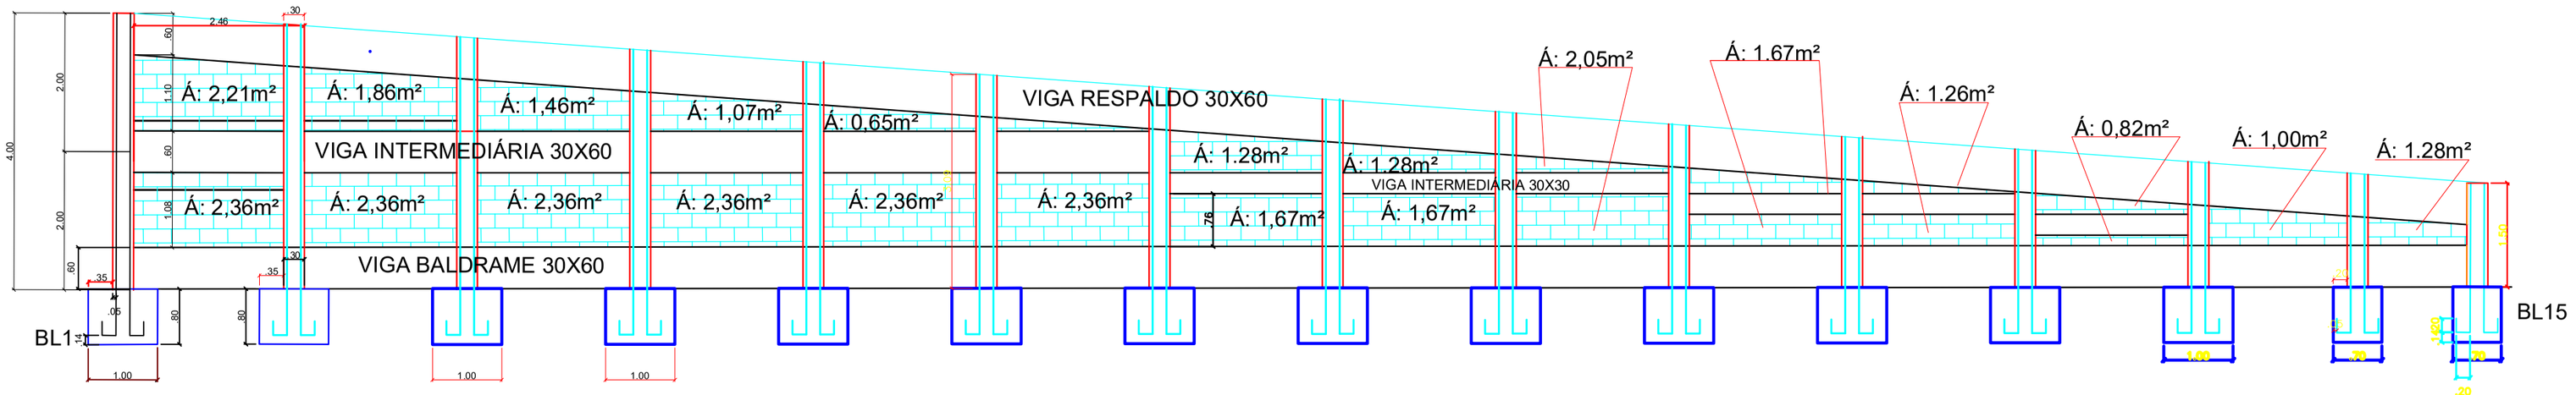

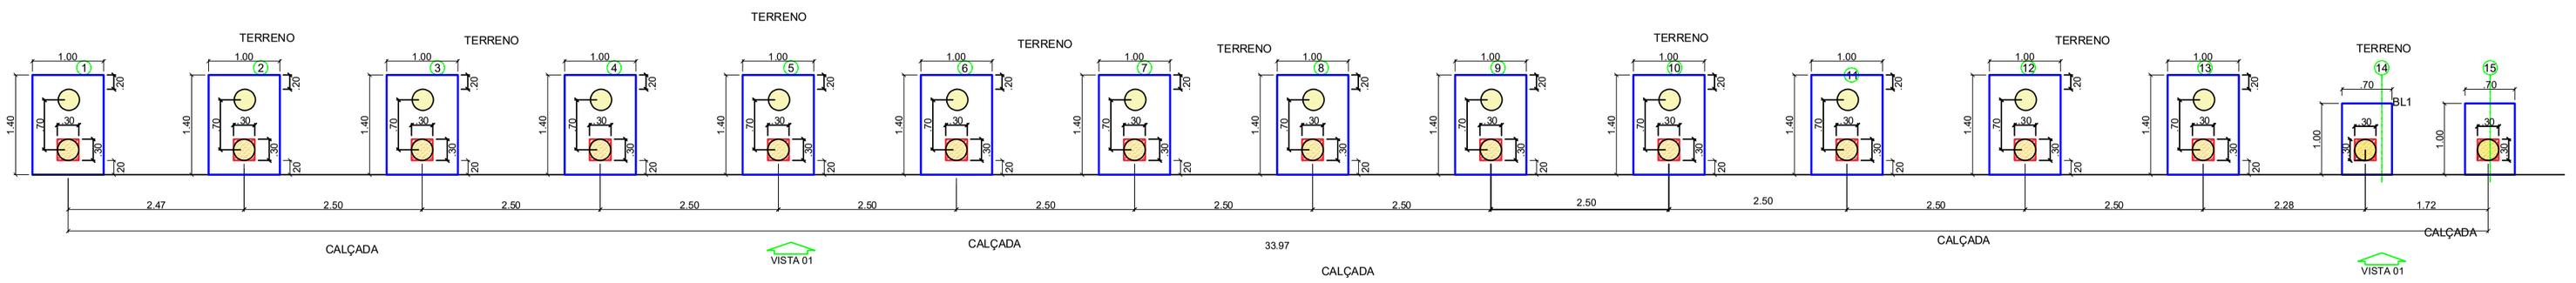

A

Documento assinado digitalmente
gov.br
MARCELO KOBELNIK
Data: 20/02/2026 09:41:00-0300
Verifique em https://validar.iti.gov.br

OBRA:	ARQUITETÔNICO BÁSICO - MURO DE ARRIMO
LOCAL:	RUA BENGALINHA
PROPRIETÁRIO	PREFEITURA MUNICIPAL DE SÃO JOSE DA BOA VISTA
DATA:	JAN/2026
ESCALA:	INDICADA
ÁREA:	96 m²
PROJETO:	ARQUITETÔNICO
DESENHISTA:	MK
FOLHA:	01/01
ASS. PROPRIETÁRIO:	PREF. M. SÃO JOSÉ DA BOA VISTA CNPJ:76.920.818/000194
ASS. RESP. TÉCNICO PROJETO	MARCELO KOBELNIK CREA/SC 173.157.