




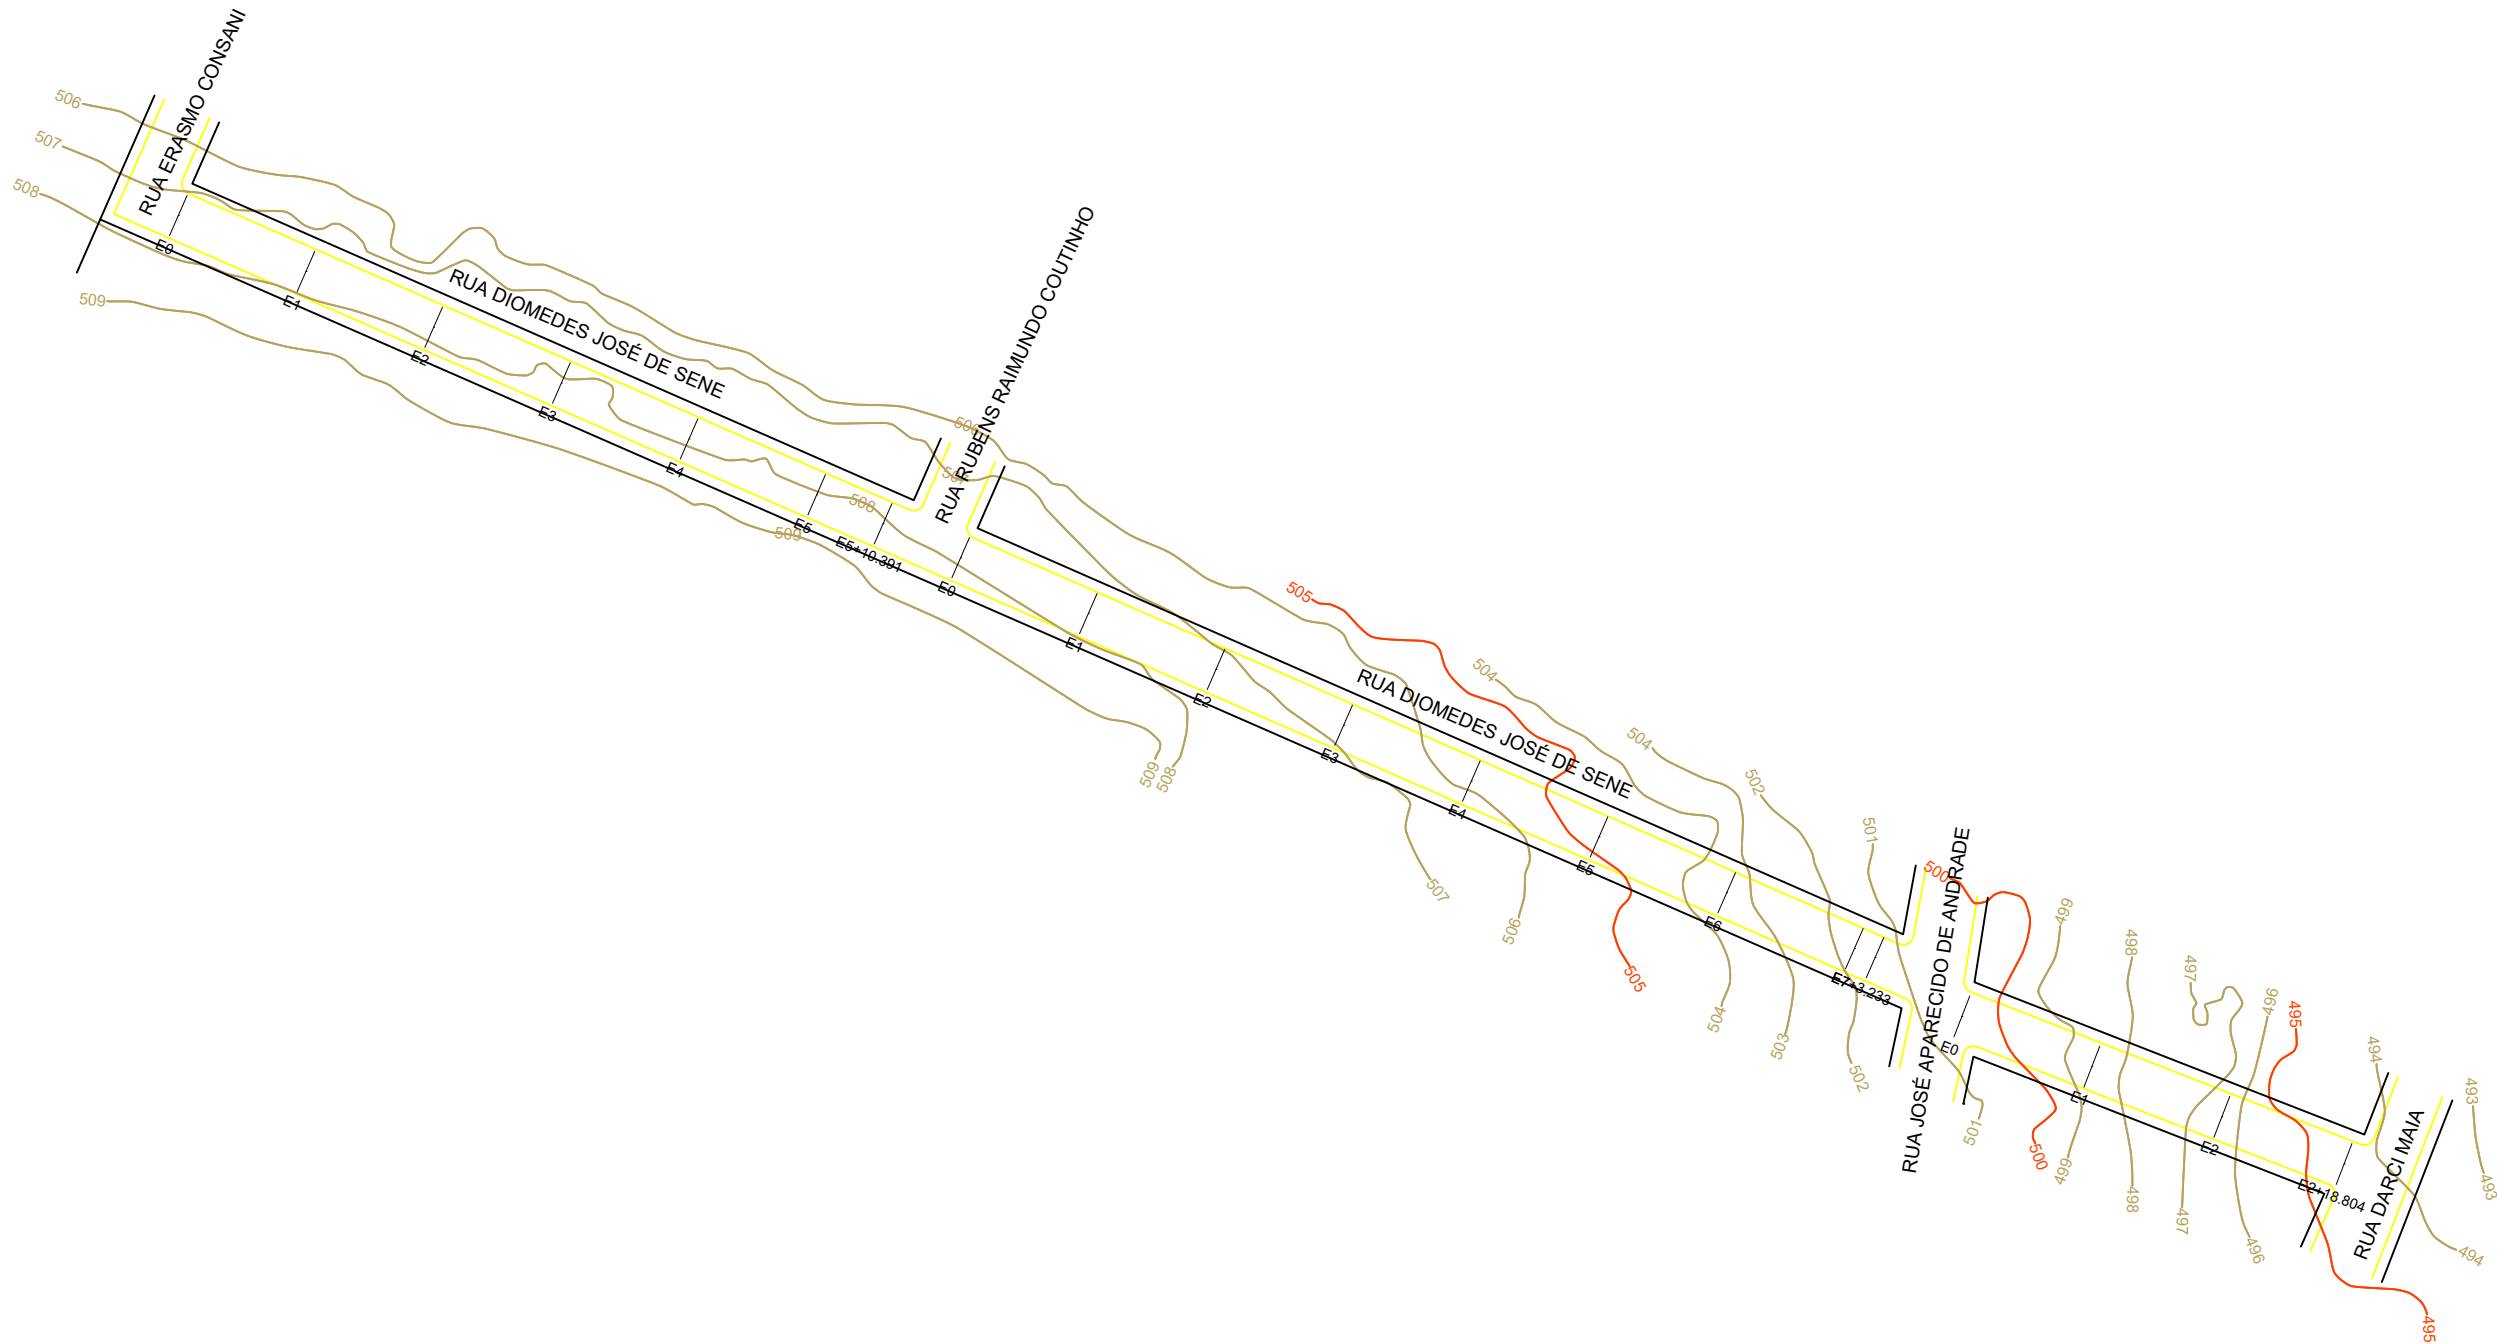


RUA DIOMEDES JOSÉ DE SENE T2

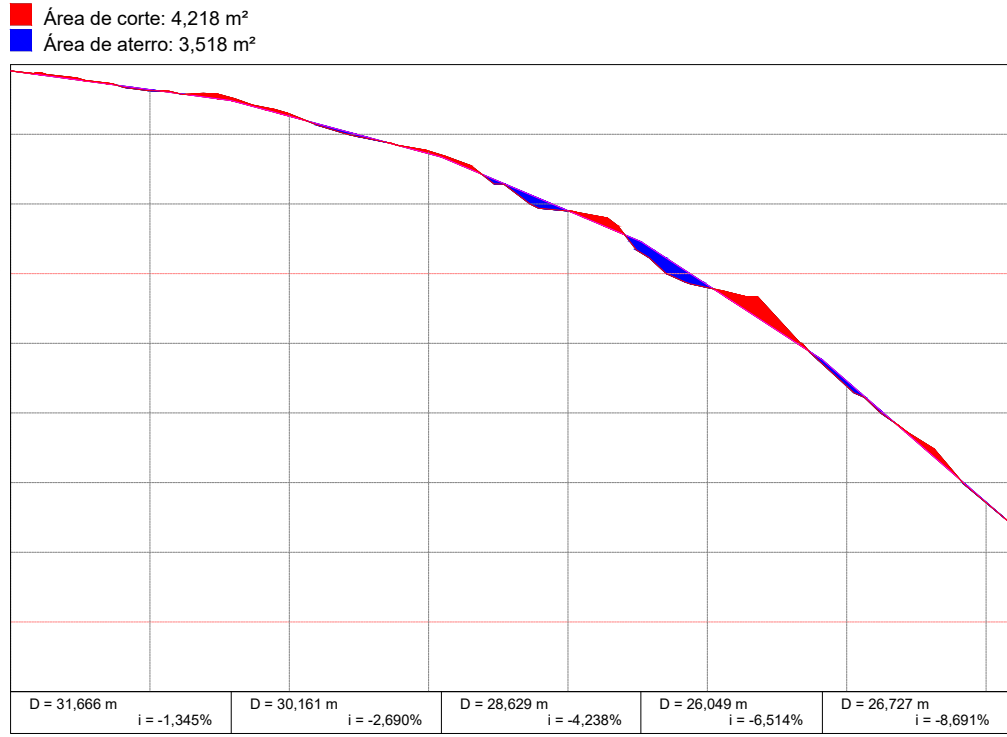

RUA DIOMEDES JOSÉ DE SENE T3

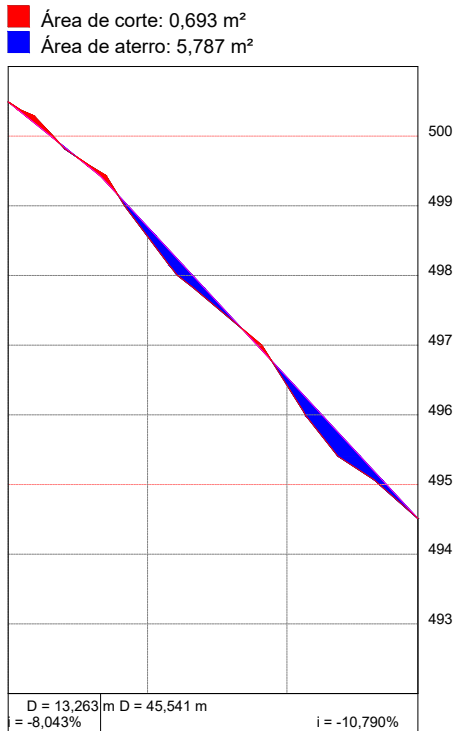




RUA DIOMEDES JOSÉ DE SENE T1

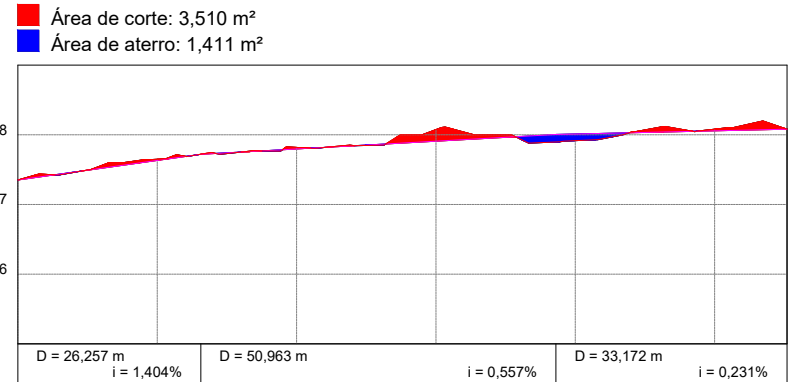

ESTACAS	20,00m	E0	E1	E2	E3	E4	E5	E5+10,391
CORTE	0,000	-0,016	-0,022	-0,166	0,094	-0,024	0,000	
ATERRO	0,000							
COTAS (m)	TERRENO	507,351	507,362	507,377	507,806	507,916	508,081	508,081
	GREIDE	507,351	507,362	507,377	507,806	507,916	508,081	508,081

ESTACAS	20,00m	E0	E1	E2	E3	E4	E5	E6	E7	E7+3,233
CORTE	0,000	0,015	-0,033	-0,037	0,004	0,037	0,073	0,008	0,000	
ATERRO	0,000									
COTAS (m)	TERRENO	507,910	507,626	507,293	506,759	505,898	504,800	503,386	501,712	501,439
	GREIDE	507,910	507,626	507,293	506,759	505,898	504,800	503,386	501,712	501,439

ESTACAS	20,00m	E0	E1	E2	E2+18,804
CORTE	0,000	0,135	0,113	0,000	
ATERRO	0,000				
COTAS (m)	TERRENO	500,492	496,543	496,427	494,512
	GREIDE	500,492	496,543	496,427	494,512

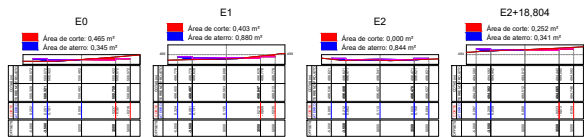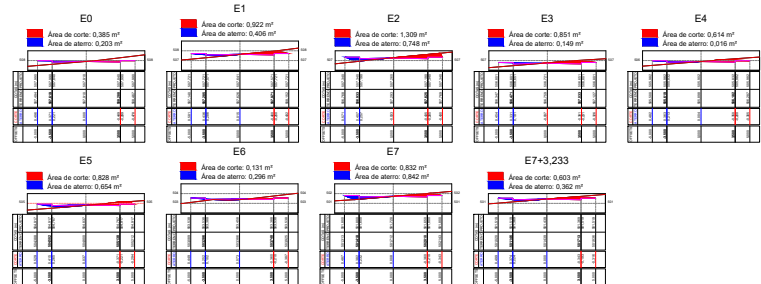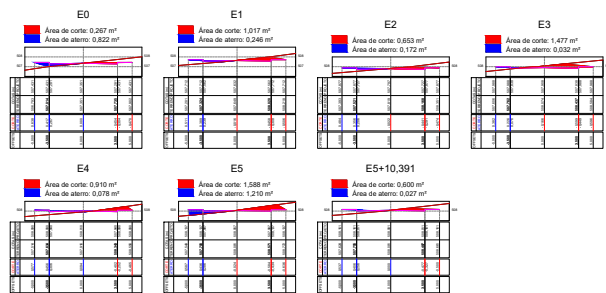

PREFEITURA DO MUNICÍPIO
SANTANA DO ITARARÉ

ASSESSORIA DE PLANEJAMENTO



- * QUALQUER ALTERAÇÃO NO PROJETO ARQUITETÔNICO, SEM PRÉVIO CONSENTIMENTO DO RESPONSÁVEL TÉCNICO, IMPLICA NO CANCELAMENTO DA RRT (REGISTRO DE RESPONSABILIDADE TÉCNICA).
- * NA OCORRÊNCIA DE DÚVIDAS SOBRE TODO E QUALQUER SERVIÇO, DEVERÁ SER CONSULTADO O RESPONSÁVEL TÉCNICO, ANTES DA EXECUÇÃO.
- * O PROFISSIONAL HABILITADO, RESERVA OS DIREITOS AUTORAIS E PATRIMONIAIS SOBRE O PROJETO ARQUITETÔNICO, AO ARTIGO 184 DO CÓDIGO PENAL E LEI Nº 5.988 DO CÓDIGO CIVIL.
- * A CONTRATAÇÃO DE MÃO-DE-OBRA E A COMPRA DOS MATERIAIS NÃO É RESPONSABILIDADE DO ARQUITETO.
- * REFERENTE A EXECUÇÃO DA OBRA, INICIALMENTE O LOCAL DE ATERRO DEVE SER COMPACTADO EM CAMADAS DE 20 CM DE TERRA PURA, PARA QUE FUTURAMENTE NÃO OCORRAM TRINCAS E SOLAPAMENTO DO PISO.

CARIMBO:

ASSINATURA:

RESPONSÁVEL TÉCNICO
ALAIN JUNIOR DOMINGUES
ENGENHEIRO CIVIL
CREA 309367-D/PR

TÍTULO:

PROJETO DE TERRAPLANAGEM

TIPO DE OBRA:
LAJOTA SEXTAVADA

DESENHO:
ALAIN JR.
DOMINGUES

REFERÊNCIA:
PROJETO DE TERRAPLANAGEM.

DATA:
20/06/25

LOCAL DA OBRA:
RUA DIOMEDES JOSÉ DE SENE.

ESCALA(S):
1/700

CIDADE/ESTADO DA OBRA:
SANTANA DO ITARARÉ / PR

FOLHA:
07/09