

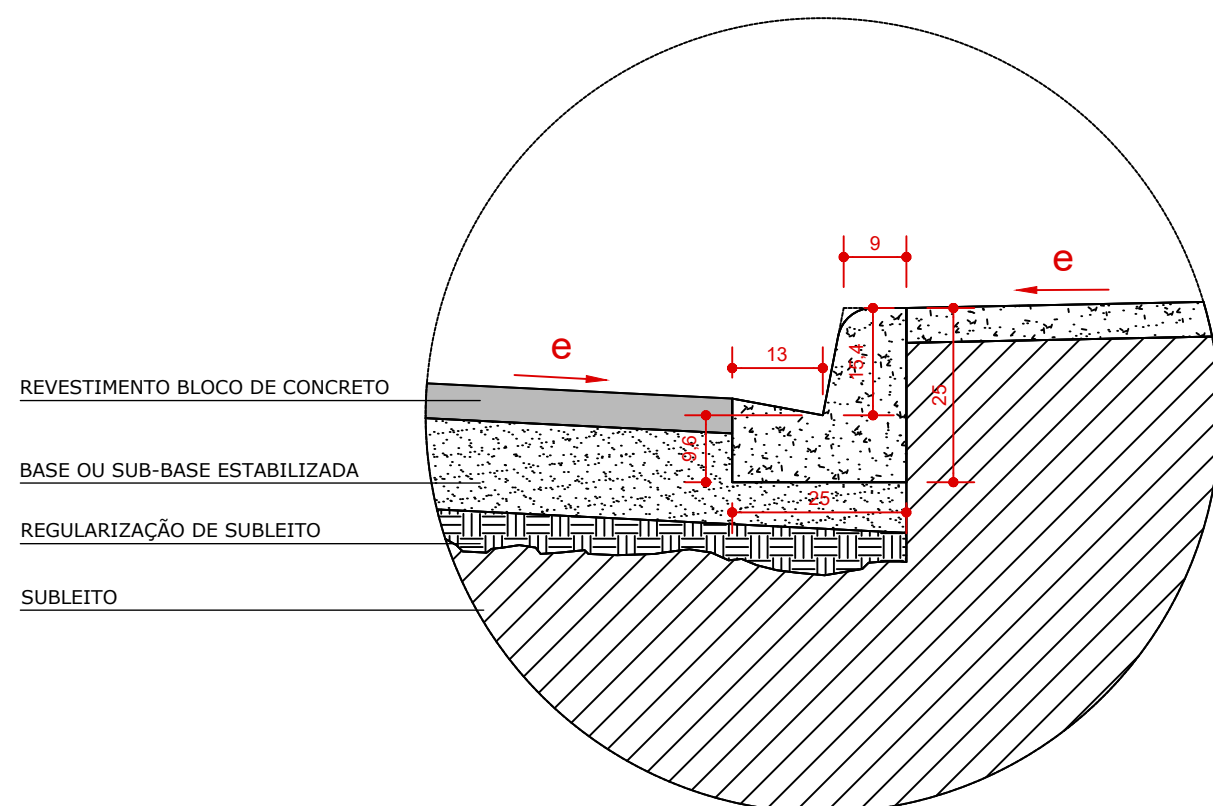


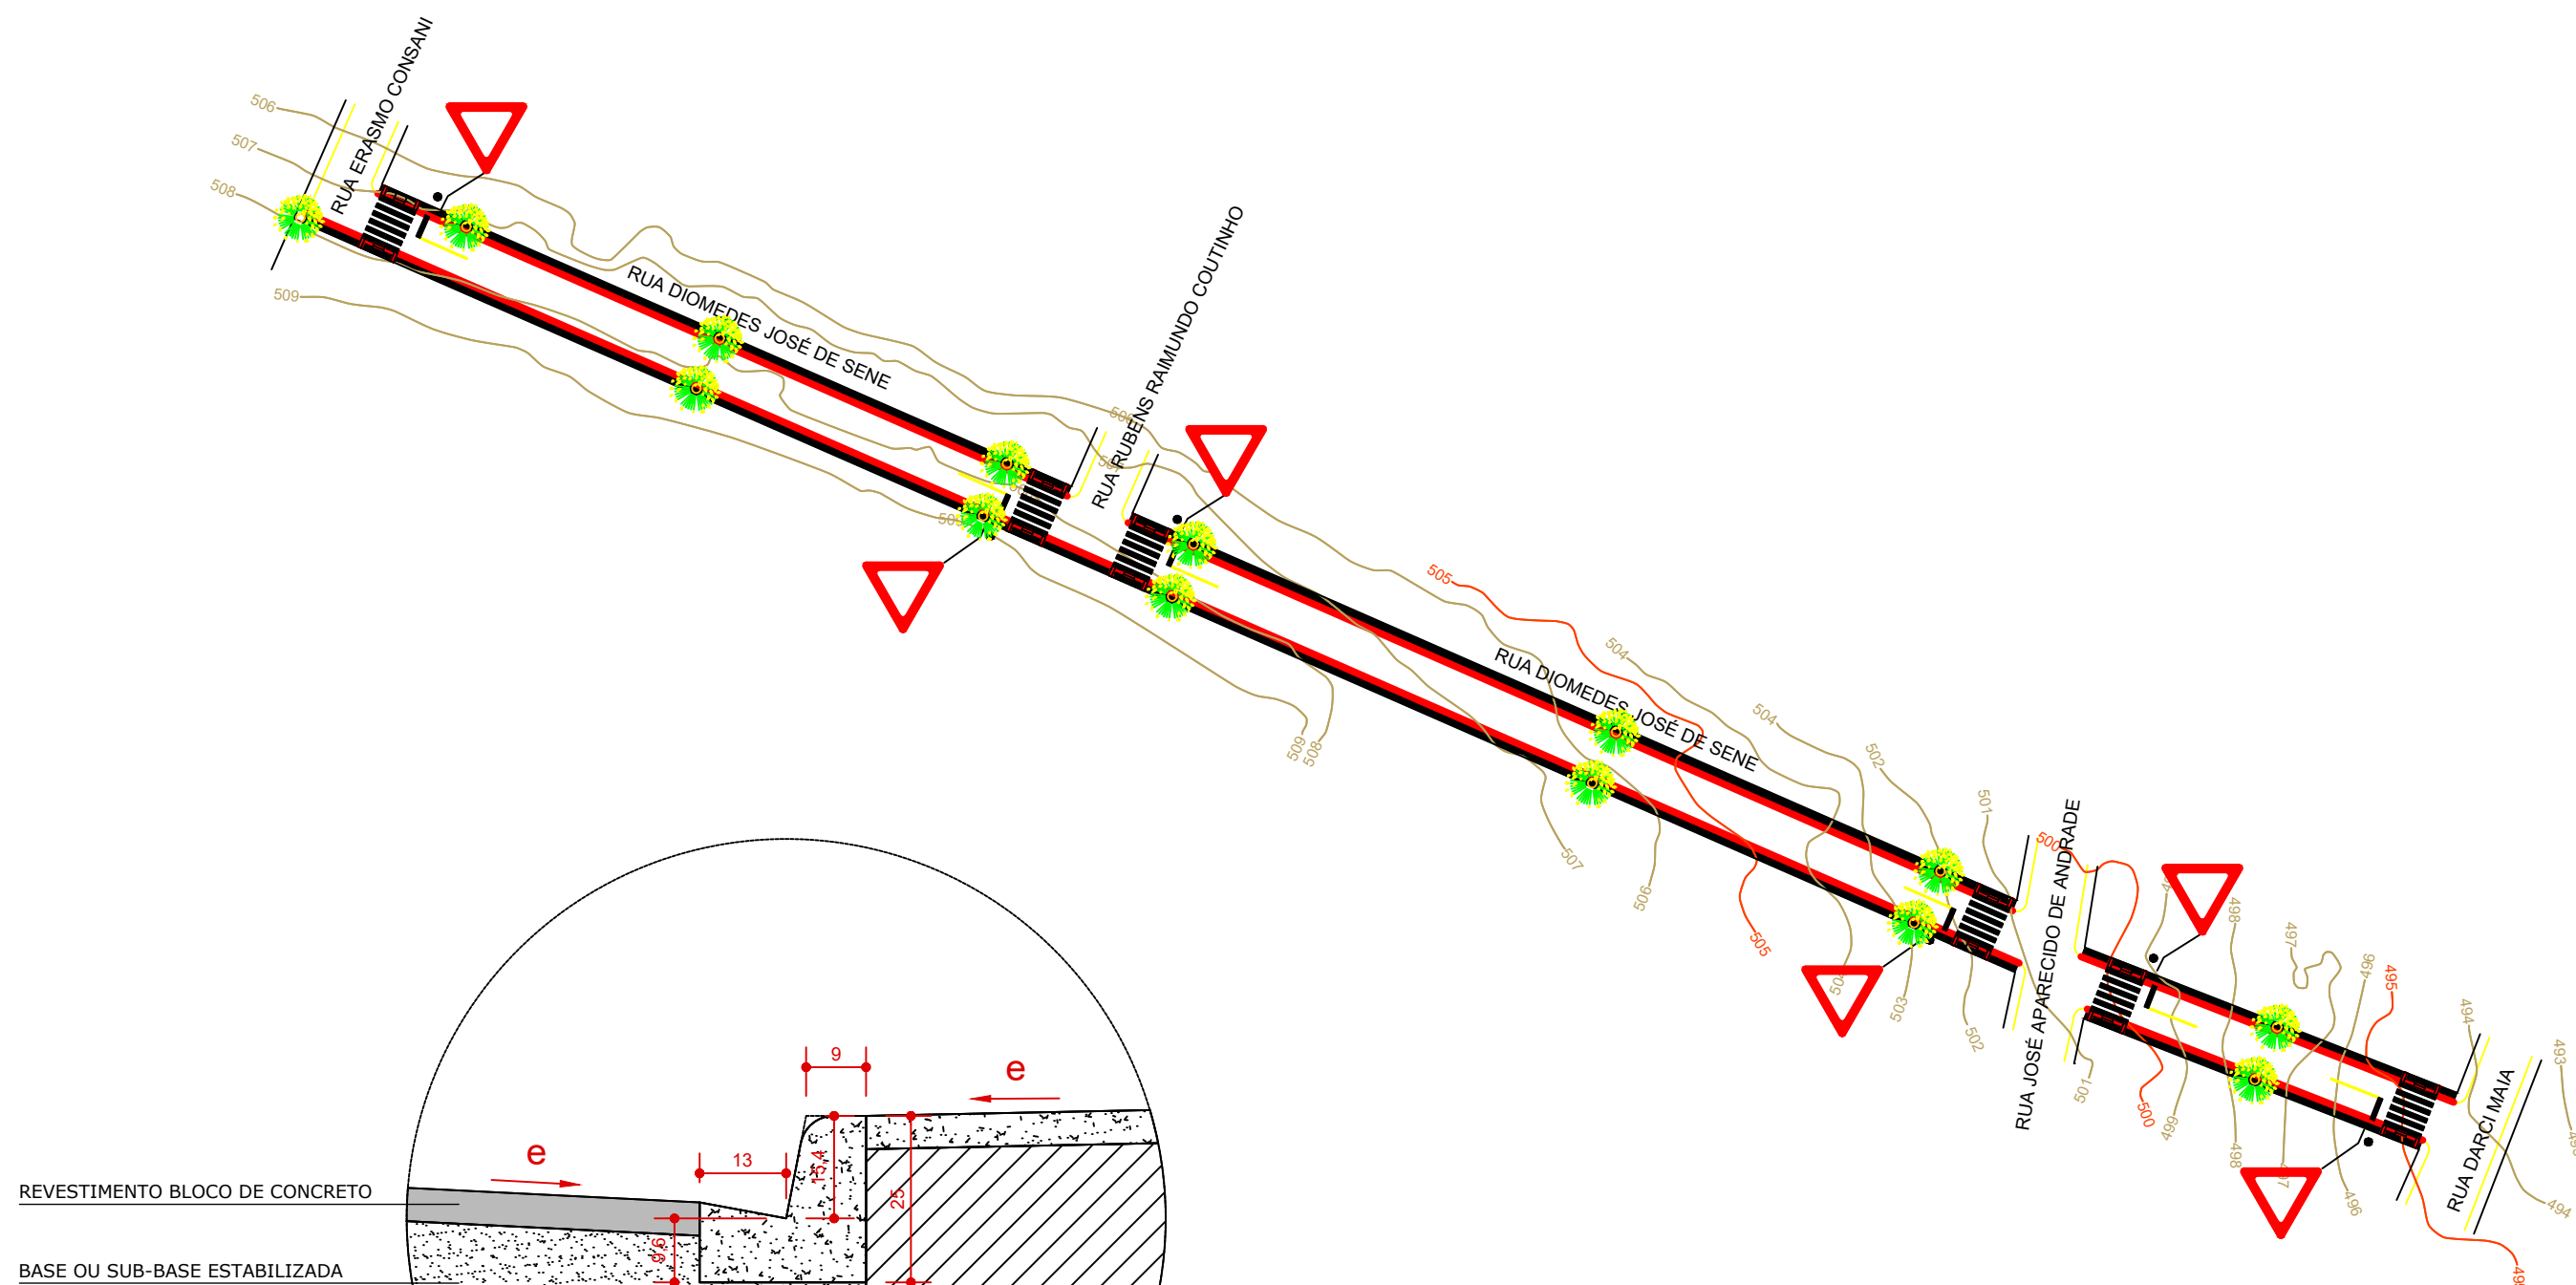


DETALHE DE IMPLANTAÇÃO DO MEIO-FIO E SARJETA

ESCALA: 1:10

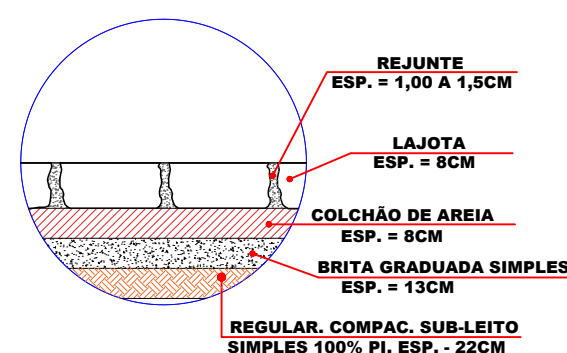


Seção Transversal

SEM ESCALA

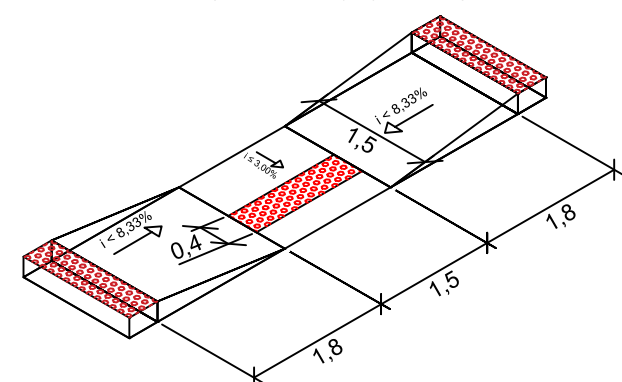


Detalhe Rampa de Assecibilidade

SEM ESCALA

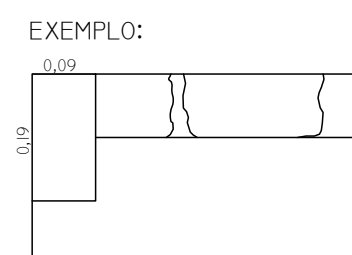


Detalhe do Cordão de Fechamento

SEM ESCALA

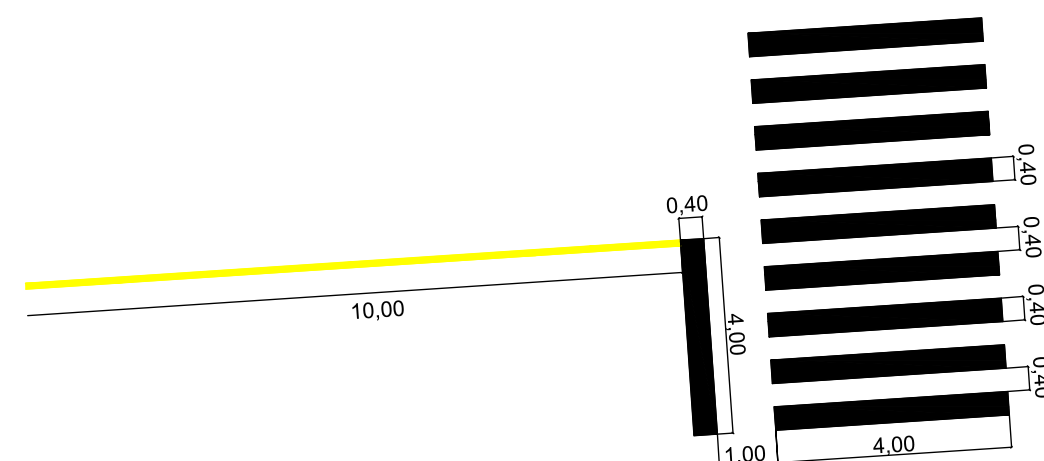

Detalhe Faixa de Pedestres

SEM ESCALA

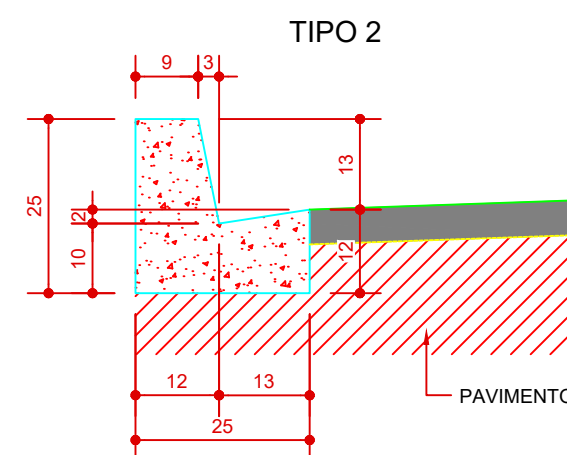

Detalhe do Meio-fio

ESCALA: 1:25

LEGENDA

DES.	DESCRIÇÃO	QNTD
	Meio Fio	652,97m
	Calçada	1.003,46m²
	Calçamento com lajotas sextavadas	2.024,92m²
	Placa de sinalização triangular (preferencial)	6 UN
	Placa de sinalização retangular (ruas)	0 UN
	Árvore com altura de 2m a 4m.	14 UN
	Rampa para PNE com piso tátil	12 UN

PREFEITURA DO MUNICÍPIO
SANTANA DO ITARARÉ
ASSESSORIA DE PLANEJAMENTO



- * QUALQUER ALTERAÇÃO NO PROJETO ARQUITETÔNICO, SEM PRÉVIO CONSENTIMENTO DO RESPONSÁVEL TÉCNICO, IMPLICA NO CANCELAMENTO DA RRT (REGISTRO DE RESPONSABILIDADE TÉCNICA).
- * NA OCORRÊNCIA DE DÚVIDAS SOBRE TODO E QUALQUER SERVIÇO, DEVERÁ SER CONSULTADO O RESPONSÁVEL TÉCNICO, ANTES DA EXECUÇÃO.
- * O PROFISSIONAL HABILITADO, RESERVA OS DIREITOS AUTORAIS E PATRIMONIAIS SOBRE O PROJETO ARQUITETÔNICO, AO ARTIGO 184 DO CÓDIGO PENAL E LEI Nº 5.988 DO CÓDIGO CIVIL.
- * A CONTRATADAÇÃO DE MÃO-DE-OBRA E A COMPRA DOS MATERIAIS NÃO É RESPONSABILIDADE DO ARQUITETO.
- * REFERENTE A EXECUÇÃO DA OBRA, INICIALMENTE O LOCAL DE ATERRRO DEVE SER COMPACTADO EM CAMADAS DE 20 CM DE TERRA PURA, PARA QUE FUTURAMENTE NÃO OCORRAM TRINCAS E SOLAPAMENTO DO PISO.

CARIMBO:

ASSINATURA:

RESPONSÁVEL TÉCNICO
ALAIN JUNIOR DOMINGUES
ENGENHEIRO CIVIL
CREA 309367-D/PR

TÍTULO:

PROJETO GEOMÉTRICO

TIPO DE OBRA: LAJOTA SEXTAVADA	DESENHO: ALAIN JR. DOMINGUES
REFERÊNCIA: PROJETO GEOMÉTRICO.	DATA: 20/06/25
LOCAL DA OBRA: RUA DIOMEDES JOSÉ DE SENE.	ESCALA(S): 1/700
CIDADE/ESTADO DA OBRA: SANTANA DO ITARARÉ / PR	FOLHA: 09/09