


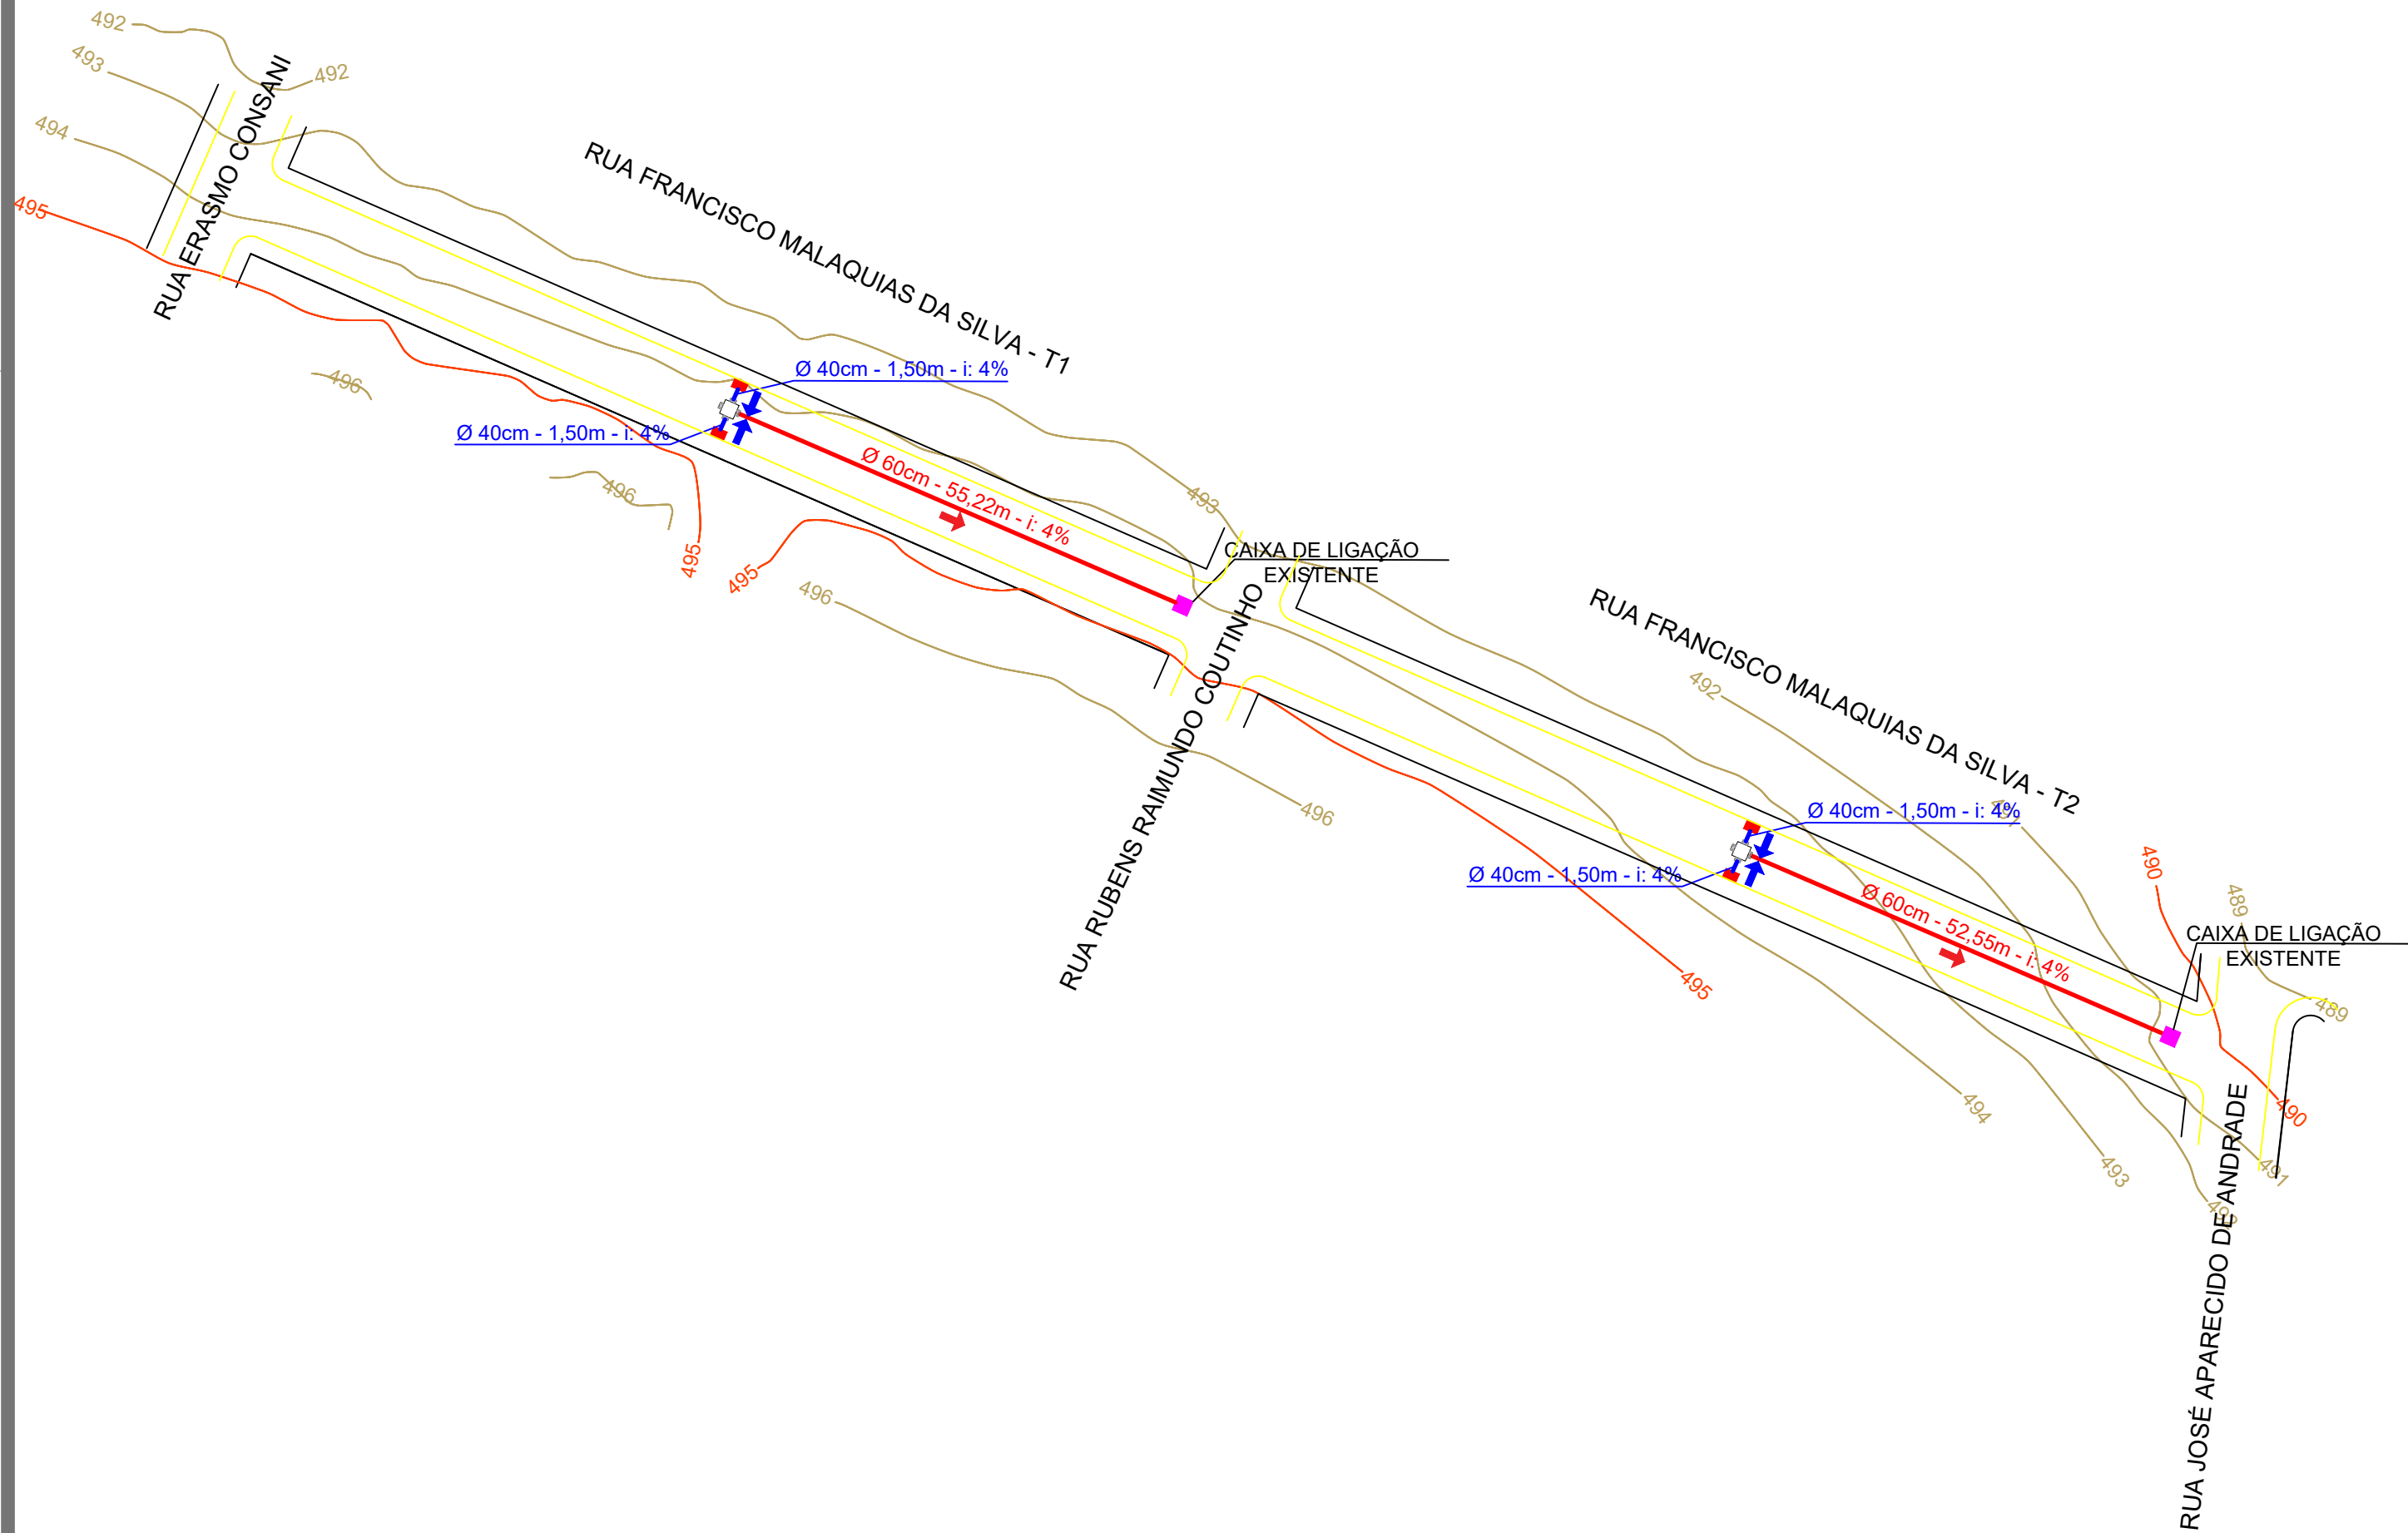

LEGENDA

DES.	DESCRIÇÃO	QNTD
■	Boca de lobo simples	4 UN
—	Tubulação em concreto Ø40cm	6,00m
—	Tubulação em concreto Ø 60cm	107,77m
⊞	Poço de visita com chaminé	2 UN

PREFEITURA DO MUNICÍPIO
SANTANA DO ITARARÉ
ASSESSORIA DE PLANEJAMENTO



* QUALQUER ALTERAÇÃO NO PROJETO ARQUITETÔNICO, SEM PRÉVIO CONSENTIMENTO DO RESPONSÁVEL TÉCNICO, IMPLICA NO CANCELAMENTO DA RRT (REGISTRO DE RESPONSABILIDADE TÉCNICA).
* NA OCORRÊNCIA DE DÚVIDAS SOBRE TODO E QUALQUER SERVIÇO, DEVERÁ SER CONSULTADO O RESPONSÁVEL TÉCNICO, ANTES DA EXECUÇÃO.
* O PROFISSIONAL HABILITADO, RESERVA OS DIREITOS AUTORAIS E PATRIMONIAIS SOBRE O PROJETO ARQUITETÔNICO, AO ARTIGO 184 DO CÓDIGO PENAL E LEI Nº 5.988 DO CÓDIGO CIVIL.
* A CONTRATAÇÃO DE MÃO-DE-OBRA E A COMPRA DOS MATERIAIS NÃO É RESPONSABILIDADE DO ARQUITETO.
* REFERENTE A EXECUÇÃO DA OBRA, INICIALMENTE O LOCAL DE ATERRO DEVE SER COMPACTADO EM CAMADAS DE 20 CM DE TERRA PURA, PARA QUE FUTURAMENTE NÃO OCORRAM TRINCAS E SOLAPAMENTO DO PISO.

CARIMBO:ASSINATURA:

RESPONSÁVEL TÉCNICO
ALAIN JUNIOR DOMINGUES
ENGENHEIRO CIVIL
CREA 309367-D/PR

TÍTULO: PROJETO DE DRENAGEM

TIPO DE OBRA: LAJOTA SEXTAVADA	DESENHO: ALAIN JR. DOMINGUES
-----------------------------------	------------------------------------

REFERÊNCIA: PROJETO DE INTERSEÇÕES.	DATA: 20/06/25
--	-------------------

LOCAL DA OBRA: RUA FRANCISCO MALAQUIAS DA SILVA	ESCALA(S): 1/700
--	---------------------

CIDADE/ESTADO DA OBRA: SANTANA DO ITARARÉ / PR	FOLHA: 03/09
---	-----------------