

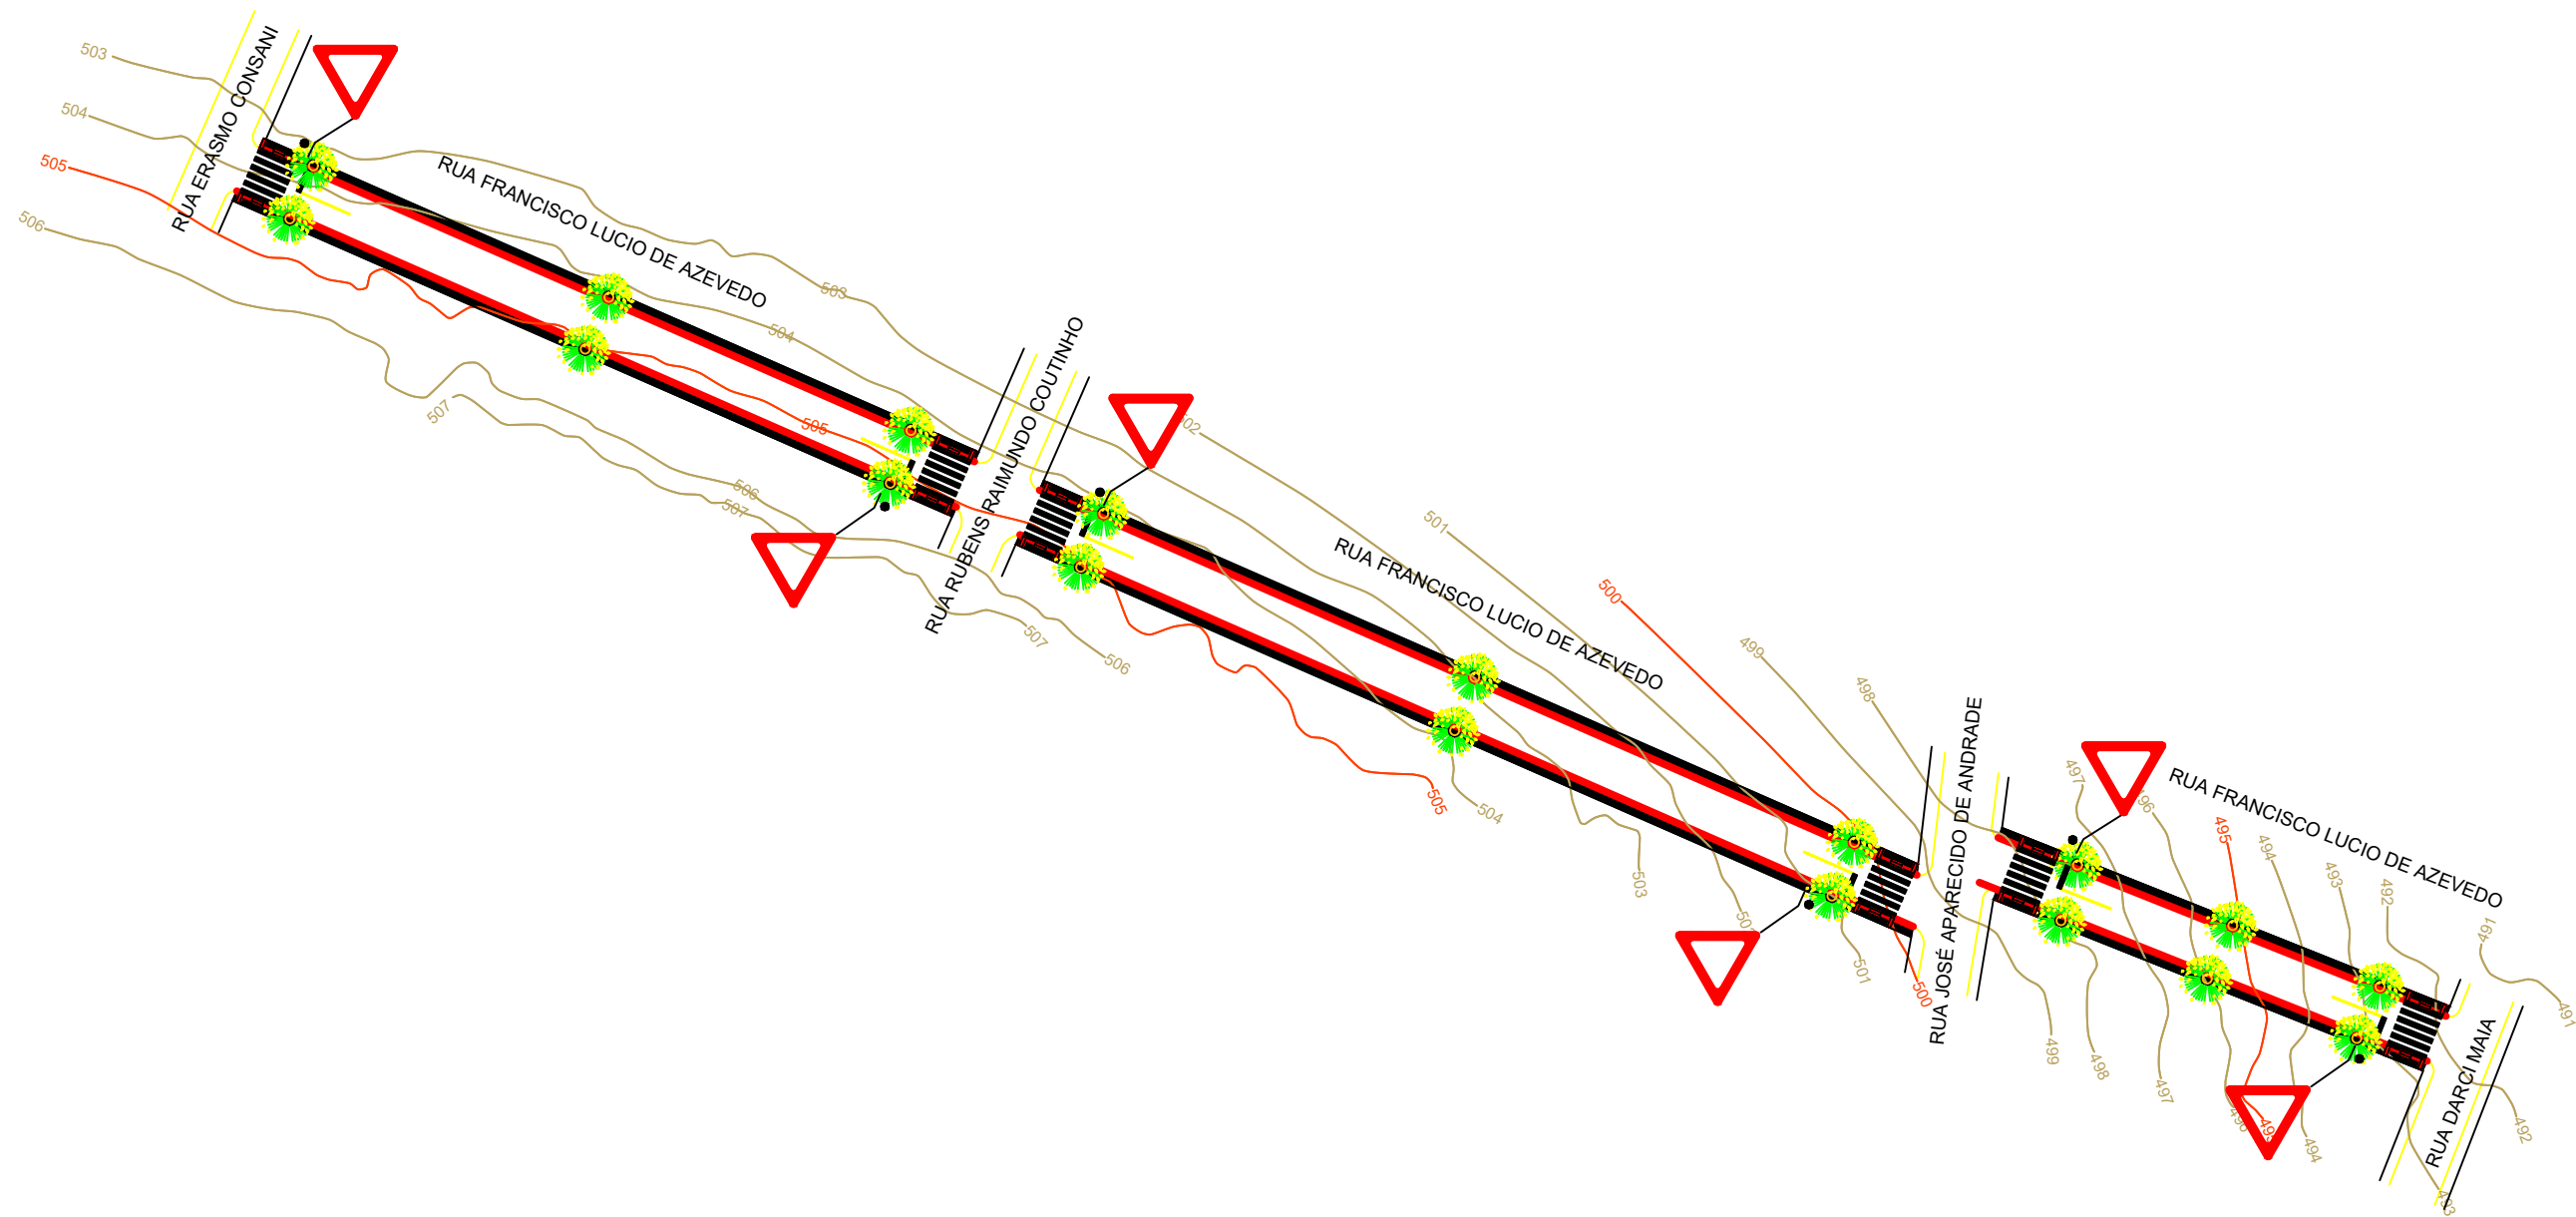


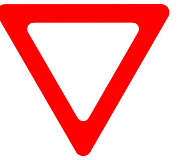

LEGENDA DE SINALIZAÇÕES			
	Placa sinalização refletiva-triângulo (0,1219 m2/ud) + suporte METÁLICO 6 unidades		Placa sinalização refletiva-retangular dupla (duas de-0,20x060) em L (0,2400 m2/ud) + suporte METÁLICO 0 unidades
	Rampa para PNE com Piso Tátil (NBR 9050) - Modelo 02 - 5,94 m2 12 unidades		FAIXA TRAVESSIA DE PEDESTRES COR : BRANCO LARGURA =40cm 150,00 m²

PREFEITURA DO MUNICÍPIO
SANTANA DO ITARARÉ
ASSESSORIA DE PLANEJAMENTO

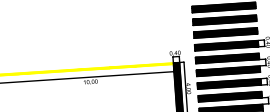

* QUALQUER ALTERAÇÃO NO PROJETO ARQUITETÔNICO, SEM PRÉVIO CONSENTIMENTO DO RESPONSÁVEL TÉCNICO, IMPLICA NO CANCELAMENTO DA RRT (REGISTRO DE RESPONSABILIDADE TÉCNICA).
* NA OCORRÊNCIA DE DÚVIDAS SOBRE TODO E QUALQUER SERVIÇO, DEVERÁ SER CONSULTADO O RESPONSÁVEL TÉCNICO, ANTES DA EXECUÇÃO.
* O PROFISSIONAL HABILITADO, RESERVA OS DIREITOS AUTORAIS E PATRIMONIAIS SOBRE O PROJETO ARQUITETÔNICO, AO ARTIGO 184 DO CÓDIGO PENAL E LEI Nº 5.988 DO CÓDIGO CIVIL.
* A CONTRATAÇÃO DE MÃO-DE-OBRA E A COMPRA DOS MATERIAIS NÃO É RESPONSABILIDADE DO ARQUITETO.
* REFERENTE A EXECUÇÃO DA OBRA, INICIALMENTE O LOCAL DE ATERRO DEVE SER COMPACTADO EM CAMADAS DE 20 CM DE TERRA PURA, PARA QUE FUTURAMENTE NÃO OCORRAM TRINCAS E SOLAPAMENTO DO PISO.

CARIMBO:ASSINATURA:

RESPONSÁVEL TÉCNICO
ALAIN JUNIOR DOMINGUES
ENGENHEIRO CIVIL
CREA 309367-D/PR

TÍTULO: PROJETO SINALIZAÇÃO

TIPO DE OBRA: LAJOTA SEXTAVADA	DESENHO: ALAIN JR. DOMINGUES
REFERÊNCIA: PROJETO SINALIZAÇÃO.	DATA: 20/06/25
LOCAL DA OBRA: RUA FRANCISCO LUCIO DE AZEVEDO.	ESCALA(S): 1/700
CIDADE/ESTADO DA OBRA: SANTANA DO ITARARÉ / PR	FOLHA: 06/09