


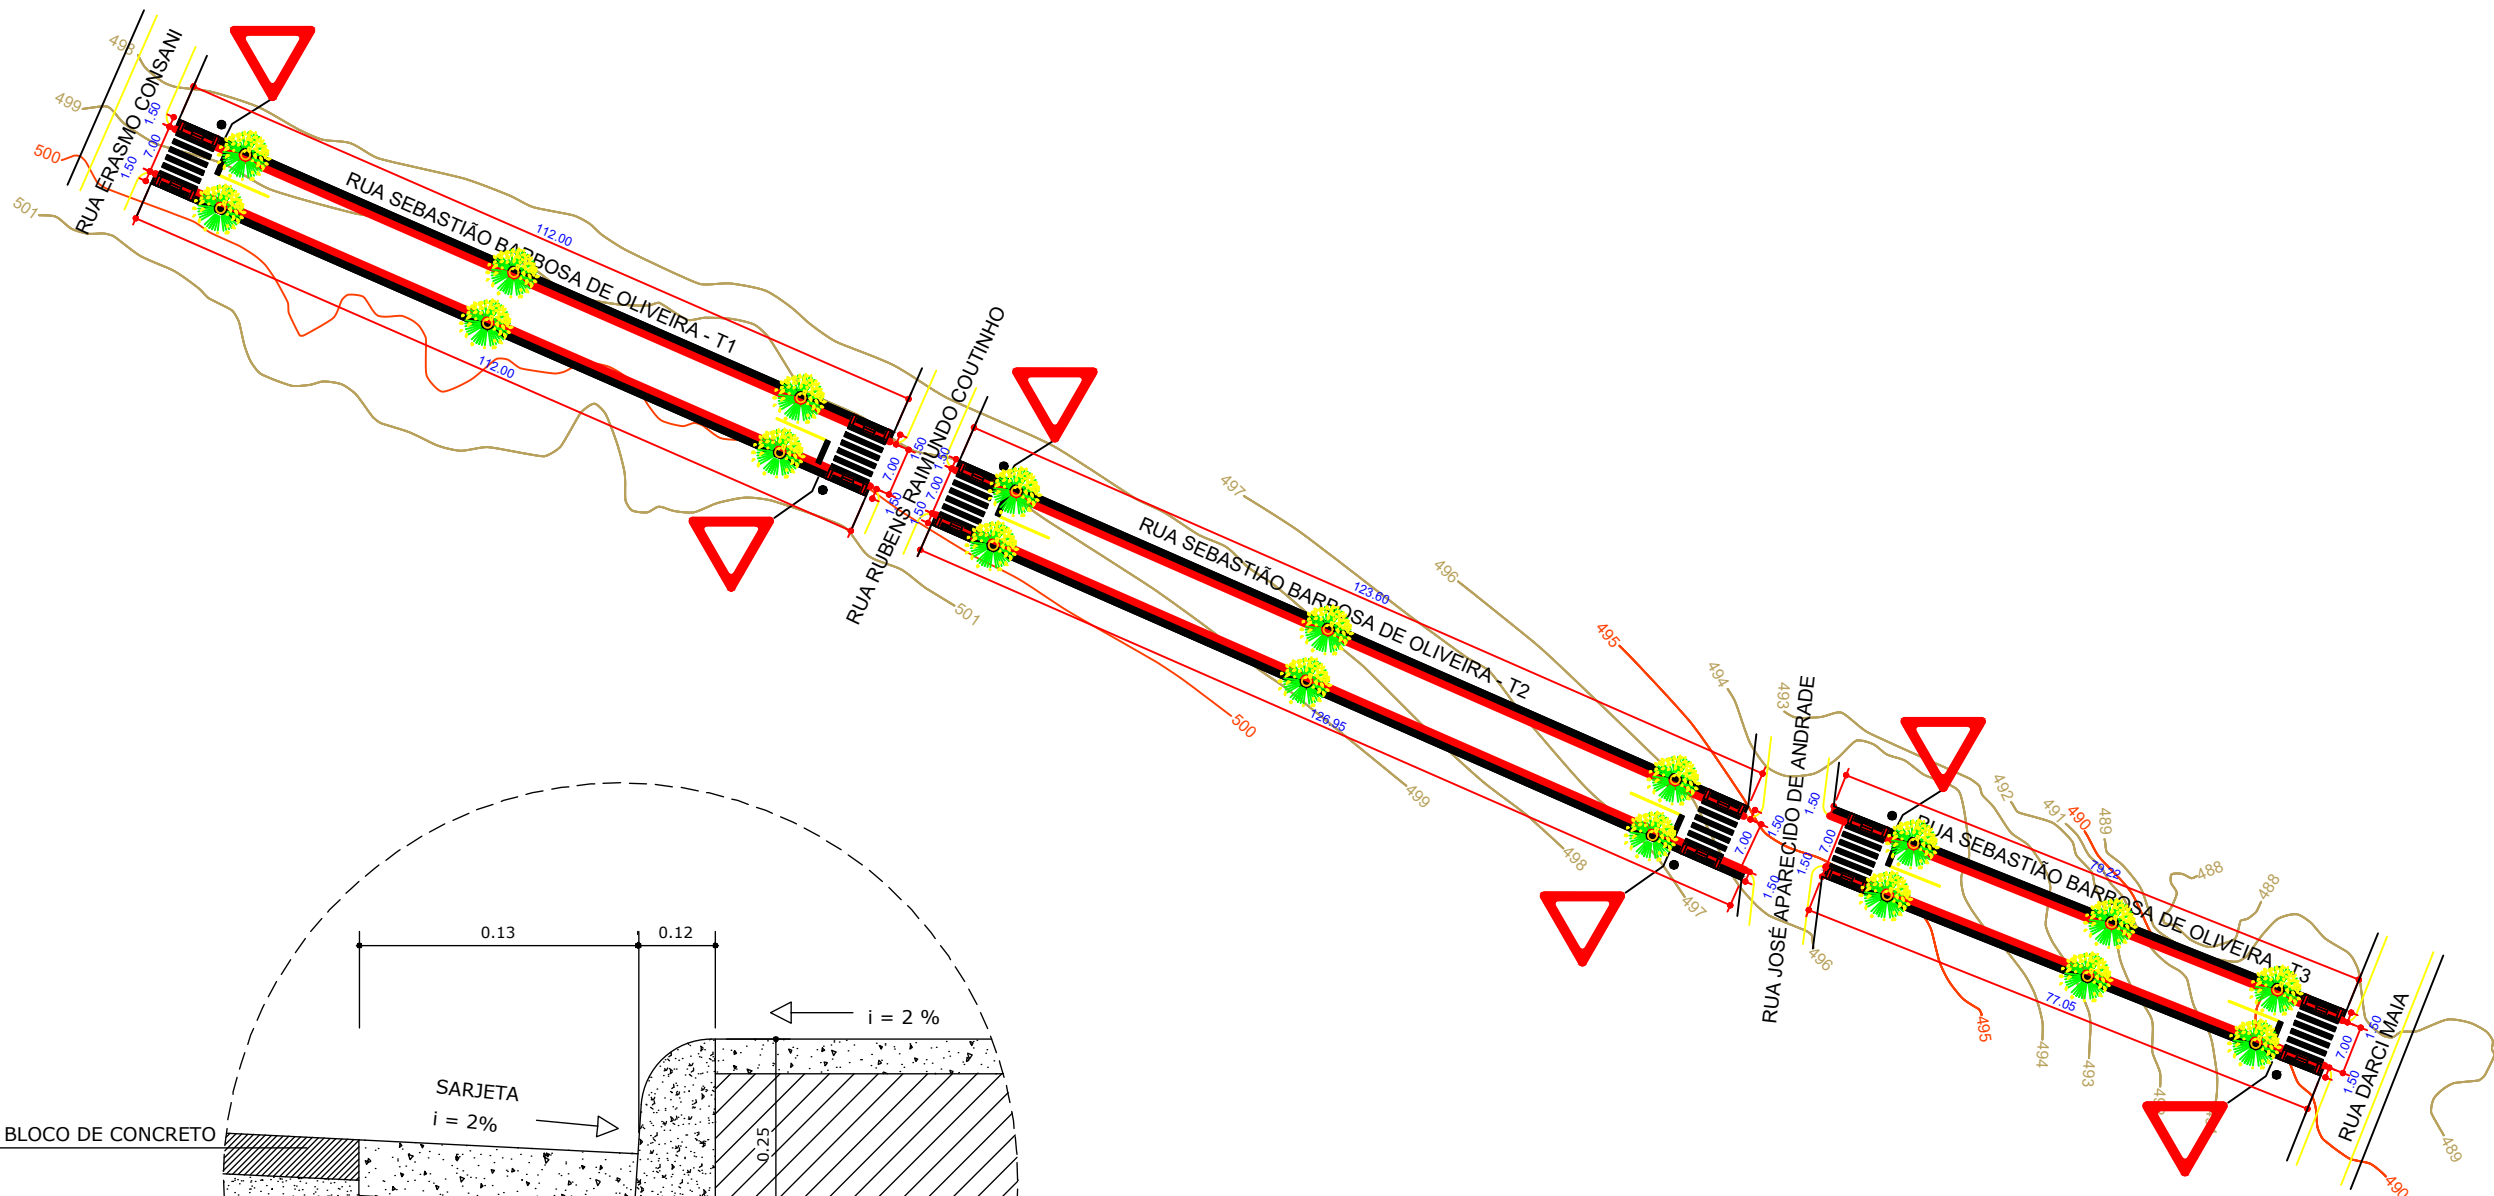

LEGENDA		
DES.	DESCRIÇÃO	QNTD
	Meio Fio	630,82m
	Calçada	946,28m²
	Calçamento com lajotas sextavadas	2.050,36m²
	Placa de sinalização triangular (preferencial)	6 UN
	Placa de sinalização retangular (ruas)	0 UN
	Árvore com altura de 2m a 4m.	18 UN
	Rampa para PNE com piso tátil	12 UN

PREFEITURA DO MUNICÍPIO
SANTANA DO ITARARÉ

ASSESSORIA DE PLANEJAMENTO

* QUALQUER ALTERAÇÃO NO PROJETO ARQUITETÔNICO, SEM PRÉVIO CONSENTIMENTO DO RESPONSÁVEL TÉCNICO, IMPLICA NO CANCELAMENTO DA RRT (REGISTRO DE RESPONSABILIDADE TÉCNICA).
* NA OCORRÊNCIA DE DÚVIDAS SOBRE TODO E QUALQUER SERVIÇO, DEVERÁ SER CONSULTADO O RESPONSÁVEL TÉCNICO, ANTES DA EXECUÇÃO.
* O PROFISSIONAL HABILITADO, RESERVA OS DIREITOS AUTORAIS E PATRIMONIAIS SOBRE O PROJETO ARQUITETÔNICO, AO ARTIGO 184 DO CÓDIGO PENAL E LEI Nº 5.988 DO CÓDIGO CIVIL.
* A CONTRATAÇÃO DE MÃO-DE-OBRA E A COMPRA DOS MATERIAIS NÃO É RESPONSABILIDADE DO ARQUITETO.
* REFERENTE A EXECUÇÃO DA OBRA, INICIALMENTE O LOCAL DE ATERRO DEVE SER COMPACTADO EM CAMADAS DE 20 CM DE TERRA PURA, PARA QUE FUTURAMENTE NÃO OCORRAM TRINCAS E SOLAPAMENTO DO PISO.


CARIMBO:

ASSINATURA:


RESPONSÁVEL TÉCNICO
ALAIN JUNIOR DOMINGUES
ENGENHEIRO CIVIL
CREA 309367-D/PR

TÍTULO:
PROJETO PAVIMENTAÇÃO


TIPO DE OBRA: LAJOTA SEXTAVADA	DESENHO: ALAIN JR. DOMINGUES
REFERÊNCIA: PROJETO PAVIMENTAÇÃO.	DATA: 20/06/25
LOCAL DA OBRA: RUA SEBASTIÃO BARBOSA DE OLIVEIRA.	ESCALA(S): 1/700
CIDADE/ESTADO DA OBRA: SANTANA DO ITARARÉ / PR	FOLHA: 10/10

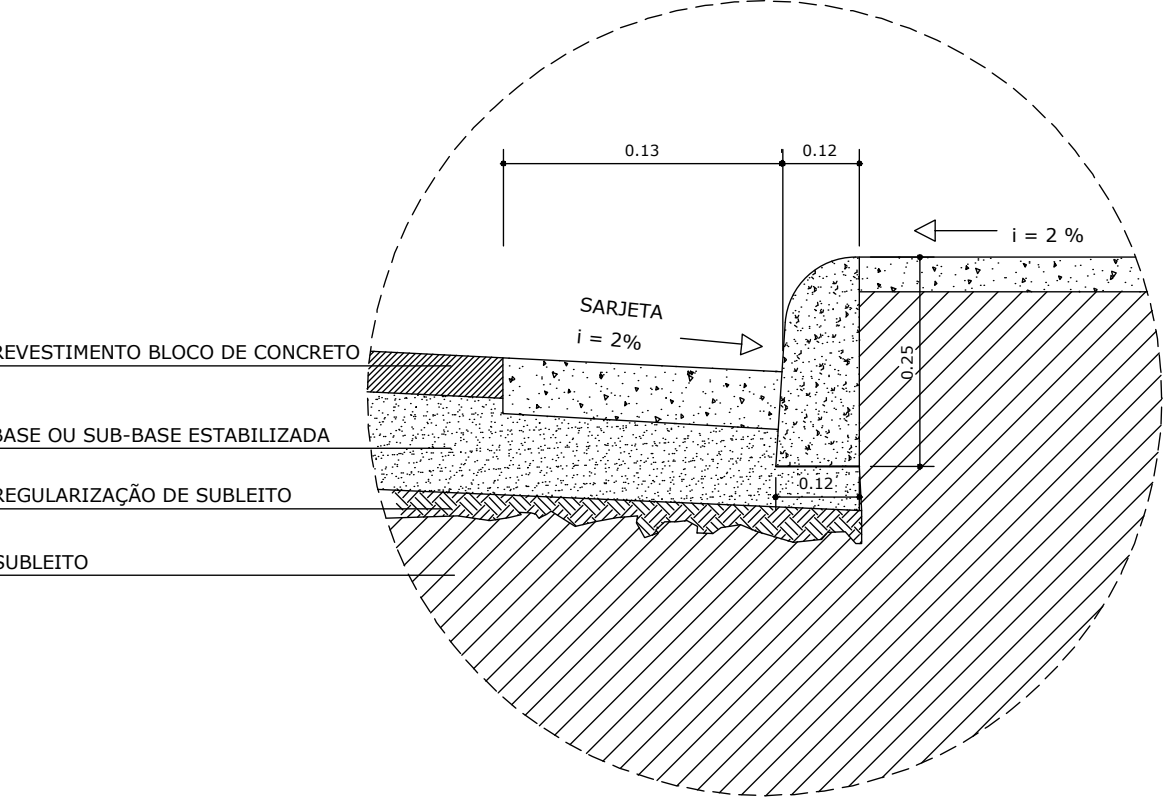


DETALHE DE IMPLANTAÇÃO DO MEIO-FIO E SARJETA
ESCALA: 1:10

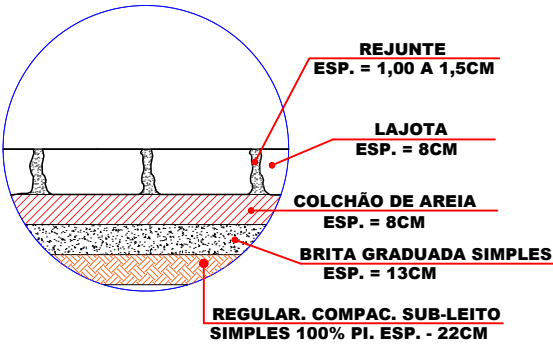


Seção Transversal
SEM ESCALA

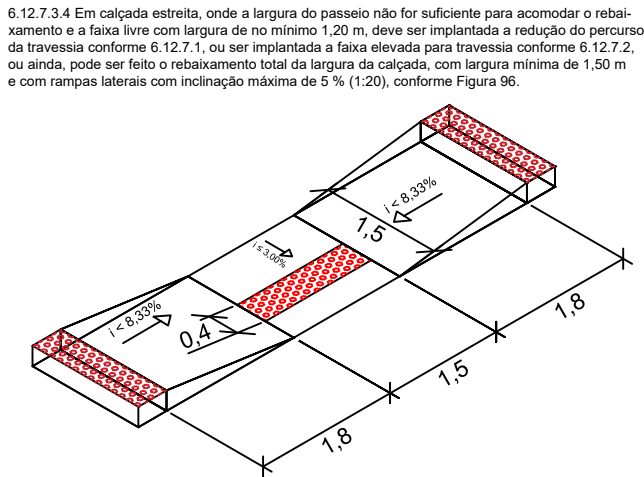


Detalhe Rampa de Assecibilidade
SEM ESCALA

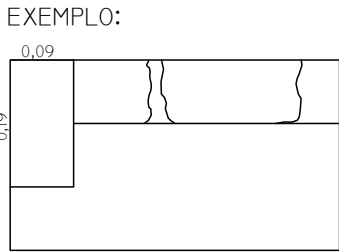

Detalhe do Cordão de Fechamento
SEM ESCALA

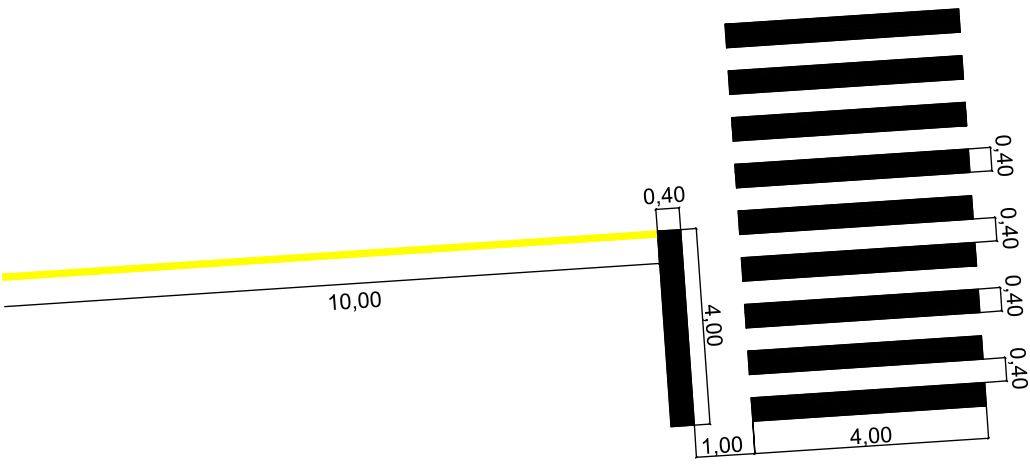

Detalhe Faixa de Pedestres
SEM ESCALA

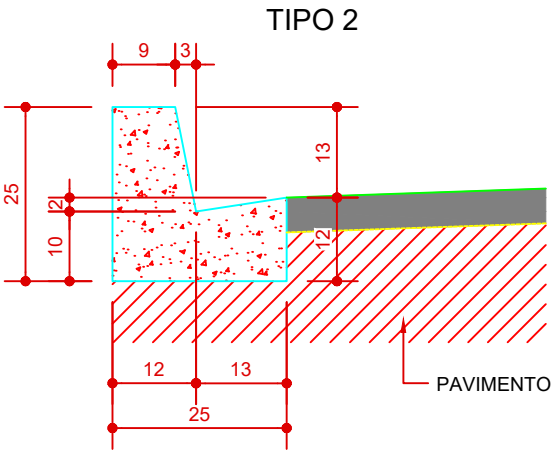

Detalhe do Meio-fio
ESCALA: 1:25