



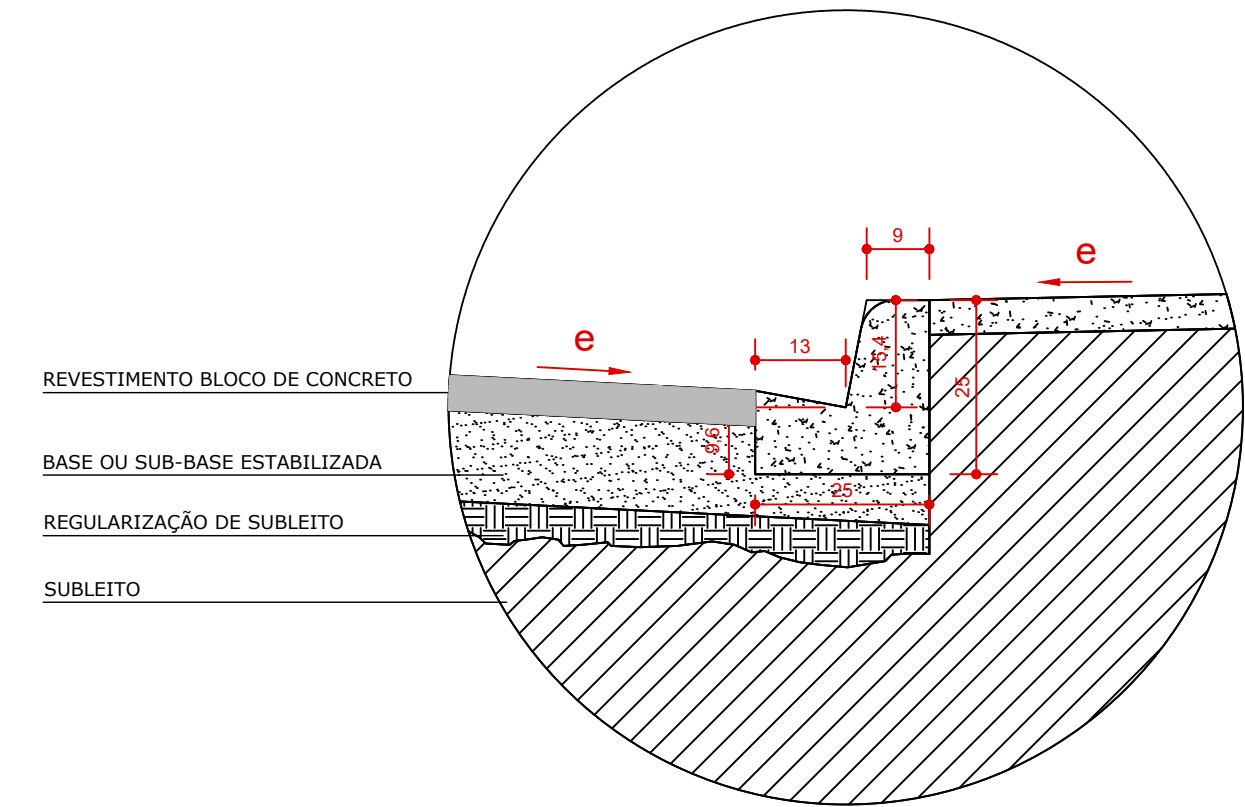


DETALHE DE IMPLANTAÇÃO DO MEIO-FIO E SARJETA

ESCALA: 1:10

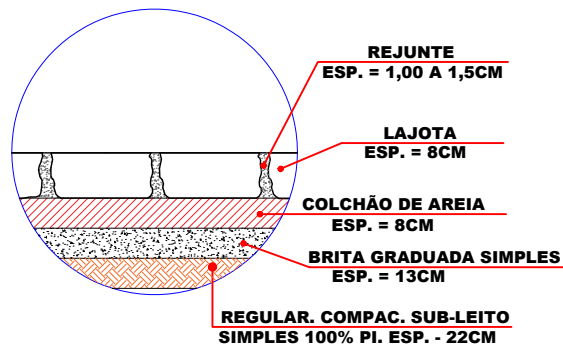


Seção Transversal

SEM ESCALA

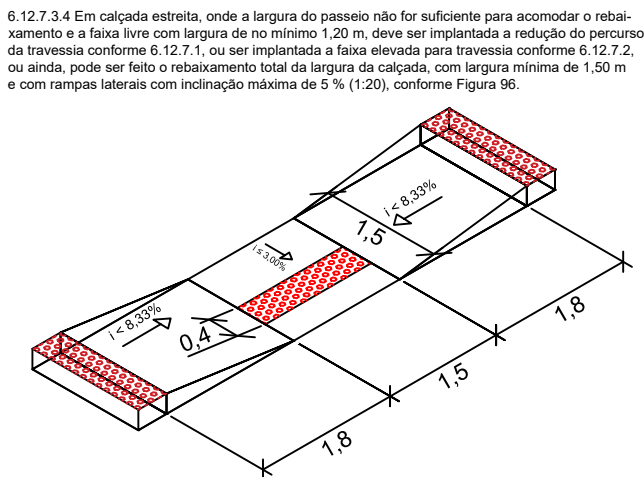



Detalhe Rampa de Assecibilidade

SEM ESCALA

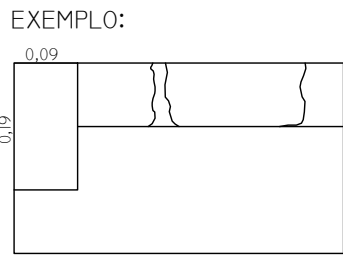


Detalhe do Cordão de Fechamento

SEM ESCALA

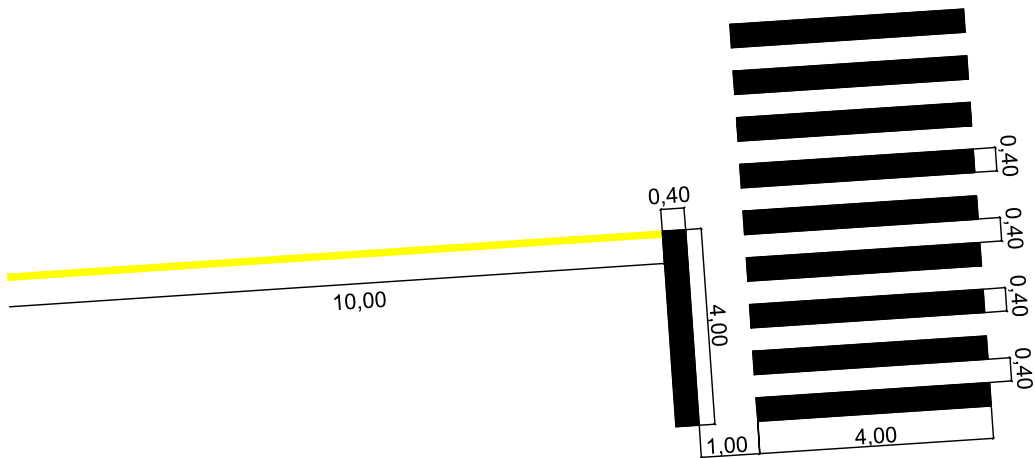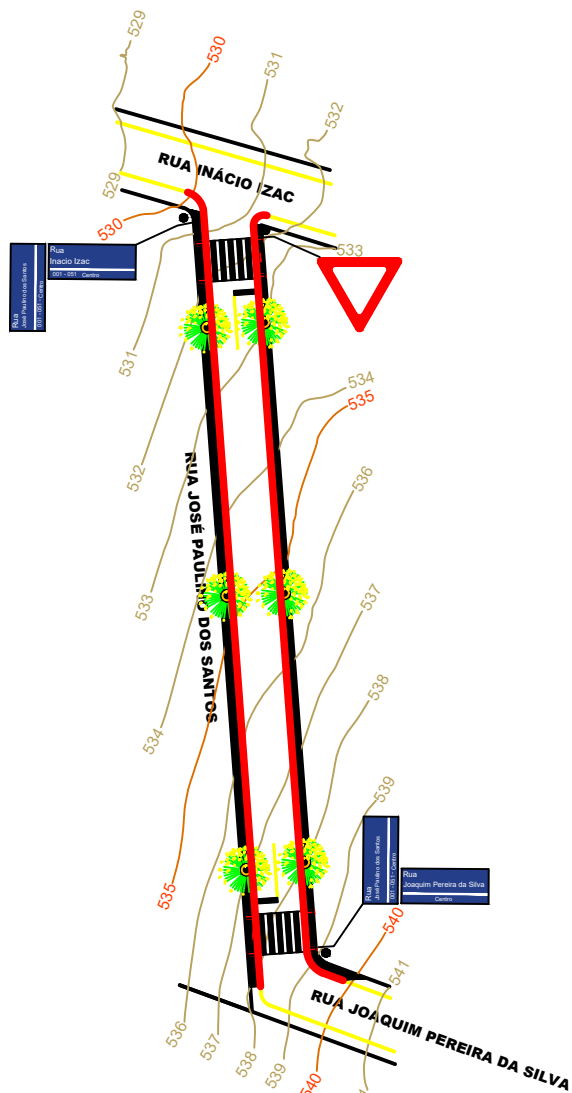

Detalhe Faixa de Pedestres

SEM ESCALA

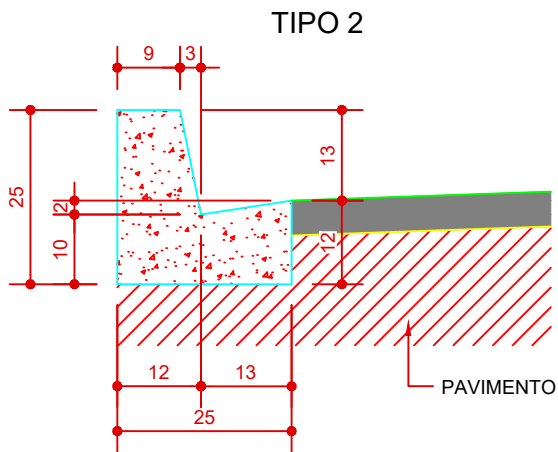

Detalhe do Meio-fio

ESCALA: 1:25

LEGENDA

DES.	DESCRIÇÃO	QNTD
1	Meio Fio	229,72m
2	Calçada	306,22m²
3	Calçamento com lajotas sextavadas	740,38m²
4	Placa de sinalização triangular (preferêncial)	1 UN
5	Placa de sinalização retangular (ruas)	1 UN
6	Árvore com altura de 2m a 4m.	6 UN
7	Rampa para PNE com piso tátil	4 UN

PREFEITURA DO MUNICÍPIO
SANTANA DO ITARARÉ
ASSESSORIA DE PLANEJAMENTO



* QUALQUER ALTERAÇÃO NO PROJETO ARQUITETÔNICO, SEM PRÉVIO CONSENTIMENTO DO RESPONSÁVEL TÉCNICO, IMPLICA NO CANCELAMENTO DA RRT (REGISTRO DE RESPONSABILIDADE TÉCNICA).
* NA OCORRÊNCIA DE DÚVIDAS SOBRE TODO E QUALQUER SERVIÇO, DEVERÁ SER CONSULTADO O RESPONSÁVEL TÉCNICO, ANTES DA EXECUÇÃO.
* O PROFISSIONAL HABILITADO, RESERVA OS DIREITOS AUTORAIS E PATRIMONIAIS SOBRE O PROJETO ARQUITETÔNICO, AO ARTIGO 184 DO CÓDIGO PENAL E LEI Nº 5.988 DO CÓDIGO CIVIL.
* A CONTRATAÇÃO DE MÃO-DE-OBRA E A COMPRA DOS MATERIAIS NÃO É RESPONSABILIDADE DO ARQUITETO.
* REFERENTE A EXECUÇÃO DA OBRA, INICIALMENTE O LOCAL DE ATERRO DEVE SER COMPACTADO EM CAMADAS DE 20 CM DE TERRA PURA, PARA QUE FUTURAMENTE NÃO OCORRAM TRINCAS E SOLAPAMENTO DO PISO.

CARIMBO: ASSINATURA:

RESPONSÁVEL TÉCNICO
ALAIN JUNIOR DOMINGUES
ENGENHEIRO CIVIL
CREA 309367-D/PR

TÍTULO: PROJETO PAVIMENTAÇÃO

TIPO DE OBRA: LAJOTA SEXTAVADA
DESENHO: ALAIN JR. DOMINGUES

REFERÊNCIA: PROJETO PAVIMENTAÇÃO.
DATA: 20/06/25

LOCAL DA OBRA: RUA JOSÉ PAULINO DOS SANTOS.
ESCALA(S): 1/700

CIDADE/ESTADO DA OBRA: SANTANA DO ITARARÉ / PR
FOLHA: 10/10