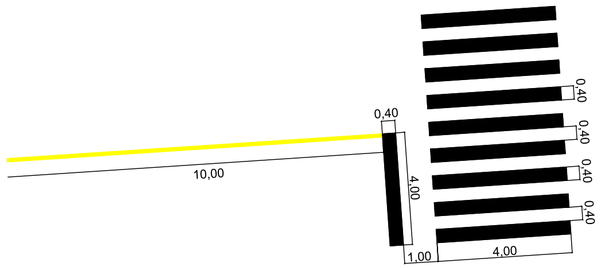

Detalhe Faixa de Pedestres

SEM ESCALA

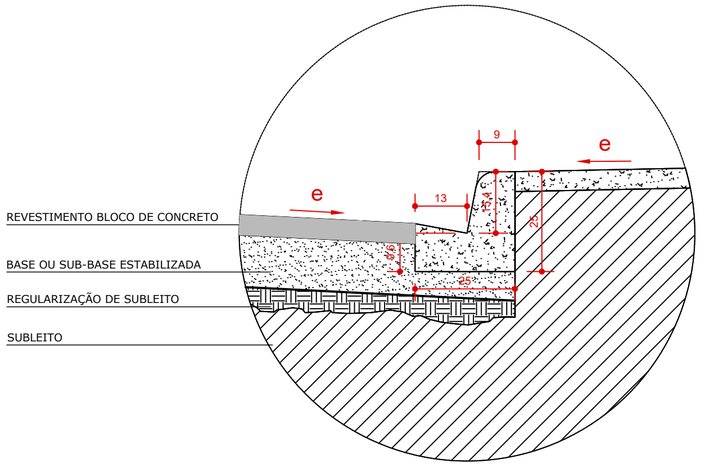

DETALHE DE IMPLANTAÇÃO DO MEIO-FIO E SARJETA

ESCALA: 1:10

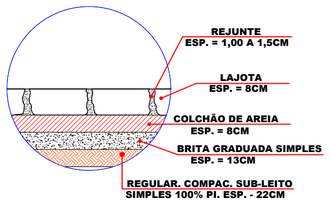

Seção Transversal

SEM ESCALA

6.12.7.3.4 Em calçada estreita, onde a largura do passeio não for suficiente para acomodar o rebaixamento e a faixa livre com largura de no mínimo 1,20 m, deve ser implantada a redução do percurso da travessia conforme 6.12.7.1, ou ser implantada a faixa elevada para travessia conforme 6.12.7.2, ou ainda, pode ser feito o rebaixamento total da largura da calçada, com largura mínima de 1,50 m e com rampas laterais com inclinação máxima de 5 % (1:20), conforme Figura 96.

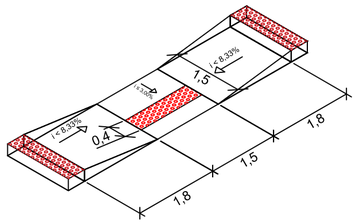

Detalhe Rampa de Assecibilidade

SEM ESCALA

EXEMPLO:

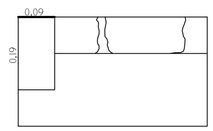

Detalhe do Cordão de Fechamento

SEM ESCALA

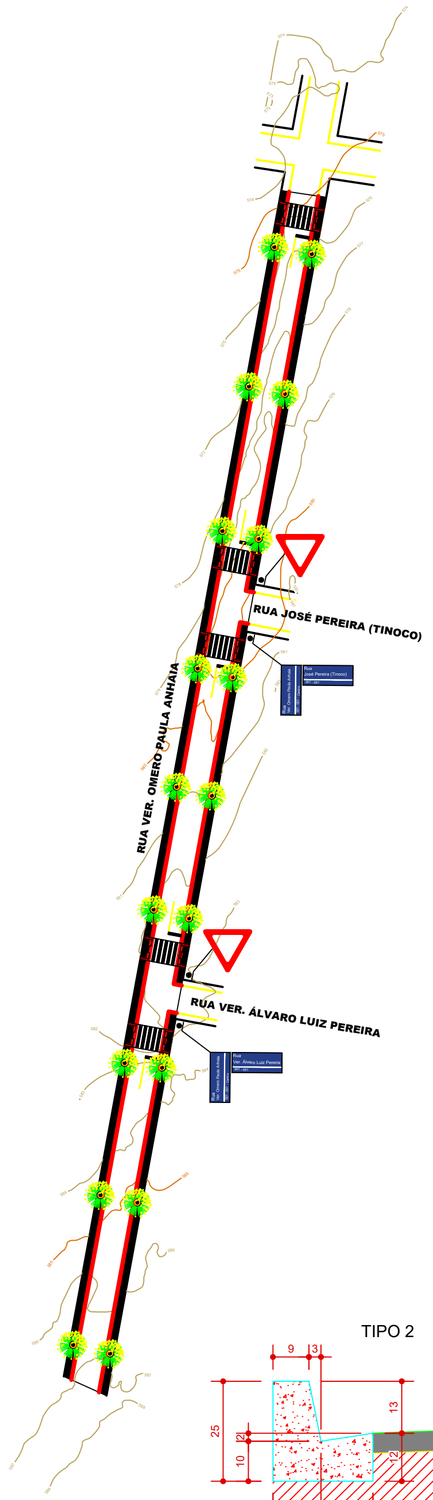

TIPO 2

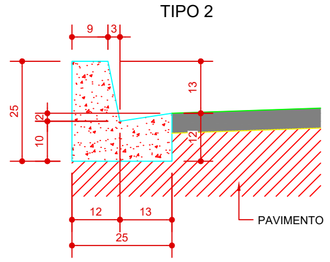

Detalhe do Meio-fio

ESCALA: 1:25

LEGENDA

DES.	DESCRIÇÃO	QNTD
	Meio Fio	687,44m
	Calçada	1.183,21m²
	Calçamento com lajotas sextavadas	2.111,04m²
	Placa de sinalização triangular (preferêncial)	2 UN
	Placa de sinalização retangular (ruas)	2 UN
	Árvore com altura de 2m a 4m.	9 UN
	Rampa para PNE com piso tátil	10 UN

PREFEITURA DO MUNICÍPIO
SANTANA DO ITARARÉ

ASSESSORIA DE PLANEJAMENTO

* Qualquer alteração no projeto arquitetônico, sem prévio consentimento do responsável técnico, implica no cancelamento da RRT (registro de responsabilidade técnica).
* Na ocorrência de dúvidas sobre todo e qualquer serviço, deverá ser consultado o Responsável técnico, antes da execução.
* O profissional habilitado, reserva os direitos autorais e patrimoniais sobre o projeto arquitetônico, ao artigo 184 do código penal e lei nº 5.988 do código cível.
* A contratação de mão-de-obra e a compra dos materiais não é responsabilidade do arquiteto.
* Referente a execução da obra, inicialmente o local de aterro deve ser compactado em camadas de 20 cm de terra pura, para que futuramente não ocorram trincas e solapamento do piso.

CARIMBO:

ASSINATURA:

ALAIN JUNIOR DOMINGUES: 02927278954

Assinado de forma digital por ALAIN JUNIOR DOMINGUES:02927278954
Dados: 2026.02.19 15:42:28 -03'00'

Responsável Técnico
Alain Junior Domingues
Engenheiro Civil
CREA 309367-D/PR

TÍTULO:
PROJETO PAVIMENTAÇÃO

Tipo de Obra: LAJOTA SEXTAVADA	Desenho: Alain Jr. Domingues
Referência: PROJETO PAVIMENTAÇÃO.	Data: 20/06/25
Local da Obra: RUA VER. OMERO PAULA ANHAIA.	Escala(s): 1/700
Cidade/Estado da Obra: Santana do Itararé / PR	Folha: 10/10

PREFEITURA MUNICIPAL DO SANTANA DO ITARARÉ- PARANÁ