



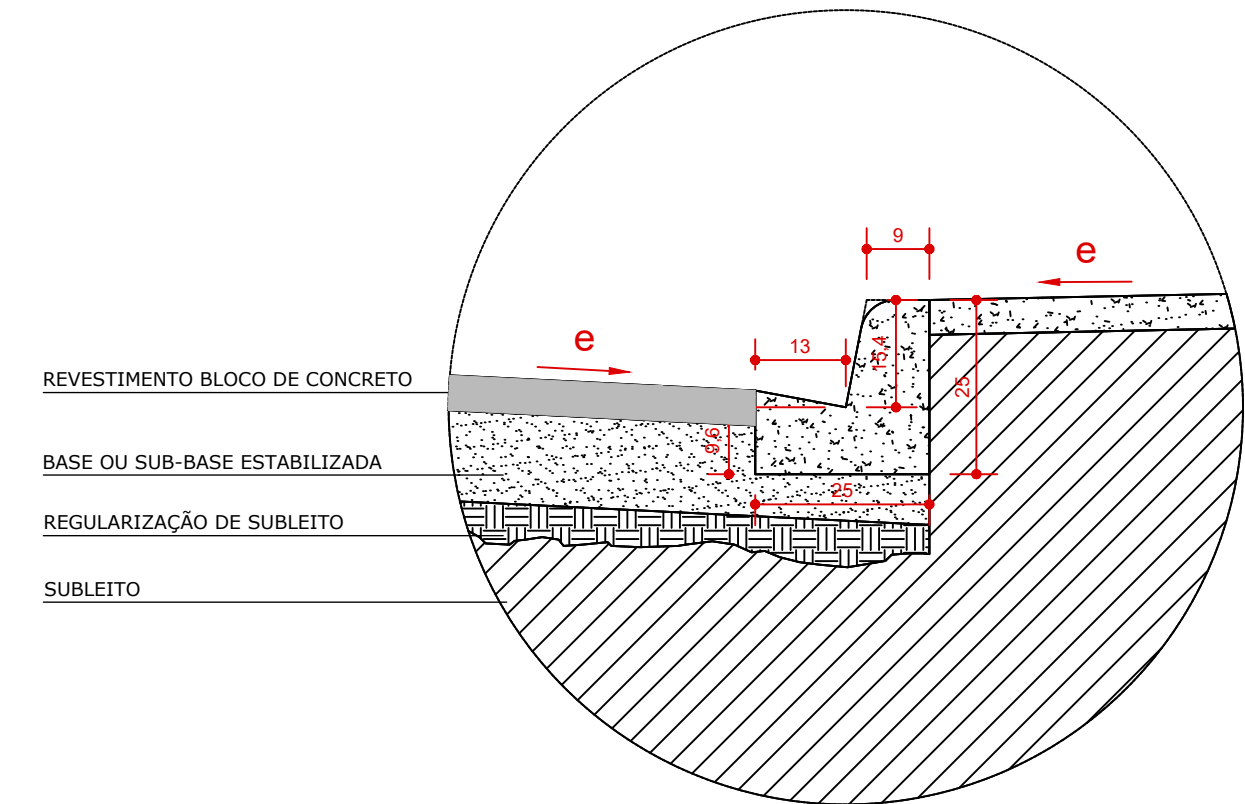


DETALHE DE IMPLANTAÇÃO DO MEIO-FIO E SARJETA


ESCALA: 1:10

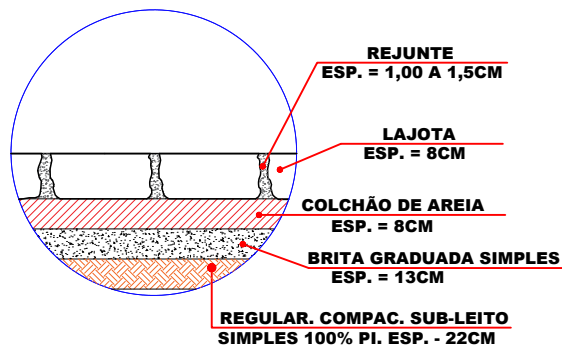



Seção Transversal SEM ESCALA

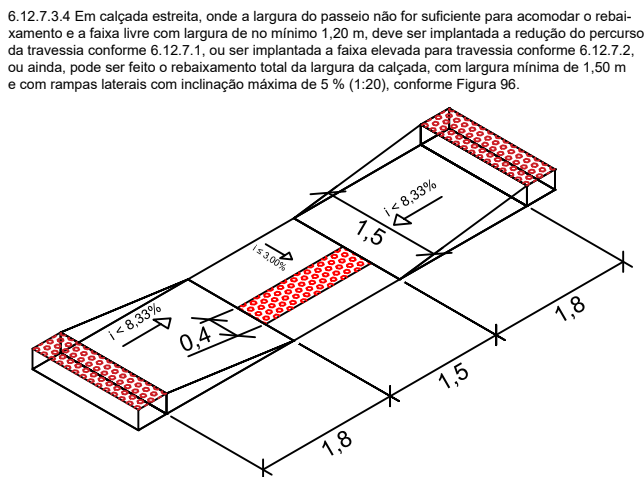


Detalhe Rampa de Assecibilidade SEM ESCALA

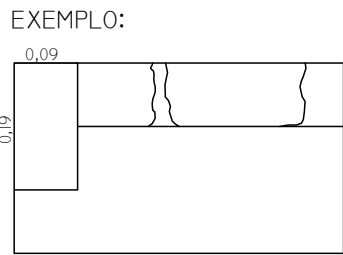

Detalhe do Cordão de Fechamento SEM ESCALA

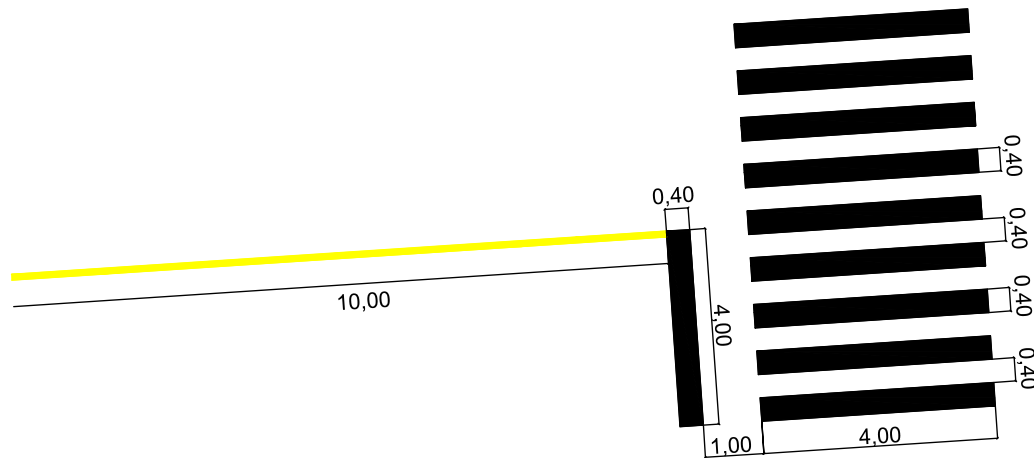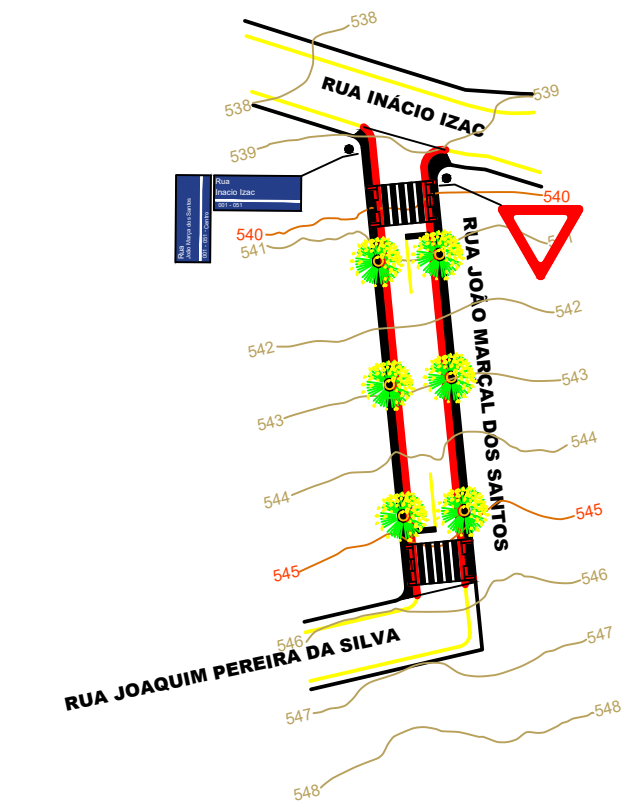

Detalhe Faixa de Pedestres SEM ESCALA

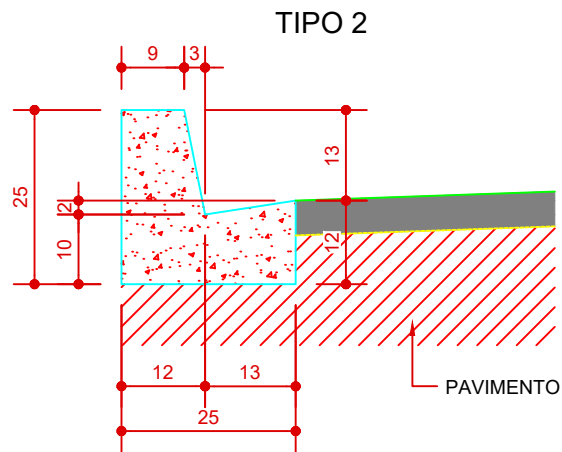

Detalhe do Meio-fio ESCALA: 1:25

LEGENDA

DES.	DESCRIÇÃO	QNTD
1	Meio Fio	99,62m
2	Calçada	200,44m²
3	Calçamento com lajotas sextavadas	428,83m²
4	Placa de sinalização triangular (preferêncial)	1 UN
5	Placa de sinalização retangular (ruas)	1 UN
6	Árvore com altura de 2m a 4m.	6 UN
7	Rampa para PNE com piso tátil	4 UN

PREFEITURA DO MUNICÍPIO
SANTANA DO ITARARÉ
ASSESSORIA DE PLANEJAMENTO



* QUALQUER ALTERAÇÃO NO PROJETO ARQUITETÔNICO, SEM PRÉVIO CONSENTIMENTO DO RESPONSÁVEL TÉCNICO, IMPLICA NO CANCELAMENTO DA RRT (REGISTRO DE RESPONSABILIDADE TÉCNICA).
* NA OCORRÊNCIA DE DÚVIDAS SOBRE TODO E QUALQUER SERVIÇO, DEVERÁ SER CONSULTADO O RESPONSÁVEL TÉCNICO, ANTES DA EXECUÇÃO.
* O PROFISSIONAL HABILITADO, RESERVA OS DIREITOS AUTORAIS E PATRIMONIAIS SOBRE O PROJETO ARQUITETÔNICO, AO ARTIGO 184 DO CÓDIGO PENAL E LEI Nº 5.988 DO CÓDIGO CIVIL.
* A CONTRATAÇÃO DE MÃO-DE-OBRA E A COMPRA DOS MATERIAIS NÃO É RESPONSABILIDADE DO ARQUITETO.
* REFERENTE A EXECUÇÃO DA OBRA, INICIALMENTE O LOCAL DE ATERRO DEVE SER COMPACTADO EM CAMADAS DE 20 CM DE TERRA PURA, PARA QUE FUTURAMENTE NÃO OCORRAM TRINCAS E SOLAPAMENTO DO PISO.

CARIMBO: ASSINATURA:

RESPONSÁVEL TÉCNICO
ALAIN JUNIOR DOMINGUES
ENGENHEIRO CIVIL
CREA 309367-D/PR

TÍTULO: PROJETO PAVIMENTAÇÃO

TIPO DE OBRA: LAJOTA SEXTAVADA	DESENHO: ALAIN JR. DOMINGUES
REFERÊNCIA: PROJETO PAVIMENTAÇÃO.	DATA: 20/06/25
LOCAL DA OBRA: RUA JOÃO MARÇAL DOS SANTOS.	ESCALA(S): 1/700
CIDADE/ESTADO DA OBRA: SANTANA DO ITARARÉ / PR	FOLHA: 10/10