
ESC. 1:1250

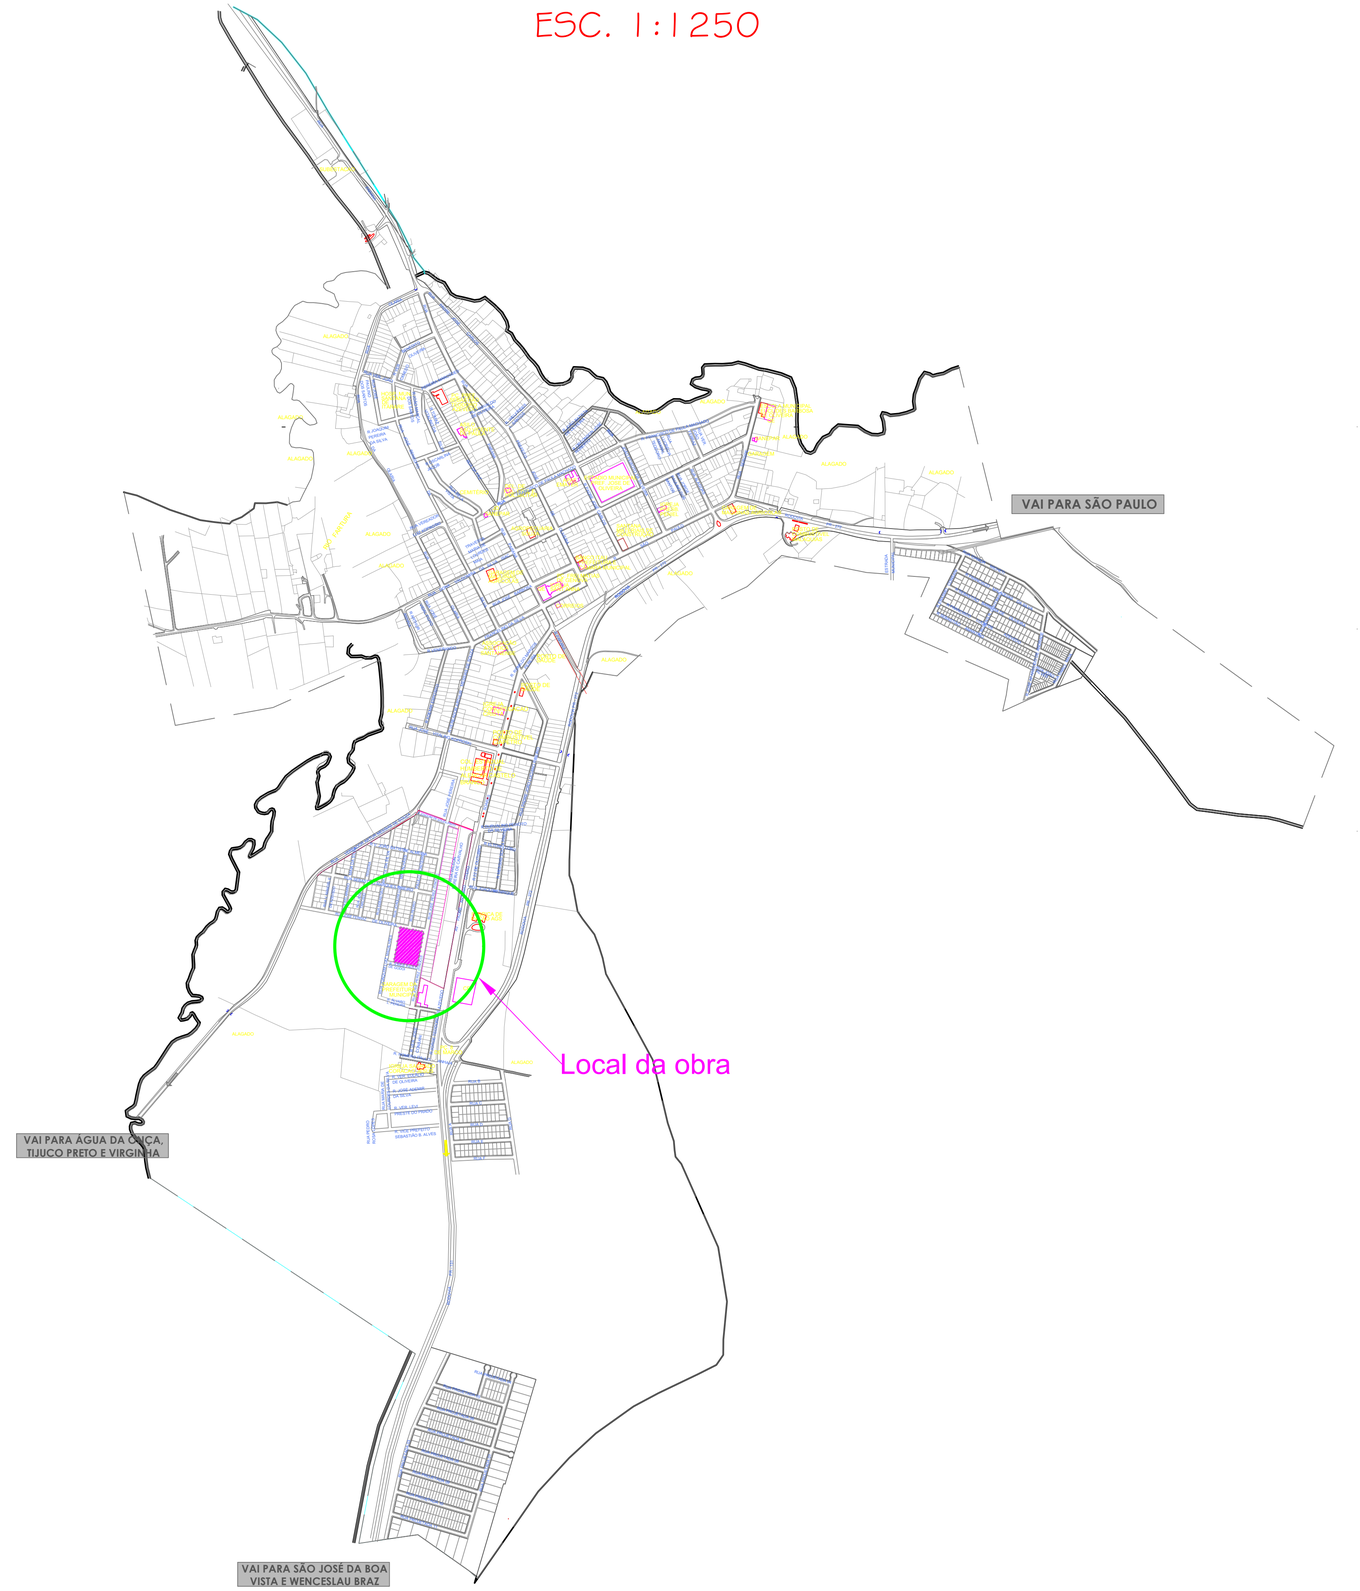

OBSERVAÇÃO:
O PROJETO APRESENTADO REFERE-SE A EDIFICAÇÃO DO PROGRAMA INFÂNCIA FELIZ PARANÁ - CRECHE - PROJETO DE AUTORIA E RESPONSABILIDADE DAS ARQUITETAS ADRIANA GARCIA, CAU A43.929-0 E ISAURA MARQUES DE SOUZA, CAU A30.869-2, SOB OS RRTs Nº14606419, Nº14606238 E Nº14606449. CABE À PREFEITURA DE SANTANA DO ITARARÉ APENAS A RESPONSABILIDADE SOBRE A IMPLANTAÇÃO DO PROJETO PADRÃO.

GOVERNO DO ESTADO DO PARANÁ
SECRETARIA DO DESENVOLVIMENTO SOCIAL E FAMÍLIA
PROGRAMA INFÂNCIA FELIZ
NÚCLEO TÉCNICO DE ARQUITETURA

PROPRIETÁRIO:
SECRETARIA DO DESENVOLVIMENTO SOCIAL E FAMÍLIA

MUNICÍPIO:
SANTANA DO ITARARÉ

OBRA:
PROJETO PADRÃO CHECHES
OBJETO: EDIFICAÇÃO PÚBLICA EM ALVENARIA

ÁREA EDIFICADA:
456,86m²

LOCAL:
RUA JOSÉ PERES (TINOCO) Nº356 BAIRRO BARIGUI

TIPO:
CONSTRUÇÃO

MATRÍCULA:
16.077

ÁREA DO TERRENO:
6.118,99m²

ELCIO JOSE VIDAL:57224030910
Assinado de forma digital por ELCIO JOSE VIDAL:57224030910 Dados: 2026.04.30 16:59:30 -03'00'
PREFEITURA MUNICIPAL DE SANTANA DO ITARARÉ
ELCIO JOSÉ VIDAL - PREFEITO MUNICIPAL

PROJETO:
ARQUITETÔNICO

REFERÊNCIA:
SITUAÇÃO NO PERÍMETRO URBANO

CESAR MARANGON:54485290972
Assinado de forma digital por CESAR MARANGON:54485290972 Dados: 2026.05.04 10:40:29 -03'00'
AUTOR DO PROJETO DE IMPLANTAÇÃO/ REGISTRO PROF:
CESAR MARANGON CREA - PR 18.388/D

DATA:
ABRIL 2026

FOLHA 02 03

ESCALA DO DESENHO:
INDICADA

APROVAÇÕES:

MUNICÍPIO DE SANTANA DO ITARARÉ - PR
CNPJ: 76.920.826/0001-30
DEPARTAMENTO DE ENGENHARIA
DATADO ELETRONICAMENTE

Documento assinado digitalmente
gov.br PAULO JOSE IZAC
Data: 04/05/2026 10:26:00-0300
Verifique em https://validar.iti.gov.br

APROVAÇÕES: