
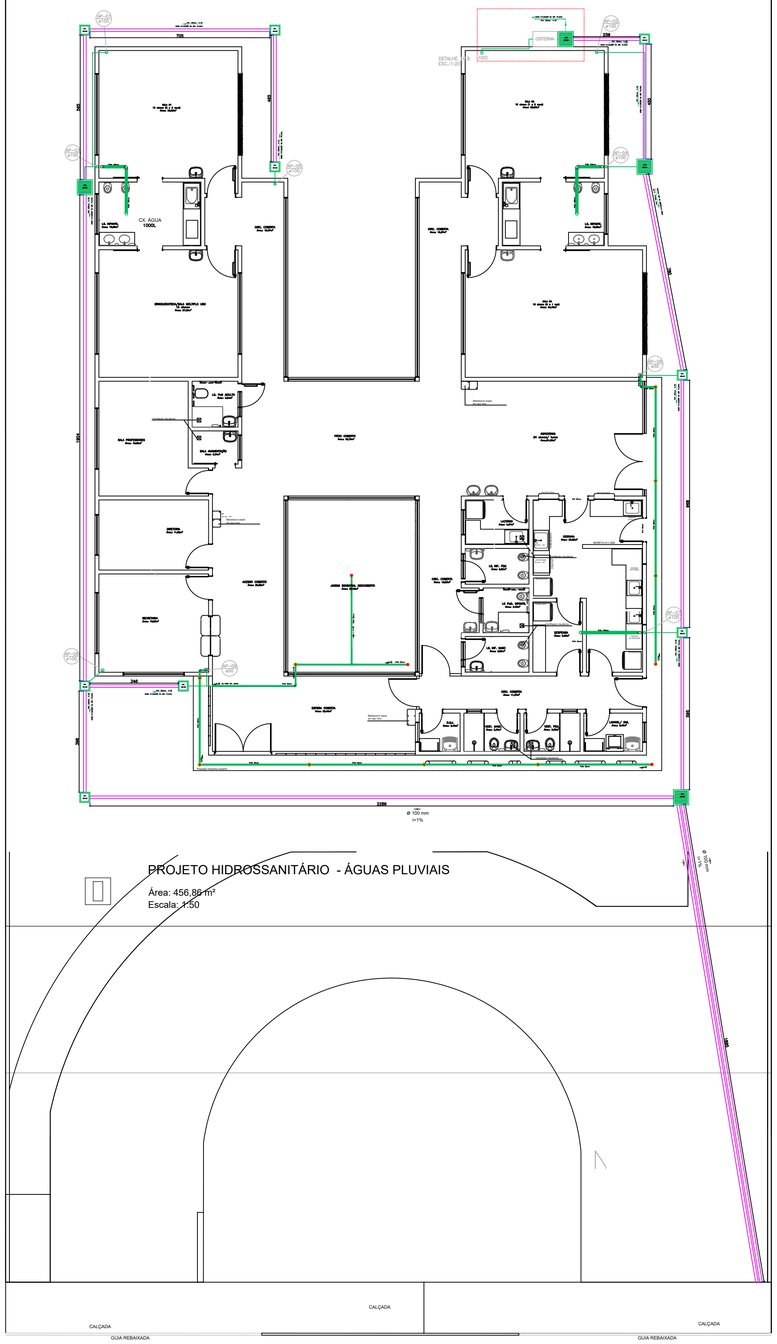


PROJETO HIDROSSANITÁRIO - ÁGUAS PLUVIAIS

Área: 456,86 m²
Escala: 1:50

RUA JOSÉ FERRAZ DE OLIVEIRA

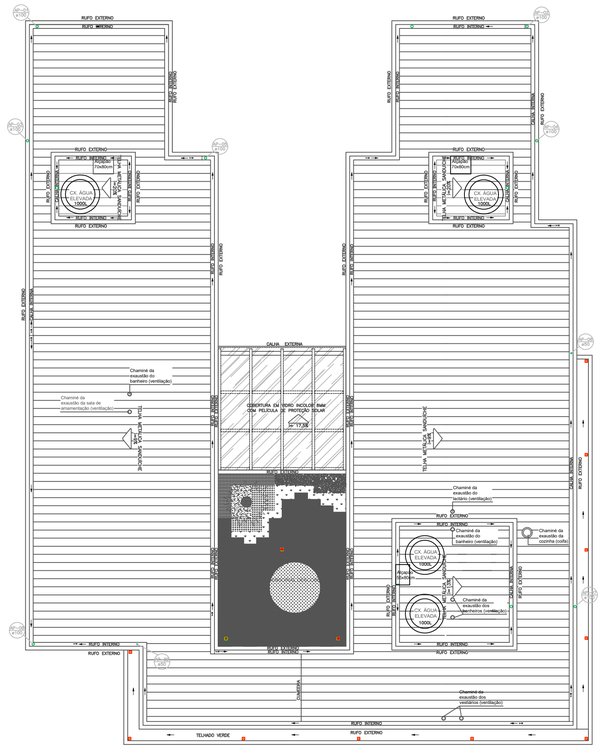

ÁGUAS PLUVIAIS - COBERTURA

Área: 456,86 m²
Escala: 1:50

– RALO SIFONADO QUADRADO 100X50, REF.:TIGRE
2 UNIDADES

– CAIXA SIFONADA 100X100X50, REF.:TIGRE
8 UNIDADES

– CAIXA P/ PASSAGEM DE ÁGUA PLUVIAL, DIMENSÃO 40X40 COM TAMPA EM CONCRETO
9 UNIDADES

– CAIXA P/ PASSAGEM DE ÁGUA PLUVIAL, DIMENSÃO 60X60 COM TAMPA EM GRELHA
4 UNIDADES

– TUBULAÇÃO DE ÁGUA PLUVIAL

– TUBULAÇÃO DE ÁGUA PLUVIAL – (1:50,00M)

OBSERVAÇÃO:
O PROJETO APRESENTADO REFERE-SE A EDIFICAÇÃO DO PROGRAMA INFÂNCIA FELIZ PARANÁ - CRECHE - PROJETO DE AUTORIA E RESPONSABILIDADE DAS ARQUITETAS ADRIANA GARCIA, CAU A43.929-0 E ISAURA MARQUES DE SOUZA, CAU A30.869-2, SOB OS RRTs Nº14606419, Nº14606238 E Nº14606449. CABE À PREFEITURA MUNICIPAL DE SANTANA DO ITARARÉ APENAS A RESPONSABILIDADE SOBRE A IMPLANTAÇÃO DO PROJETO PADRÃO.

GOVERNO DO ESTADO DO PARANÁ
SECRETARIA DO DESENVOLVIMENTO SOCIAL E FAMÍLIA
PROGRAMA INFÂNCIA FELIZ
NÚCLEO TÉCNICO DE ARQUITETURA

PROPRIETÁRIO:
SECRETARIA DO DESENVOLVIMENTO SOCIAL E FAMÍLIA

MUNICÍPIO:
SANTANA DO ITARARÉ

OBRA:
PROJETO PADRÃO CHECHES
OBJETO: EDIFICAÇÃO PÚBLICA EM ALVENARIA

ÁREA EDIFICADA:
456,86m²

LOCAL:
RUA JOSÉ PERES (TINOCO) Nº356 BAIRRO BARIGUI

TIPO:
CONSTRUÇÃO

RUA JOSÉ PERES (TINOCO) Nº356 BAIRRO BARIGUI

MATRÍCULA:
16.077

ÁREA DO TERRENO:
6.118,99m²

PREFEITURA MUNICIPAL DE SANTANA DO ITARARÉ
ELCIO JOSÉ VIDAL - PREFEITO MUNICIPAL

PROJETO:
HIDROSSANITÁRIO

REFERÊNCIA:
IMPLANTAÇÃO ÁGUAS PLUVIAIS

CESAR MARANGON:54485290972
Assinado de forma digital por CESAR MARANGON:54485290972
Dados: 2026.05.17 18:47:57 -03'00'
AUTOR DO PROJETO DE IMPLANTAÇÃO REGISTRO PROF.
CESAR MARANGON CREA - PR 18.388/D

DATA:
ABRIL 2026

ESCALA DO DESENHO:
INDICADA

FOLHA 02 03

APROVAÇÕES:

MUNICÍPIO DE SANTANA DO ITARARÉ - PR
CNPJ: 76.920.826/0001-30
DEPARTAMENTO DE ENGENHARIA
DATADO ELETRONICAMENTE

APROVAÇÕES: