
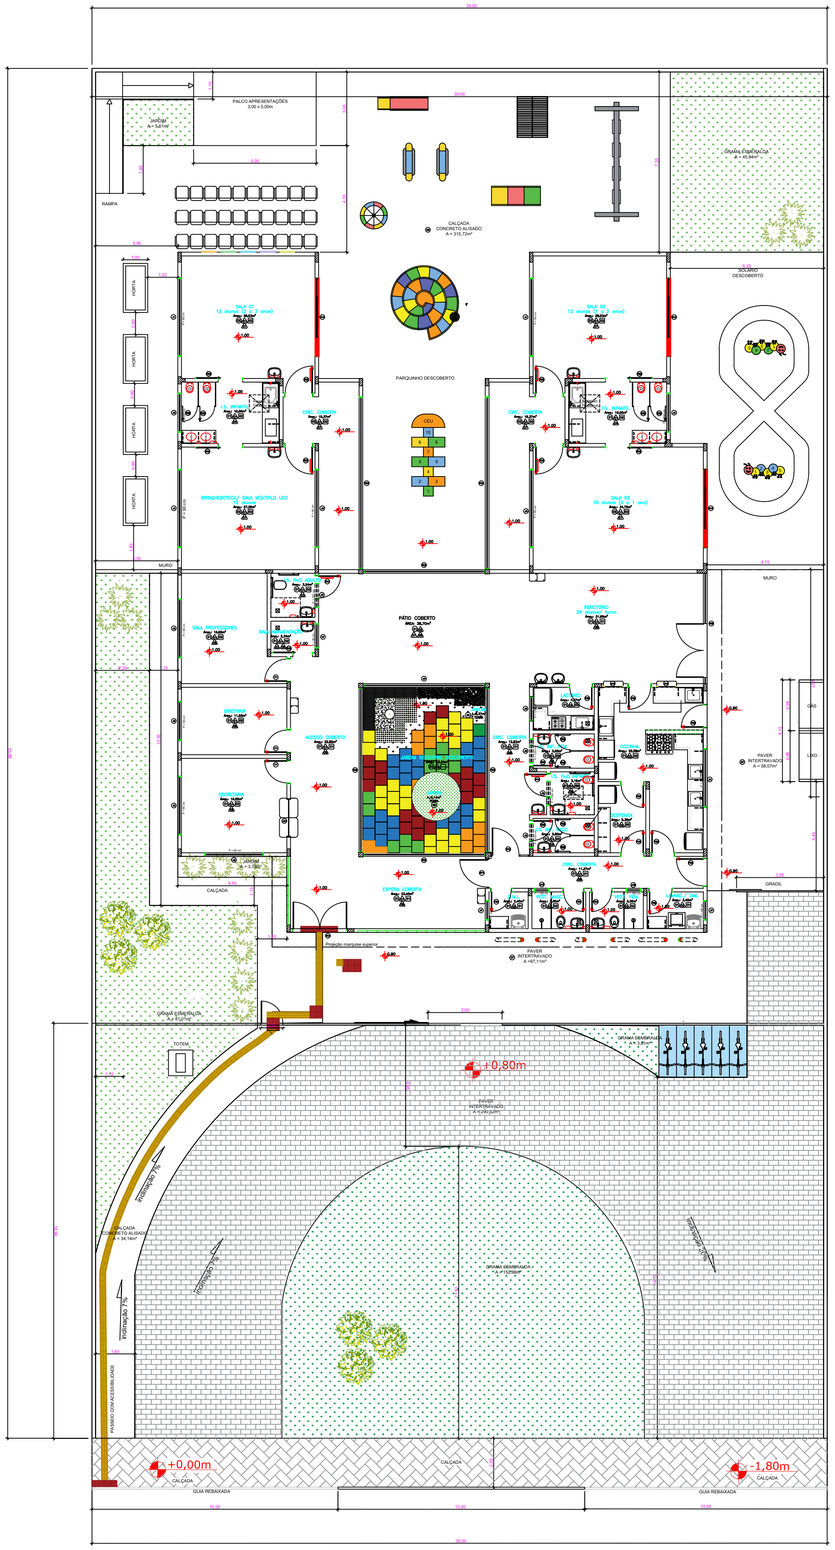



PLANTA DE IMPLANTAÇÃO

Área: 456,86 m²
Escala: 1:50

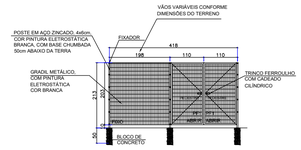


DETALHAMENTO PF1

ESCALA: 1:50

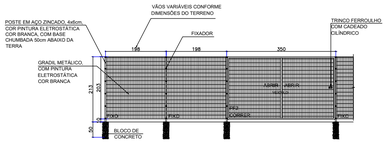


DETALHAMENTO PF2

ESCALA: 1:50

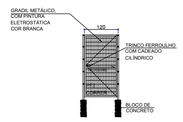


DETALHAMENTO PF3

ESCALA: 1:50

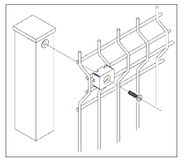

DETALHAMENTO GRADIL

SEM ESCALA

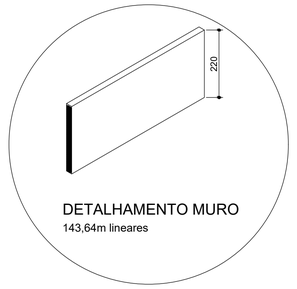

DETALHAMENTO MURO

143,64m lineares

ESPECIFICAÇÕES

PISO

COD.	LEGENDA	DESCRIÇÃO	QUANTIDADE
01		PISO EM PORCELANATO NATURAL RETIFICADO EXTRA, 60X60cm, PADRÃO CIMENTO NATURAL – TOMAR COMO REFERÊNCIA DE COR CINZA CLARO – PAGINAÇÃO CONFORME PROJETO – REJUNTE EPOXI NA COR DO PISO	246,38 M2
02		PISO VINILICO EM PLACA, 30,5X30,5cm, CINZA CLARO, REFERÊNCIA PAVIFLEX OU SIMILAR COLADO esp.= 2 MM – PAGINAÇÃO CONFORME PROJETO, RODAPÉ DO MESMO MATERIAL H=7CM	148,80 M2
03		SOLEIRA EM GRANITO POLIDO CINZA ANDORINHA e=2cm	86,46 ML
04		PISO DE BORRACHA PLACAS 50X50cm 15mm, ASSENTAMENTO INTERCALADO CONFORME DETALHE DE PISO	22,24 M2
05		TERRA ADUBADA PARA RECEBER MUDAS DE VEGETAÇÃO CONFORME DETALHAMENTO EM PROJETO. GRAMA ESMERALDA.	452,49 M2
06		PISO DE CONCRETO (CAIXA D'ÁGUA E TRAVAMENTO PEDRAS E PAVERS)	37,31 M2 (APROX.)
07		PAVER – BLOCO INTERTRAVADO DE CONCRETO 10x20 CM H= 8 CM – COR CINZA COM TRAVAMENTO DE BORDA EM CONCRETO CONFORME DETALHE	383,33 M2
08		CONCRETO REGULARIZADO COM TRAÇO DE PEDRISCO, SUPERFICIE ALISADA E JUNTAS DE DILATAÇÃO A CADA 2M	425,69 M2
09		CALÇADA DE CONCRETO MOLDADO IN LOCO, USINADO, ACABAMENTO CONVENCIONAL, ESPESSURA 10 CM, ARMADO	112,66 M2
		PISO PODOTÁTIL DIRECIONAL DE CONCRETO PARA ÁREA EXTERNA – 25 x 25 CM – COR AMARELO	69
		PISO PODOTÁTIL ALERTA DE CONCRETO PARA ÁREA EXTERNA – 25 x 25 CM – COR VERMELHO	21

NOTAS

1. NOS AMBIENTES INTERNOS ONDE HOUVER TUBULAÇÃO DE DESCIDA DE ÁGUAS PLUVIAIS (AP) DEVE–SE EXECUTAR EMBONECAMENTO DE 15X15 CM COM PAREDE EM GESSO ACARTONADO

2. A ÁREA DE ACESSO DEVE TER PISO PODOTÁTIL CONFOME DETALHE DE PISO.

3. (CANT. PVC) – NAS QUINAS DAS PAREDES FIXAR CANTONEIRAS DE PVC EM "L" DE 3 CM – COR BRANCO ATÉ H= 150 CM

4. O PISO TÁTIL DA PARTE INTERNA DEVE SER AUTOADESIVO, COLADO SOBRE O PISO DE PORCELANATO, PODENDO SER NA OPÇÃO METÁLICA OU EMBORRACHADA

PAREDE

REF.	ESPECIFICAÇÃO
A1	PINTURA EM TINTA ACRILICA, COR REFERÊNCIA BRANCO GELO, SUVINIL OU SIMILAR
A2	REVESTIMENTO PORCELANATO 30X60cm, BRANCO ACETINADO INSTALADO HORIZONTALMENTE, REFERÊNCIA PORTOBELLO OU SIMILAR – ASSENTADO ATÉ O TETO
A3	REVESTIMENTO PORCELANATO 30X60cm, BRANCO ACETINADO INSTALADO HORIZONTALMENTE, REFERÊNCIA PORTOBELLO OU SIMILAR – ASSENTADO ATÉ A COTA 180cm; FAIXA EM CERÂMICA 10X10cm, AMARELO CLARO, REFERÊNCIA ELIZABETH – ASSENTADO NA COTA 180cm; PINTURA EM TINTA ACRILICA, COR REFERÊNCIA BRANCO GELO, SUVINIL OU SIMILAR – PINTURA DA COTA 190cm ATÉ O TETO
A4	REVESTIMENTO PORCELANATO 30X60cm, BRANCO ACETINADO INSTALADO HORIZONTALMENTE, REFERÊNCIA PORTOBELLO OU SIMILAR – ASSENTADO ATÉ A COTA 180cm; FAIXA EM CERÂMICA 10X10cm, VERDE CLARO, REFERÊNCIA ELIZABETH – ASSENTADO NA COTA 180cm; PINTURA EM TINTA ACRILICA, COR REFERÊNCIA BRANCO GELO, SUVINIL OU SIMILAR – PINTURA DA COTA 190cm ATÉ O TETO
A5	REVESTIMENTO PORCELANATO 30X60cm, BRANCO ACETINADO INSTALADO HORIZONTALMENTE, REFERÊNCIA PORTOBELLO OU SIMILAR – ASSENTADO ATÉ A COTA 180cm; FAIXA EM CERÂMICA 10X10cm, VERMELHO, REFERÊNCIA ELIZABETH – ASSENTADO NA COTA 180cm; PINTURA EM TINTA ACRILICA, COR REFERÊNCIA BRANCO GELO, SUVINIL OU SIMILAR – PINTURA DA COTA 190cm ATÉ O TETO
A6	REVESTIMENTO PORCELANATO 30X60cm, BRANCO ACETINADO INSTALADO HORIZONTALMENTE, REFERÊNCIA PORTOBELLO OU SIMILAR – ASSENTADO ATÉ A COTA 180cm; FAIXA EM CERÂMICA 10X10cm, AZUL CLARO, REFERÊNCIA ELIZABETH – ASSENTADO NA COTA 180cm; PINTURA EM TINTA ACRILICA, COR REFERÊNCIA BRANCO GELO, SUVINIL OU SIMILAR – PINTURA DA COTA 190cm ATÉ O TETO
A7	RODAPÉ EM VINILICO MESMO PADRÃO DO PISO VINILICO, H= 7 CM, REFERÊNCIA PAVIFLEX OU SIMILAR
A8	RODAPÉ EM PORCELANATO MESMO PADRÃO DO PISO PORCELANATO, H= 7 CM, REFERÊNCIA PORTOBELLO OU SIMILAR
OBS:	– NA PINTURA INTERNA APLICAR FUNDO SELADOR ACRILICO EM PAREDES – 1 DEMÃO CHAPISCO E EMBOÇO EM MASSA GNICA, APLICAÇÃO E LIXAMENTO DE MASSA CORRIDA EM PAREDES, 2 DEMÃOS – NA PINTURA EXTERNA APLICAR FUNDO SELADOR ACRILICO EM PAREDES – 1 DEMÃO CHAPISCO E EMBOÇO EM MASSA GNICA, APLICAÇÃO E LIXAMENTO DE MASSA ACRILICA EM PAREDES, 2 DEMÃOS
PF1	PORTÃO DE FERRO – ACESSO PEDESTRE – ABRIR – PINTURA ELETROSTÁTICA COR BRANCA – 220 X 213 PF1 – 1 UNIDADE
PF2	PORTÃO DE FERRO – ACESSO VEICULOS – ABRIR – PINTURA ELETROSTATICA COR BRANCA – 350 X 213 PF2 – 1 UNIDADE
PF3	PORTÃO DE FERRO – ACESSO PEDESTRE – CORRER – PINTURA ELETROSTATICA COR BRANCA – 120 X 213 PF3 – 1 UNIDADE
	GRADIL ESTRUTURADO POR TUBOS DE AÇO GALVANIZADO E TELA DE ARAME GALVANIZADO – 36,35m LINEARES
	MURO DE ALVENARIA – H = 2,20m – 143,64m LINEARES
	VIGA BALDRAME PARA FIXAÇÃO DO GRADIL=36,35m

TETO

REF.	ESPECIFICAÇÃO
01	LAJE COM PINTURA EM TINTA ACRILICA, COR REFERÊNCIA BRANCO GELO, SUVINIL OU SIMILAR, TETO COM EMASSAMENTO.
02	FORRO EM GESSO, EMASSAMENTO E PINTURA EM TINTA ACRILICA, COR REFERÊNCIA BRANCO GELO, SUVINIL OU SIMILAR.

OBSERVAÇÃO:
O PROJETO APRESENTADO REFERE-SE A EDIFICAÇÃO DO PROGRAMA INFÂNCIA FELIZ PARANÁ - CRECHE - PROJETO DE AUTORIA E RESPONSABILIDADE DAS ARQUITETAS ADRIANA GARCIA, CAU A43.929-0 E ISAURA MARQUES DE SOUZA, CAU A30.869-2, SOB OS RRTs Nº14606419, N°14606238 E N°14606449. CABE À PREFEITURA DE SANTANA DO ITARARÉ APENAS A RESPONSABILIDADE SOBRE A IMPLANTAÇÃO DO PROJETO PADRÃO.

GOVERNO DO ESTADO DO PARANÁ
SECRETARIA DO DESENVOLVIMENTO SOCIAL E FAMÍLIA
PROGRAMA INFÂNCIA FELIZ
NÚCLEO TÉCNICO DE ARQUITETURA

PROPRIETÁRIO:
SECRETARIA DO DESENVOLVIMENTO SOCIAL E FAMÍLIA

OBRA:
PROJETO PADRÃO CHECHES
OBJETO: EDIFICAÇÃO PÚBLICA EM ALVENARIA

LOCAL:
RUA JOSÉ PERES (TINOCO) Nº356 BAIRRO BARIGUI

MUNICÍPIO:
SANTANA DO ITARARÉ

ÁREA EDIFICADA:
456,86m²

TIPO:
CONSTRUÇÃO

MATRÍCULA:
16.077

ÁREA DO TERRENO:
6.118,99m²

PROJETO:
ARQUITETÔNICO

REFERÊNCIA:
LAYOUT E IMPLANTAÇÃO TÉRREA

DATA:
ABRIL 2026

ESCALA DO DESENHO:
INDICADA

FOLHA 03 03

ELCIO JOSE VIDAL:57224030910
Assinado de forma digital por ELCIO JOSE VIDAL:57224030910
Dados: 2026.05.27 15:46:20 -03'00'
PREFEITURA MUNICIPAL DE SANTANA DO ITARARÉ
ELCIO JOSÉ VIDAL - PREFEITO MUNICIPAL

CESAR MARANGON:54485290972
Assinado de forma digital por CESAR MARANGON:54485290972
Dados: 2026.05.17 17:24:54 -03'00'
AUTOR DO PROJETO DE IMPLANTAÇÃO/ REGISTRO PROF:
CESAR MARANGON CREA - PR 18.388/D

APROVAÇÕES:

MUNICÍPIO DE SANTANA DO ITARARÉ - PR
CNPJ: 76.920.826/0001-30
DEPARTAMENTO DE ENGENHARIA
DATADO ELETRONICAMENTE

Documento assinado digitalmente
gov.br
PAULO JOSE IZAC
Data: 27/05/2026 15:42:49-0300
Verifique em https://validar.iti.gov.br

APROVAÇÕES: