

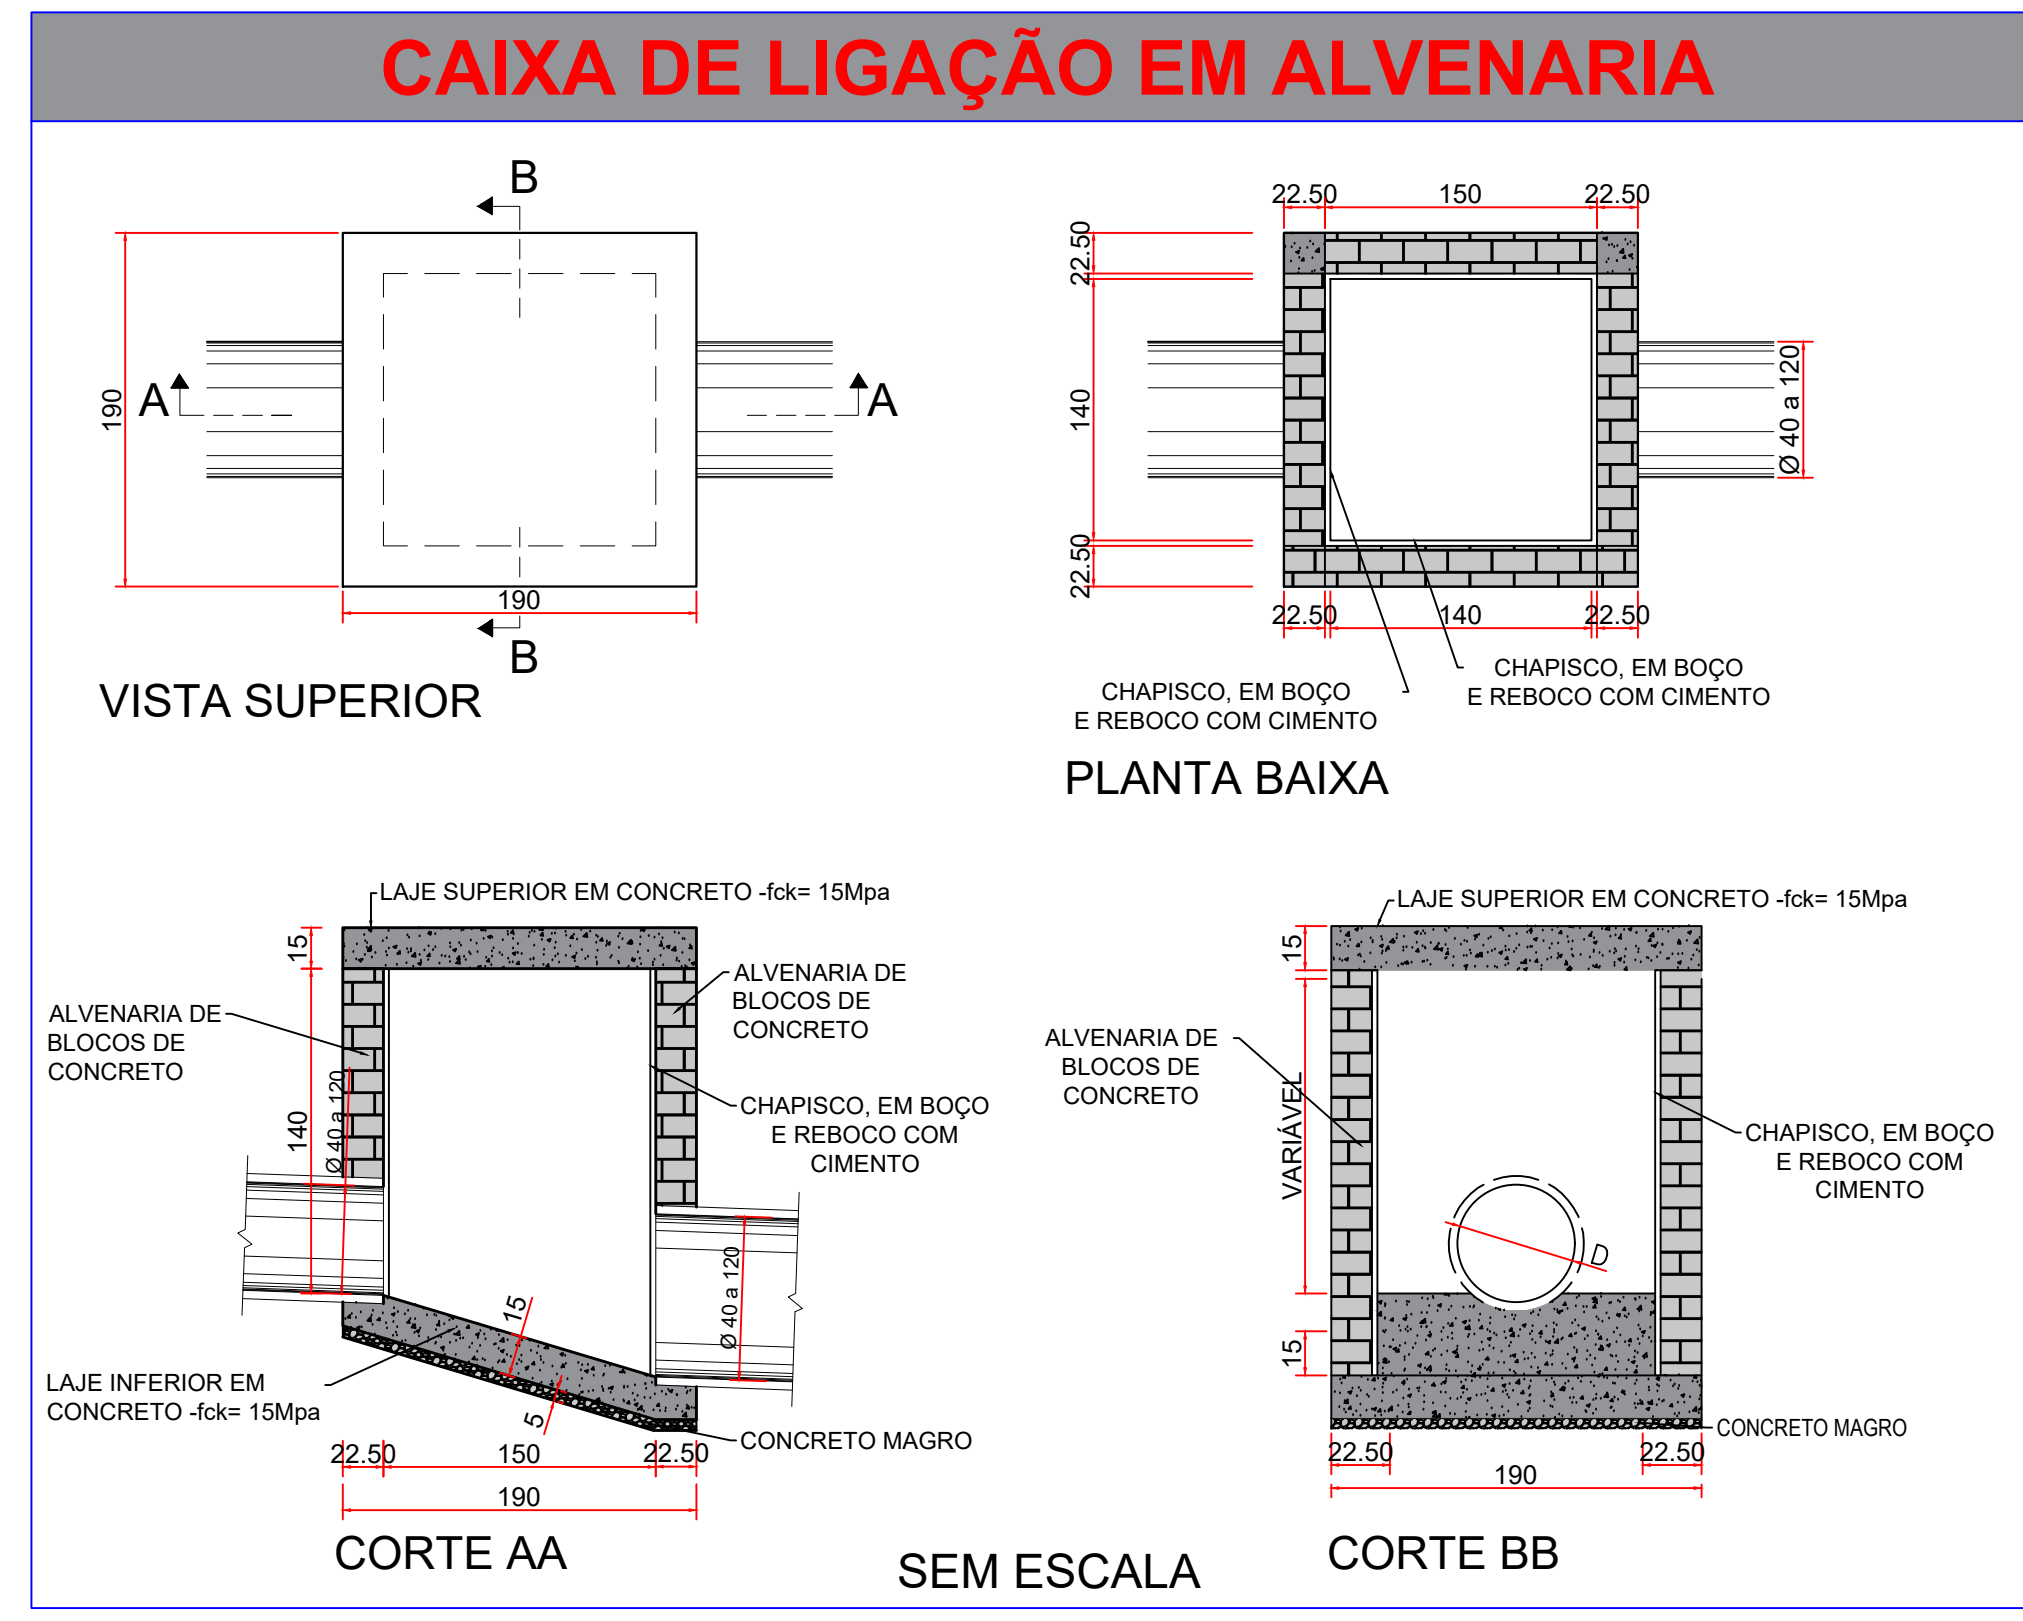
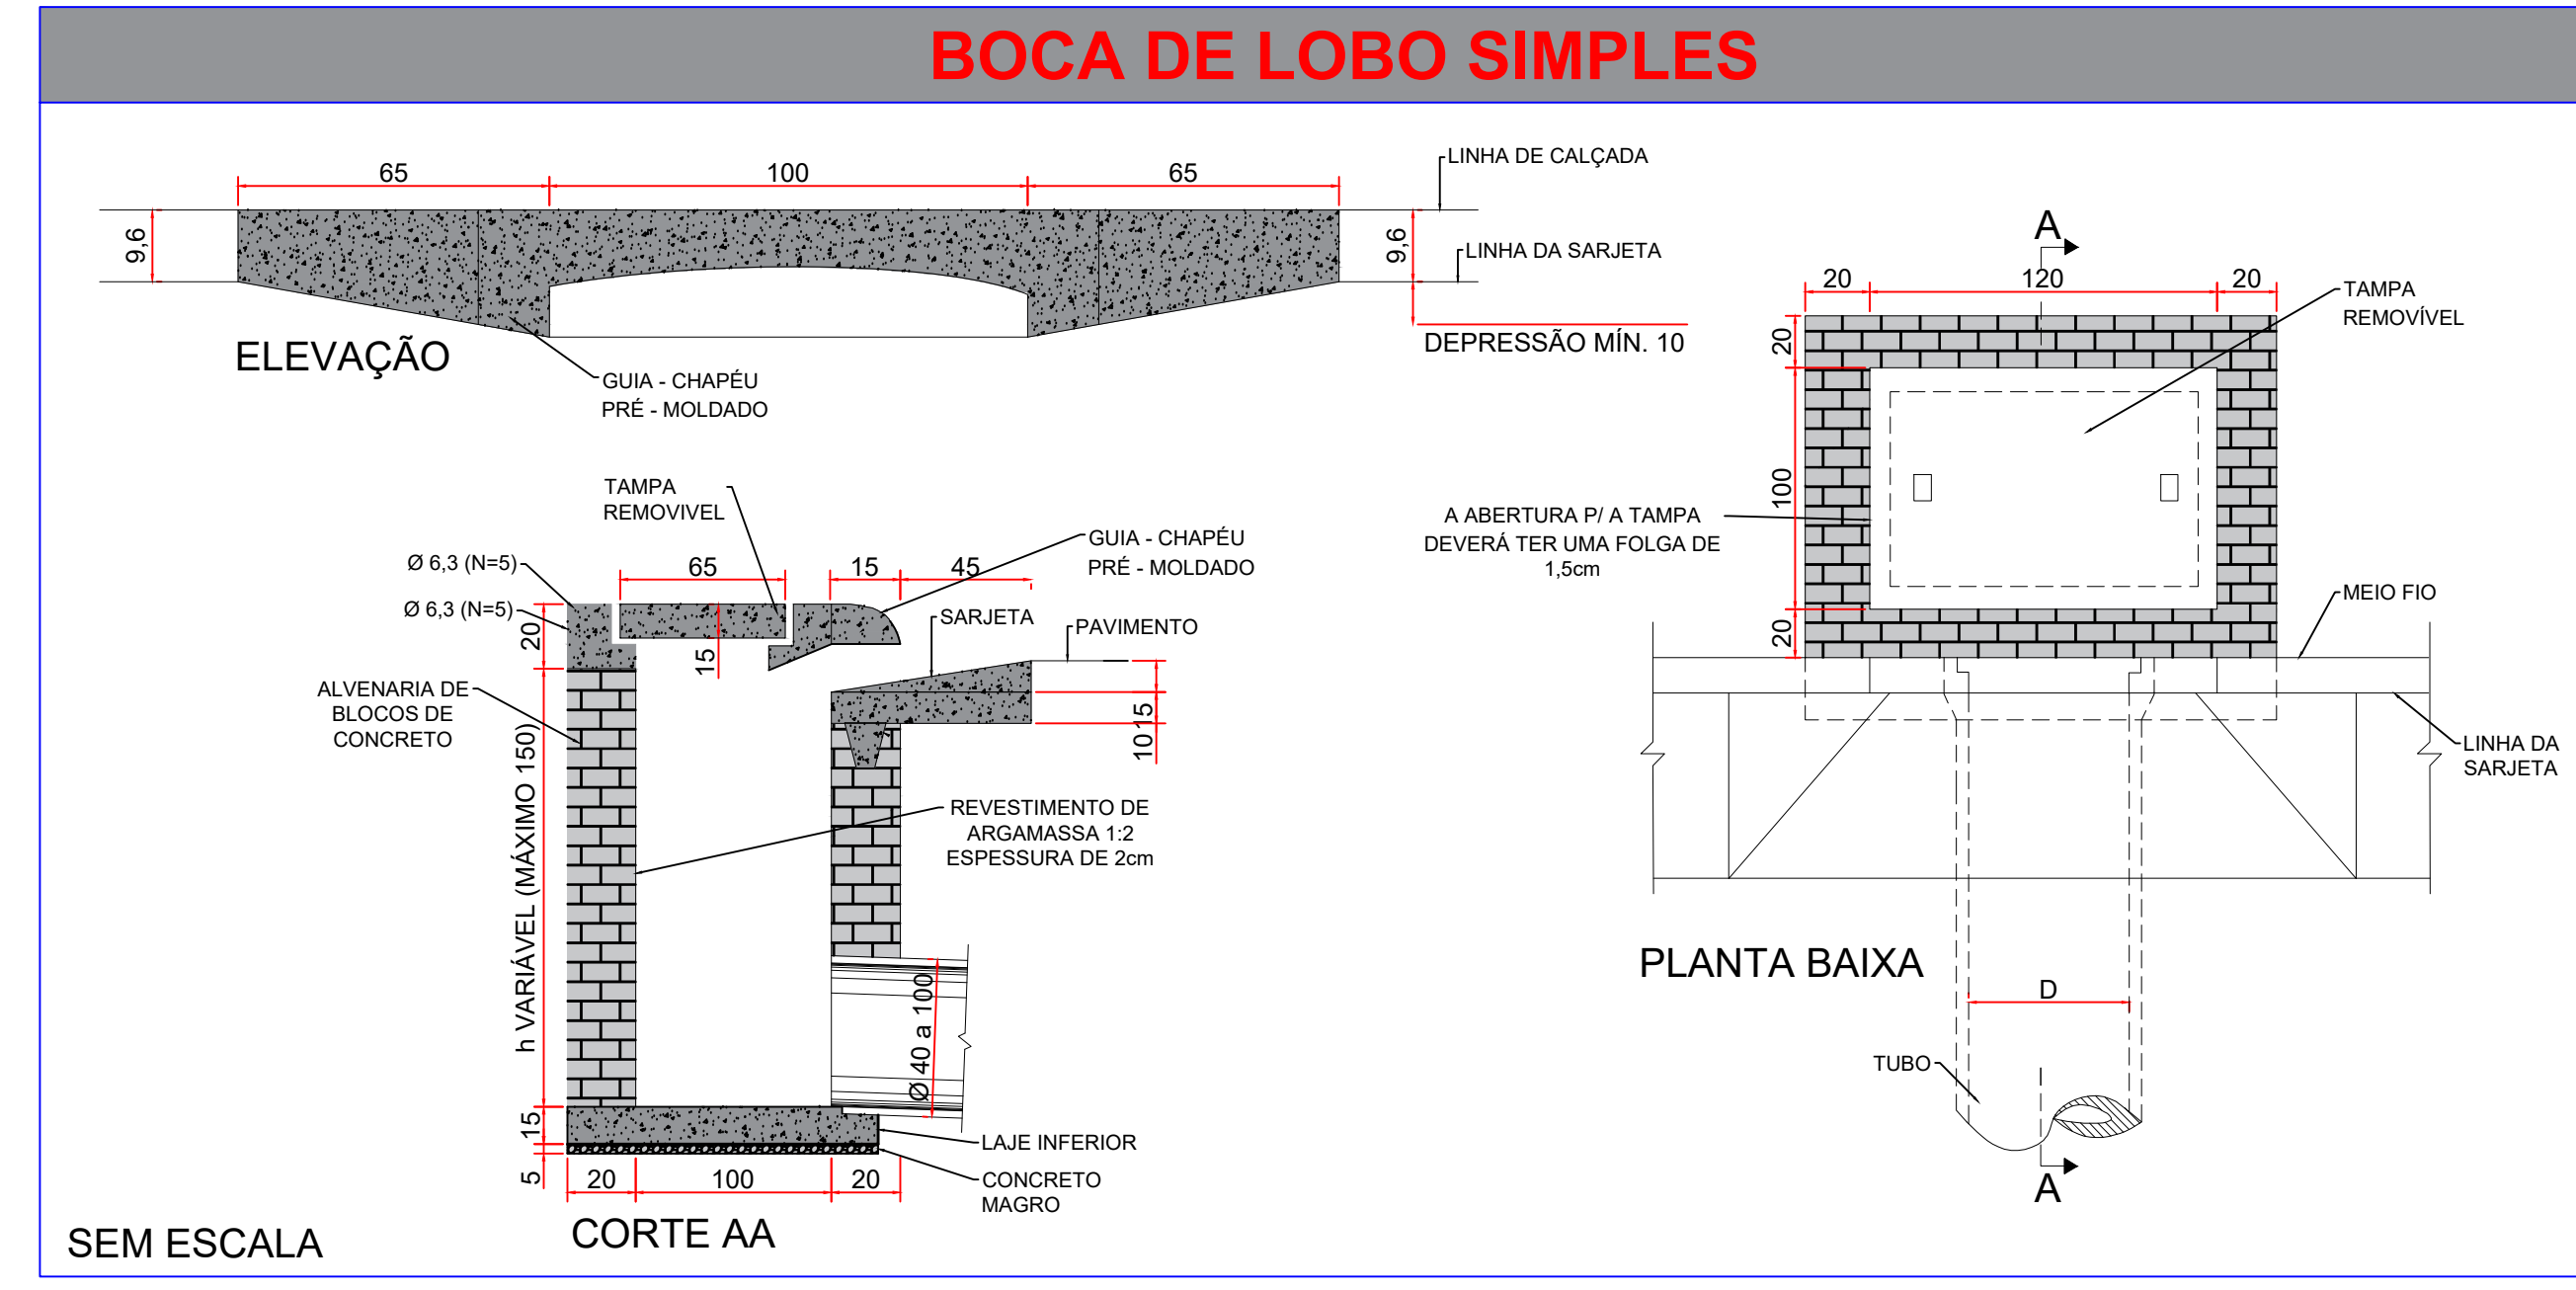
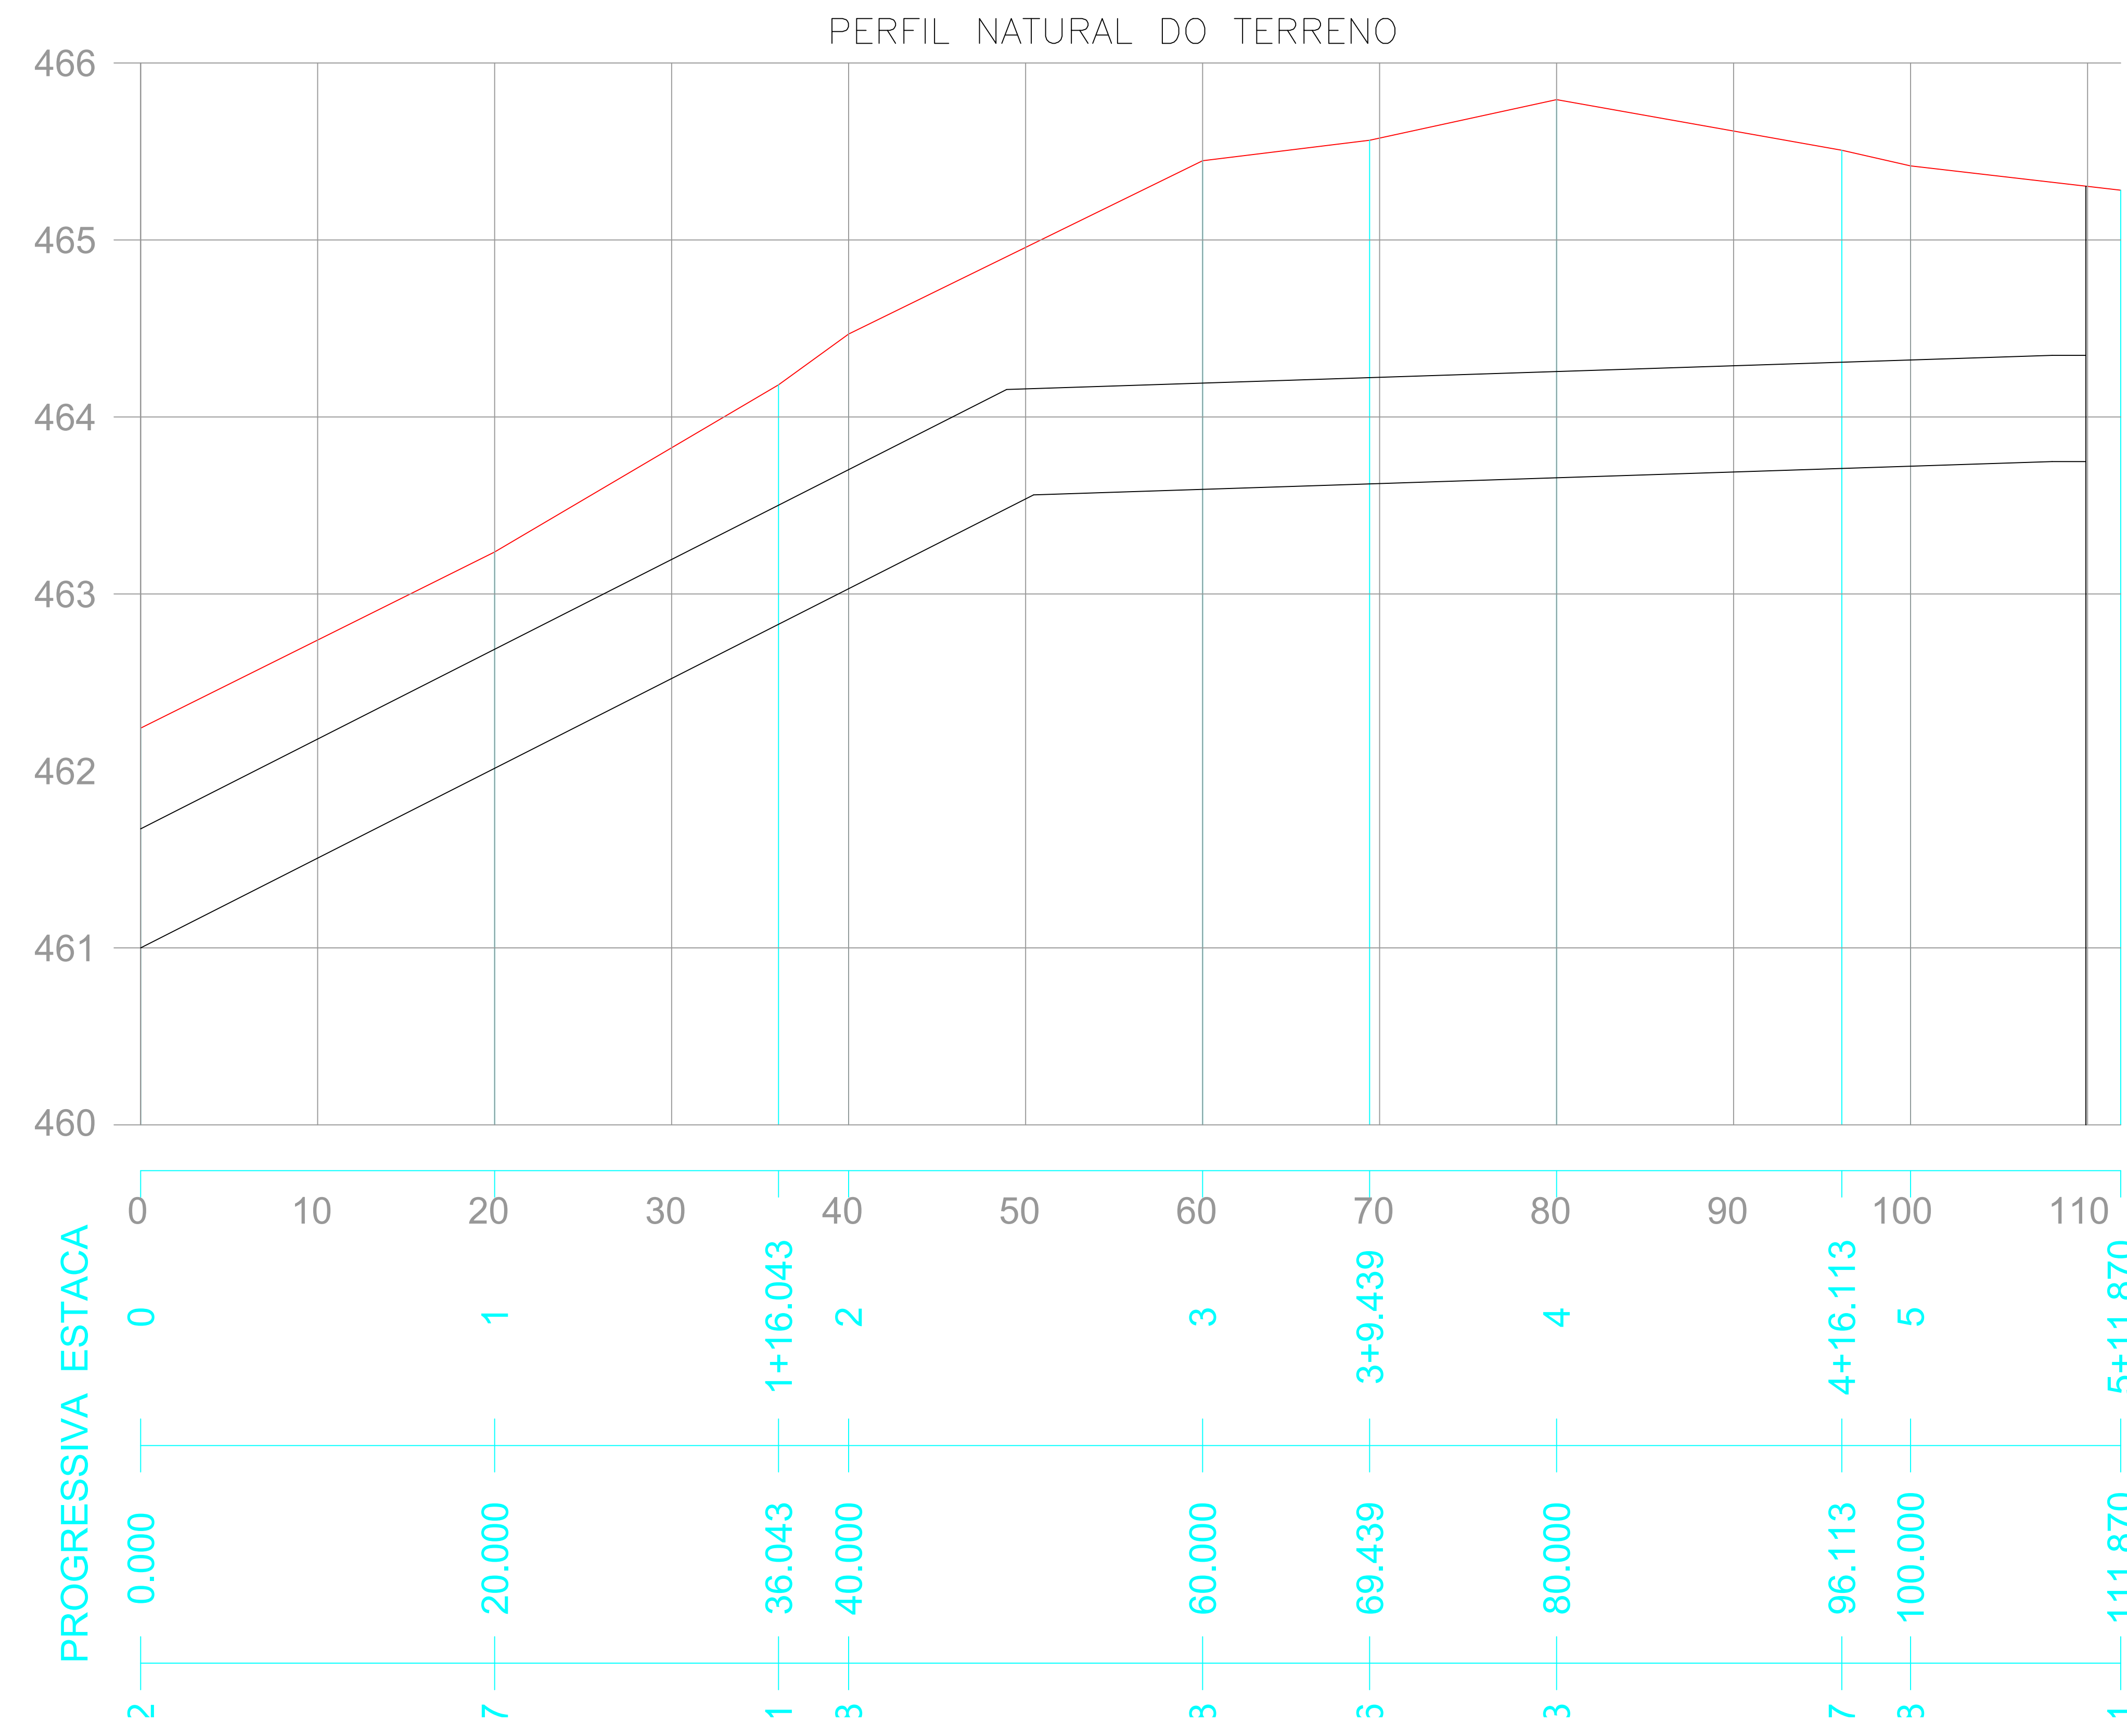


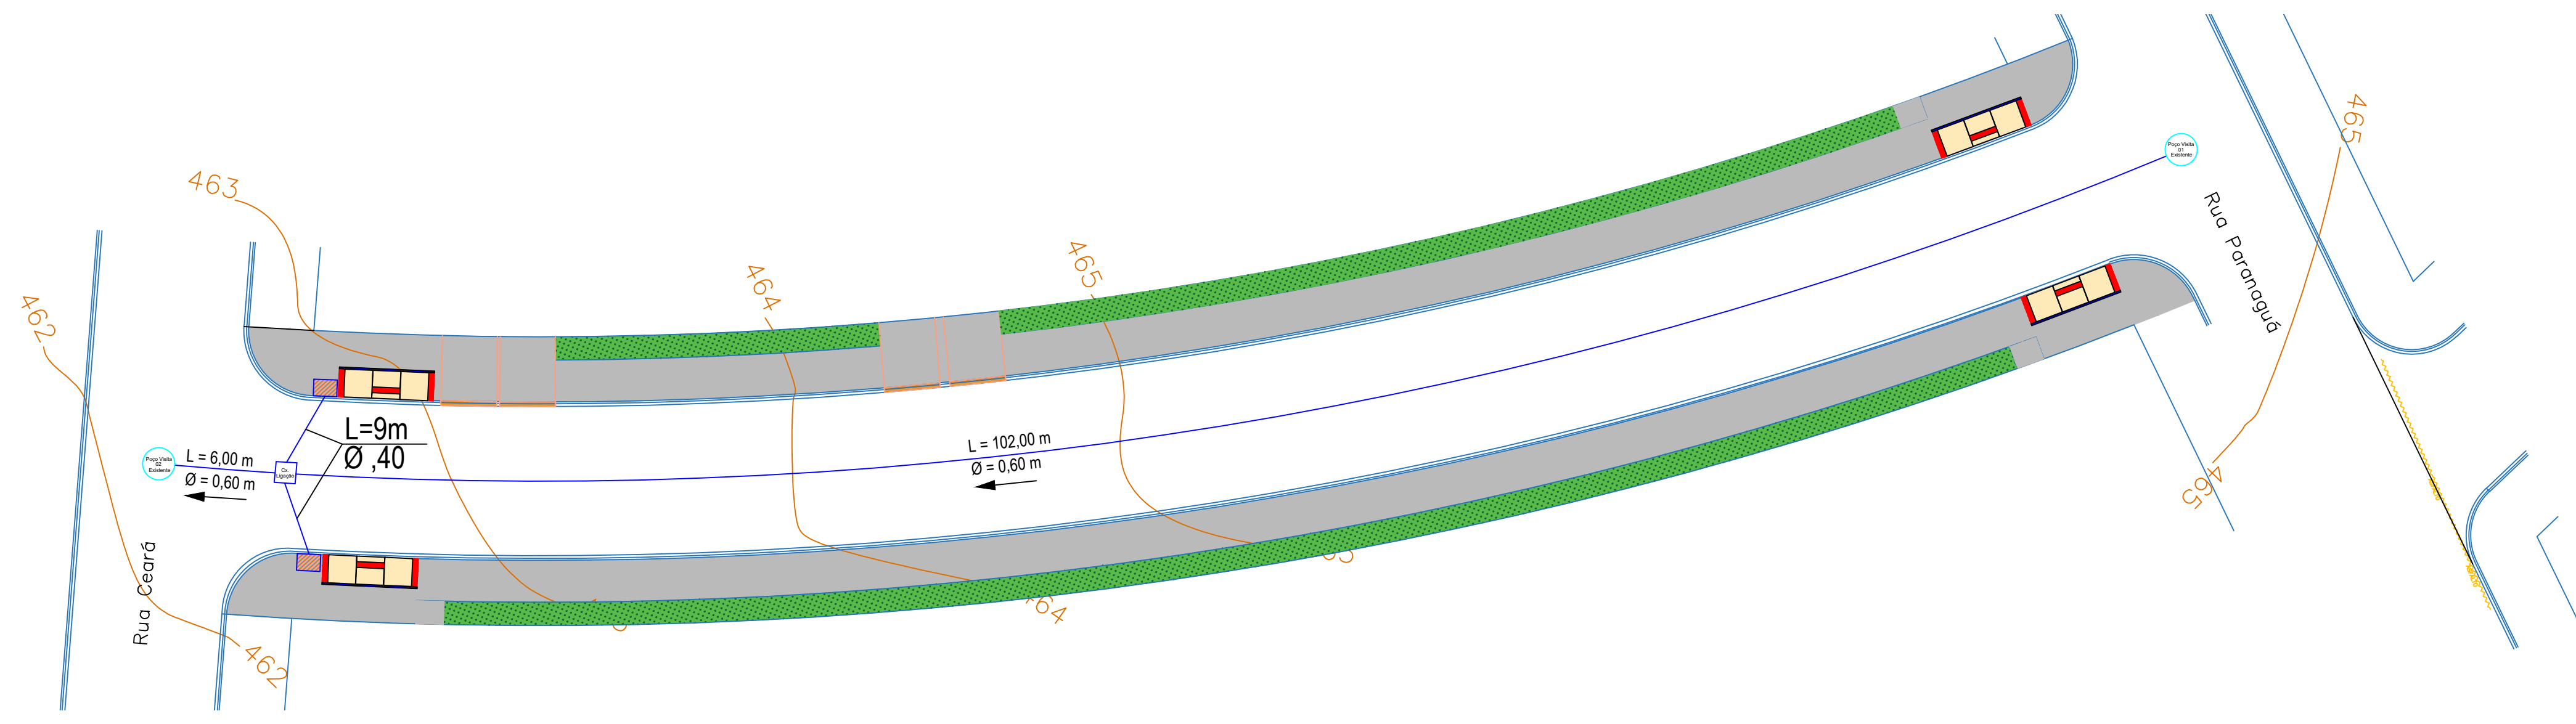

QUADRO QUANTITATIVO	
VOLUME DE ESCAVAÇÃO	206,15 m³
REATERRO MECANIZADO	112,39 m³
REATERRO MANUAL	41,56 m³
TUBO Ø40	9,00 m
TUBO Ø60	108,00 m
BOCA DE LOBO	02 un
POÇO DE VISITA	00 un

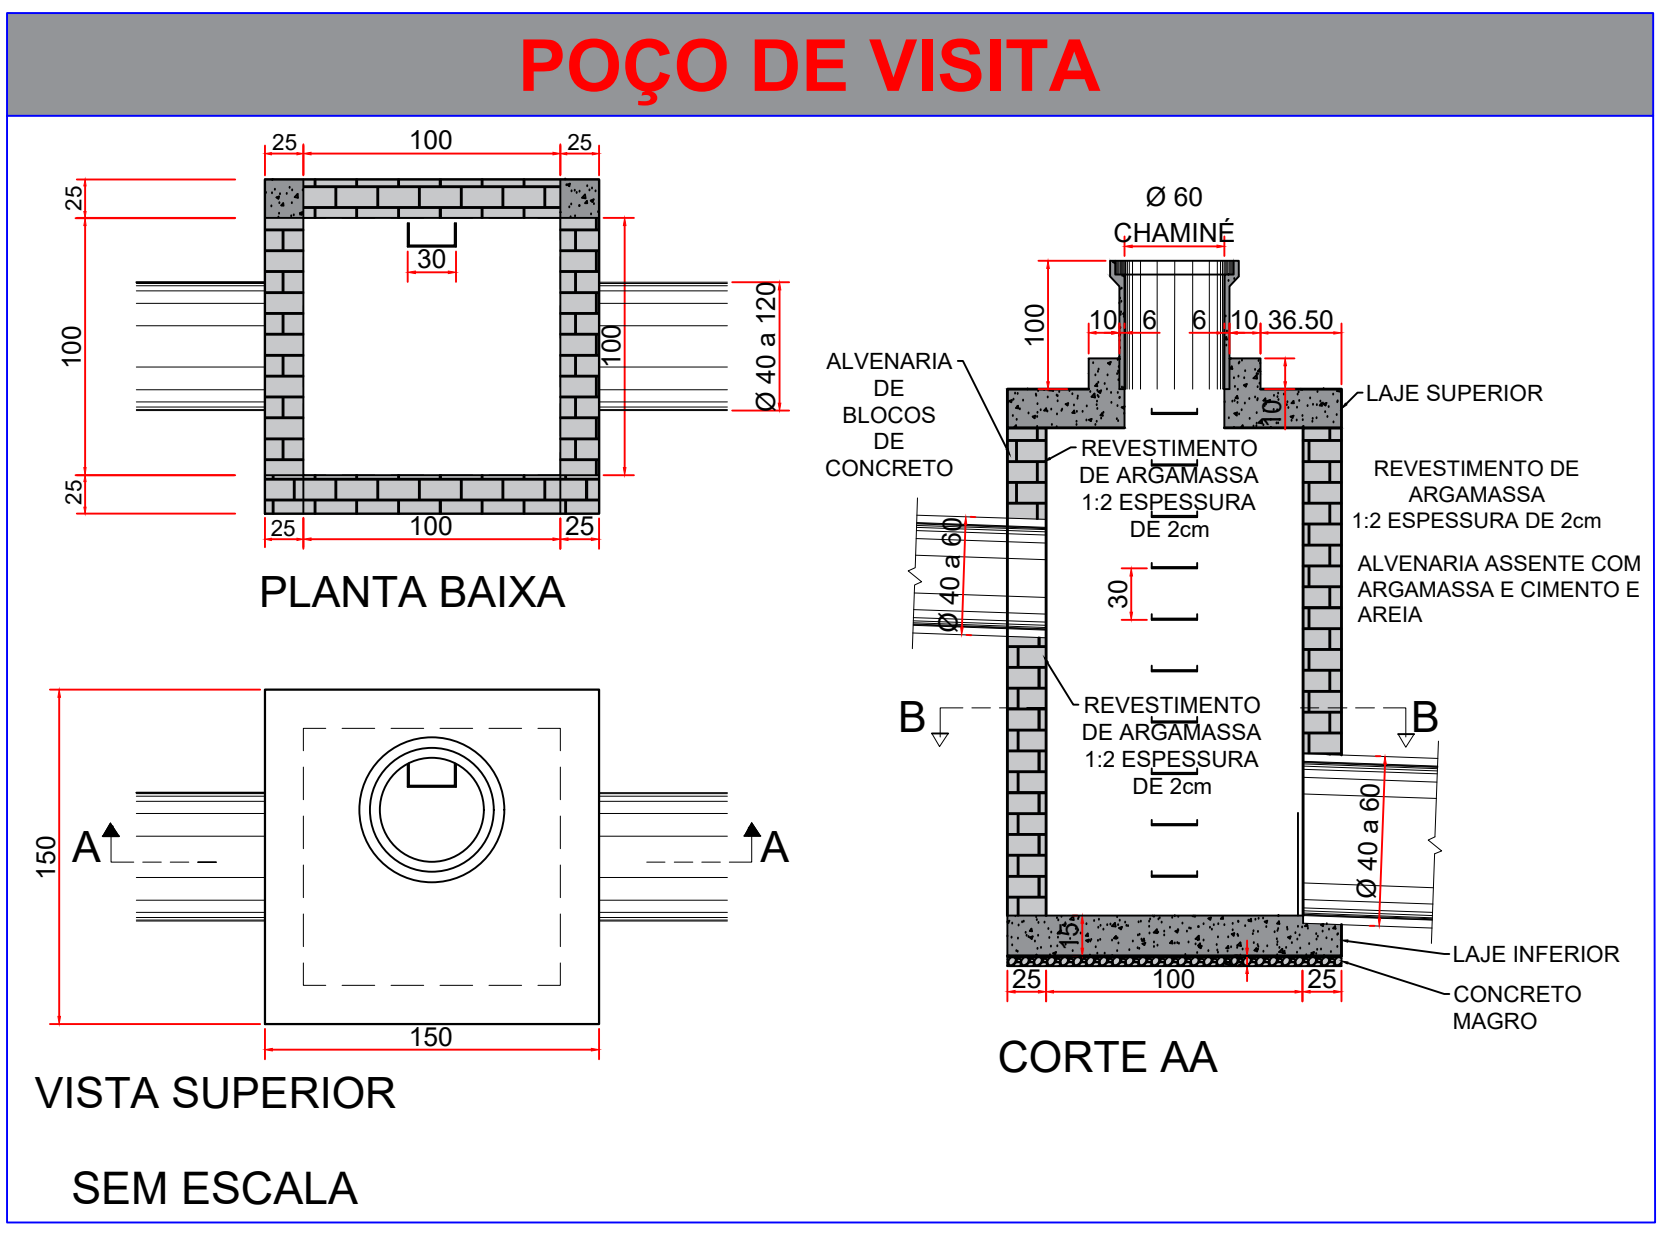

LEGENDA	
BOCA DE LOBO PROJETADA	
POÇO DE VISITA PROJETADO	
TUBO DE Ø40 PROJETADO	
TUBO DE Ø60 PROJETADO	

construtora de obras

AVENIDA RIO BRANCO, 762 SALA 15 - CEP:87015-380 MARINGÁ-PR
e-mail: concretizainga@gmail.com

CONTRATANTE:
PREFEITURA MUNICIPAL DE ENGENHEIRO BELTRÃO

PROJETO:
PROJETO DE PAVIMENTAÇÃO ASFÁLTICA EM C.B.U.Q.

LOCAL:
AVENIDA PARAGUAY - ENGENHEIRO BELTRÃO

TÍTULO:
PROJETO DE DRENAGEM

FOLHA Nº
01/01

CONCRETIZA MGA. CONST. DE OBRAS LTDA.
JOSE CARLOS CARDOSO
ENGENHEIRO CIVIL
CREA PR-27.142/D