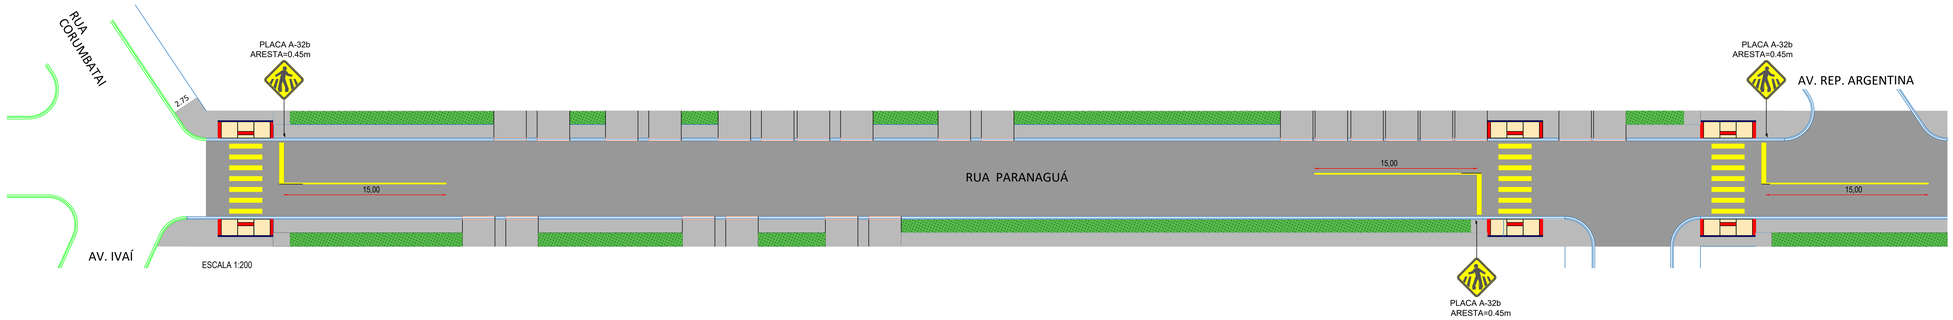

PLACA DE REGULAMENTAÇÃO

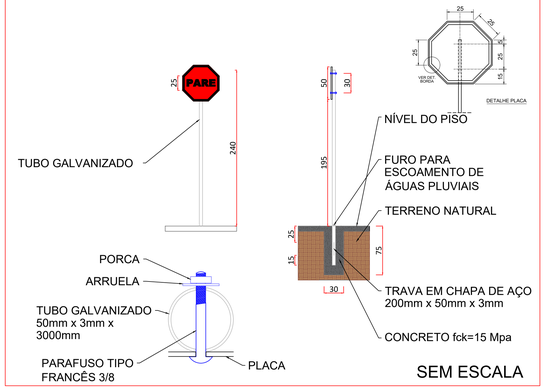

SEM ESCALA

PLACA DE ADVERTÊNCIA

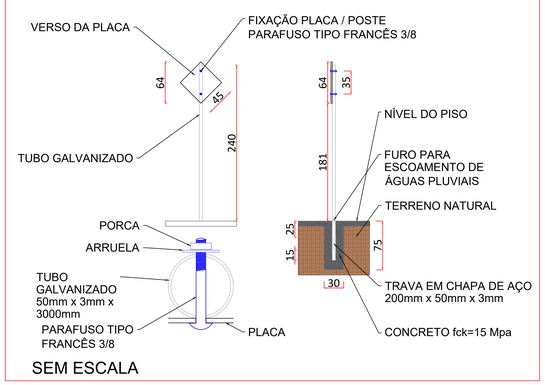

SEM ESCALA

TRAVESSIA DE PEDESTRE

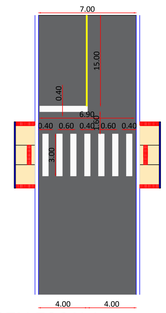

SEM ESCALA

QUADRO DE LEGENDA

SINALIZAÇÃO	RUA PARANAGUÁ
	03 unid.
FAIXA DE RETENÇÃO BRANCA Largura = 40cm	4,56 m²
FAIXA AMARELA LARGURA = 10cm	4,50 m²
ÁREA = 8,40m²	25,20 m²

Concretiza
construtora de obras.
AVENIDA RIO BRANCO, 762 SALA 15 - CEP:87015-380 MARINGÁ-PR
e-mail: concretizainga@gmail.com

CONTRATANTE :
PREFEITURA MUNICIPAL ENGENHEIRO BELTRÃO

PROJETO :
PROJETO DE PAVIMENTAÇÃO ASFÁLTICA EM C.B.U.Q.

LOCAL :
RUA PARANAGUÁ - ENGENHEIRO BELTRÃO

FOLHA Nº
01/01

TÍTULO :
PROJETO DE SINALIZAÇÃO VIÁRIA

José Carlos Cardoso
Assinado de forma digital por José Carlos Cardoso
Dados: 2024.02.19 11:33:34 -03'00'
CONCRETIZA MGÁ. CONST. DE OBRAS LTDA.
JOSÉ CARLOS CARDOSO
ENGENHEIRO CIVIL

R00 - 19/02/2024