

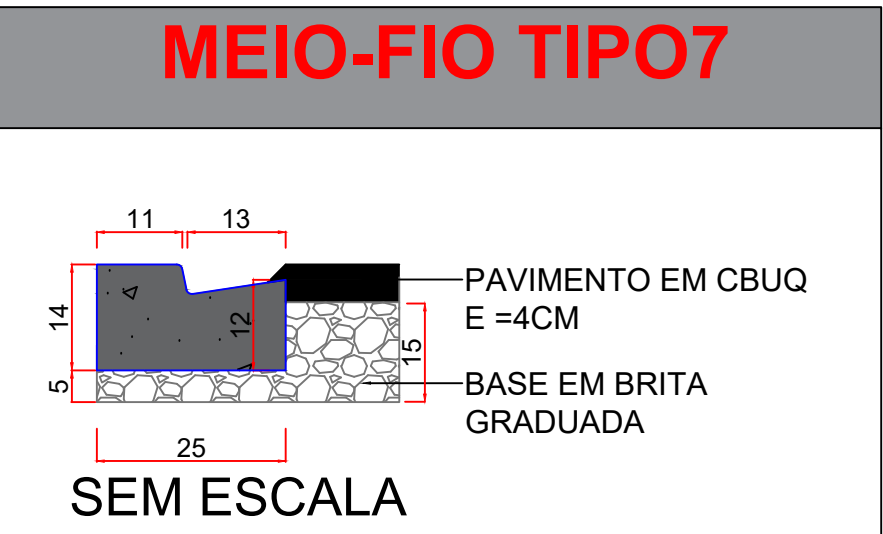
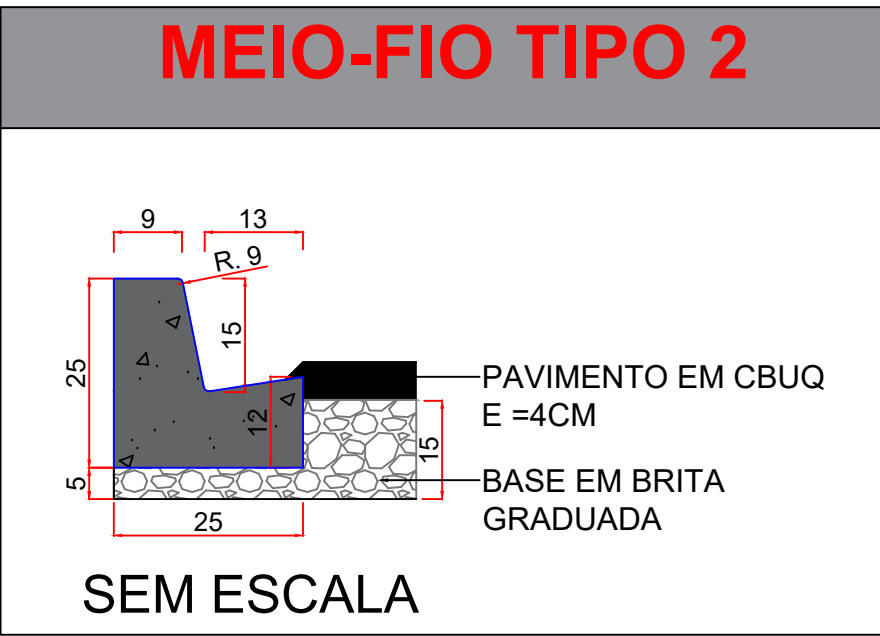
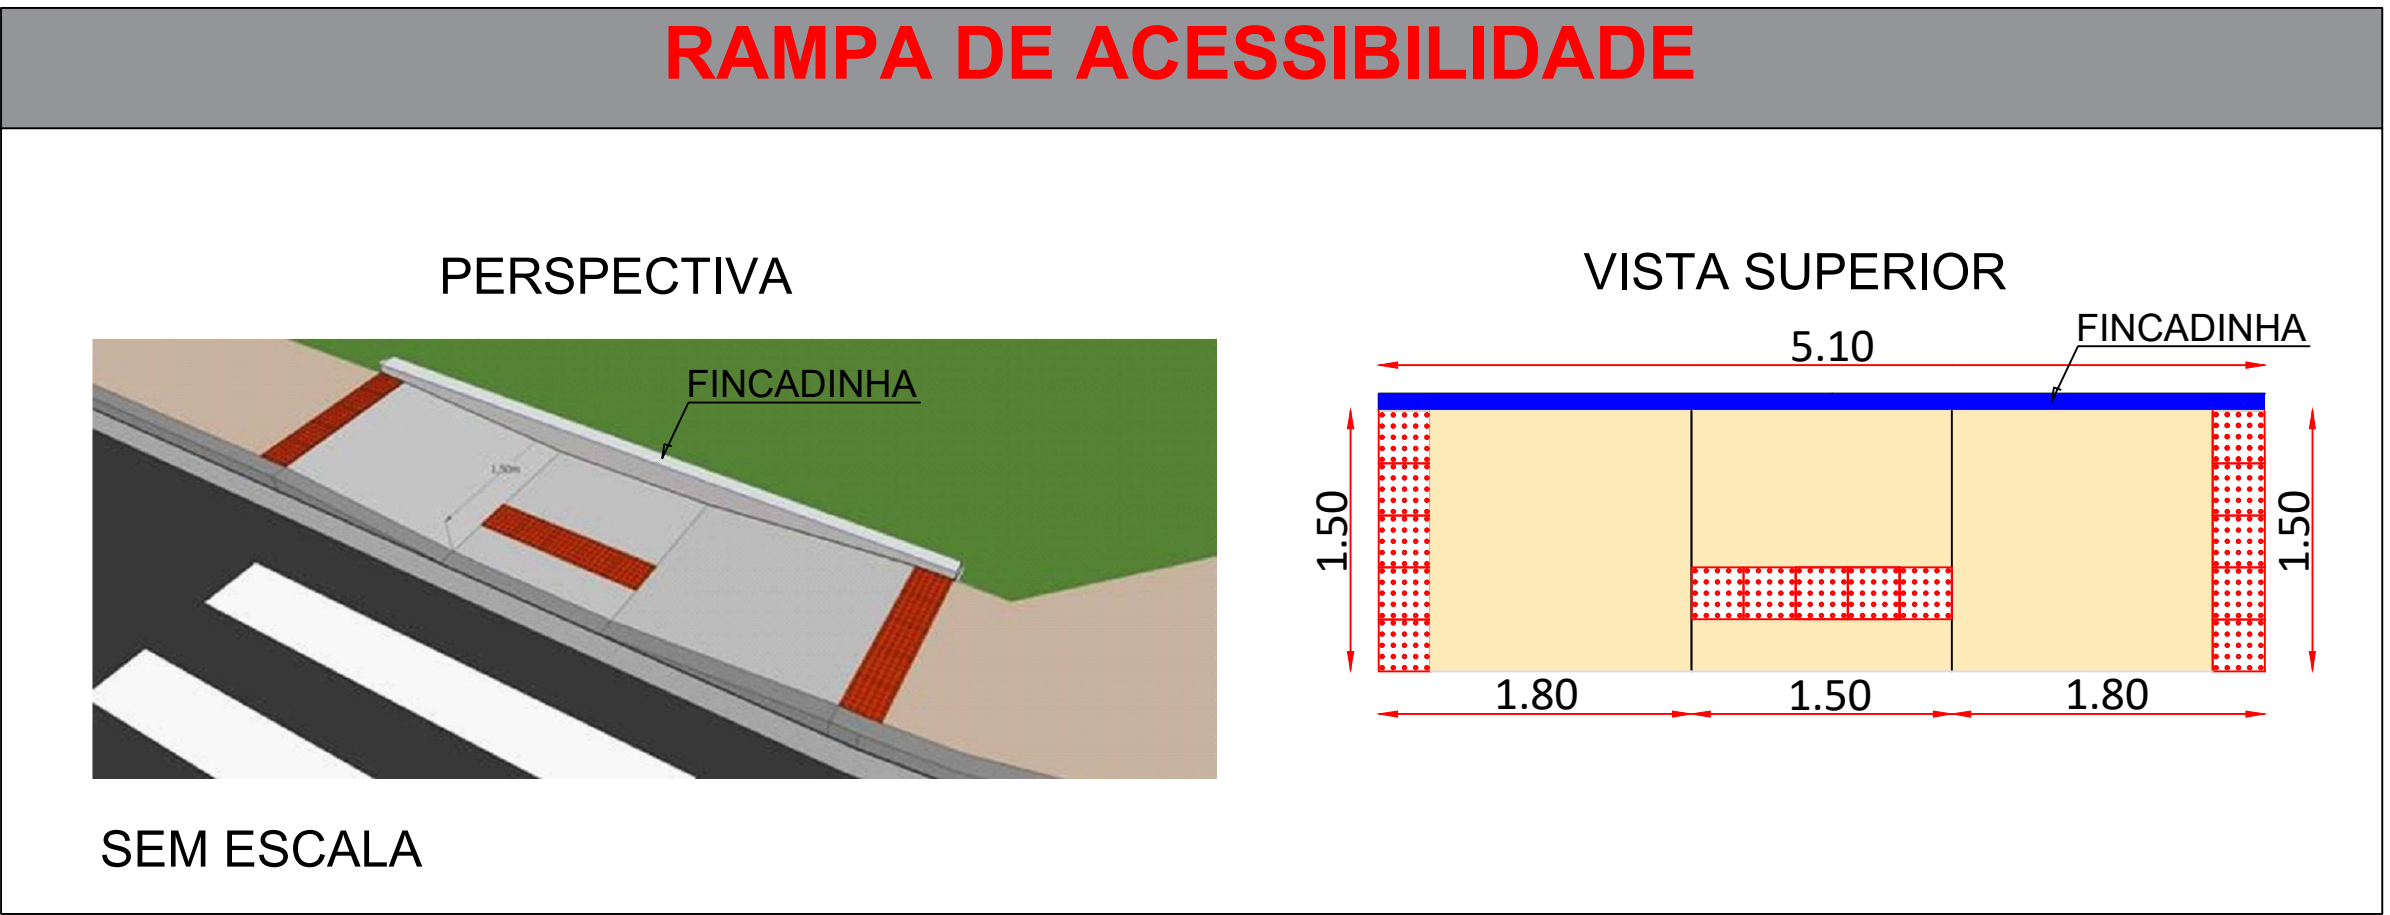
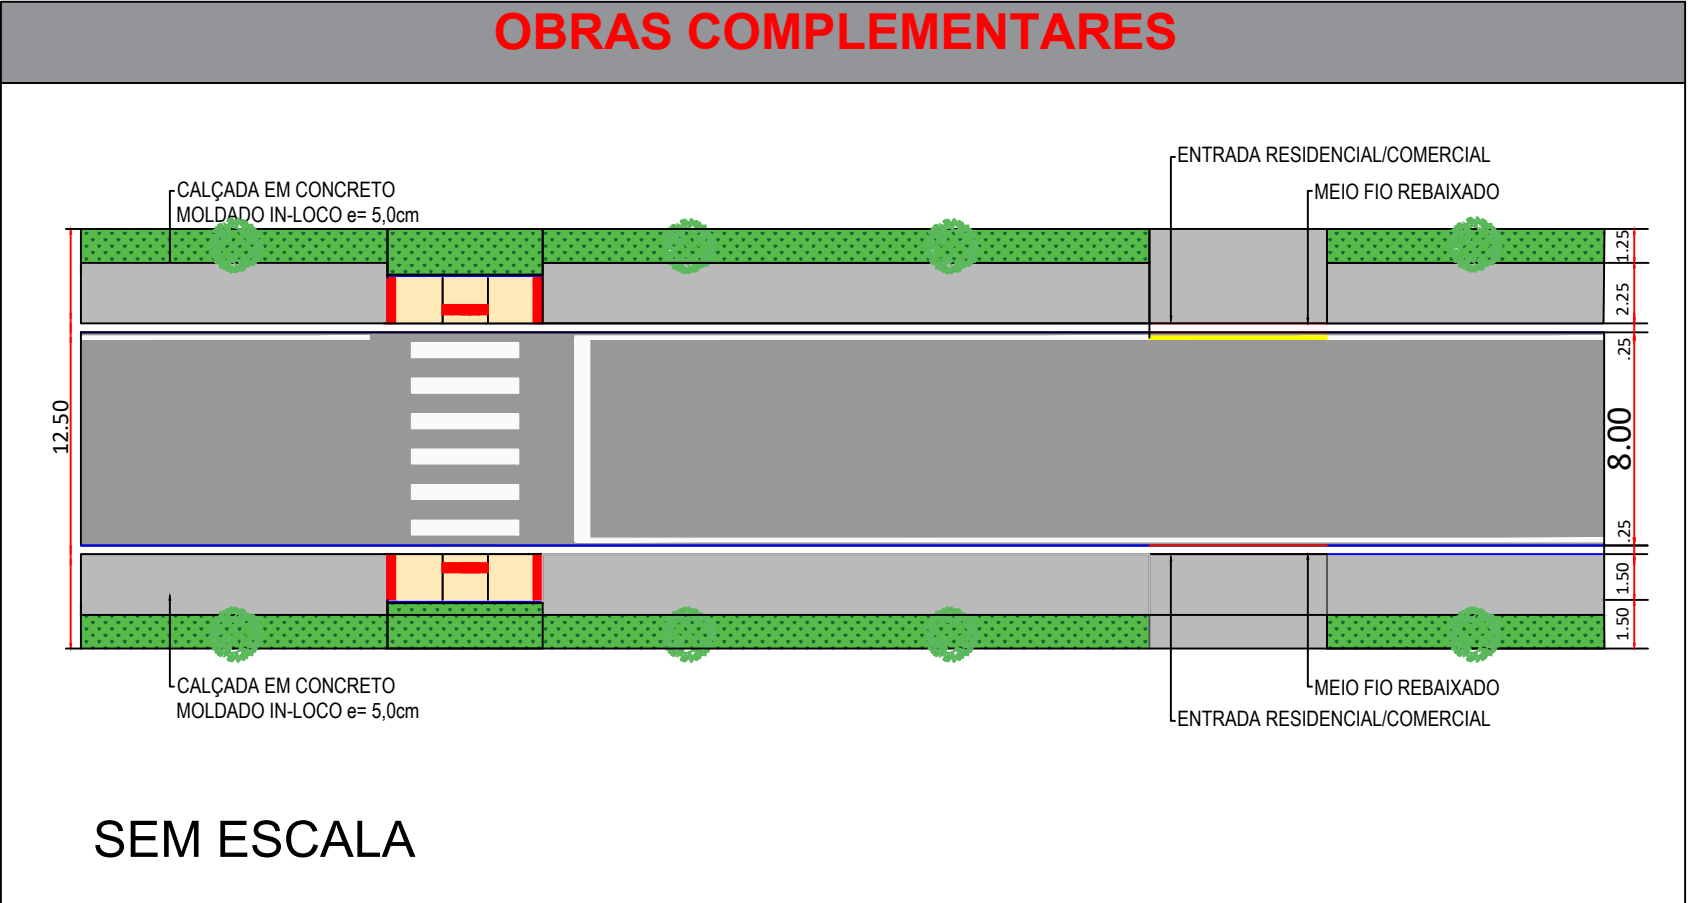
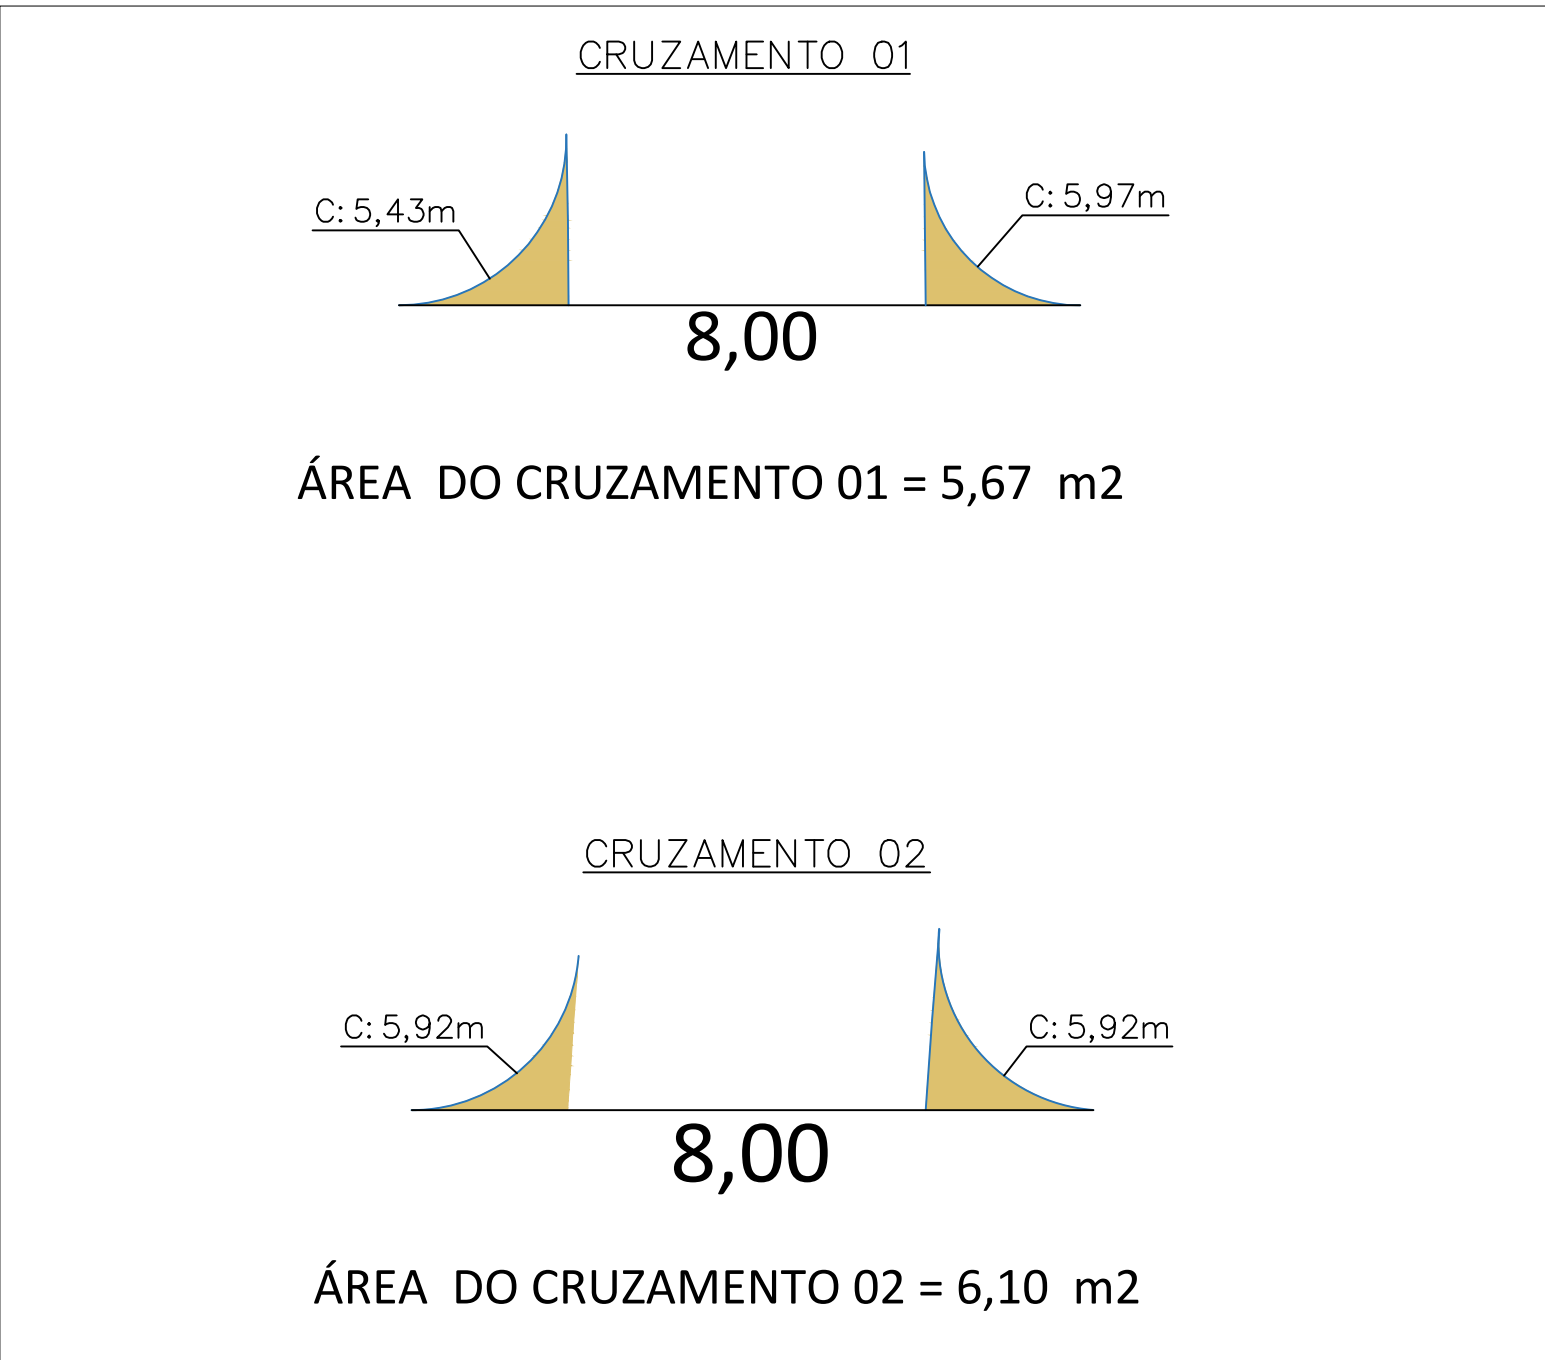


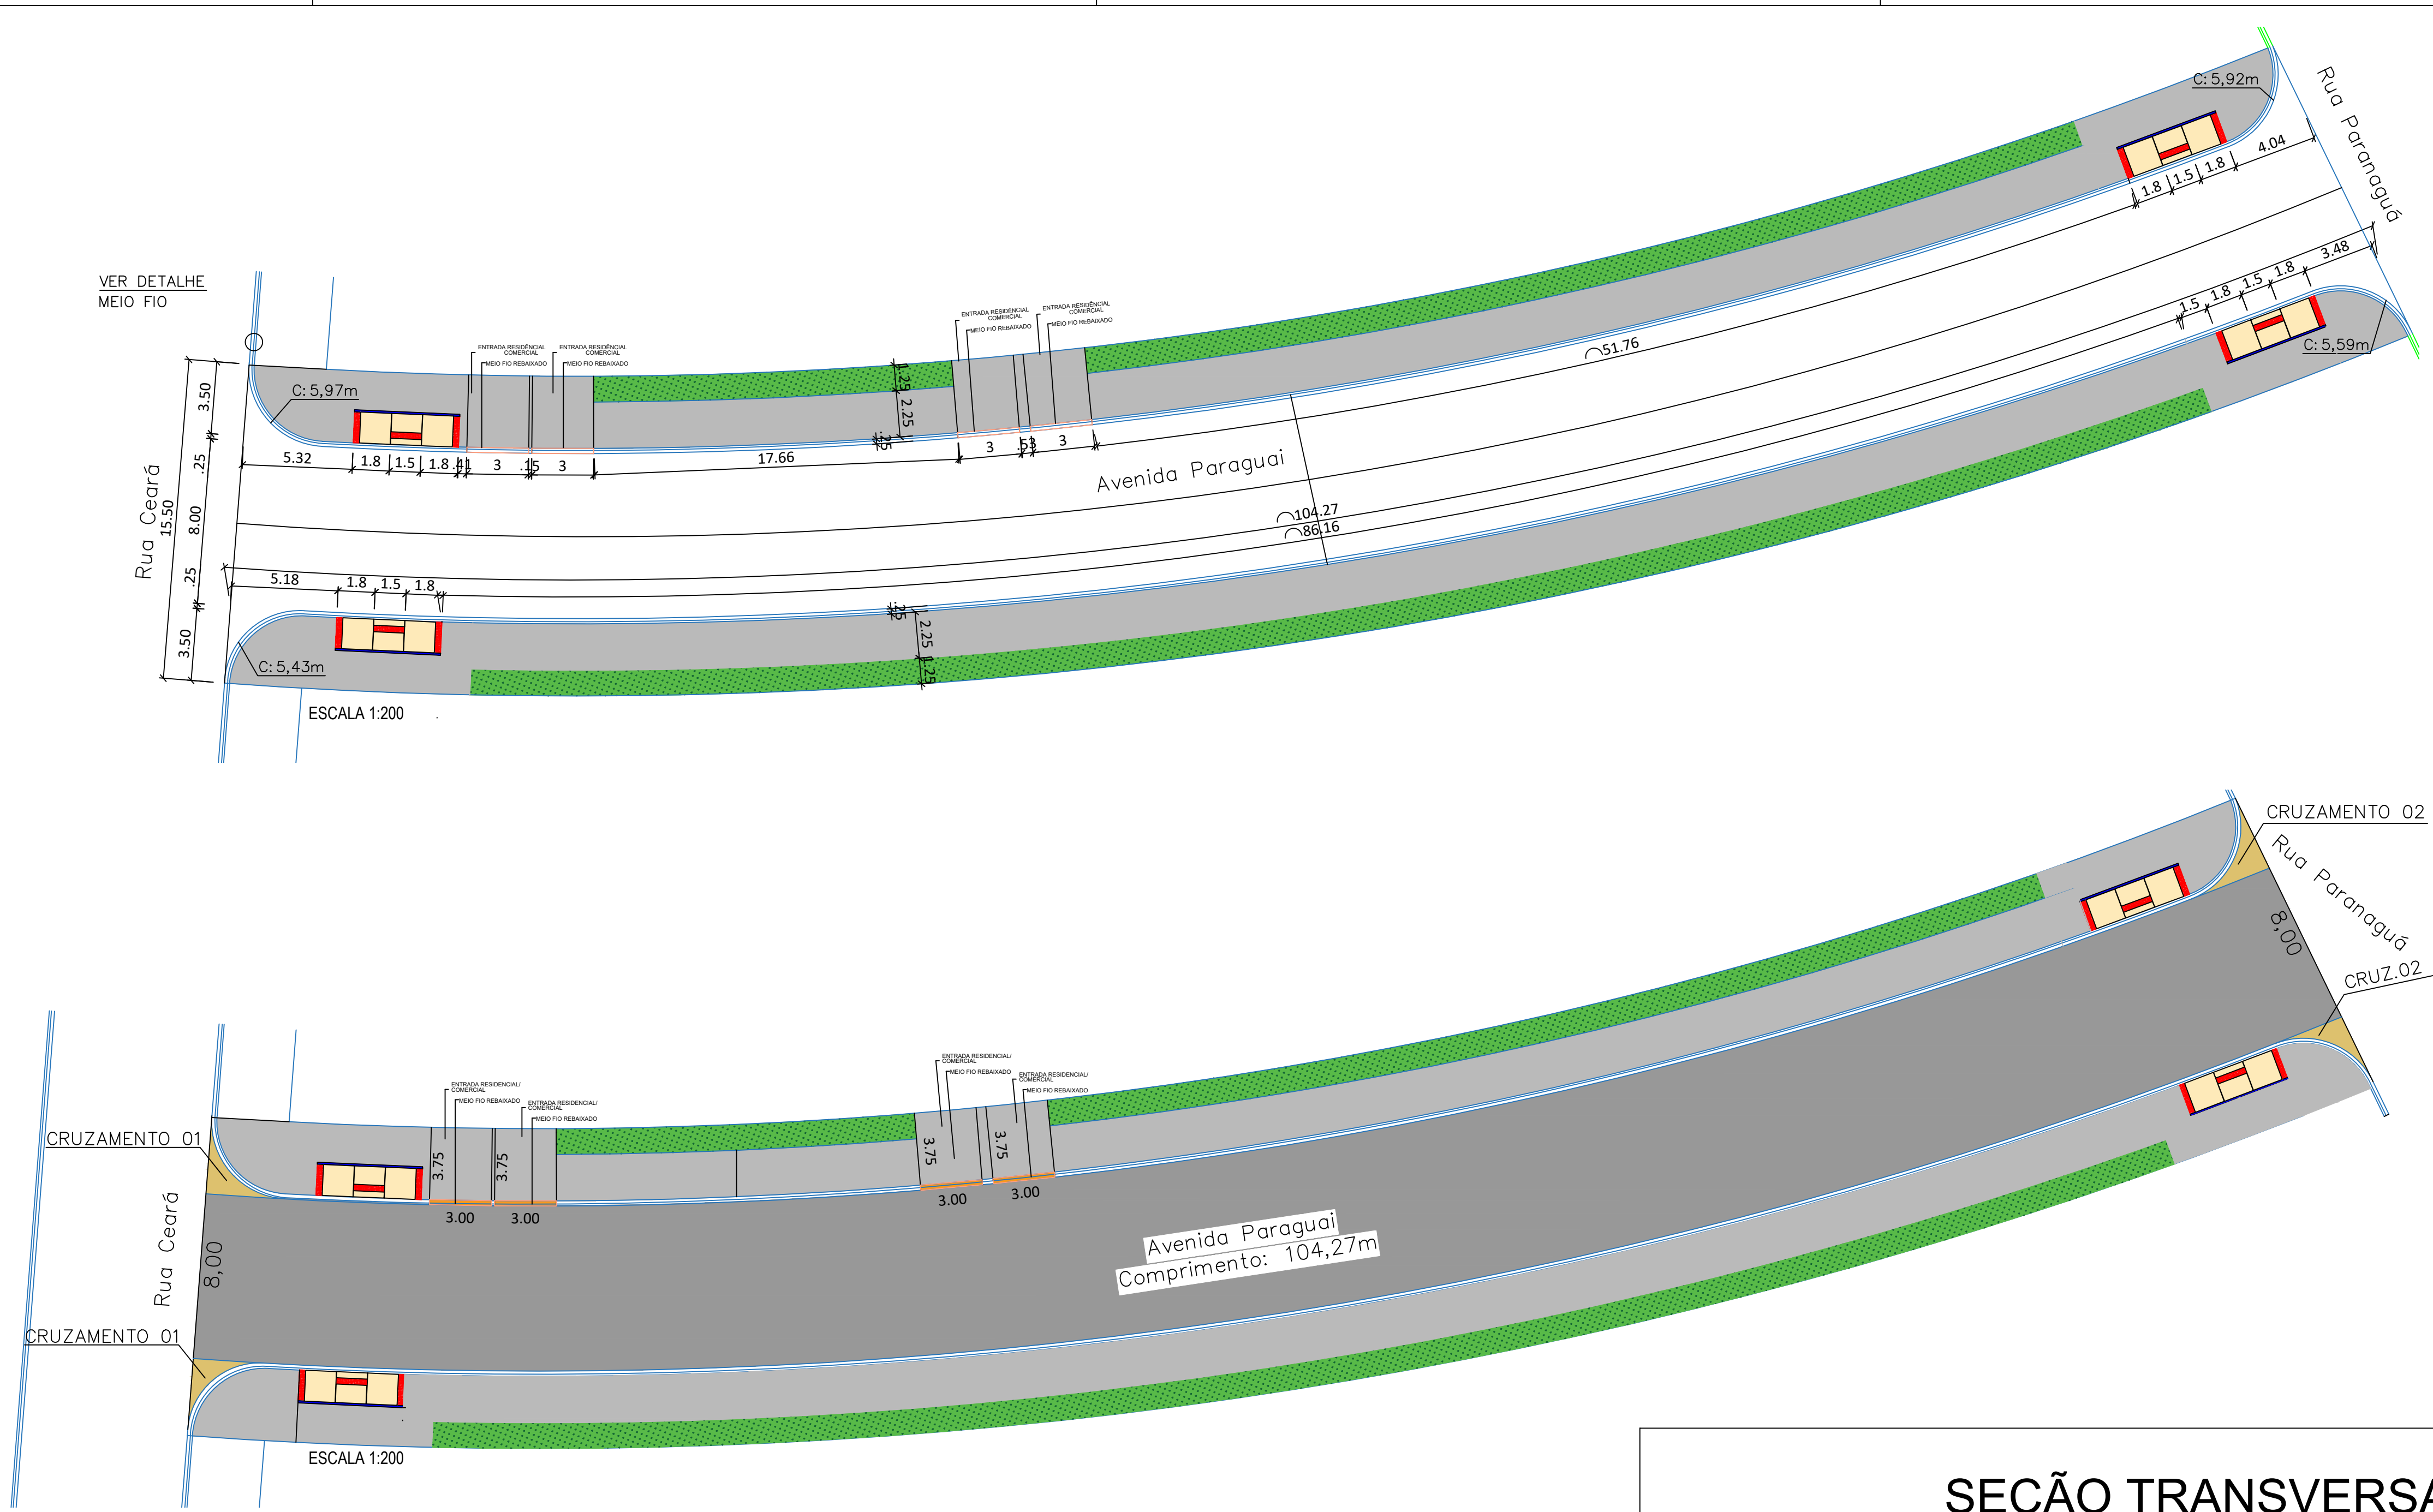

QUADRO QUANTITATIVO	
TRECHO	RUA PARAGUAI
EXTENSÃO	104,27 m
IMPRIMAÇÃO	862,36 m ²
PINTURA DE LIGAÇÃO	862,36 m ²
CBUQ e = 4CM	76,23 t
BASE BRITA GRAD. e = 15CM	132,06 m ³
CALÇADA e = 6CM	497,68 m ²
MEIO-FIO TIPO 02 TRECHO	204,53 m
MEIO-FIO TIPO 07	12,00 m
RAMPA DE ACESSIBILIDADE	14,00 un.
PLANTIO DE ARVORES	10,00 m ²
PLANTIO DE GRAMA	362,92 m ²
CARACTERÍSTICAS DA VIA	
TRAFEGO (CONFORME IP 04/2004-PREF. SÃO PAULO)	LEVE
NÚMERO "N" CARACTERÍSTICO	4,34x10 ³
CBR DE PROJETO (CONF. ENSAIOS REALIZADOS)	9,80%

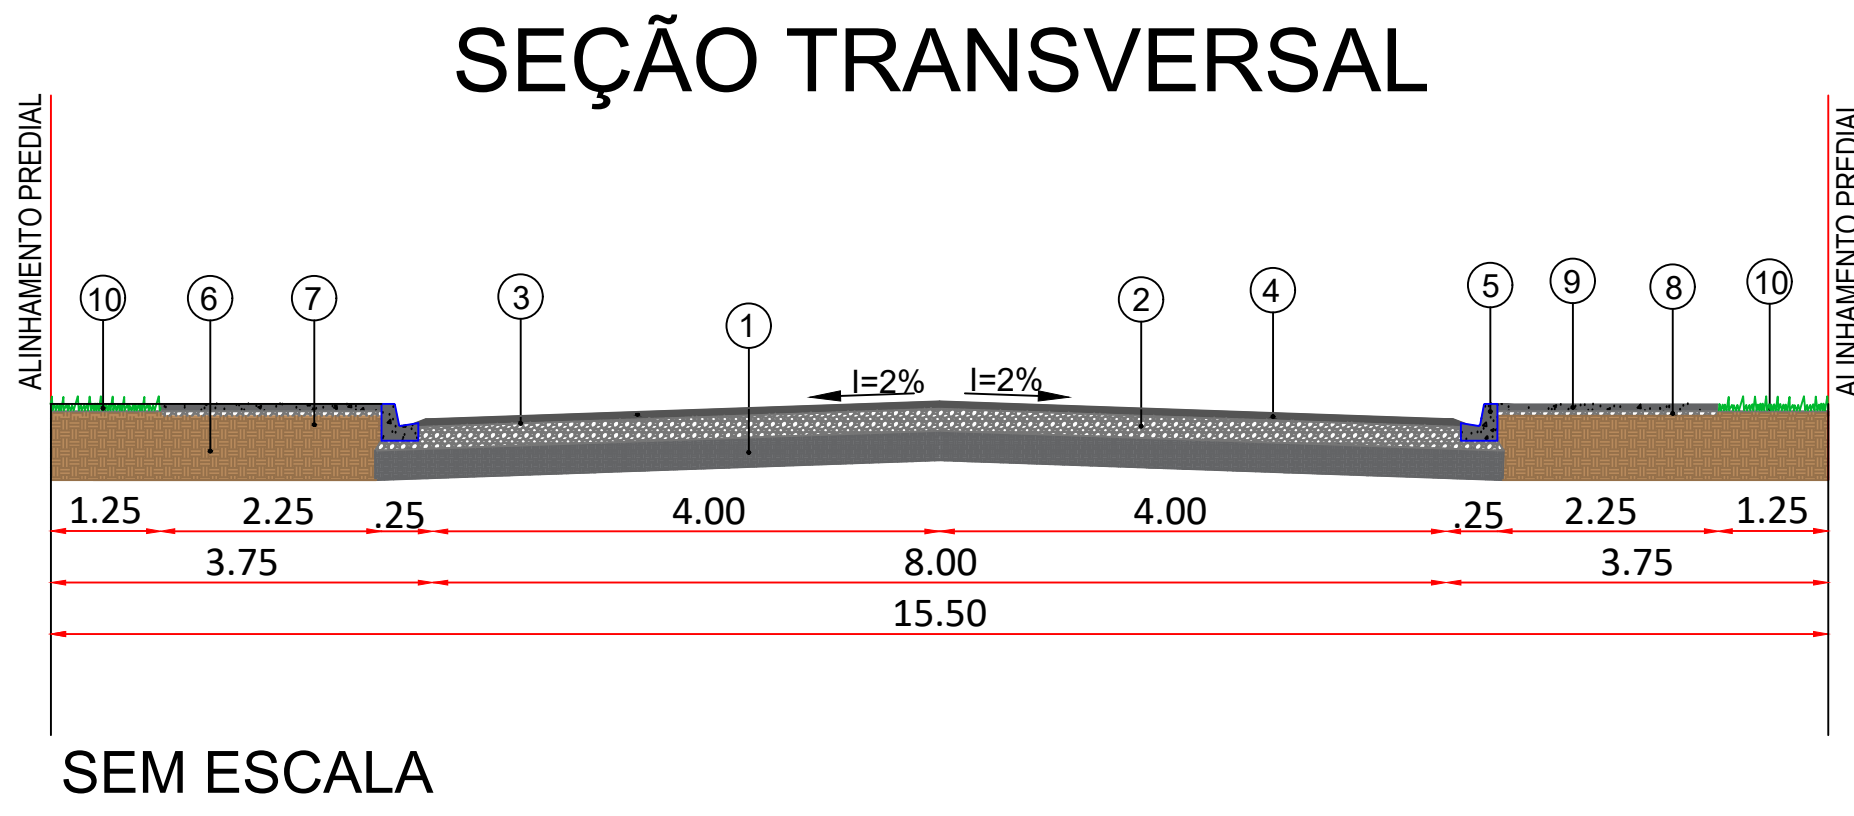

- CAMADAS CONSTITUÍDAS DO PAVIMENTO PARA PISTA DE 8,00m DE LARGURA:
- 1) REGULARIZAÇÃO E COMPACTAÇÃO DO SUB-LEITO 100% P.N. COM ISC MÍNIMO DE 20
 - 2) BASE EM BRITA GRADUADA - ESP. = 15,0cm
 - 3) IMPRIMAÇÃO COM EMULSÃO EAI / PINTURA DE LIGAÇÃO RR-1C
 - 4) CALQ FAIXA "C" - ESP. = 4,0cm
 - 5) MEIO-FIO DE CONCRETO C/SARJETA
 - 6) ATERRO DE PASSEIO C/ SOLO PROVENIENTE DA PRÓPRIA VIA
 - 7) REGULARIZAÇÃO E COMPACTAÇÃO DO PASSEIO 100% P.N.
 - 8) LASTRO DE BRITA - ESP. = 3,0cm
 - 9) CALÇADA EM CONCRETO ESP.= 6,0cm
 - 10) GRAMA EM PLACAS

LEGENDA	
PLANTIO DE GRAMA	
CALÇADA EM CONCRETO	
RAMPA DE ACESSIBILIDADE	
PAVIMENTAÇÃO PROJETADA	
MEIO-FIO EXISTENTE	
MEIO-FIO PROJETADO TIPO 02	
MEIO-FIO PROJETADO TIPO 07	

construtora de obras

AVENIDA RIO BRANCO, 762 SALA 15 - CEP-87015-380 MARINGÁ-PR
e-mail: concretizainga@gmail.com

CONTRATANTE:
PREFEITURA MUNICIPAL DE ENGENHEIRO BELTRÃO

PROJETO:
PROJETO DE PAVIMENTAÇÃO ASFÁLTICA EM C.B.U.Q.

LOCAL:
AVENIDA PARAGUAI - ENGENHEIRO BELTRÃO

TÍTULO:
PROJETO GEOMÉTRICO, SEÇÃO TRANSVERSAL E DETALHAMENTO

FOLHA Nº
01/01

CONCRETIZA M&A CONST. DE OBRAS LTDA.
JOSE CARLOS CARDOSO
ENGENHEIRO CIVIL