PLACA DE REGULAMENTAÇÃO

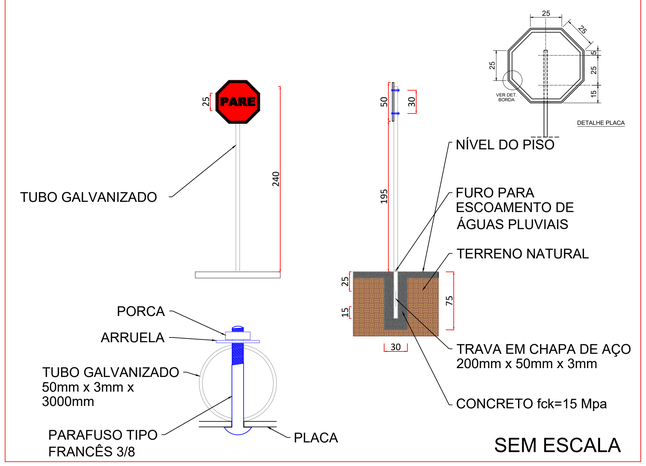

SEM ESCALA

PLACA DE ADVERTÊNCIA

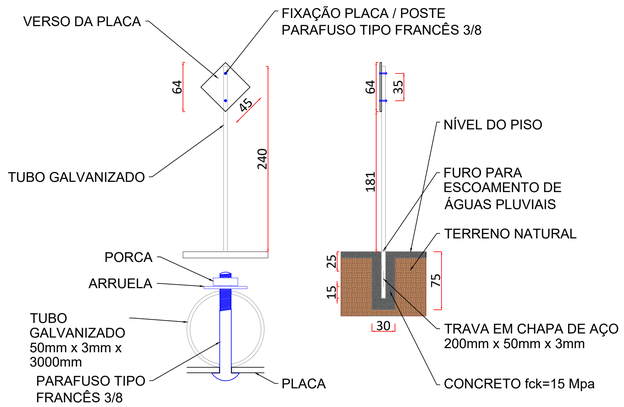

SEM ESCALA

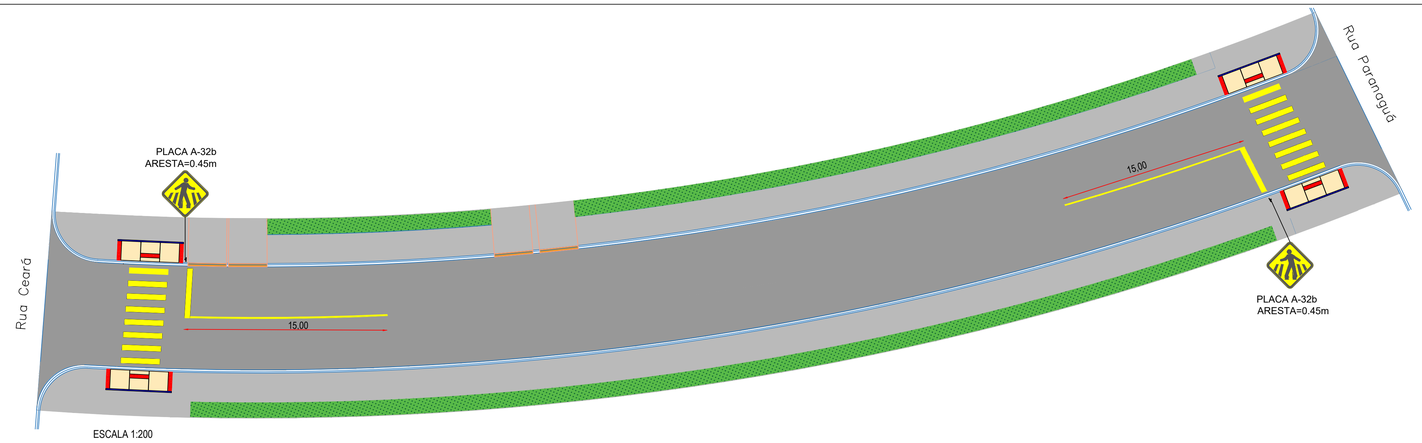

TRAVESSIA DE PEDESTRE

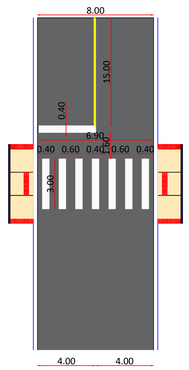

SEM ESCALA

QUADRO DE LEGENDA

SINALIZAÇÃO	RUA PARAGUAI
	02 unid.
FAIXA DE RETENÇÃO BRANCA [redacted] Largura = 40cm	3,04 m²
FAIXA AMARELA LARGURA = 10cm	3,00 m²
ÁREA = 8,40m²	19,20 m²

Concretiza
construtora de obras.

AVENIDA RIO BRANCO, 762 SALA 15 - CEP:87015-380 MARINGÁ-PR
e-mail: concretizainga@gmail.com

CONTRATANTE :
PREFEITURA MUNICIPAL ENGENHEIRO BELTRÃO

PROJETO :
PROJETO DE PAVIMENTAÇÃO ASFÁLTICA EM C.B.U.Q.

LOCAL :
AVENIDA PARAGUAI - ENGENHEIRO BELTRÃO

FOLHA N°
01/01

TÍTULO :
PROJETO DE SINALIZAÇÃO VIÁRIA

José Carlos Cardoso
Assinado de forma digital por José Carlos Cardoso
Dados: 2024.02.19 16:33:33 -03'00'

CONCRETIZA MGA. CONST. DE OBRAS LTDA.
JOSÉ CARLOS CARDOSO
ENGENHEIRO CIVIL