
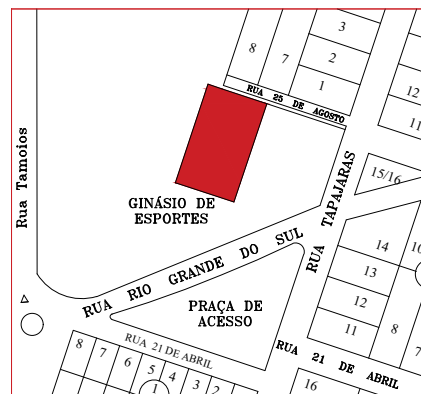
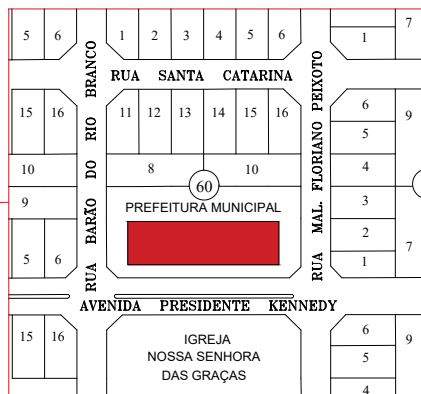


PLANTA LOCALIZAÇÃO

ESC.: SEM ESCALA

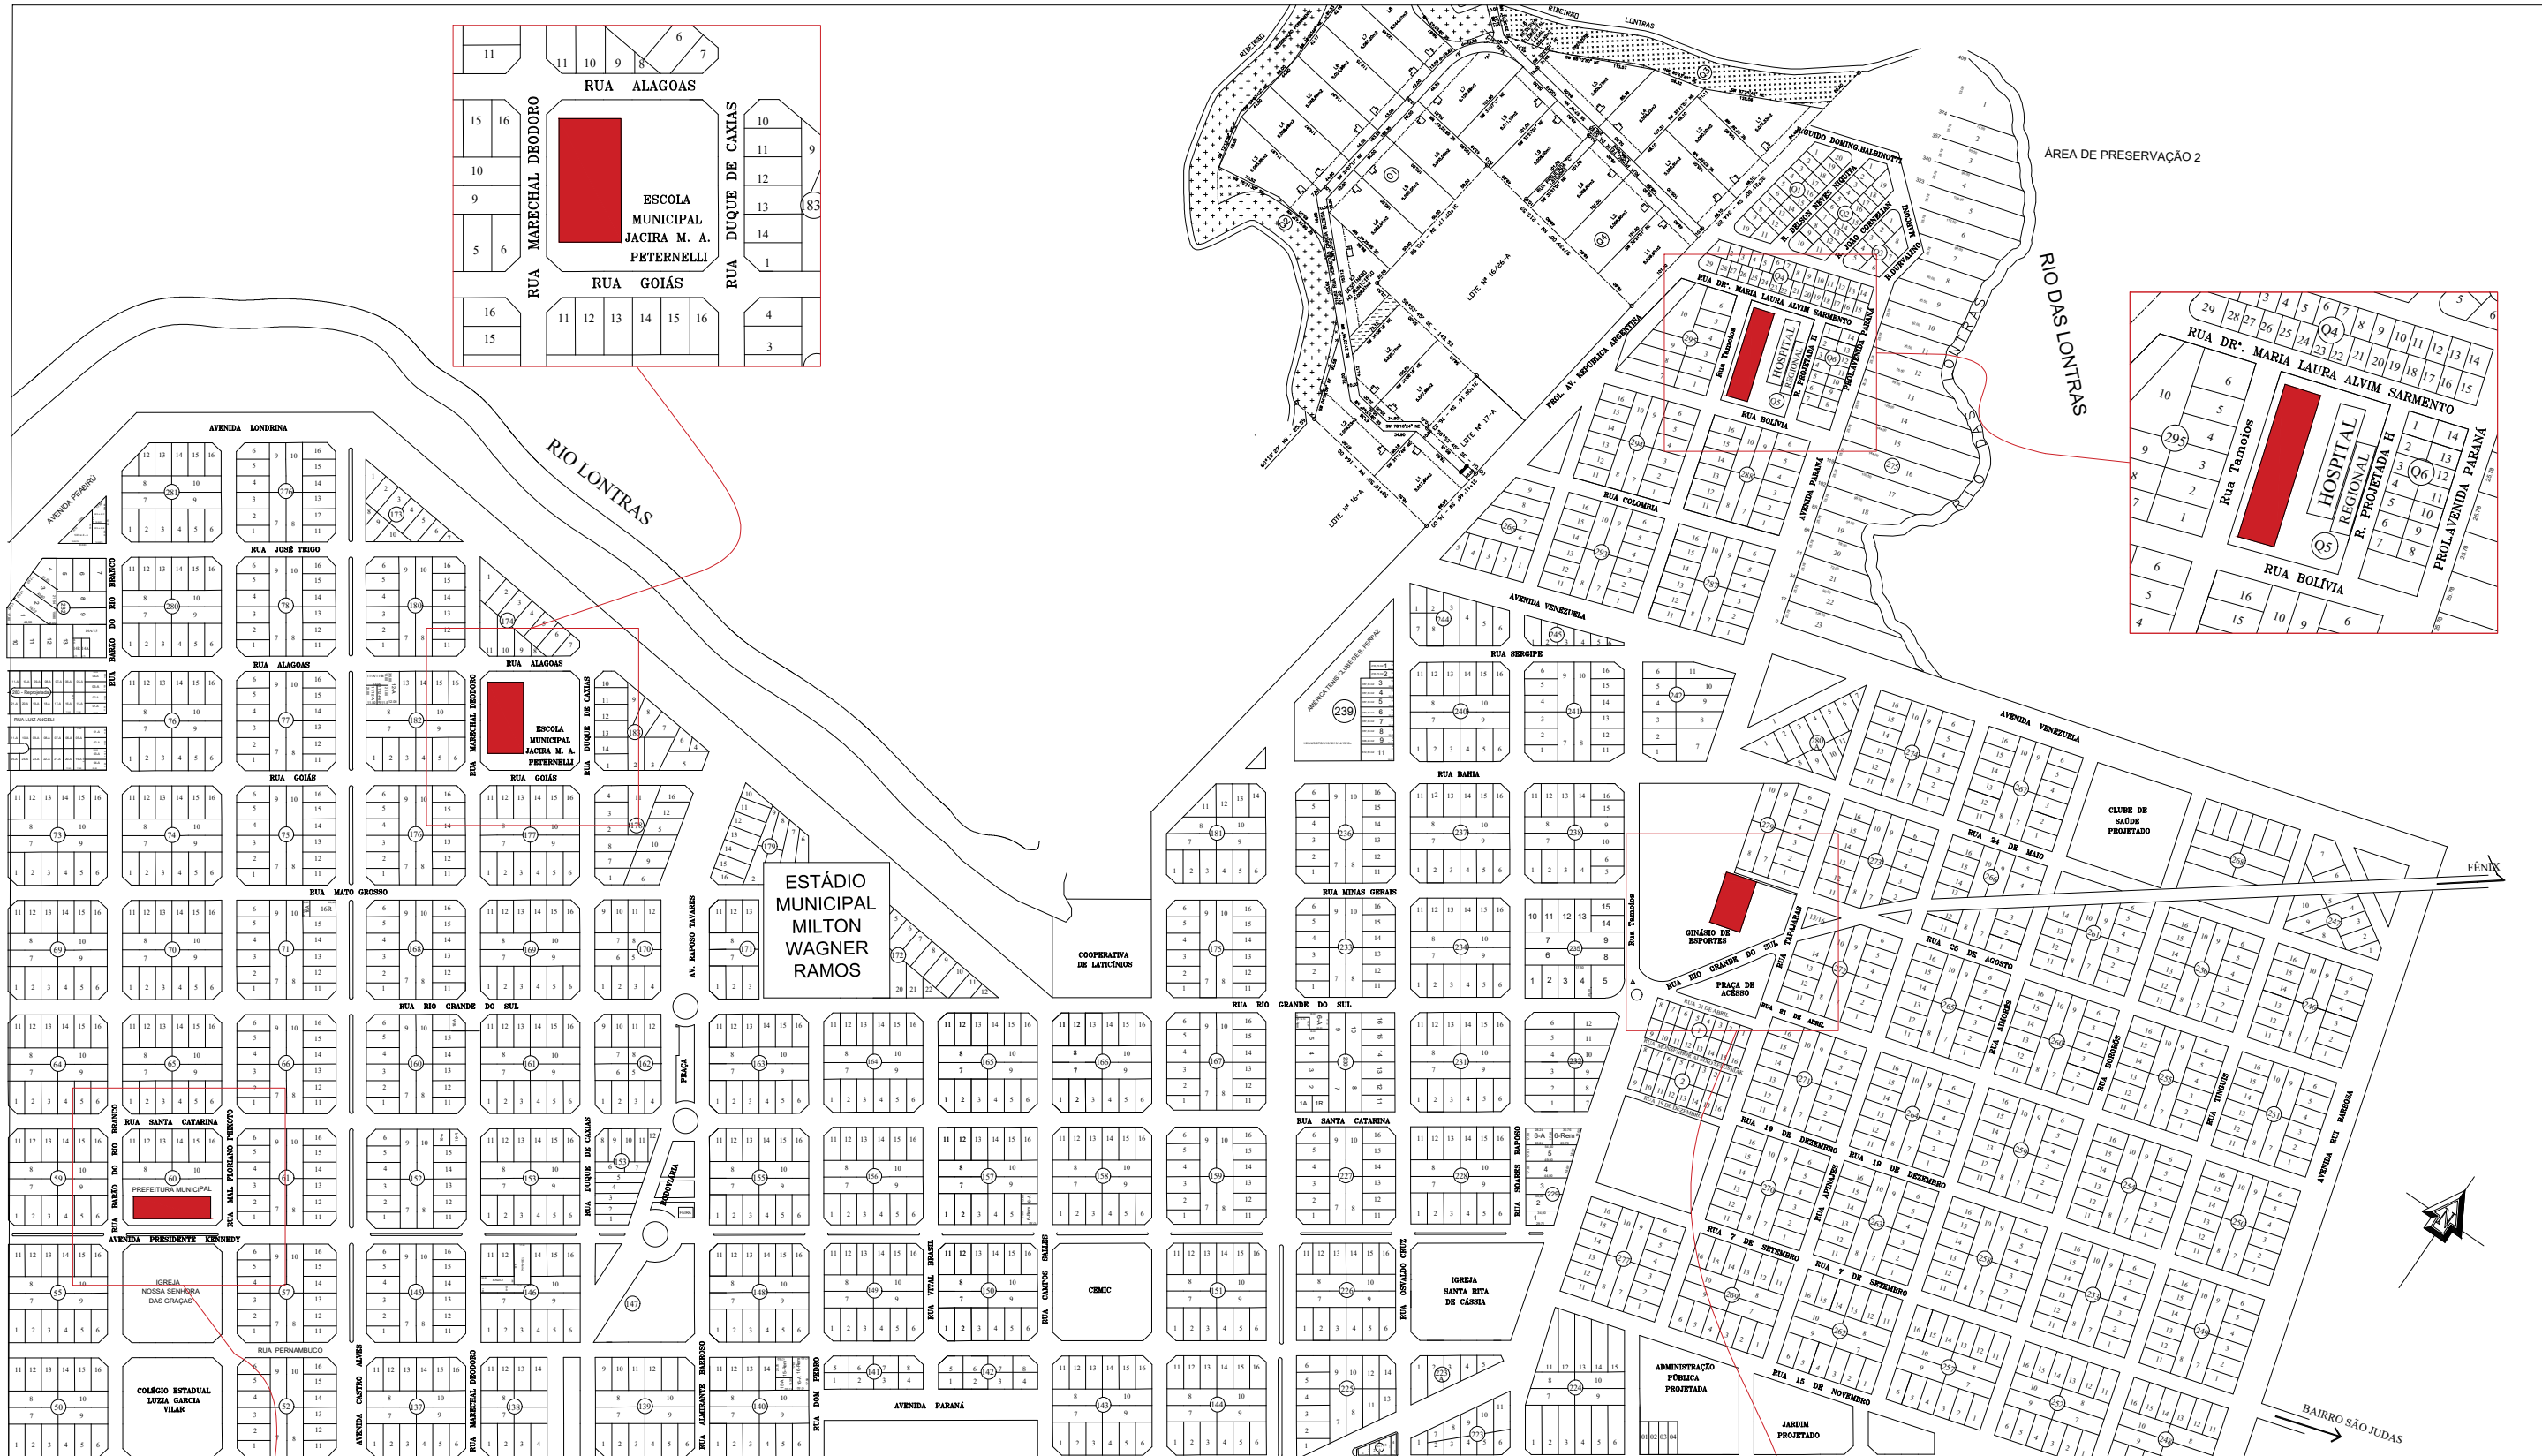

MAPA LOCALIZAÇÃO - SISTEMA FOTOVOLTAICO

Município de Barbosa Ferraz - PR

DATA: 30/08/2024
ESCALA: SEM ESCALA

Local: Município de Barbosa Ferraz - Paraná

Marcelo Ferreira da Costa
Eng. Civil CREA-PR:285282/D