
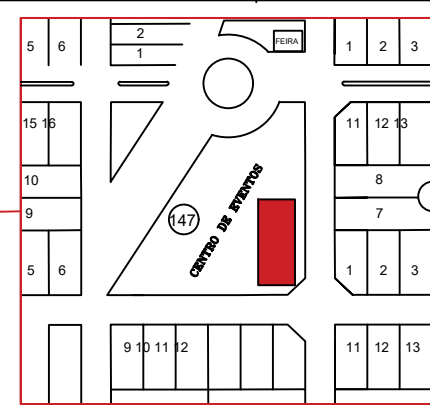
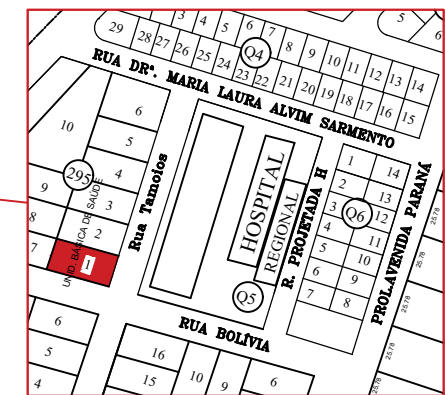
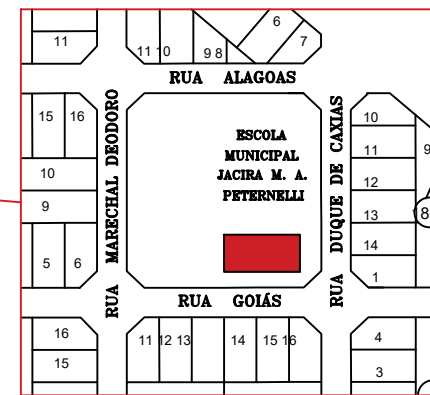
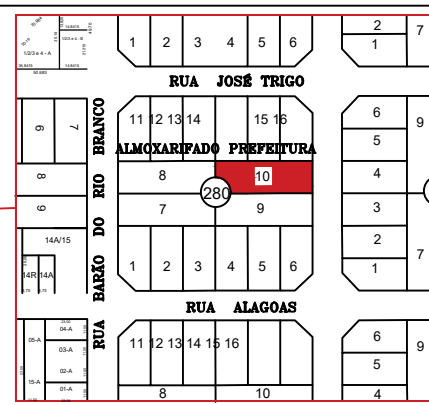


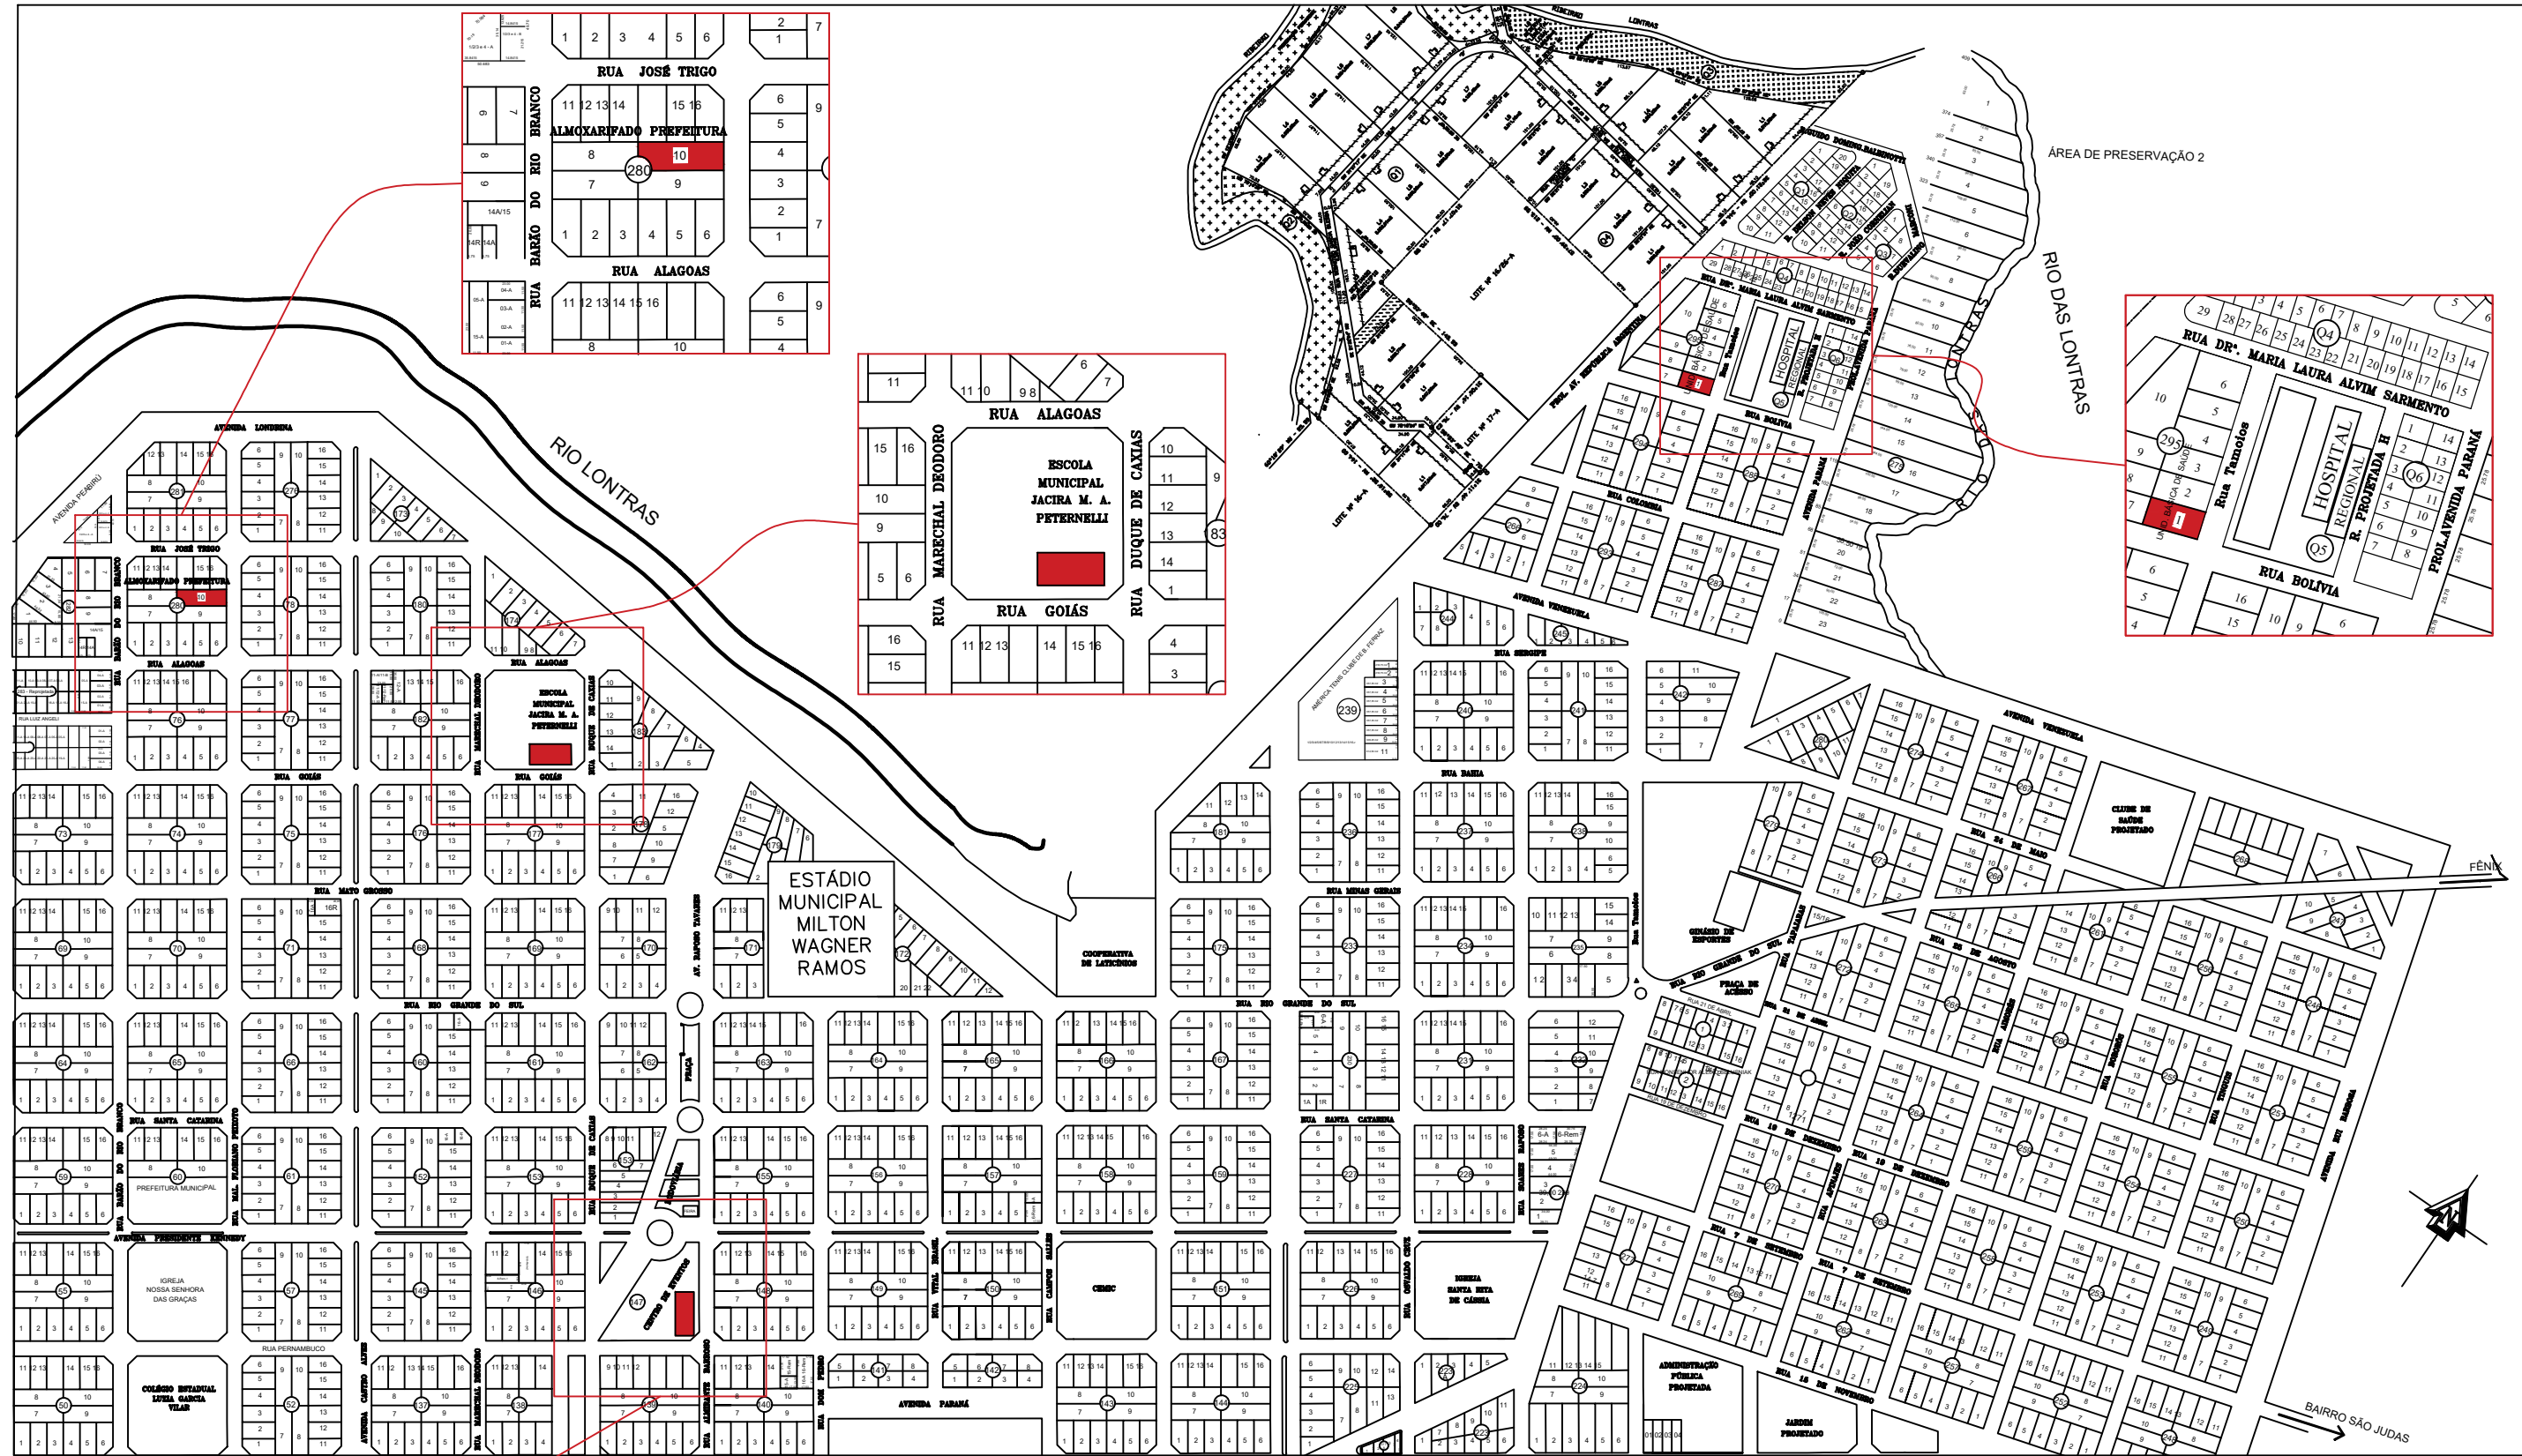

PLANTA LOCALIZAÇÃO

ESC.: SEM ESCALA

MAPA LOCALIZAÇÃO - SISTEMA FOTOVOLTAICO		
Município de Barbosa Ferraz - PR		
DATA:	04/11/2024	ESCALA:
SEM ESCALA		
Local: Município de Barbosa Ferraz - Paraná		
Marcelo Ferreira da Costa Eng. Civil CREA-PR:285282/D		