




DETALHE ARMADURA

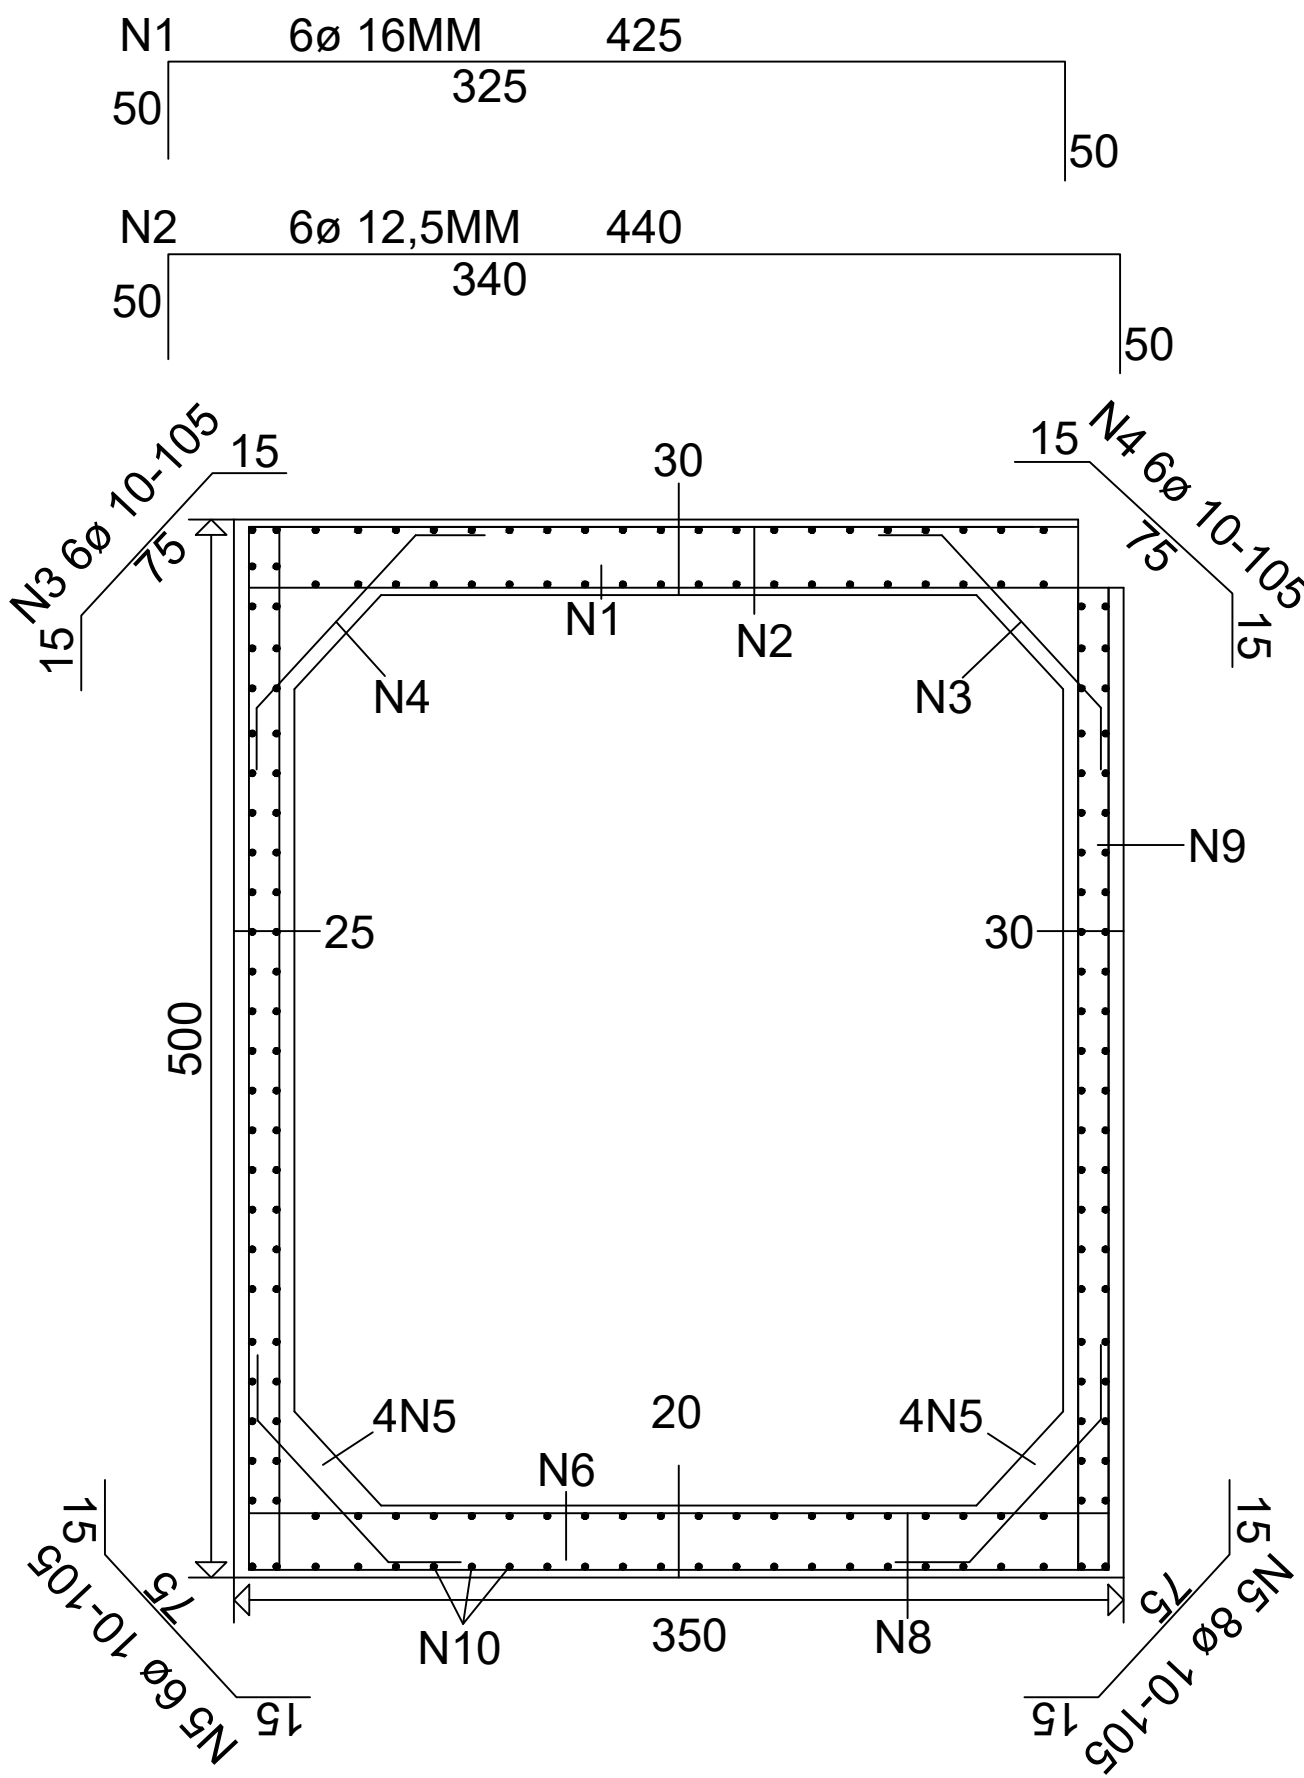






CORTE DE ADUELAS LONGITUDINAL

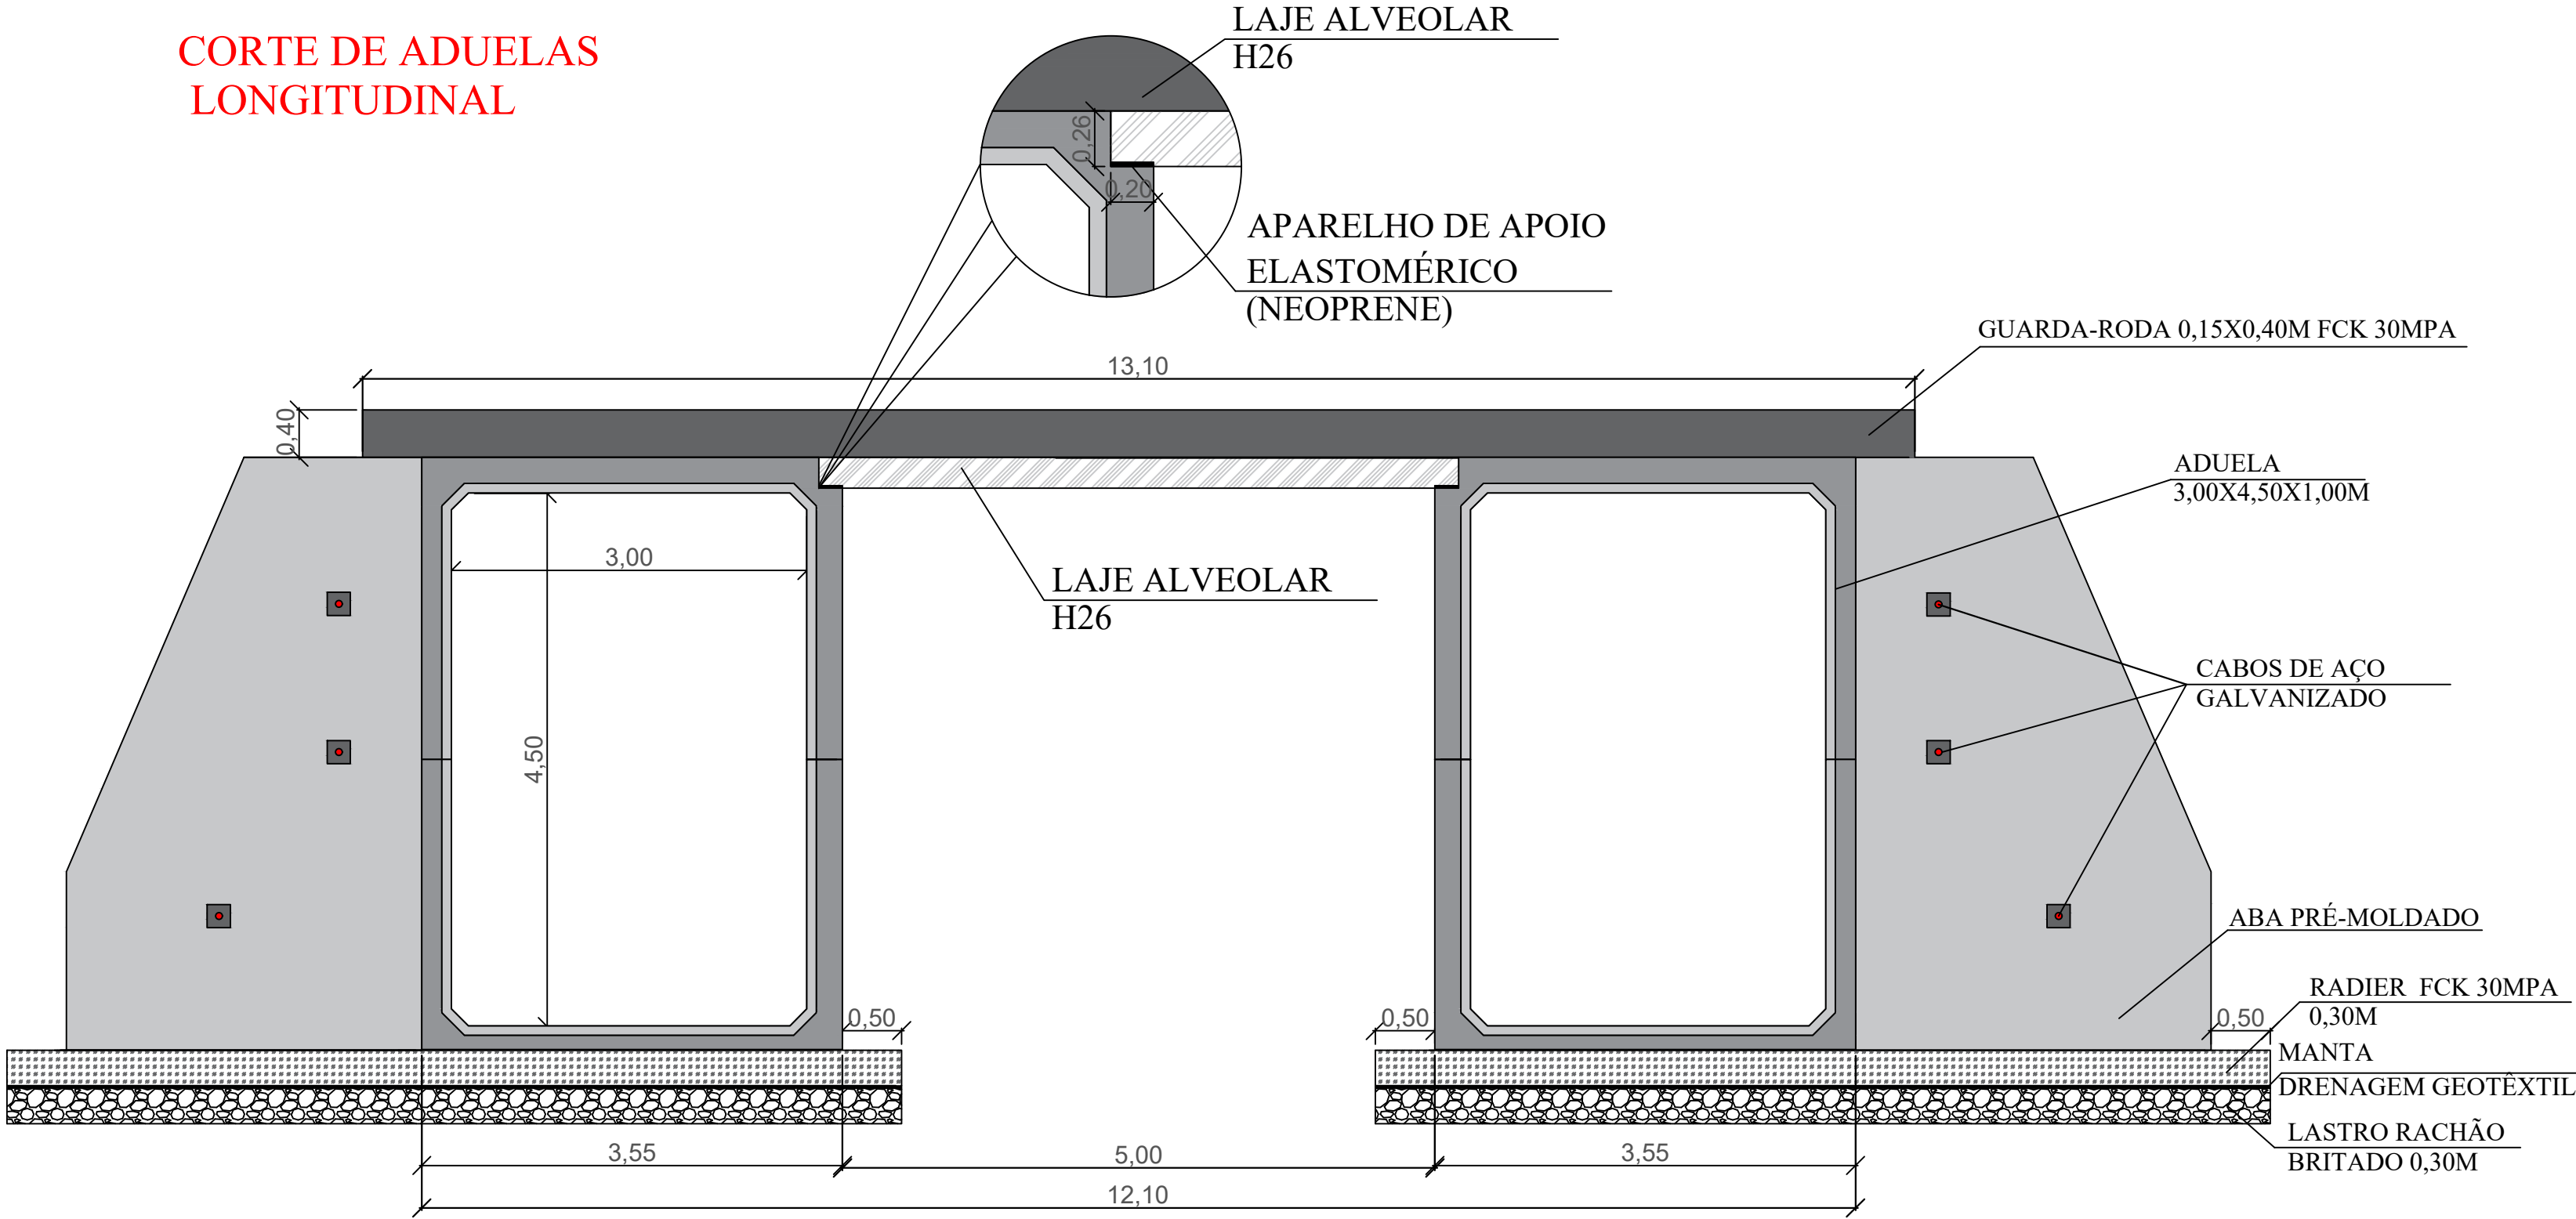

CORTE DE ADUELAS TRANSVERSAL

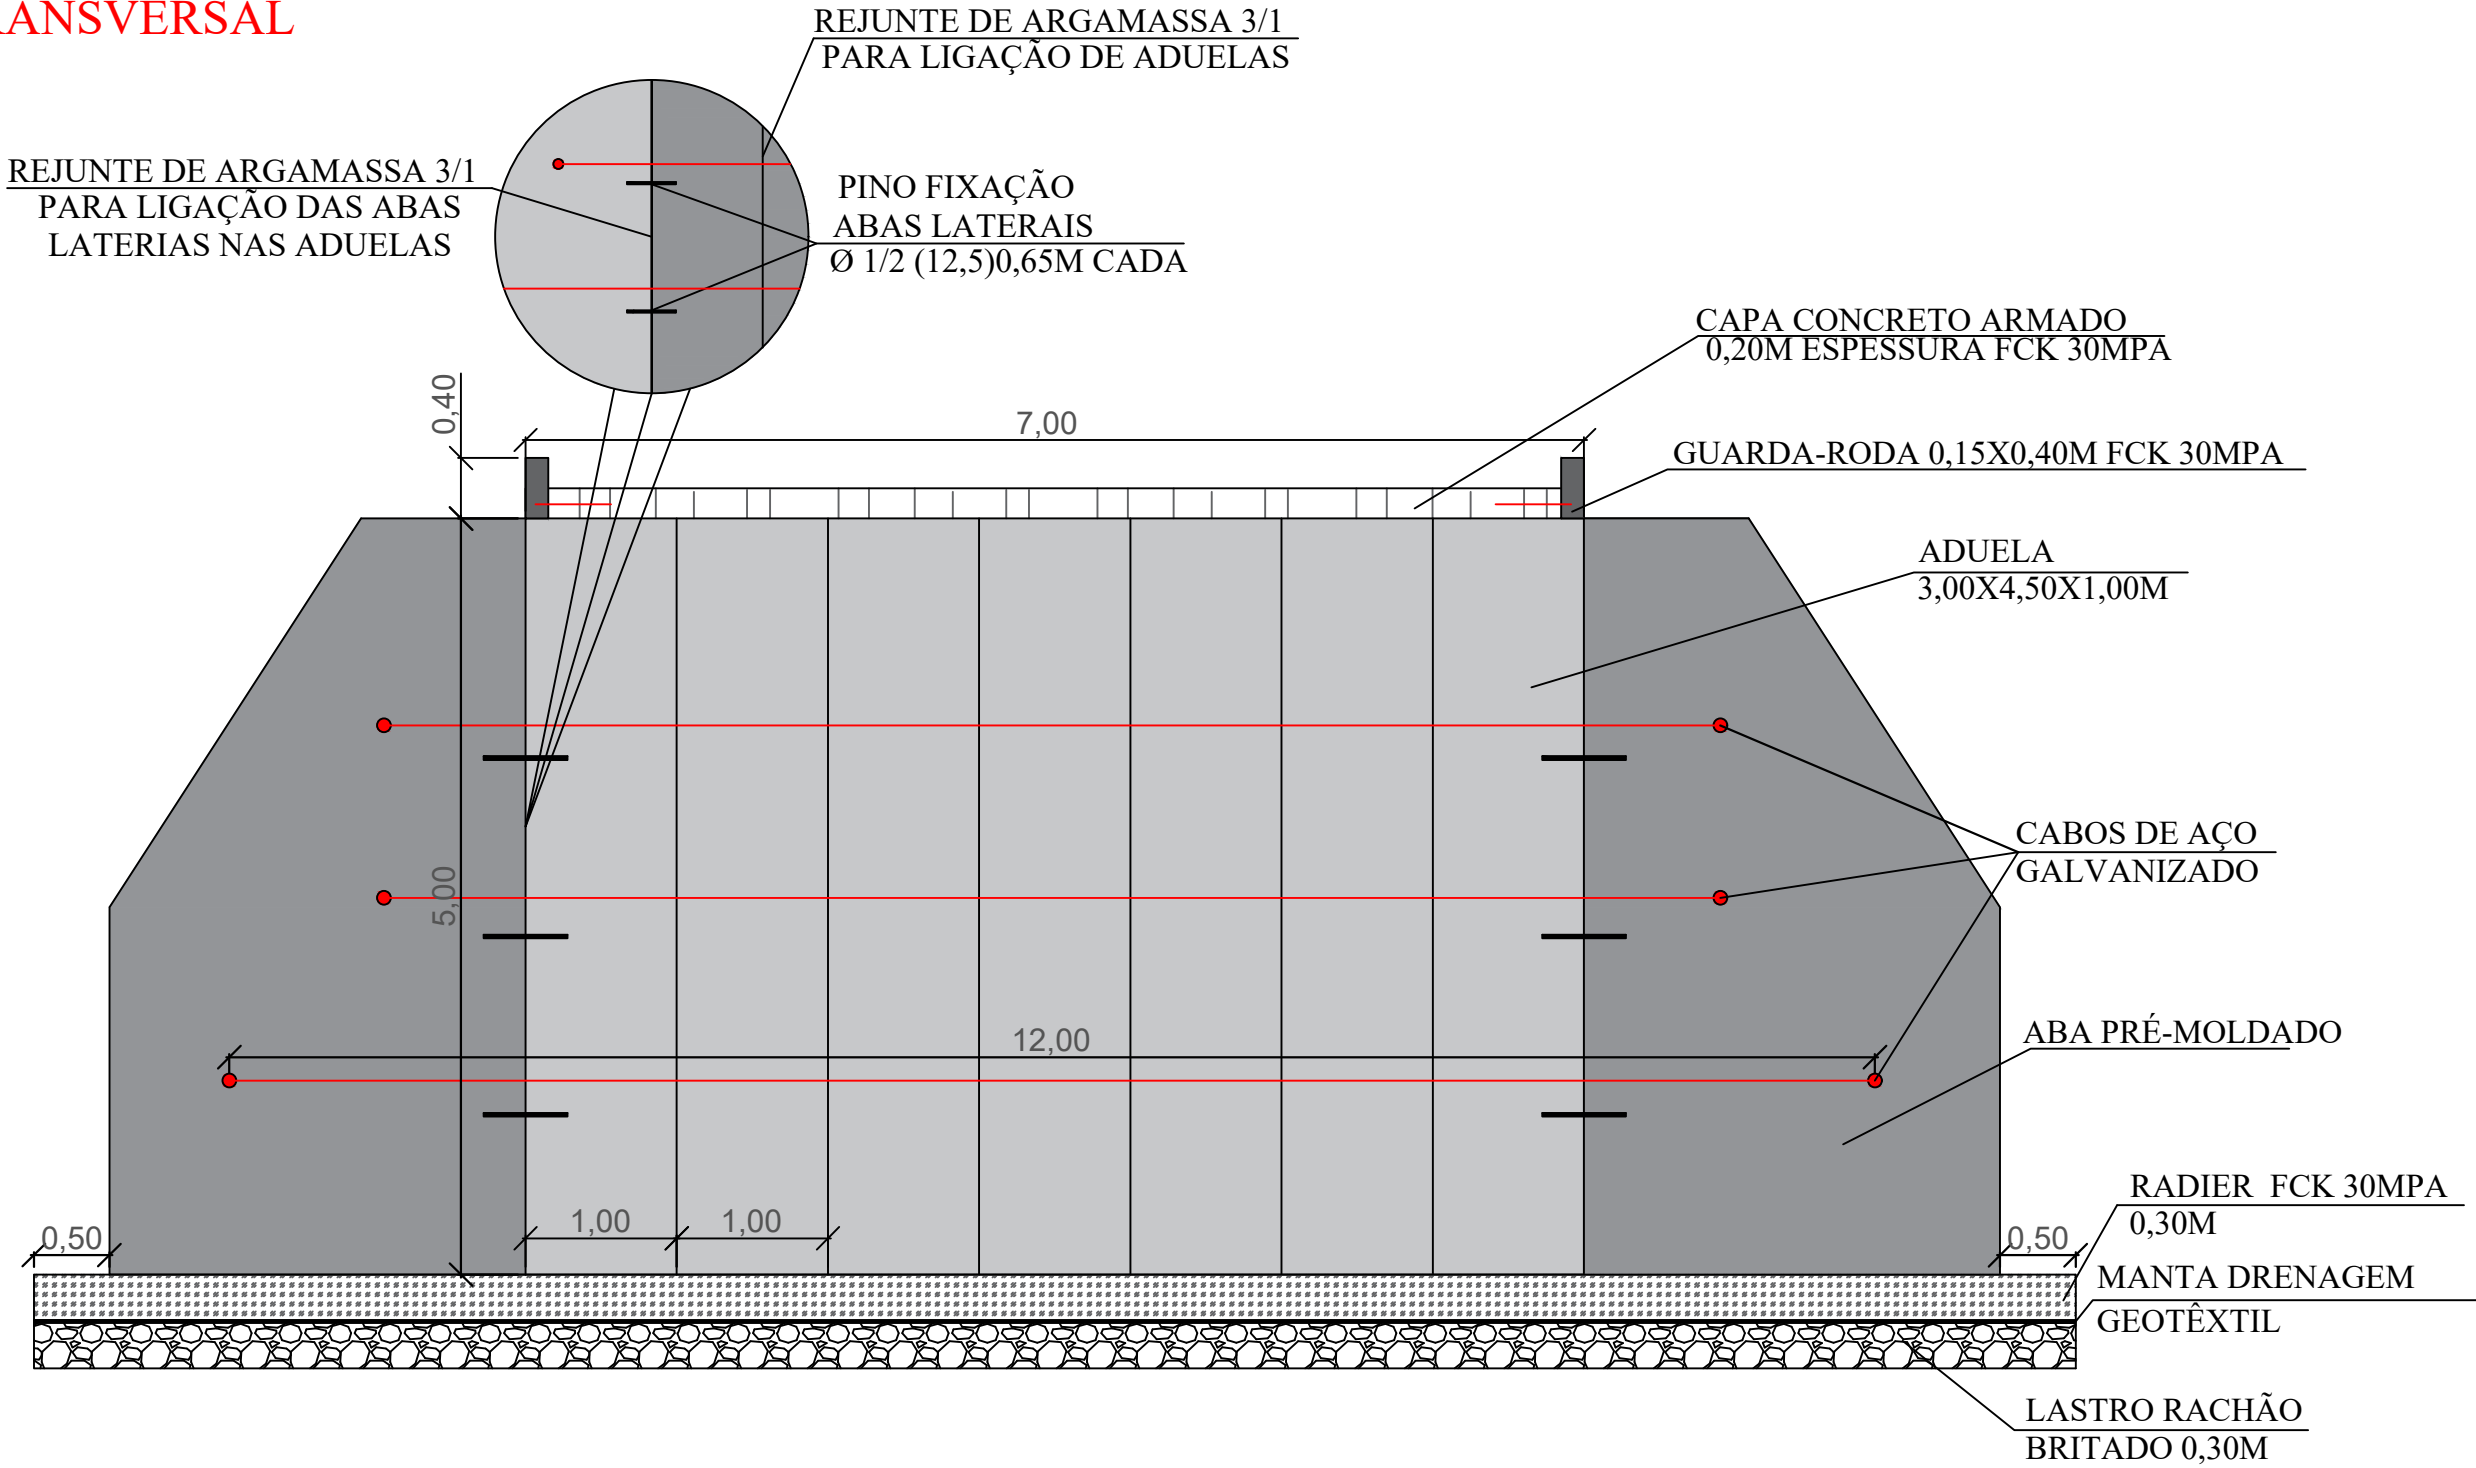

ADUELAS

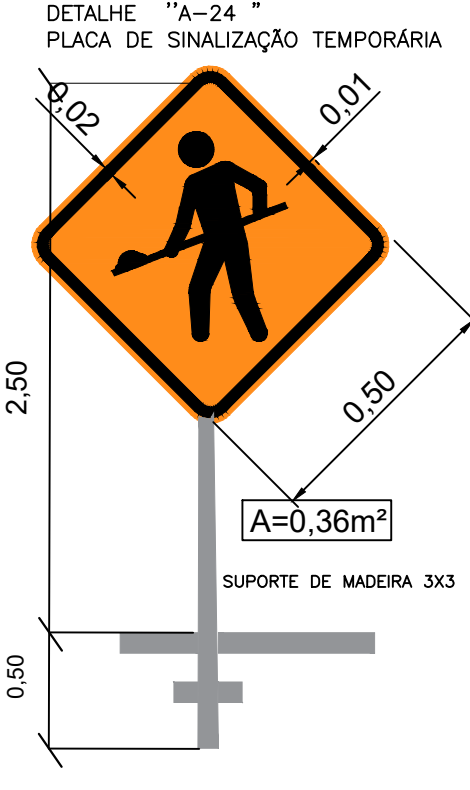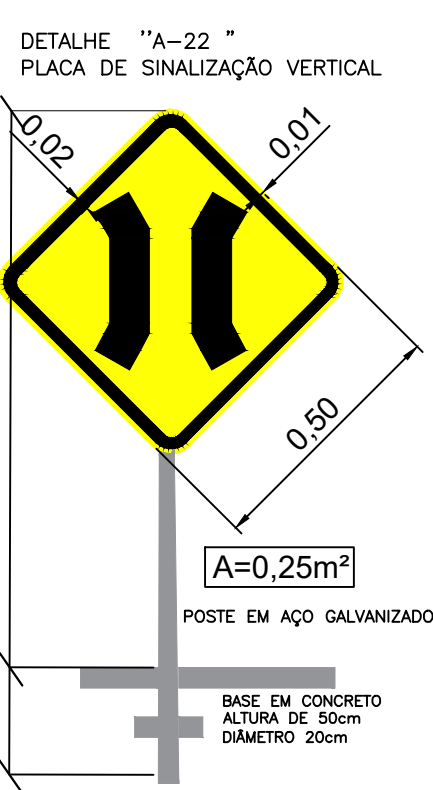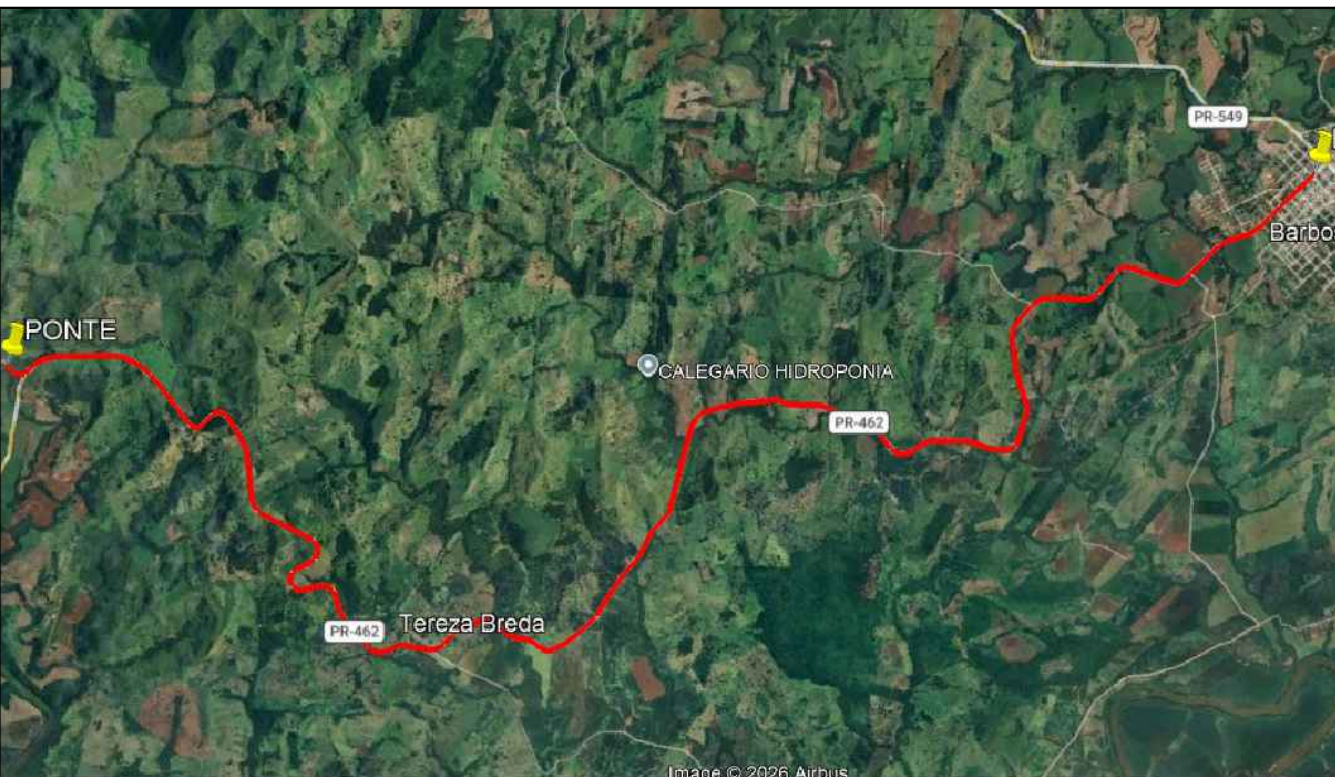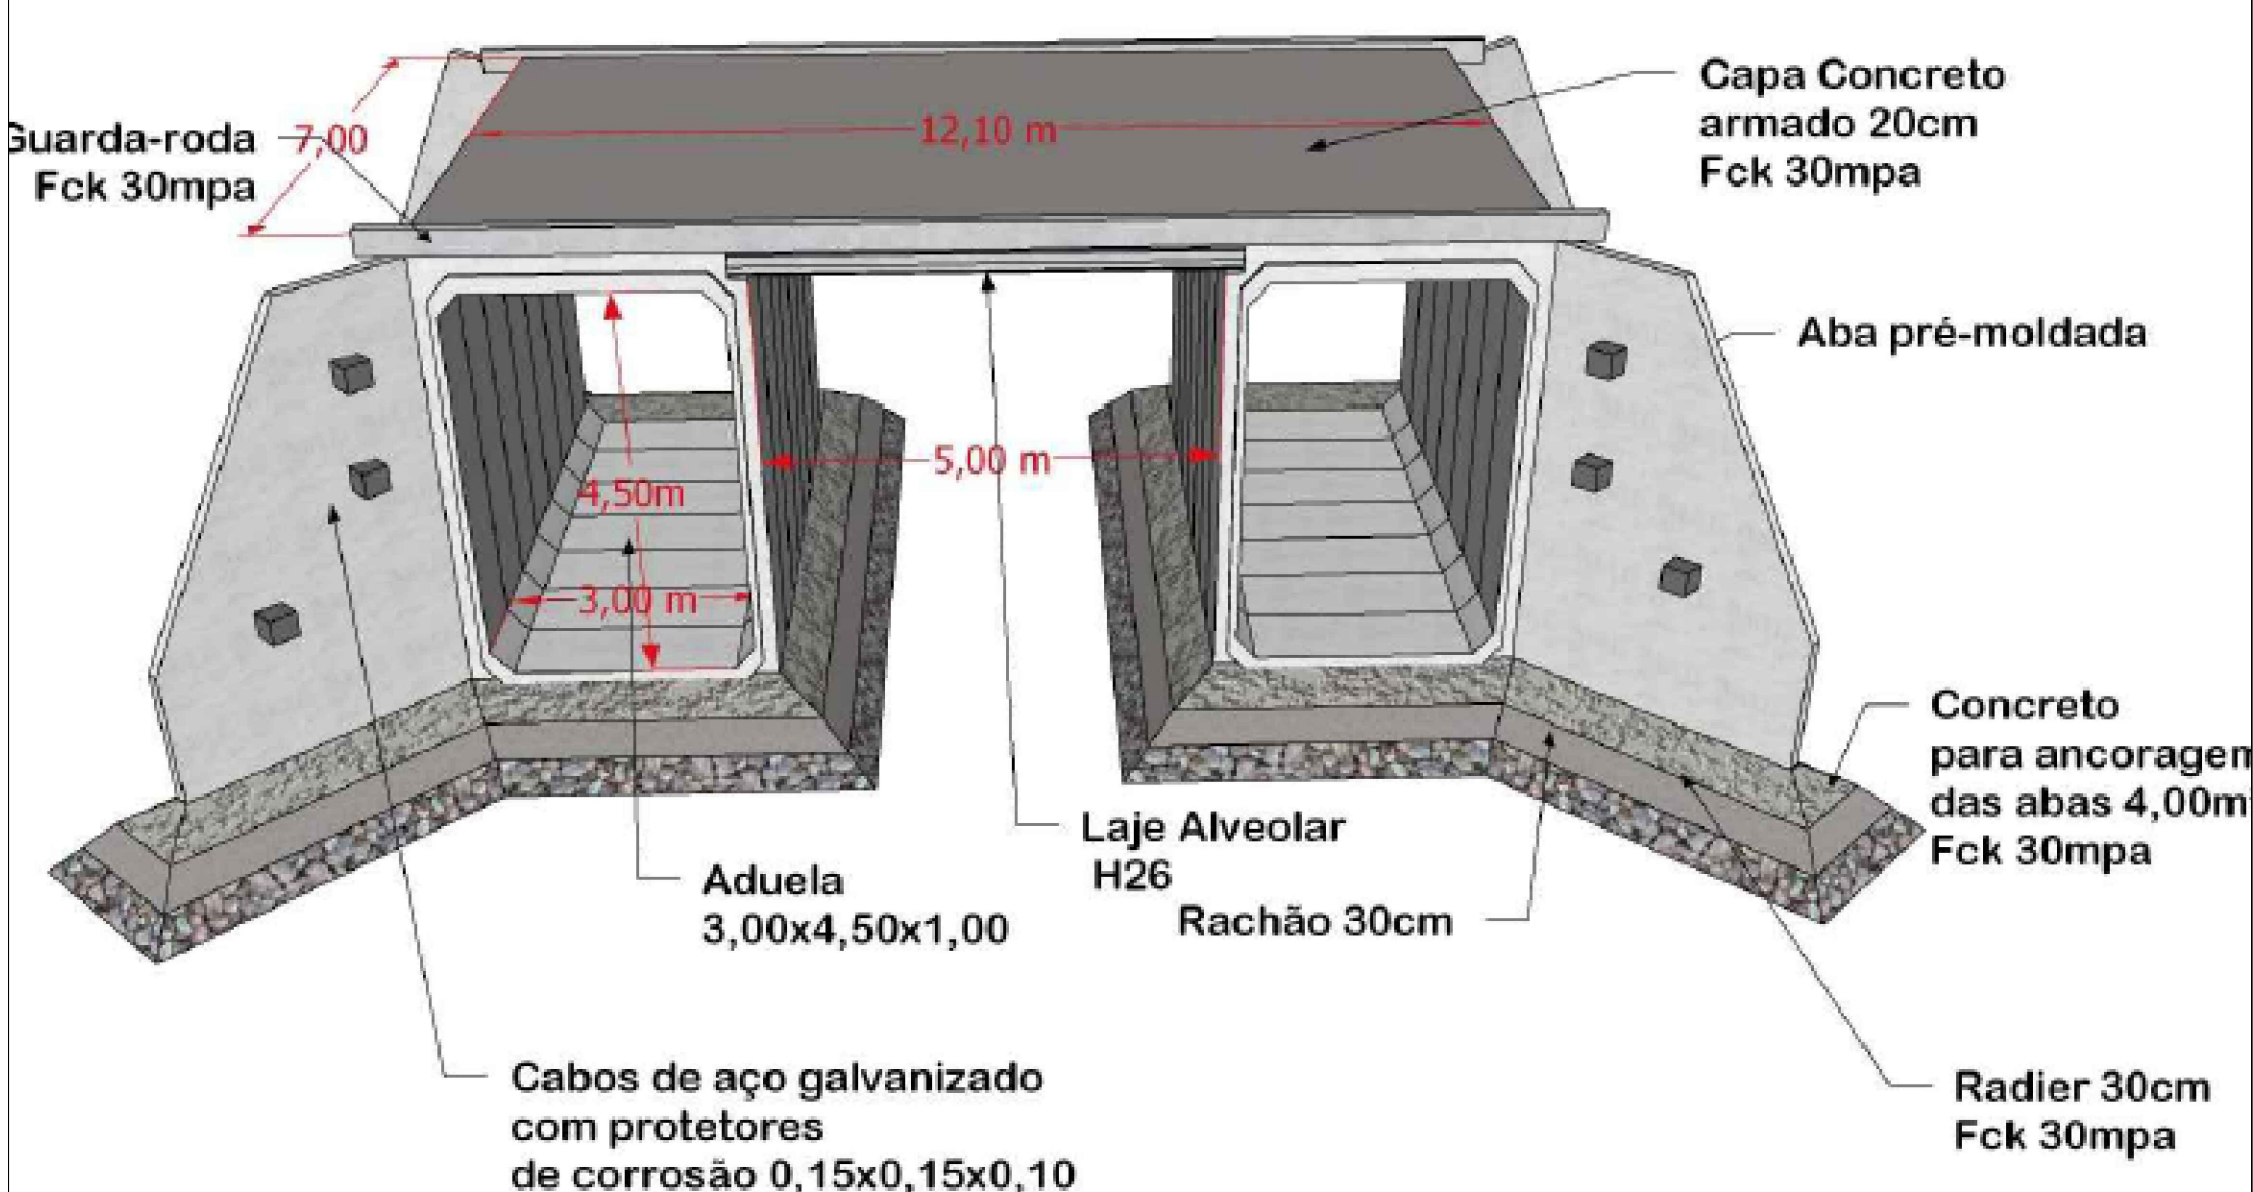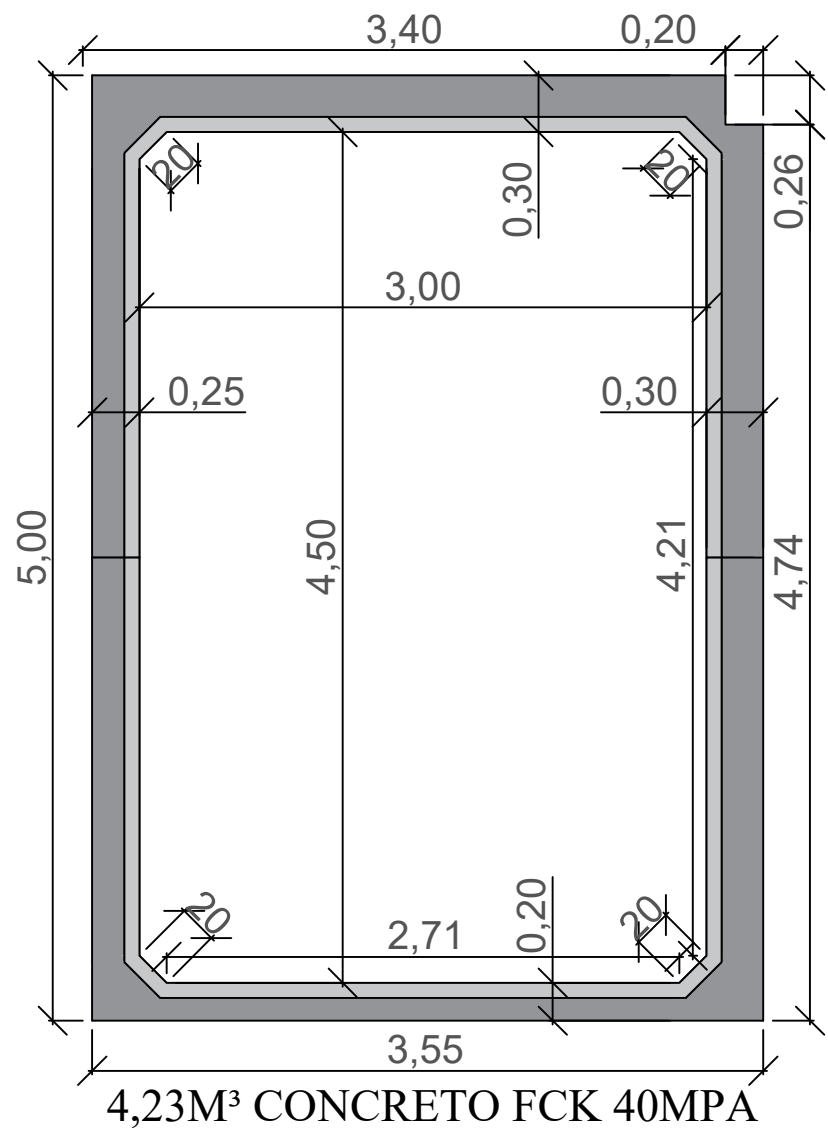

* ADUELA
Peso concreto armado: 2.5 Ton p/m³
Aduela (concreto fck 30mpa): 4,23m³
Peso por unidade da aduela: 2.5x4,23= 10,58ton
Quantidade total de aduelas: 14un

Obs : Calculo foi executado considerando trem-tipo 45 ton

PROJETO ESTRUTURAL ADUELAS PRÉ-MOLDADAS EM CONCRETO

PROPRIETÁRIO/RESPONSÁVEL: PREFEITURA MUNICIPAL BARBOSA FERRAZ-PR

LOCALIZAÇÃO:
FAZENDA DOIS IRMÃOS

PRANCHA:
01/03



PREFEITURA MUNICIPAL DE BARBOSA FERRAZ

MARCELO FERREIRA
DA
COSTA:07672051970

Assinado de forma digital por
MARCELO FERREIRA DA
COSTA:07672051970
Dados: 2026.07.06 16:29:02 -03'00'

RESP. TÉCNICO: MARCELO FERREIRA DA COSTA
ENGENHEIRO CIVIL CREA-MG:285282/D

OBSERVAÇÕES:

PONTE DE CONCRETO

ESPAÇO RESERVADO PARA APROVAÇÃO

