




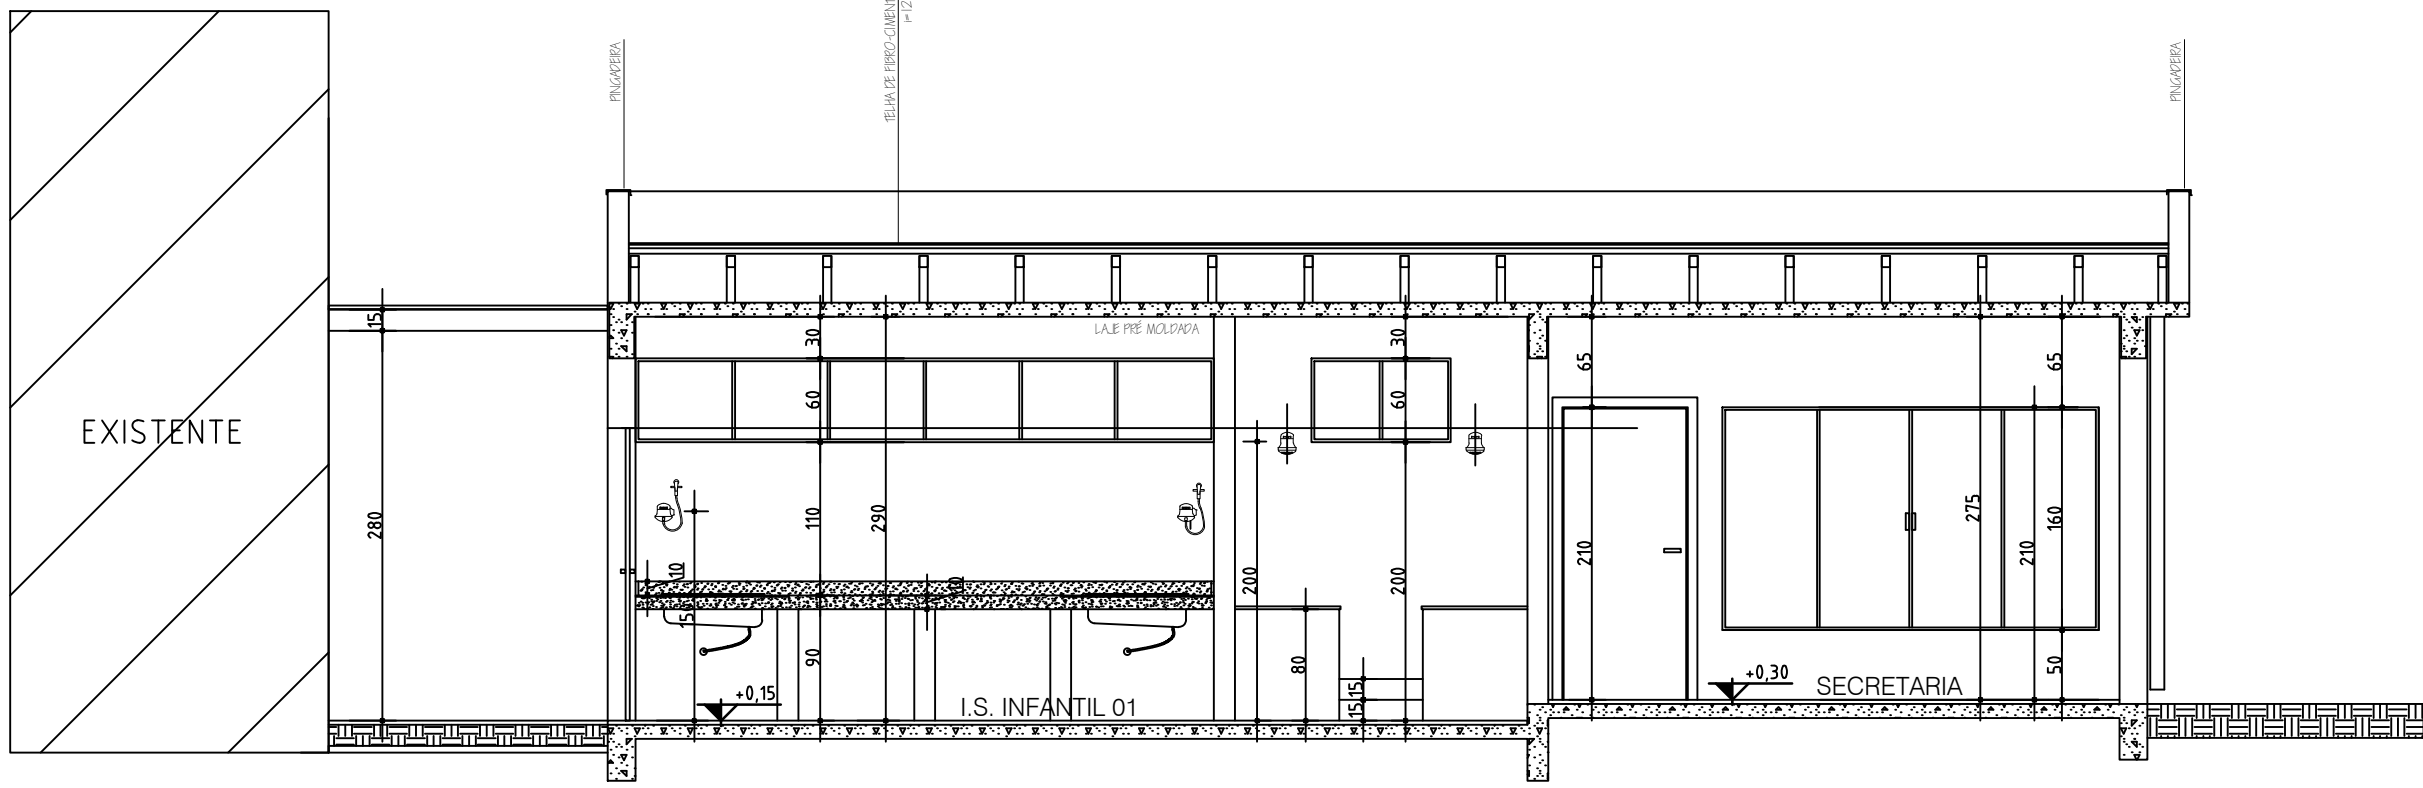


CORTE AA
ESCALA 1/50

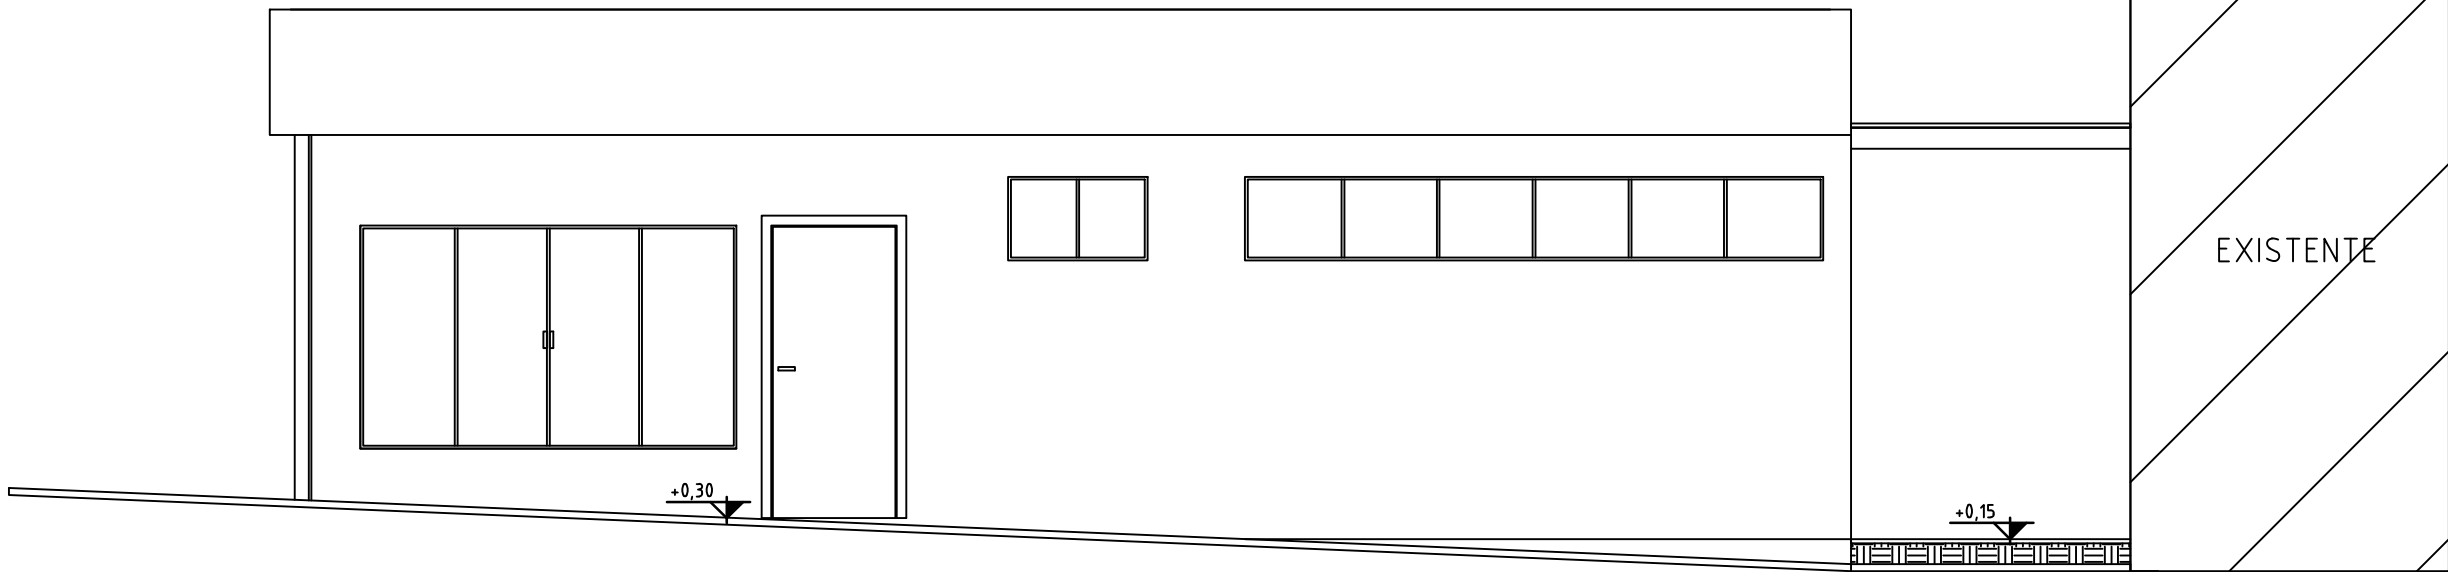


ELEVAÇÃO 01
ESCALA 1/50

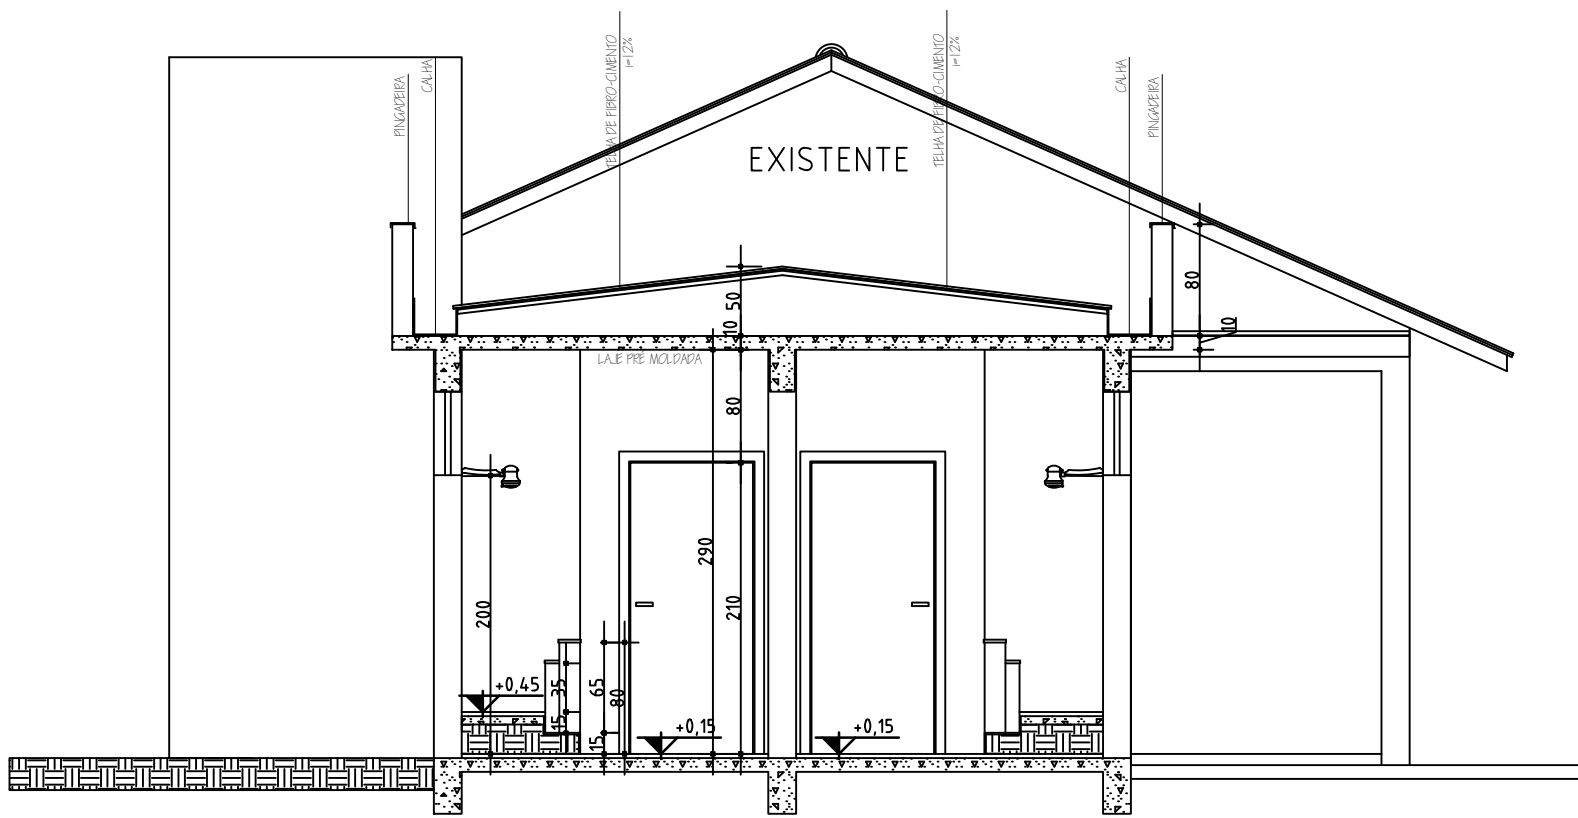


CORTE BB
ESCALA 1/50

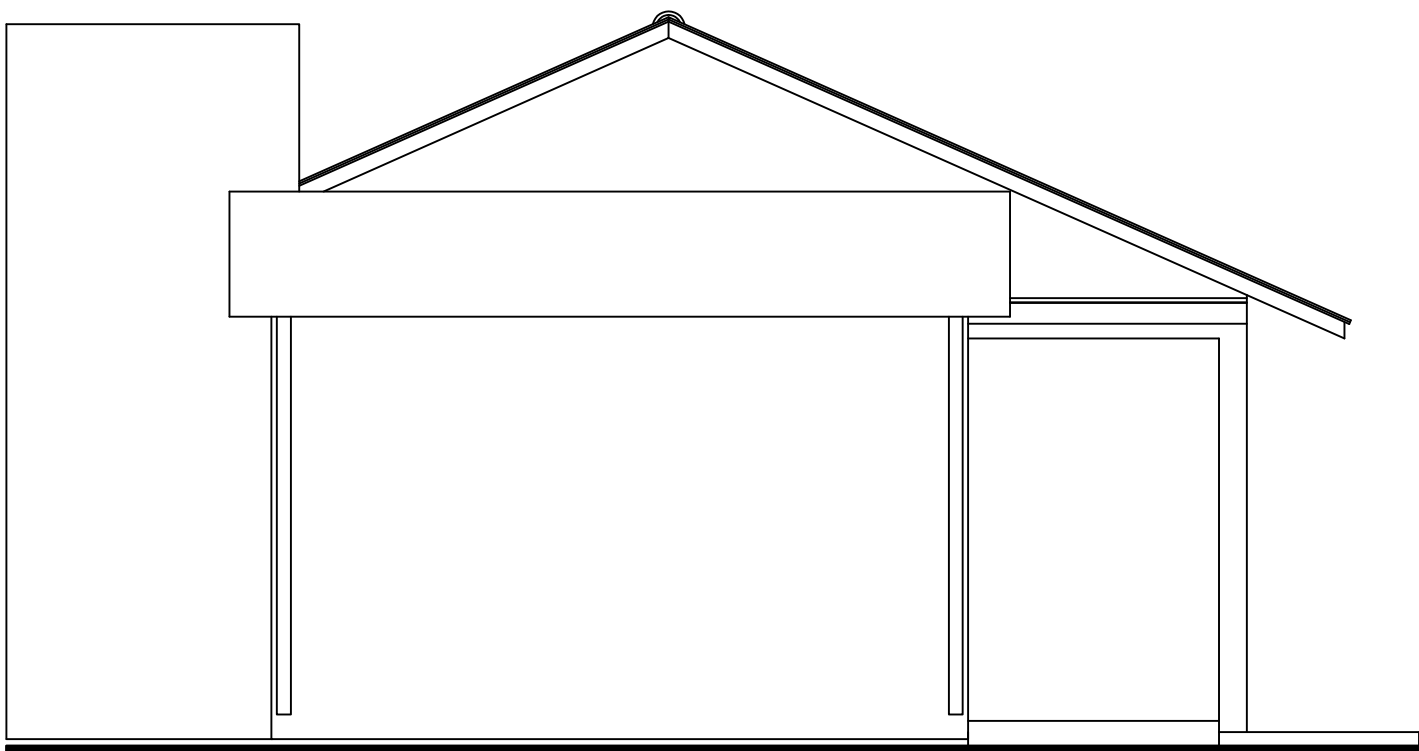

ELEVAÇÃO 02
ESCALA 1/50

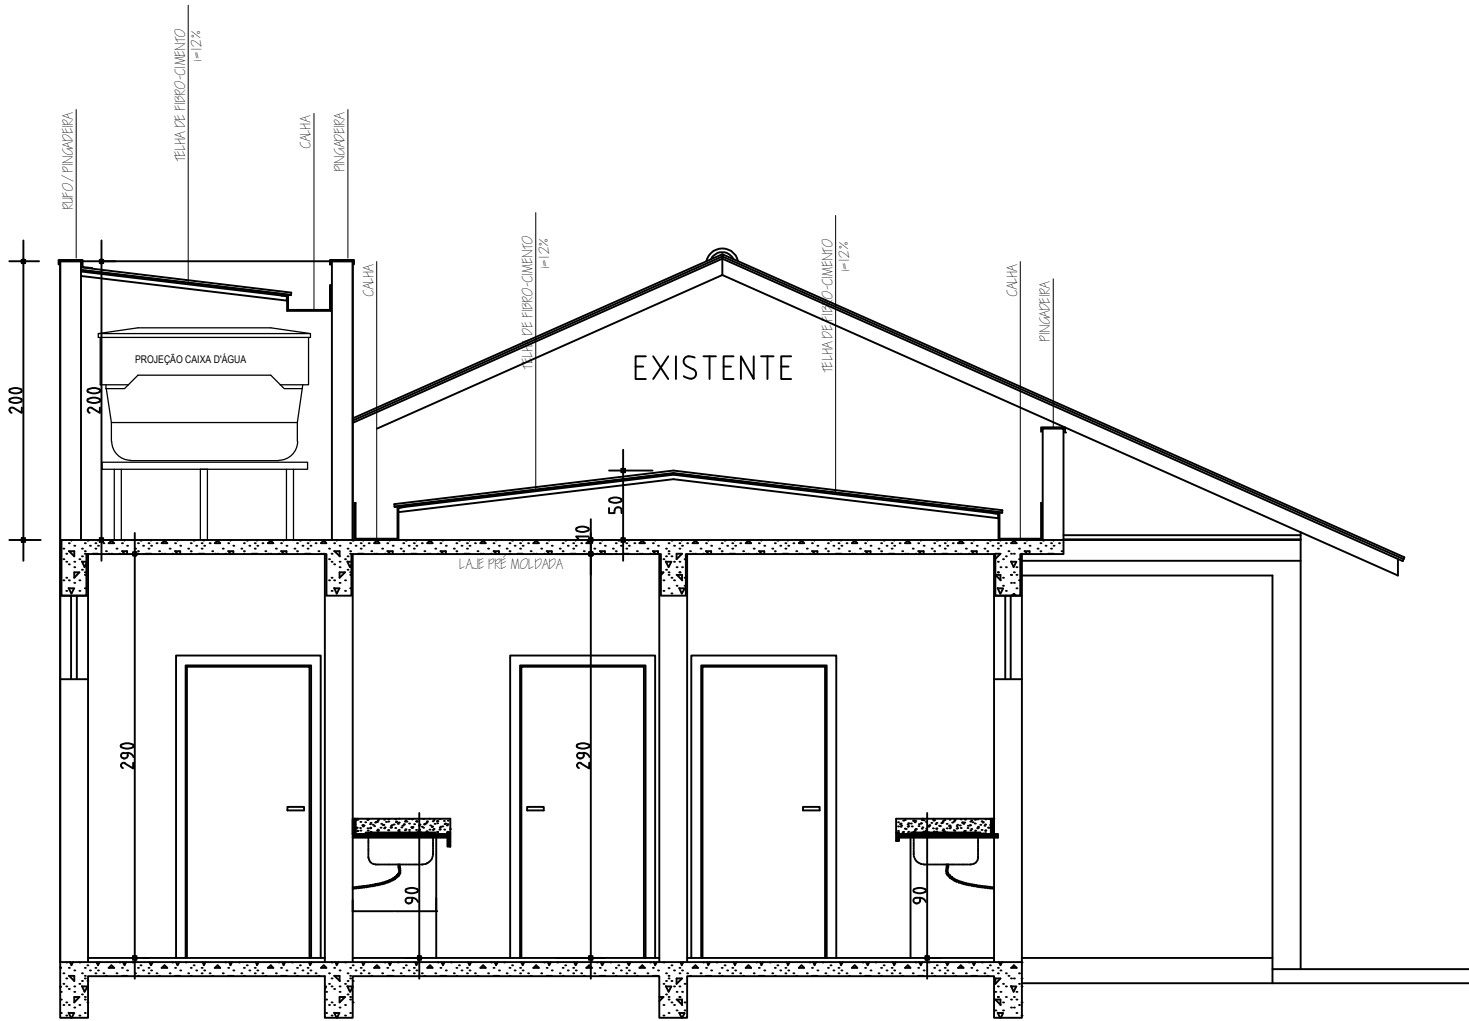

CORTE CC
ESCALA 1/50

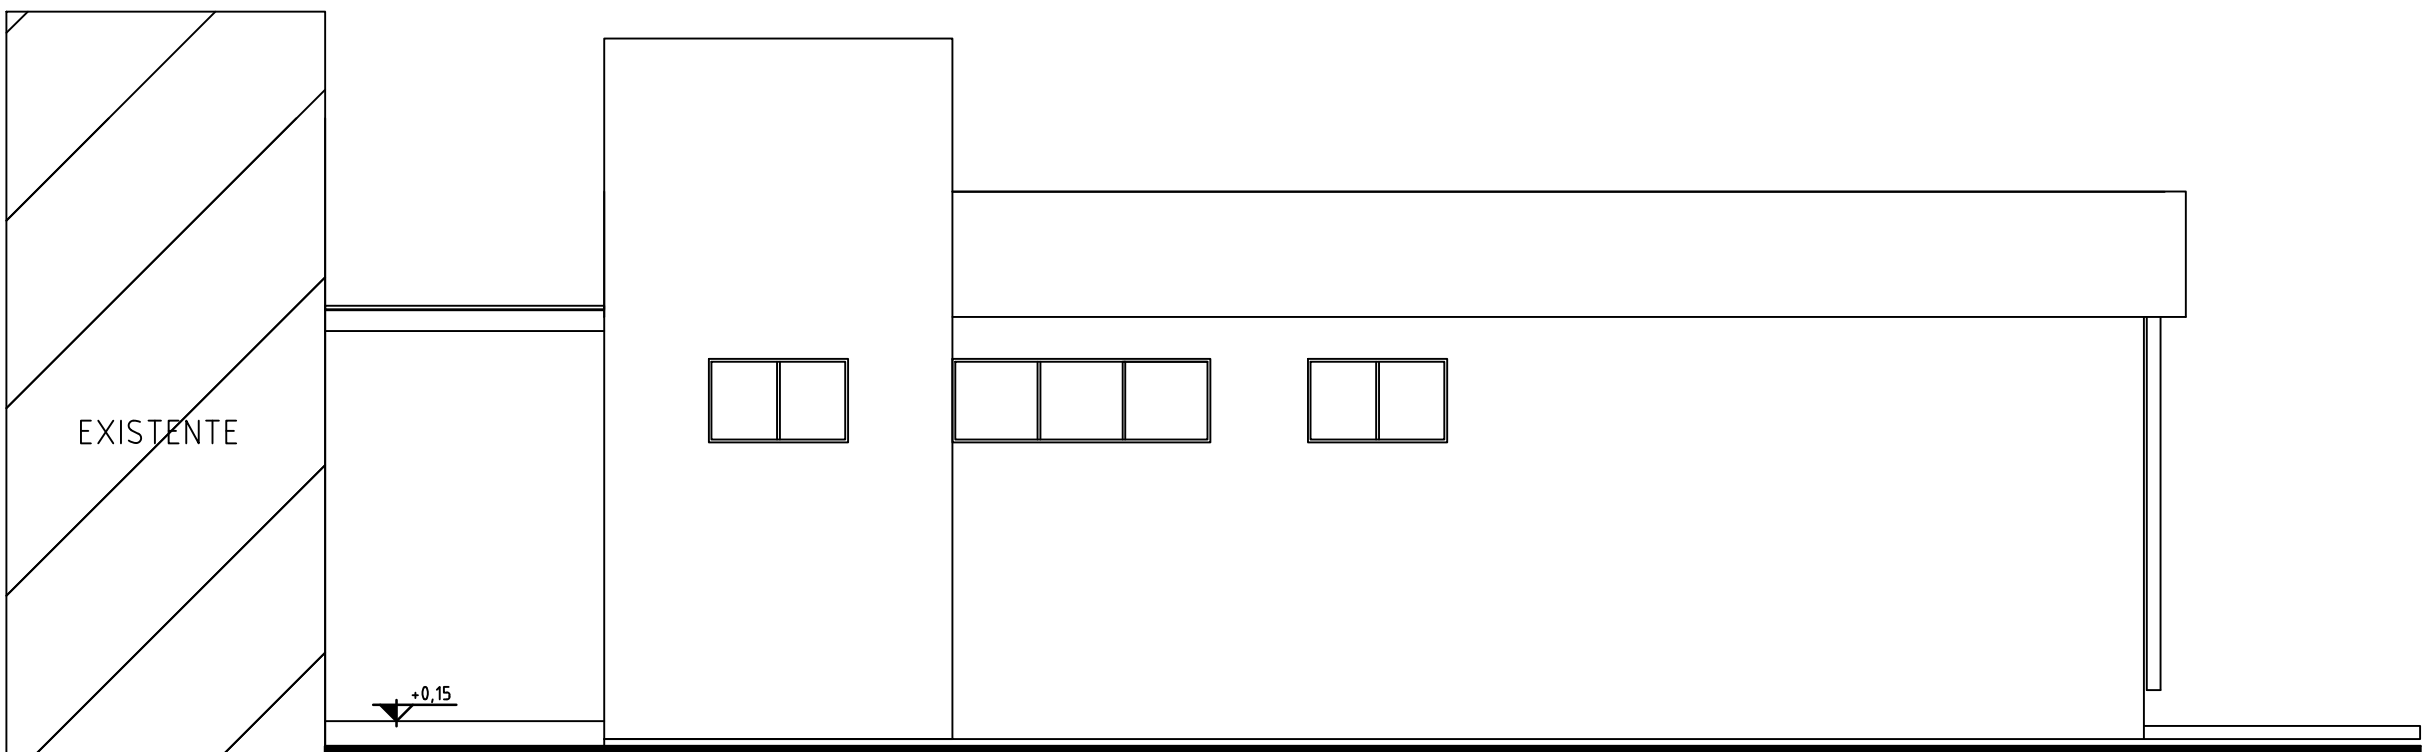

ELEVAÇÃO 03
ESCALA 1/50



AV. CLODDALDO DE OLIVEIRA, 960 sala 04A CEL (044) 99979 1896 UBIRATÃ - PR

OBRA CENTRO MUNICIPAL DE EDUCAÇÃO INFANTIL NOSSO LAR
LOCAL AV. JOÃO MEDEIROS Q. 154 LOTES 01 A 18 VILA RECIFE UBIRATÃ PR
PROP. PREFEITURA MUNICIPAL DE UBIRATÃ

PROJETO ARQUITETÔNICO – Elevações e Cortes

AREAS

AREA CONSTRUIDA 840,39 m2

A CONSTRUIR

AMPLIAÇÃO TOTAL 76,65 m2

PROPRIETÁRIO Prefeitura Municipal de Ubatã
CNPJ 16.950.096/0001-10

AUTOR DO PROJETO MONIKA A. AMARO GALÃO
Arquiteta e Urbanista
CAU/PR A18613-9

RESP. TÉCNICO

PRANCHA

03/03

DATA MARÇO/2024
ESCALA A: indicada
DESENHO MONIKA

Declaramos que a aprovação do projeto não implica no reconhecimento por parte da Prefeitura do direito de propriedade ou de posse do lote.