

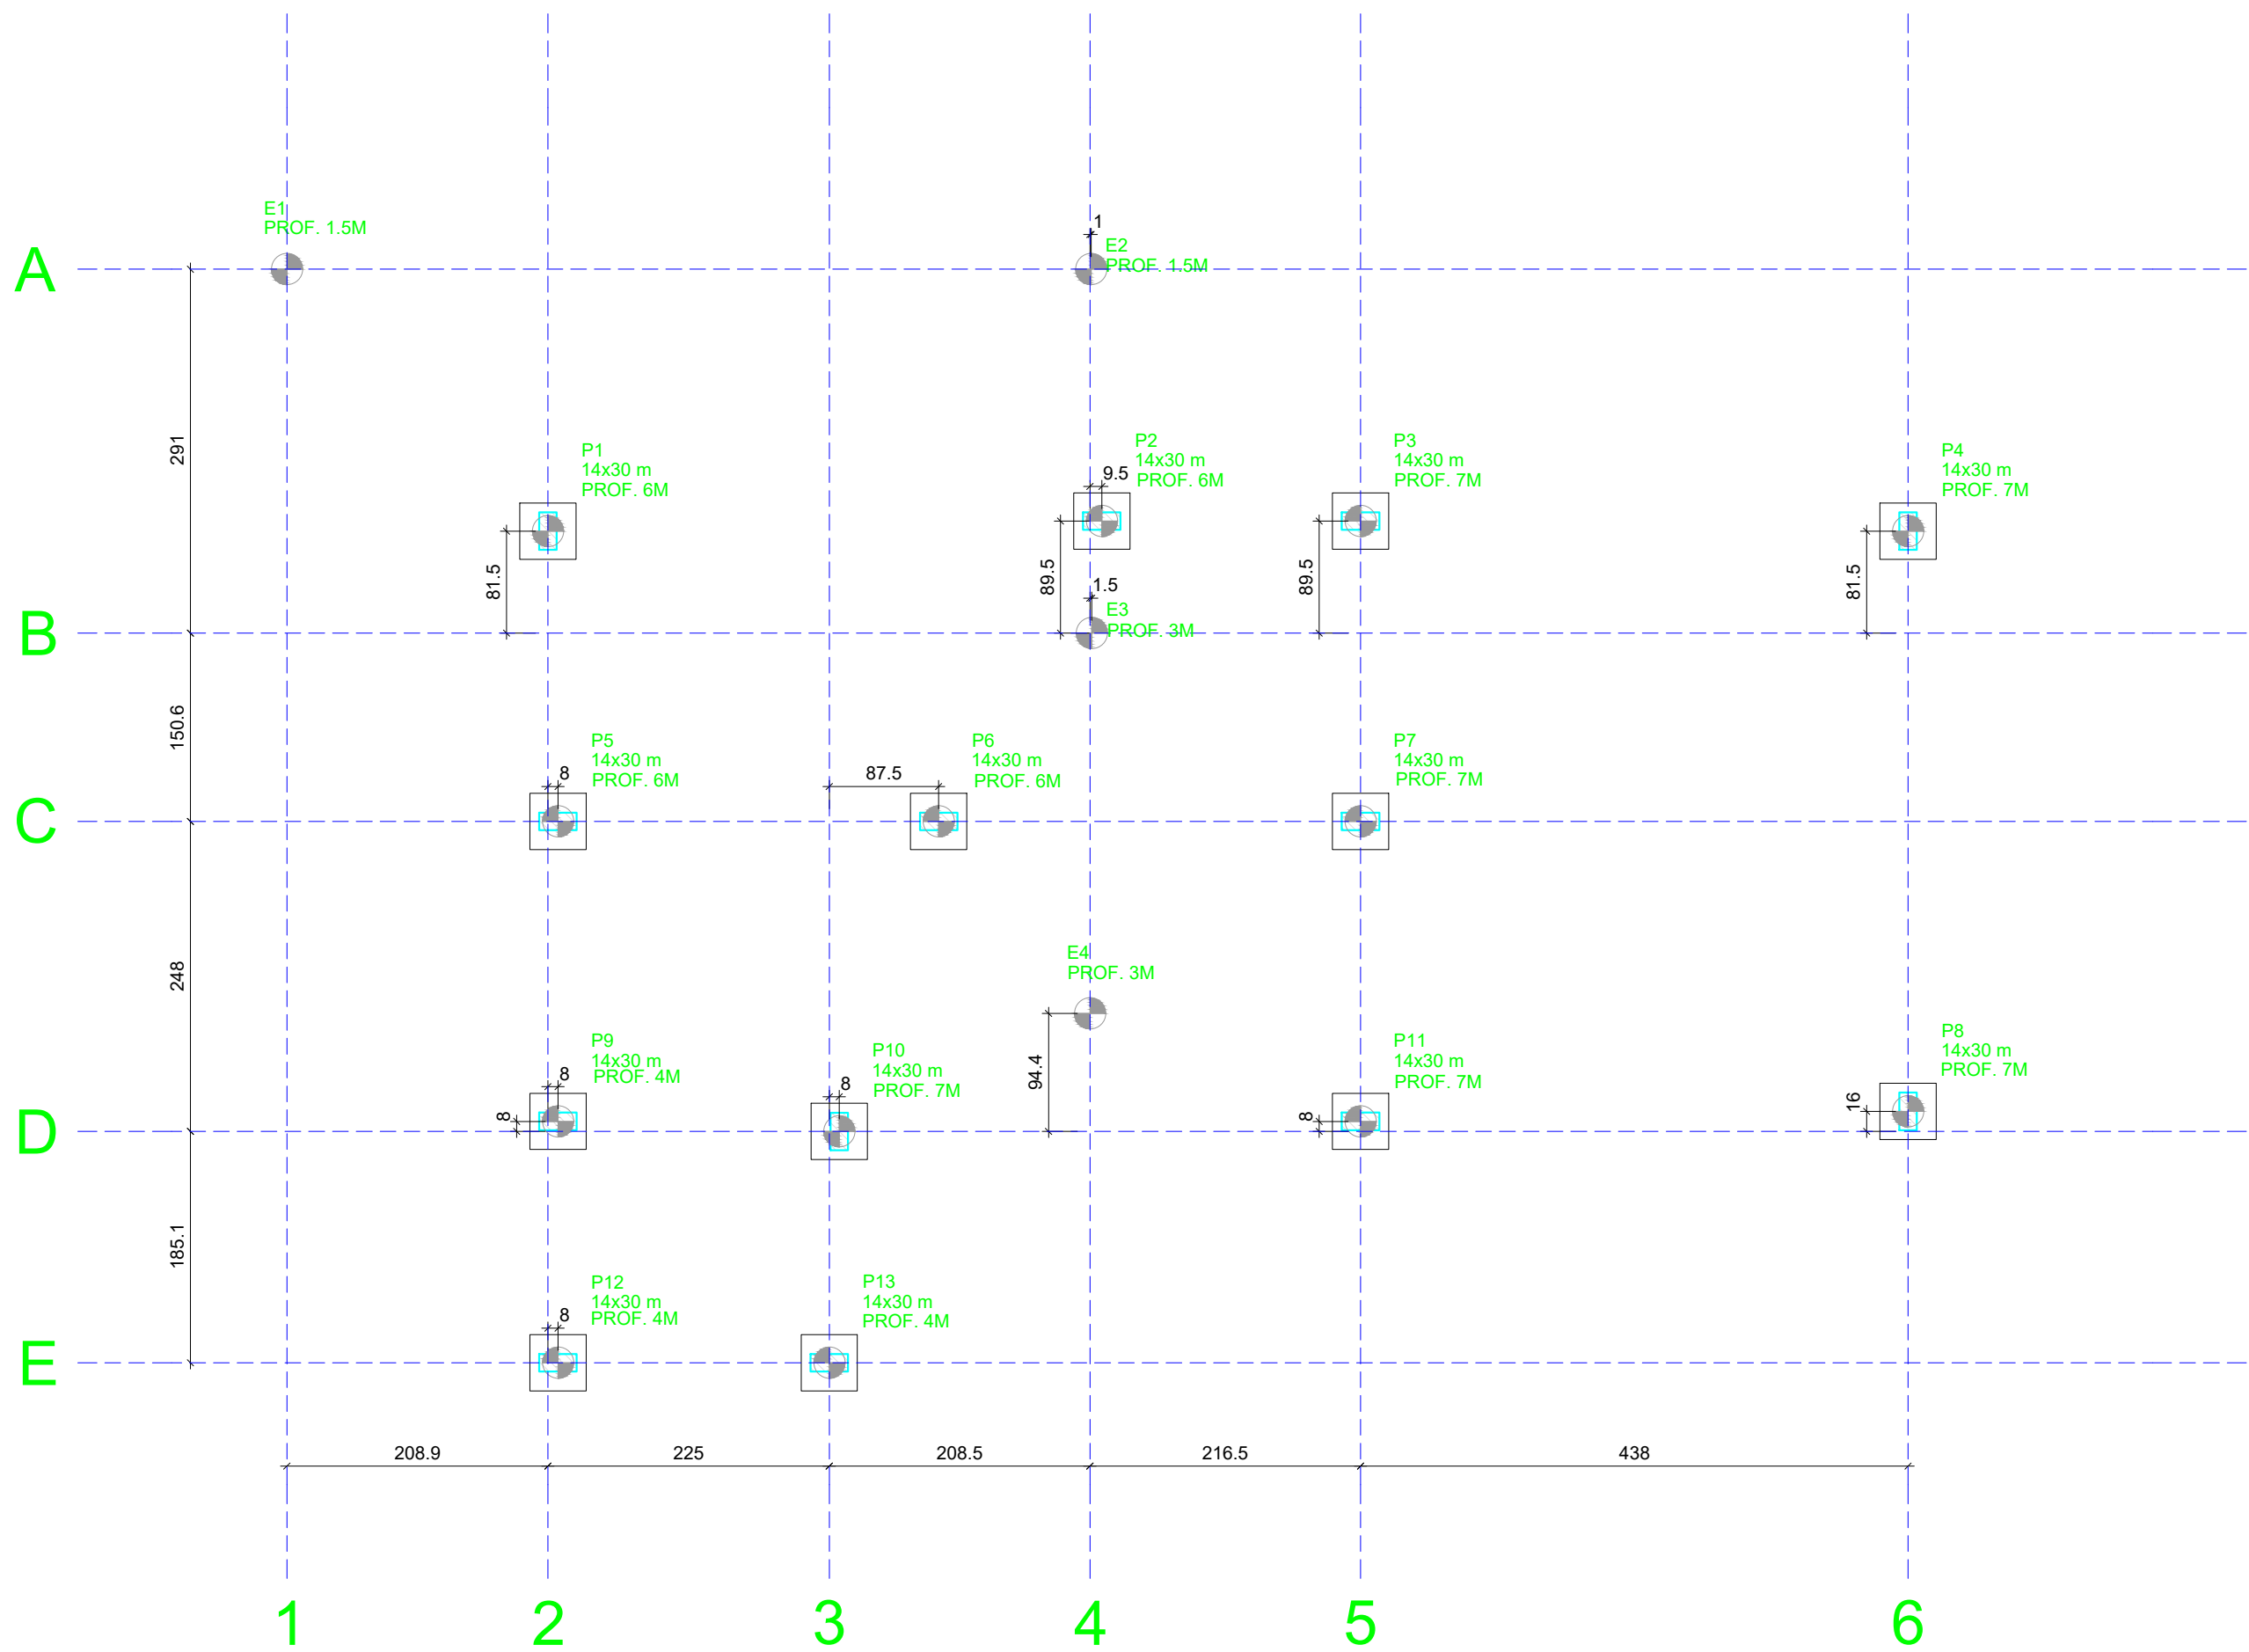


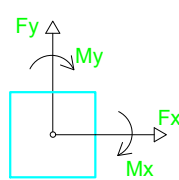


Planta de localização
escala 1:50

Nome	Seção (m)	Carga Máx. (tf)	Carga Mín. (tf)	Mx Máximo (kN.m)		My Máximo (kN.m)	
				Positivo	Negativo	Positivo	Negativo
E1	-	0.5	0.4	1	0	0	-1
E2	-	0.6	0.5	1	0	2	0
E3	-	1.5	1.2	1	0	2	0
E4	-	2.0	1.8	5	0	2	0
P1	14x30	5.0	4.3	0	0	0	0
P2	14x30	6.3	5.8	0	0	0	0
P3	14x30	7.1	6.6	0	0	0	0
P4	14x30	7.7	7.2	0	0	0	0
P5	14x30	4.7	4.2	0	0	0	0
P6	14x30	6.2	5.7	0	0	0	0
P7	14x30	7.6	7.0	0	0	0	0
P8	14x30	7.6	7.1	0	0	0	0
P9	14x30	3.8	3.4	0	0	0	0
P10	14x30	6.8	5.7	0	0	0	0
P11	14x30	8.9	8.3	0	0	0	0
P12	14x30	2.5	1.9	0	0	0	0
P13	14x30	2.7	1.6	0	0	0	0


Estacas				
Simbologia	Nome	d (cm)	Quantidade	prof. total
	R25	25.00	17	87m

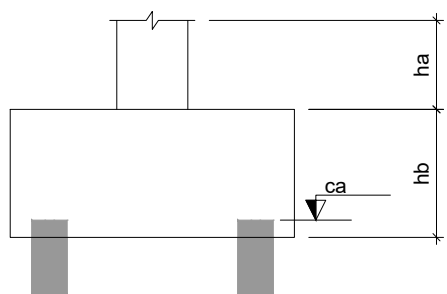

B1=B2=B3=B4=B5
B6=B7=B8=B9=B10
B11=B12=B13 (1xR25)

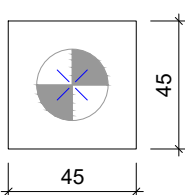

Legenda dos blocos
escala 1:25

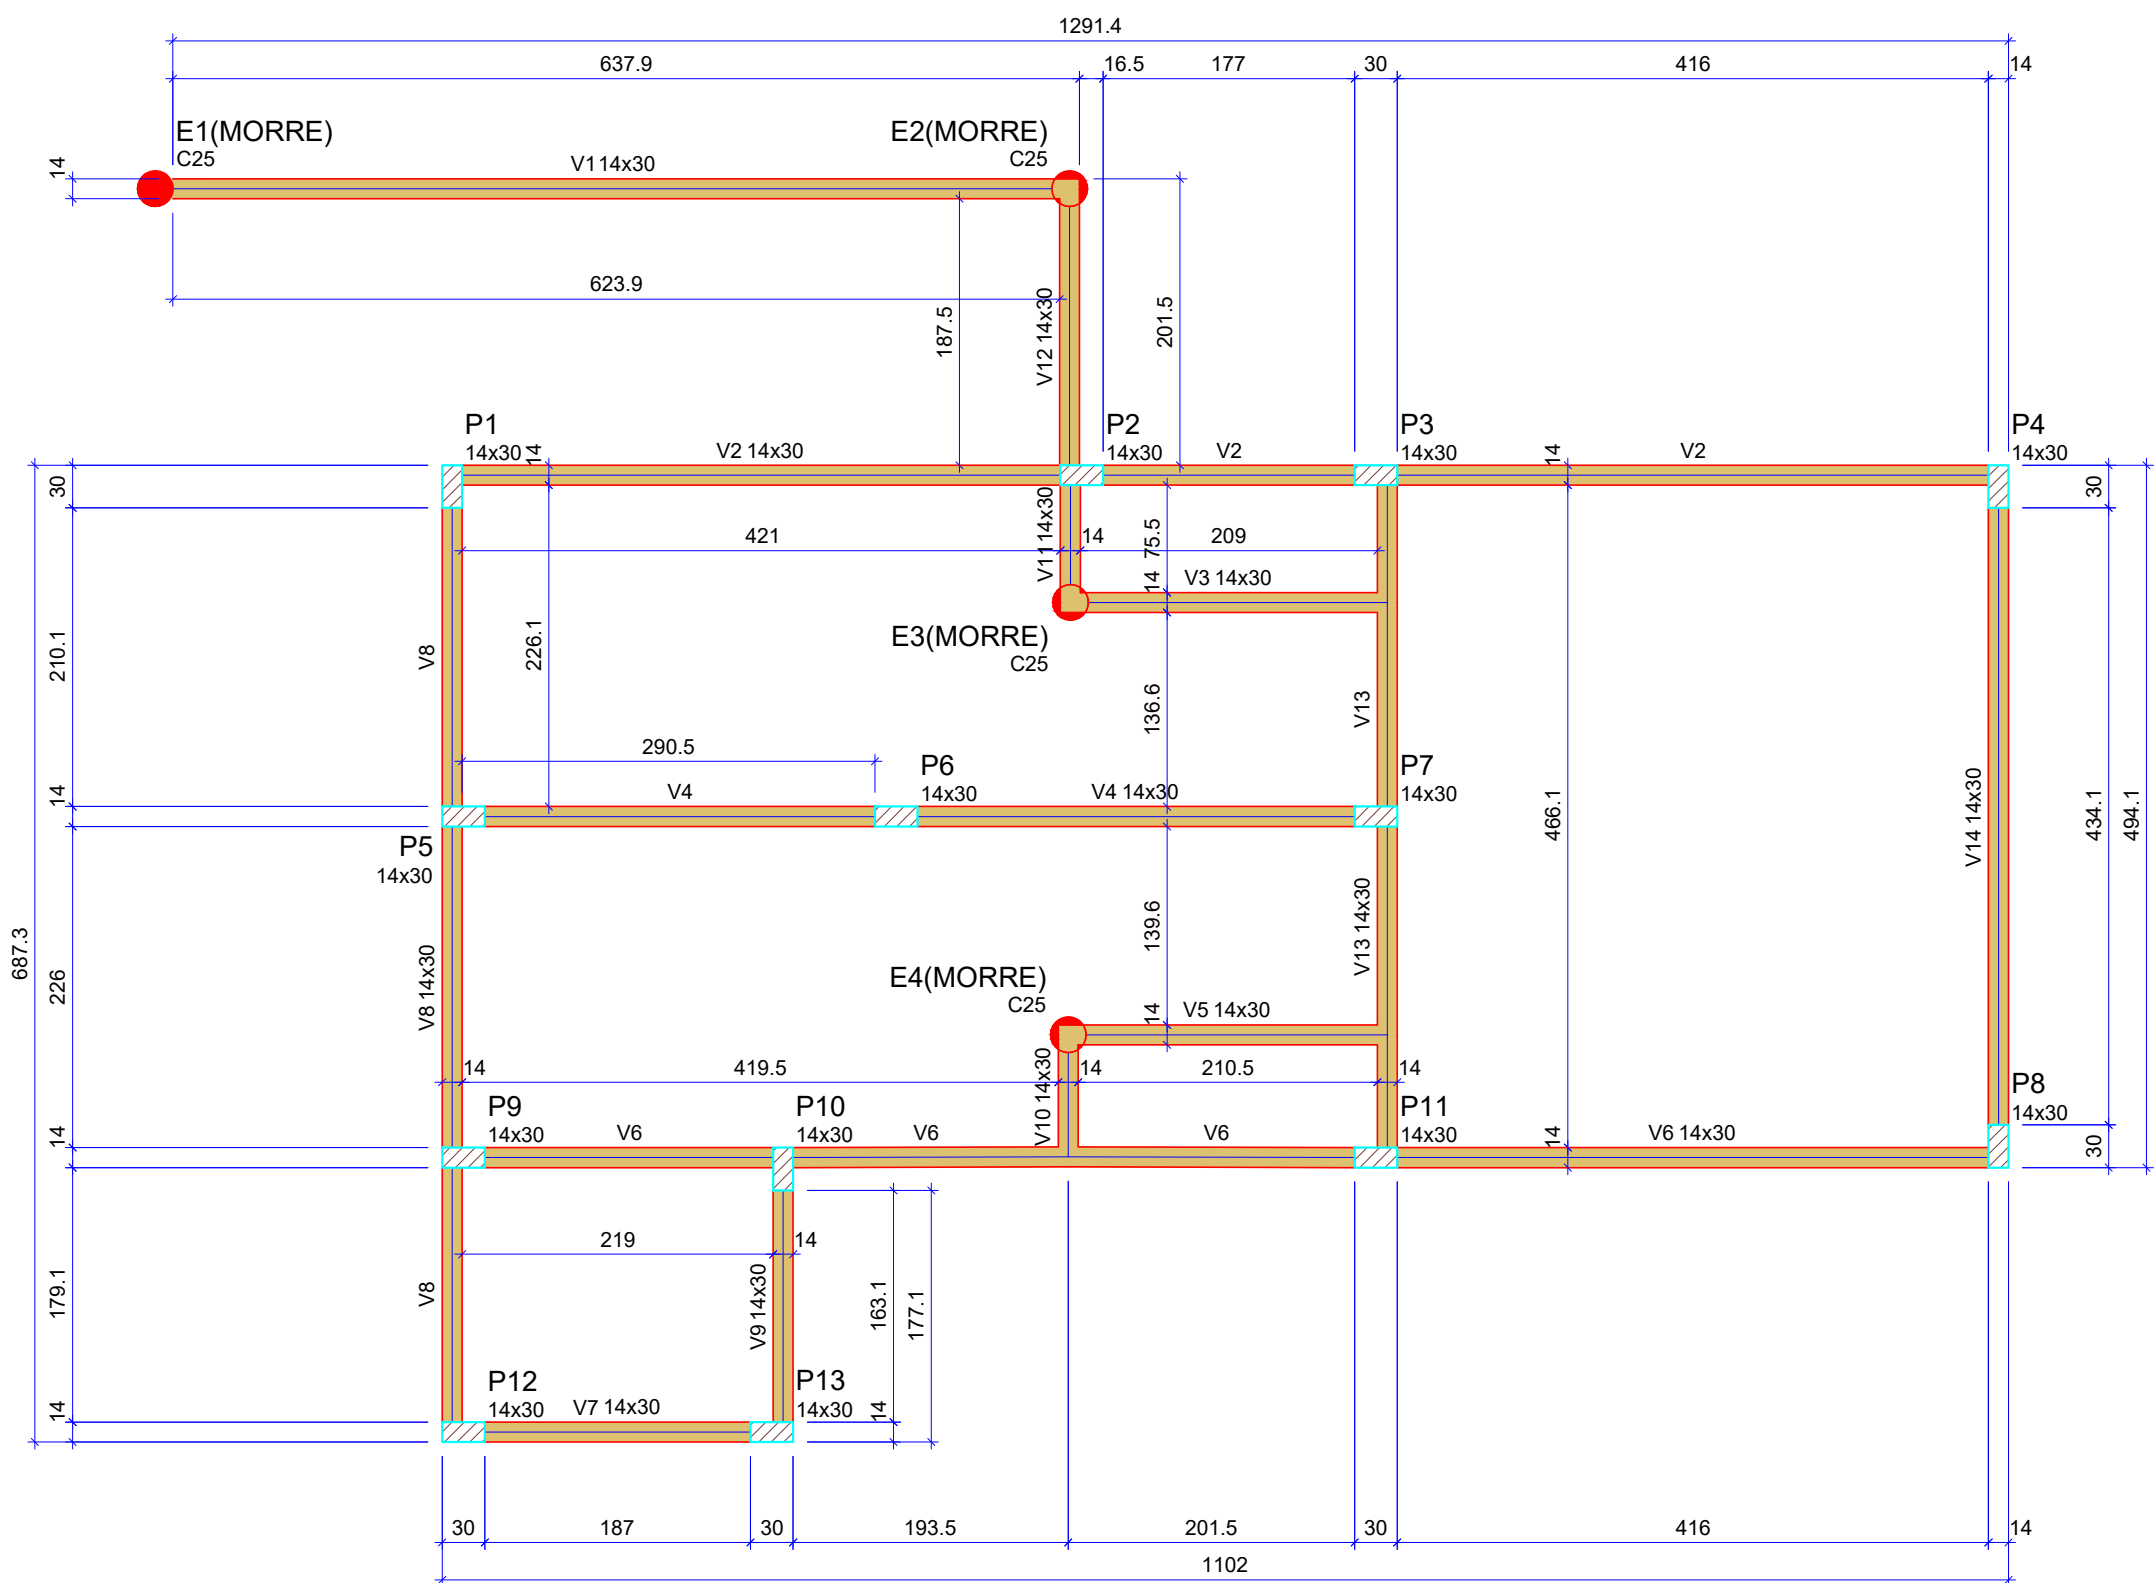

Forma do pavimento BALDRAME
escala 1:50

Vigas			
Nome	Seção (cm)	Elevação (m)	Nível (m)
V1	14x30	0.00	0.00
V2	14x30	0.00	0.00
V3	14x30	0.00	0.00
V4	14x30	0.00	0.00
V5	14x30	0.00	0.00
V6	14x30	0.00	0.00
V7	14x30	0.00	0.00
V8	14x30	0.00	0.00
V9	14x30	0.00	0.00
V10	14x30	0.00	0.00
V11	14x30	0.00	0.00
V12	14x30	0.00	0.00
V13	14x30	0.00	0.00
V14	14x30	0.00	0.00

Características dos materiais		
Elemento	fck (kgf/cm²)	Ecs (kgf/cm²)
Vigas	300	268394
Pilares	250	241500
Blocos	250	241500

Dimensão máxima do agregado = 19 mm

Pilares			
Nome	Seção (cm)	Elevação (m)	Nível (m)
P1	14x30	0.00	0.00
P2	14x30	0.00	0.00
P3	14x30	0.00	0.00
P4	14x30	0.00	0.00
P5	14x30	0.00	0.00
P6	14x30	0.00	0.00
P7	14x30	0.00	0.00
P8	14x30	0.00	0.00
P9	14x30	0.00	0.00
P10	14x30	0.00	0.00
P11	14x30	0.00	0.00
P12	14x30	0.00	0.00
P13	14x30	0.00	0.00

Legenda dos pilares	
	Pilar que passa

Legenda das vigas e paredes	
	Viga

PROJETO ESTRUTURAL

OBRA: CMEI NOSSO LAR
ENDEREÇO: Av. João Medeiros Q 154 L 01 a 18 Vila Recife Ubitatã PR

RESPONSÁVEL TÉCNICO: ARQ. MONIKA A AMARO GALÃO - CAUI/PR A18613-9

Conteúdo: PLANTA DE CARGA FORMAS

PAVIMENTO: IMPLANTAÇÃO UNIDADE: cm TOTAL DE PRANCHAS: 03

PROPRIETÁRIO: PREFEITURA MUNICIPAL DE UBIRATÃ

DESENHO: DATA: março 2024 FOLHA: 01 / 03