


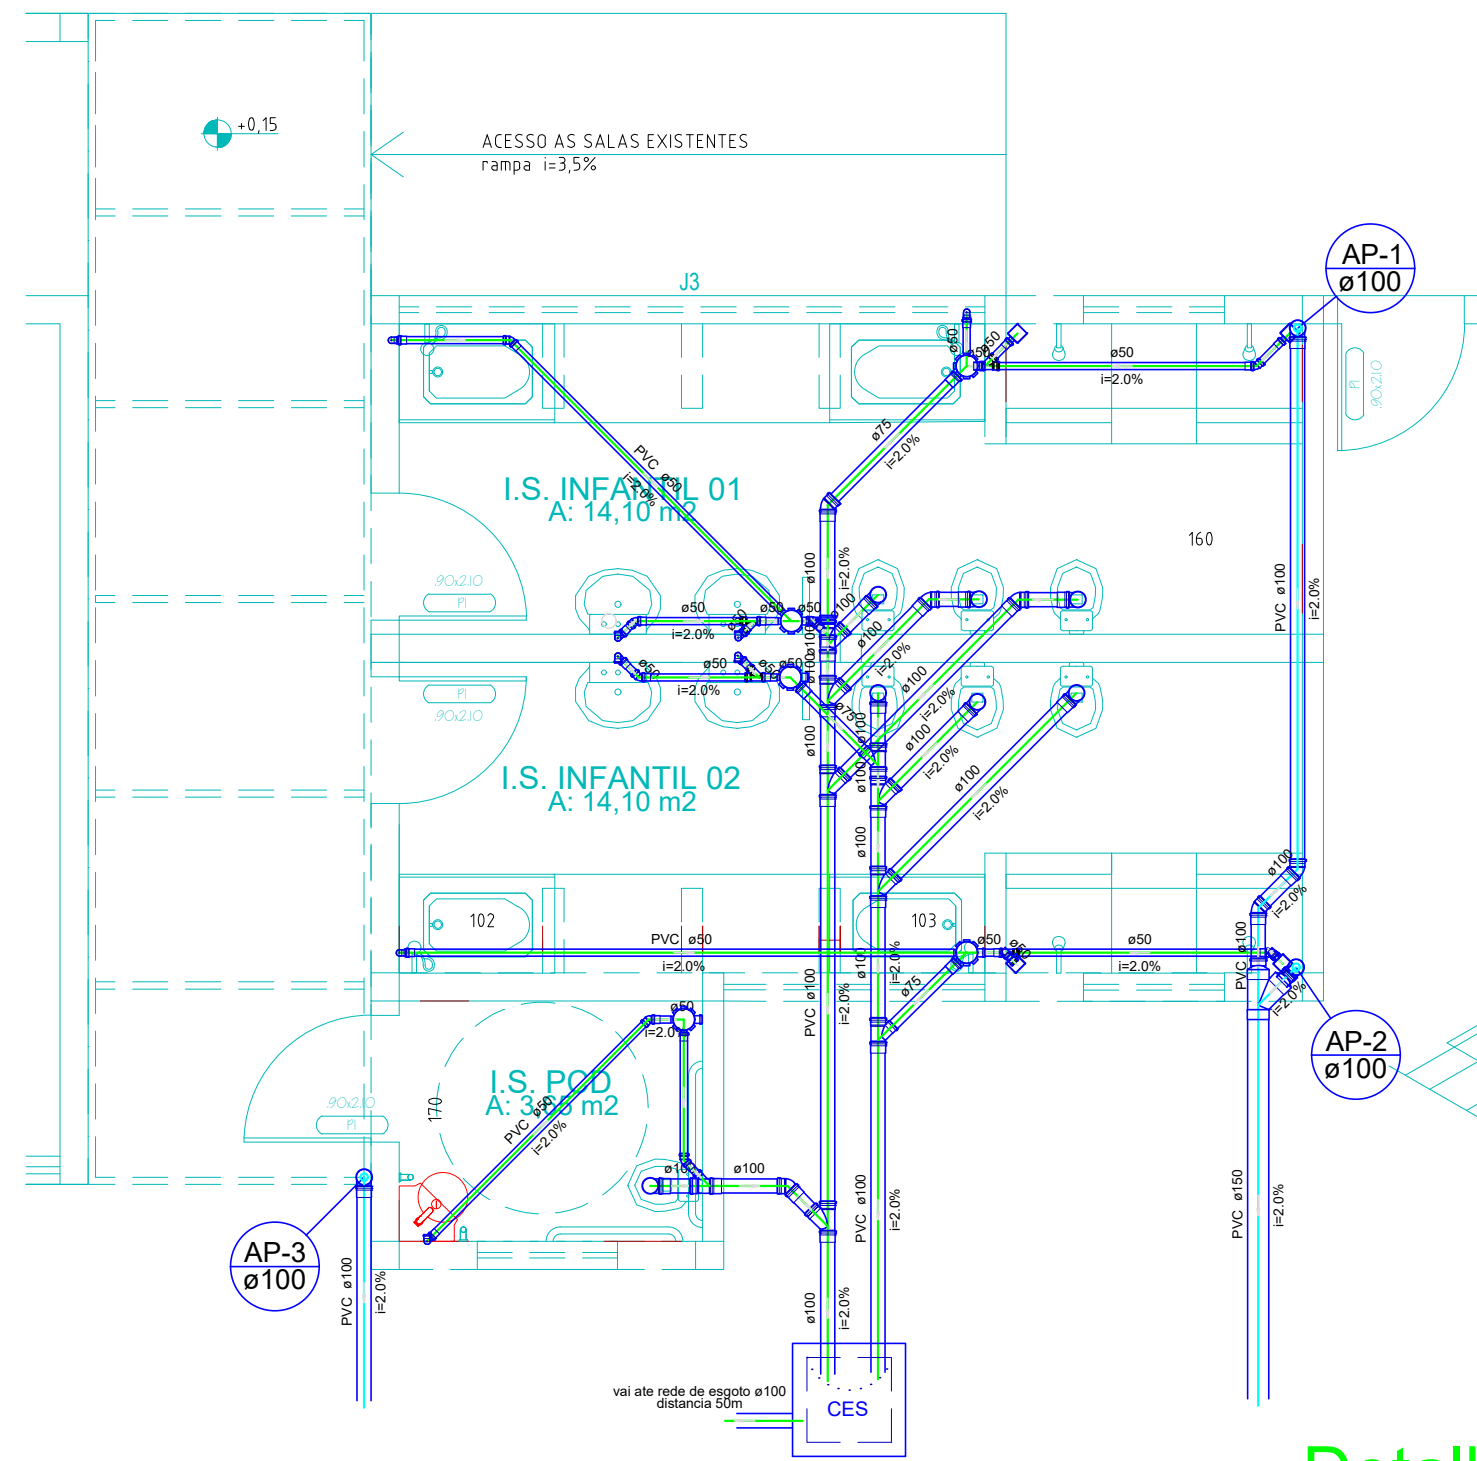
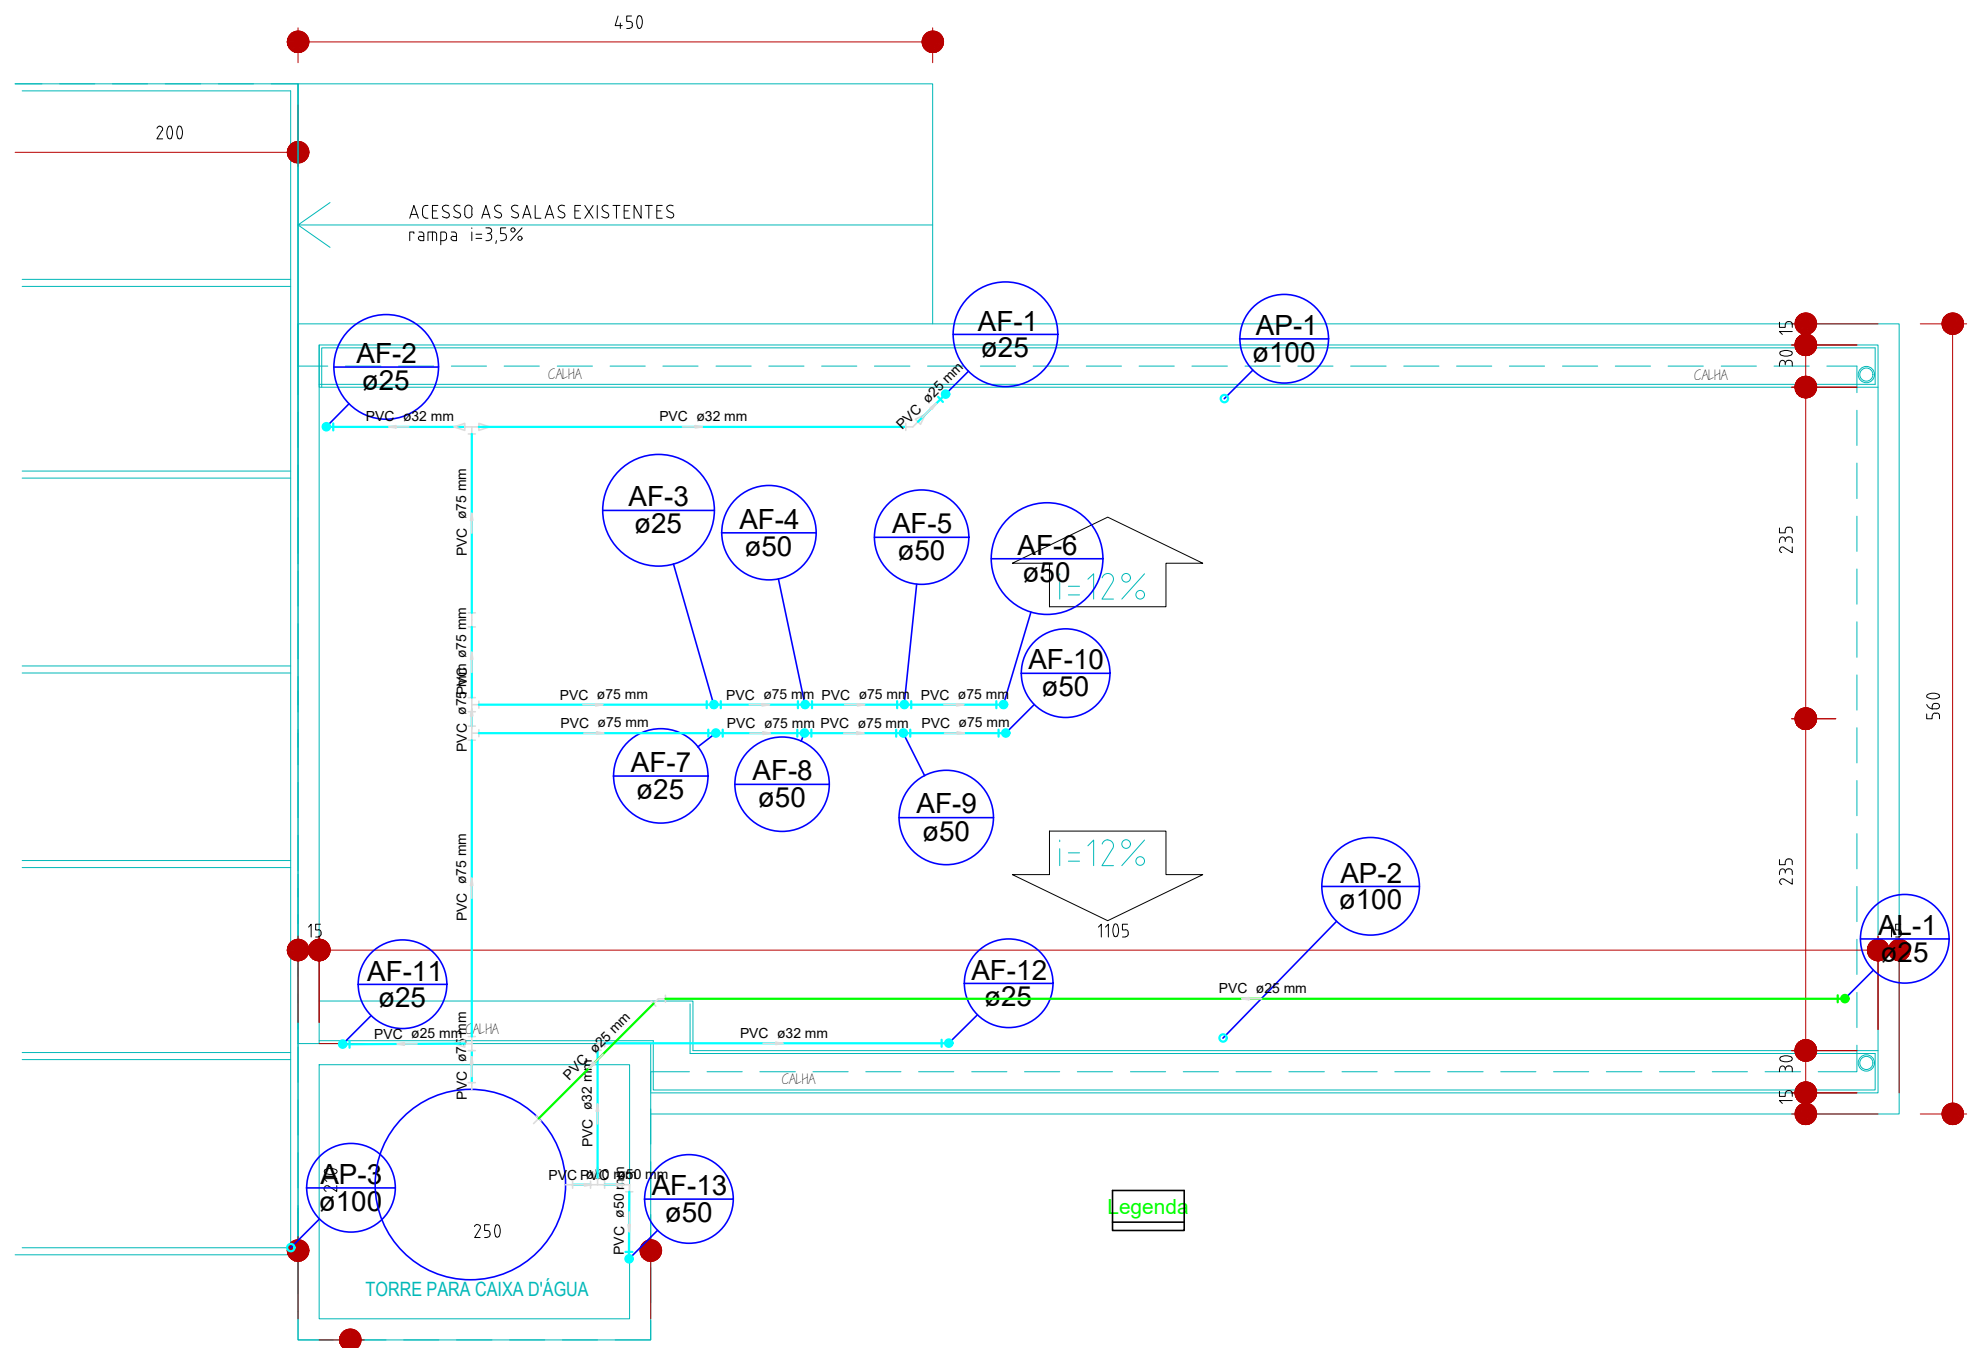
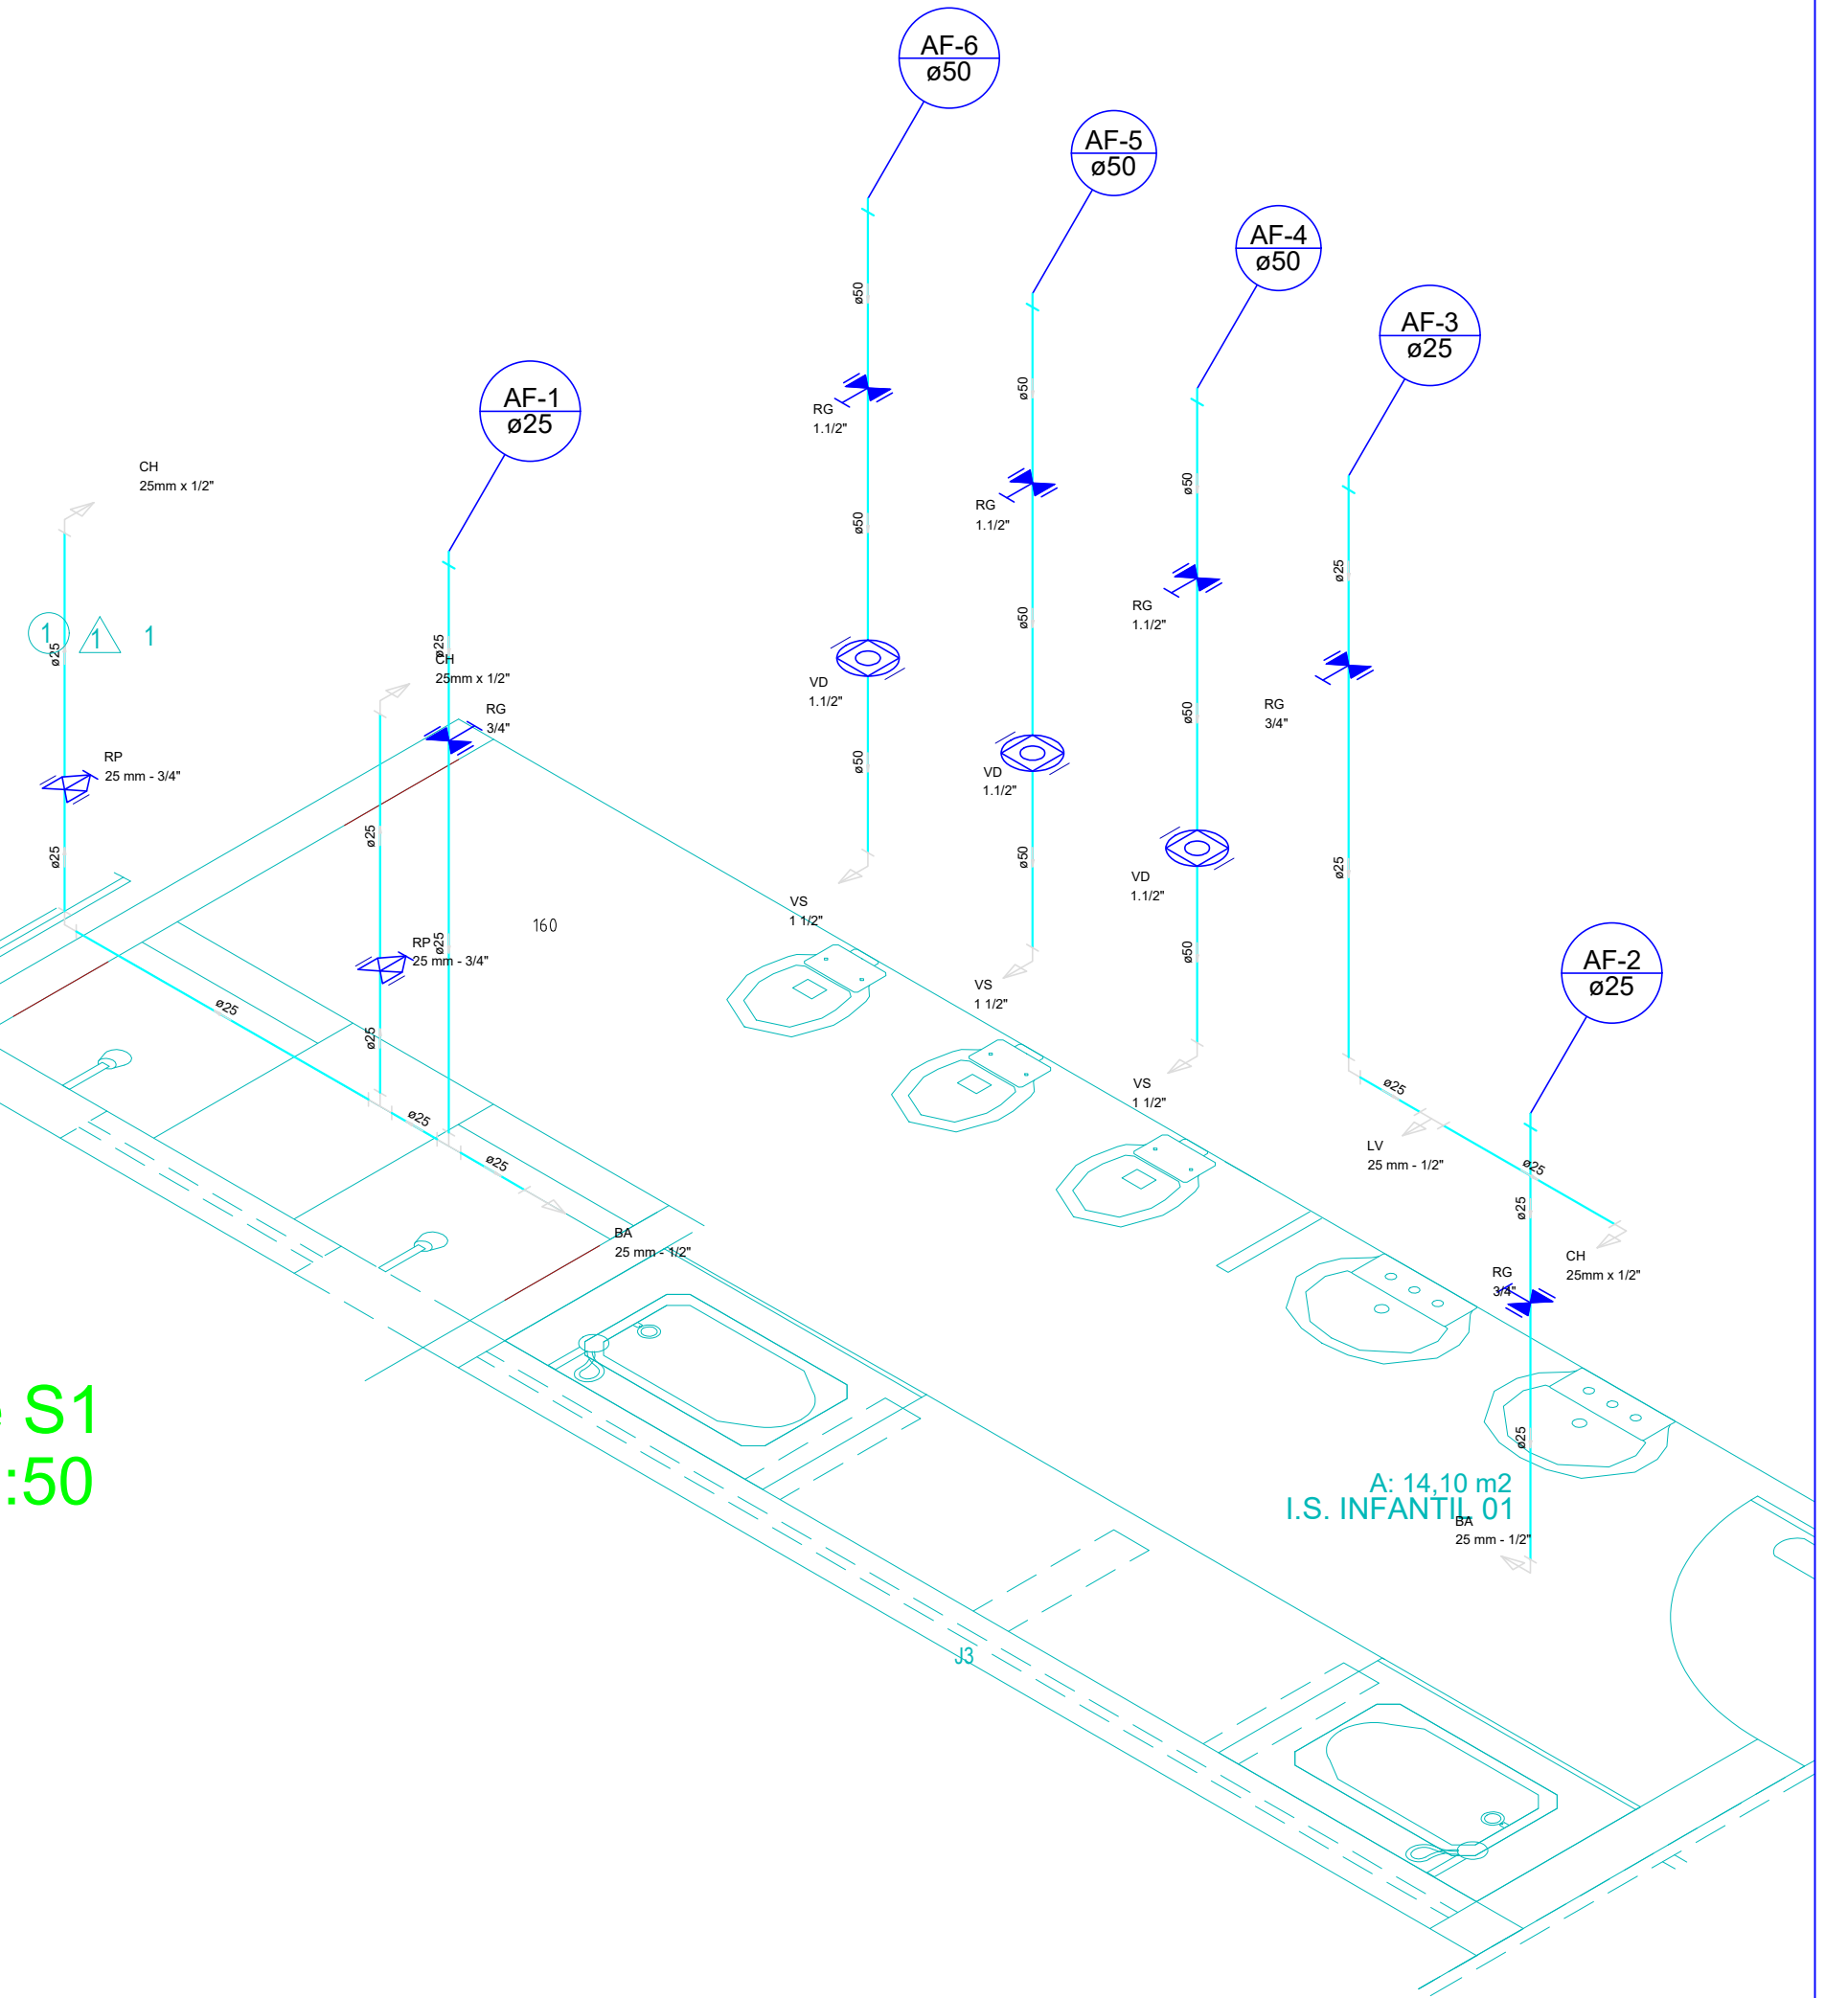


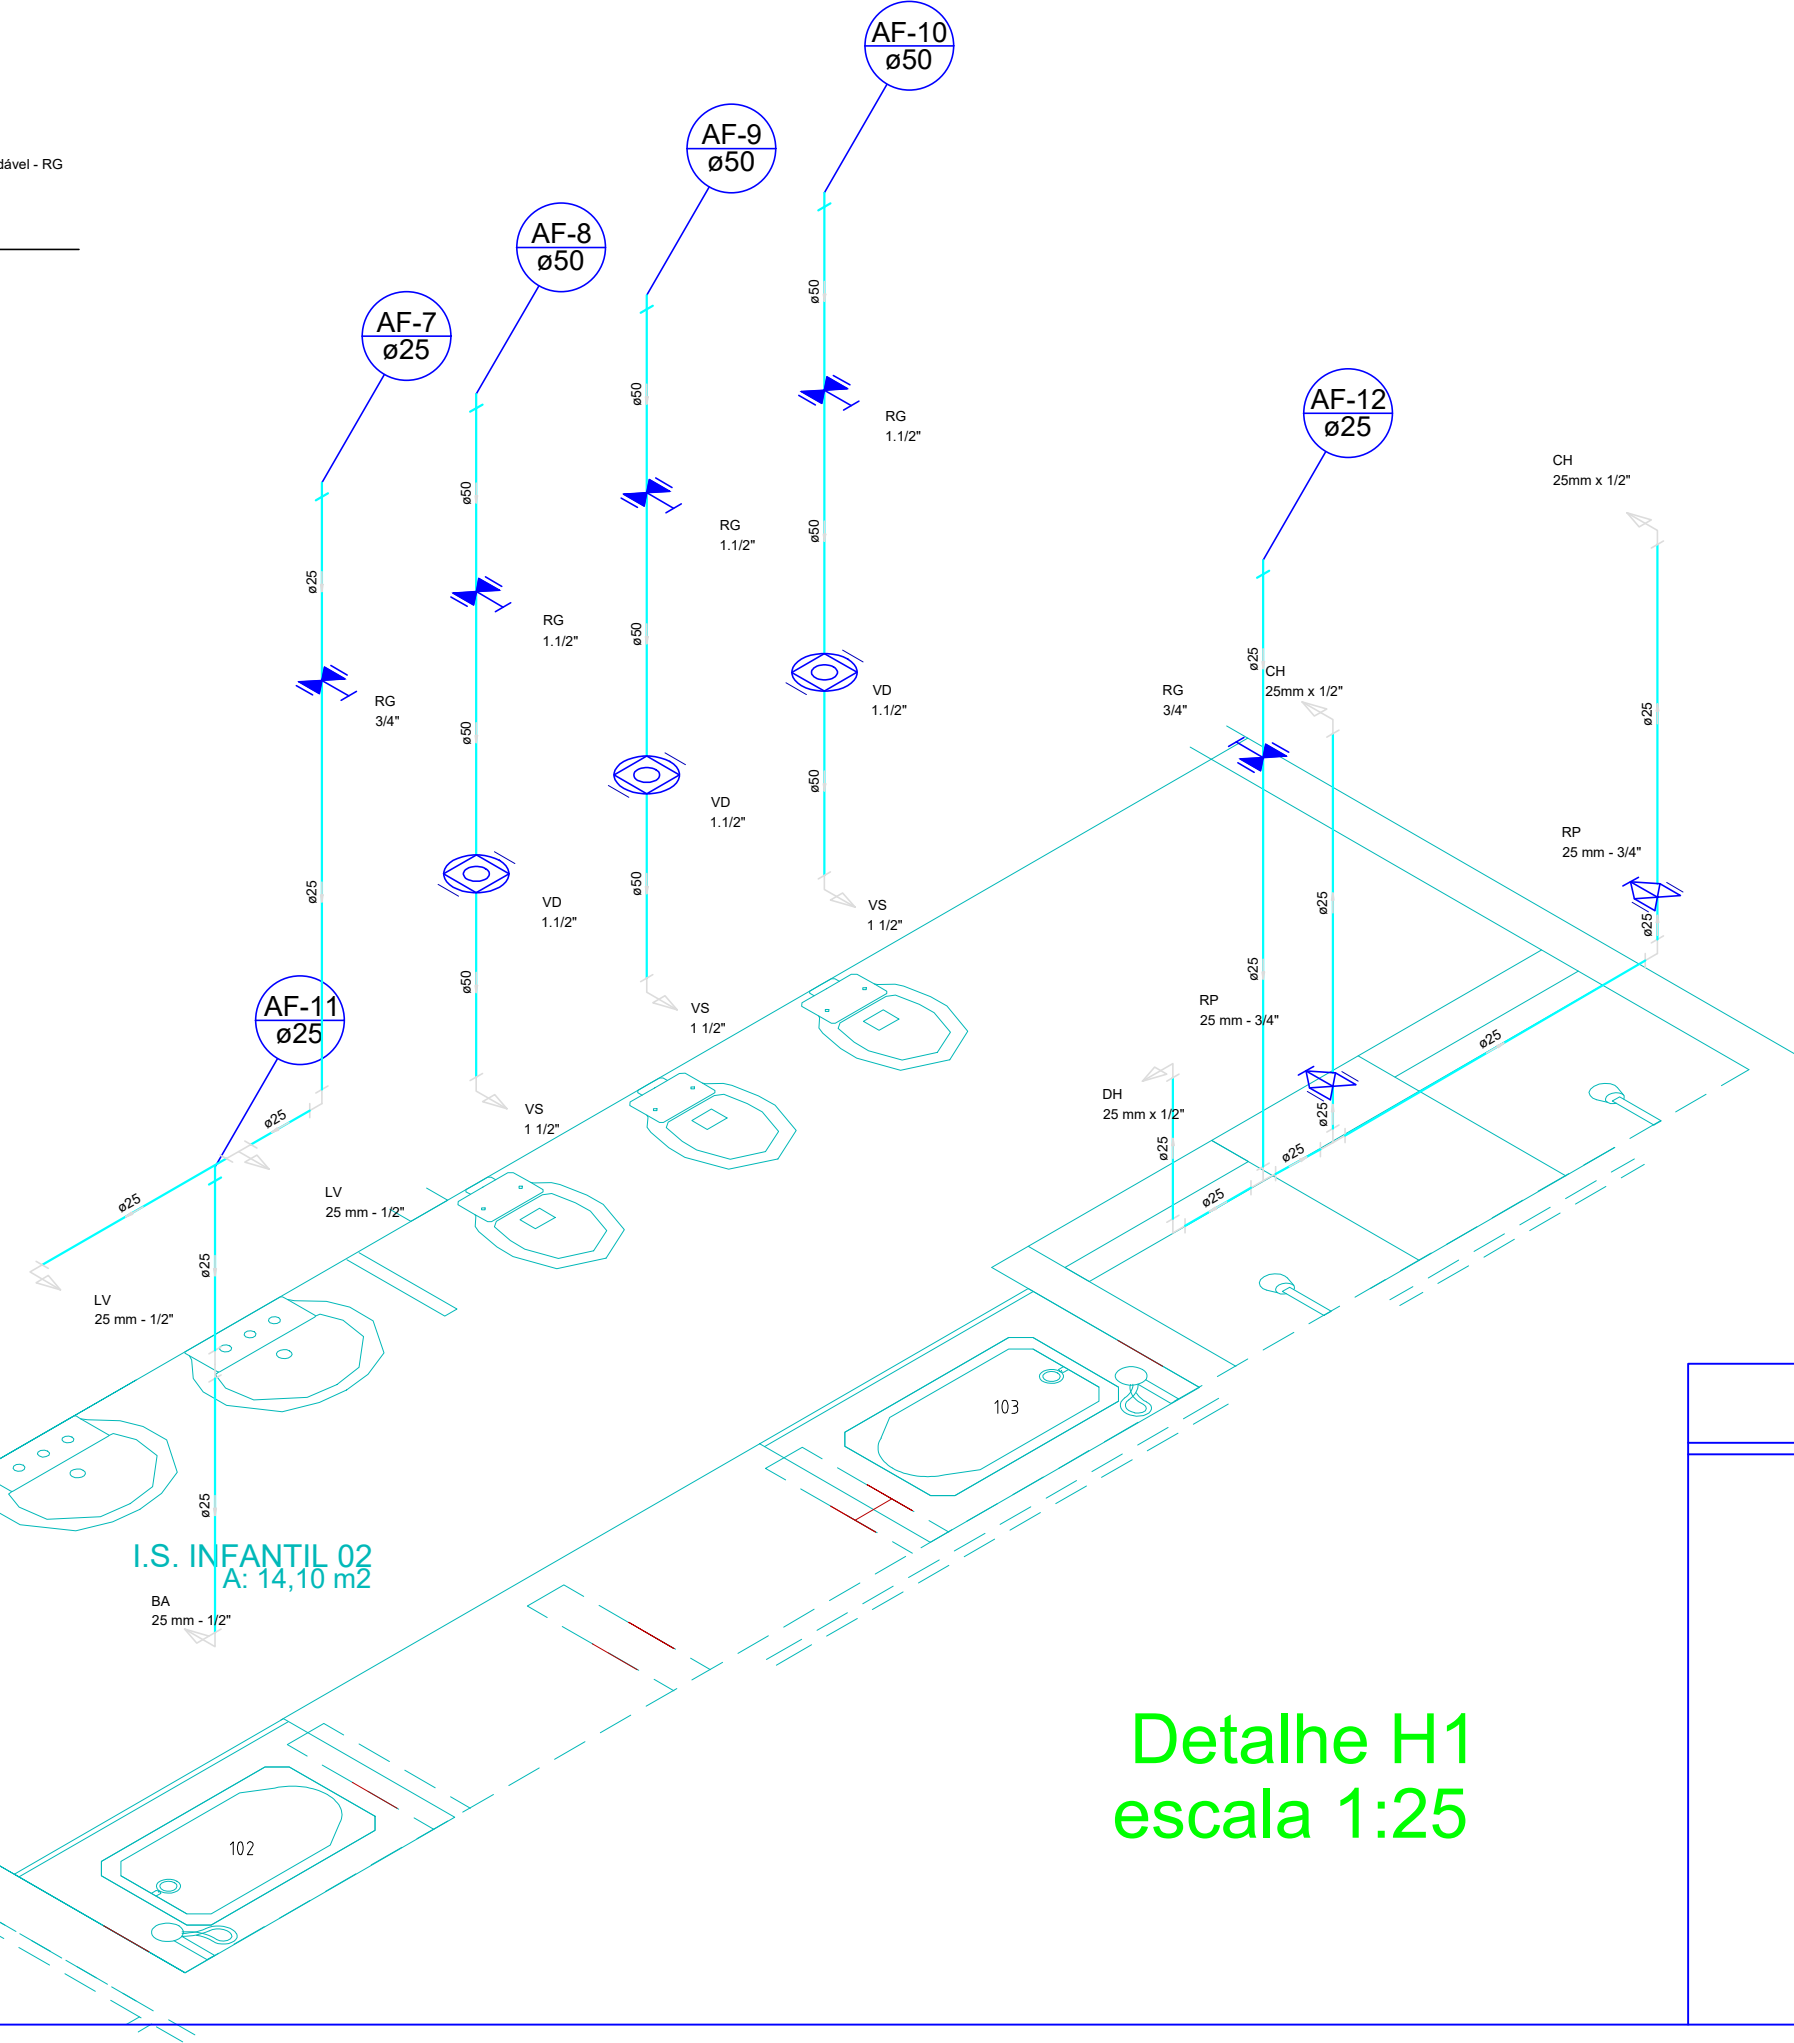

Detalhe S1  
escala 1:50

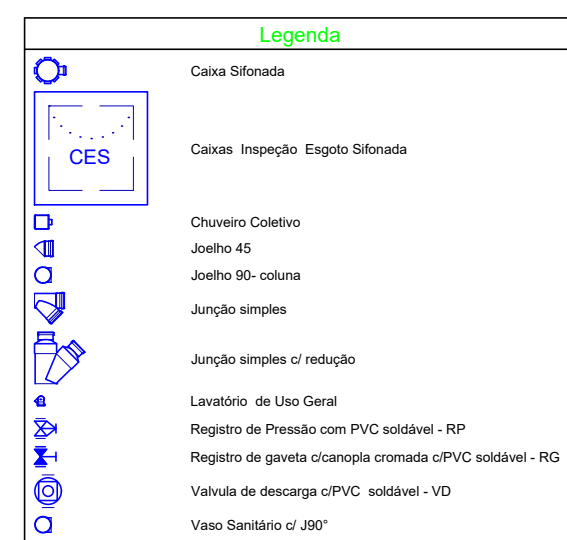

Detalhe H2  
escala 1:25

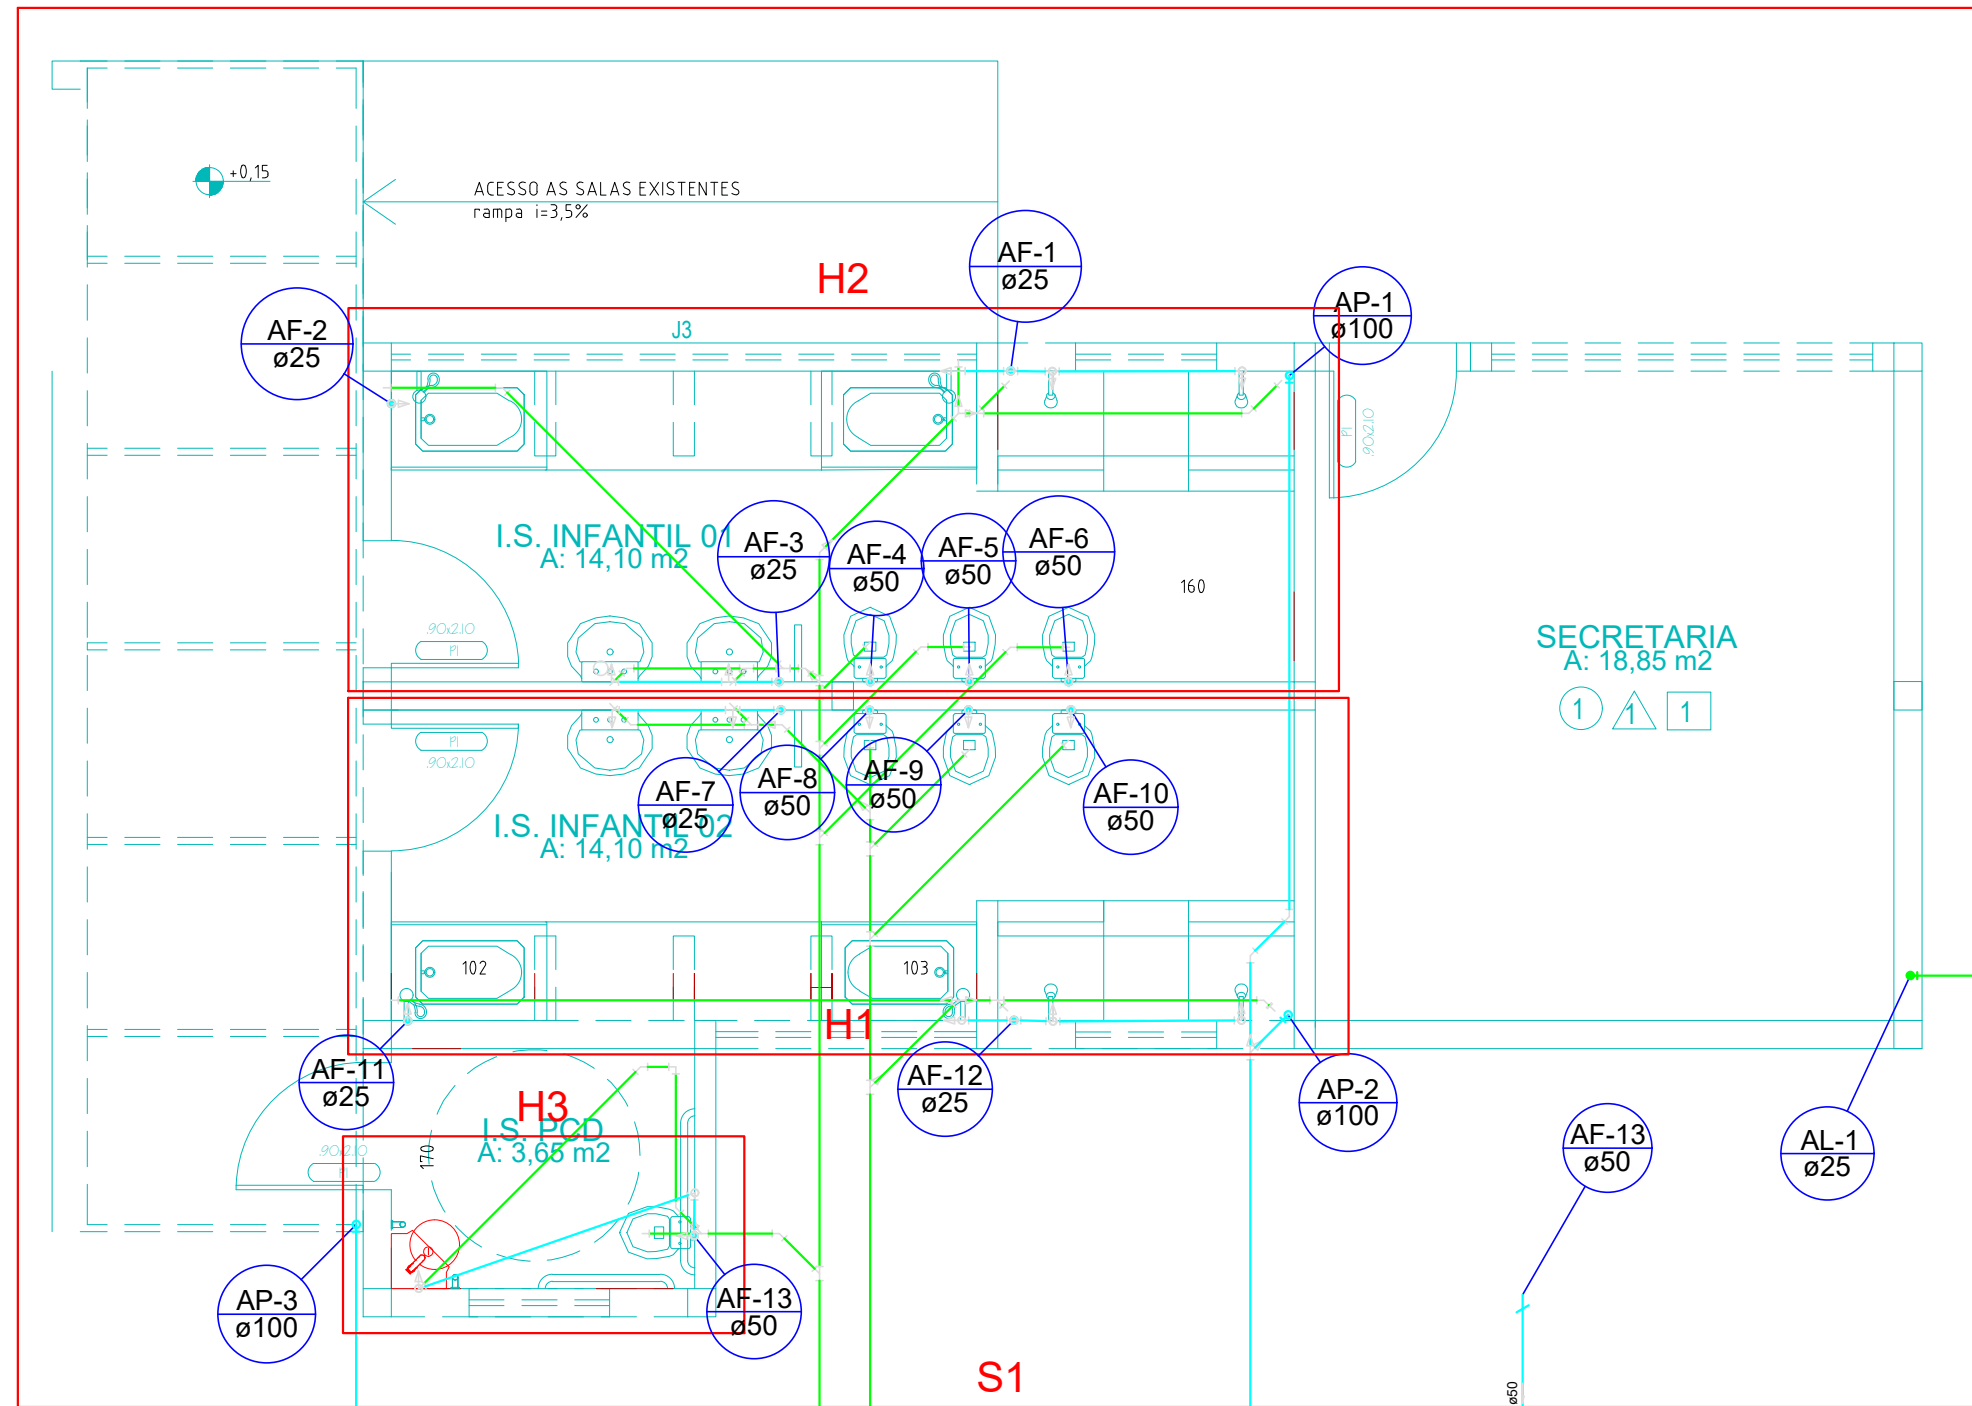

Detalhe H1  
escala 1:25

Detalhe H3  
escala 1:25

## PROJETO HIDRAULICO

|                                                          |            |          |                    |
|----------------------------------------------------------|------------|----------|--------------------|
| OBRA:                                                    |            |          |                    |
| CMEI NOSSO LAR                                           |            |          |                    |
| ENDEREÇO:                                                |            |          |                    |
| Av. João Medeiros Q 154 L 01 a 18 Vila Recife Ubatuba PR |            |          |                    |
| RESPONSÁVEL TÉCNICO:                                     |            |          |                    |
| ARQ. MONIKA A AMARO GALÃO - CAU/PR A18613-9              |            |          |                    |
| Conteúdo:                                                |            |          |                    |
| PLANTAS                                                  |            |          |                    |
| ISOMETRICO                                               |            |          |                    |
| PAYMENTO:                                                | TERREO     | UNIDADE: | TOTAL DE PRANCHAS: |
|                                                          |            | cm       | 01                 |
| PROPRIETÁRIO:                                            |            |          |                    |
| PREFEITURA MUNICIPAL DE UBIRATÁ                          |            |          |                    |
| DESENHO:                                                 | DATA:      | POLÍCA:  | 01 / 01            |
|                                                          | março 2024 |          |                    |