



TRECHO 1

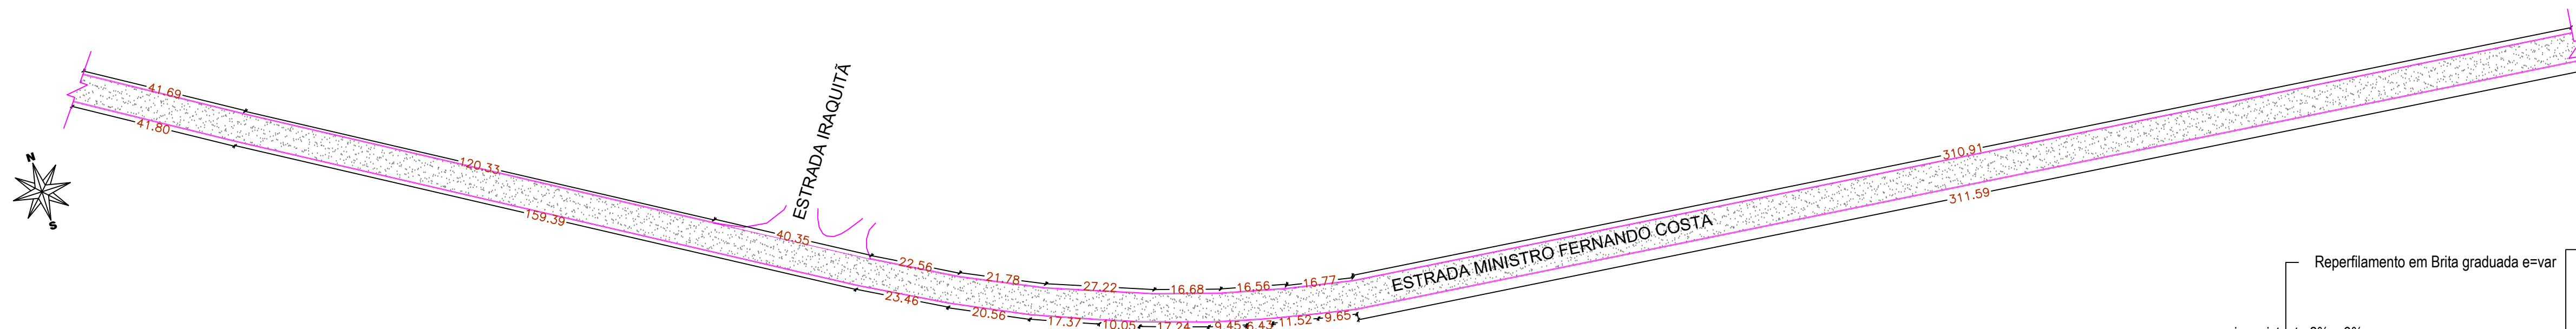

TRECHO 2



TRECHO 3

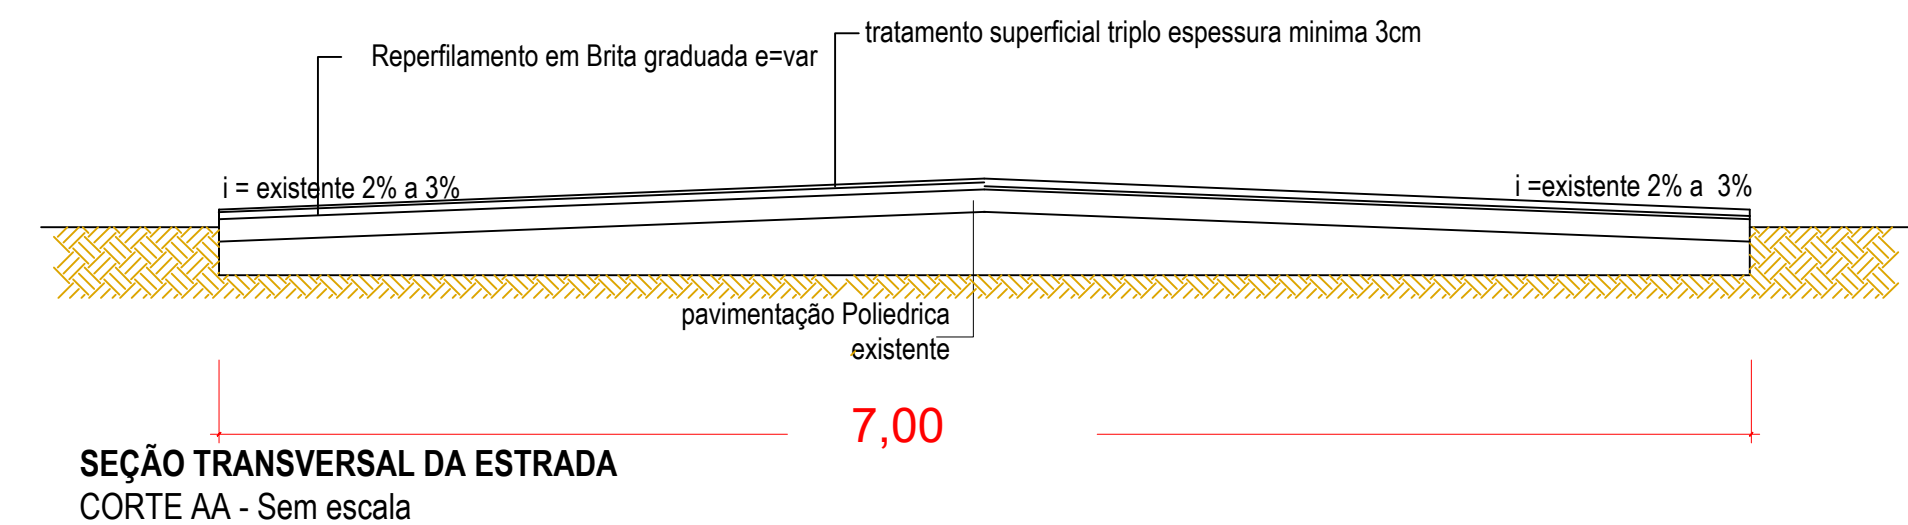

DETALHE SEÇÃO TRANSVERSAL


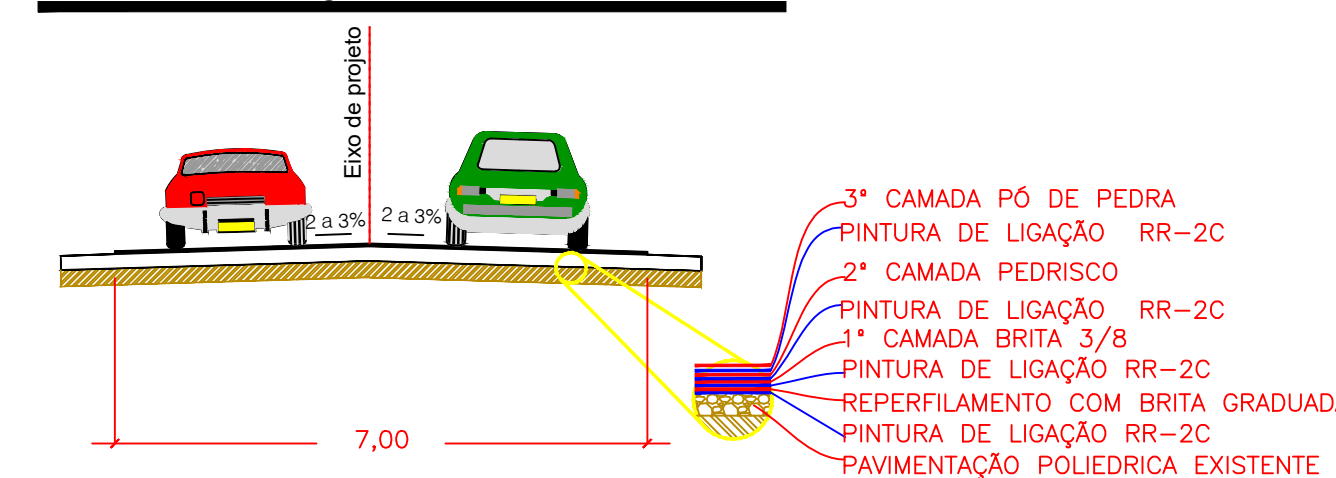


tabela taxa de aplicação (TST I-6 DER/PR)			
camadas	emulsão asfáltica/ LIGANTE BETUMINOSO	agregado	tipo material
base/regularização	m-2c: 1,3 l/m ²	Variaível	brita graduada
1	m-2c: 1,0 l/m ²	22kg/m ²	brita 3/8
2	m-2c: 1,0 l/m ²	10 kg/m ²	pedrisco
3	m-2c: 1,0 l/m ²	8 kg/m ²	po de pedra



LOCAIS	TOTAL
ESTRADA MINISTRO FERNANDO COSTA	12.950,00

COORDENADAS EM
GRAUS DECIMAIS

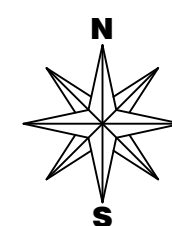

Obra:	TRATAMENTO SUPERFICIAL TRIPLO	FOLHA 02/02
Local:	ESTRADA MINISTRO FERNANDO COSTA	
Proprietário:	PREFEITURA MUNICIPAL DE UBI RATÃ	Data: JULHO/2024
Áreas:	COMPRIMENTO 1.850,00 m TOTAL 12.950,00 m ²	Escala: INDICADA
Projeto:	Engº GUILHERME SANTA ROSA CREA Pr 177482/D	Desenho:
		Projeto nº:
		ART Nº