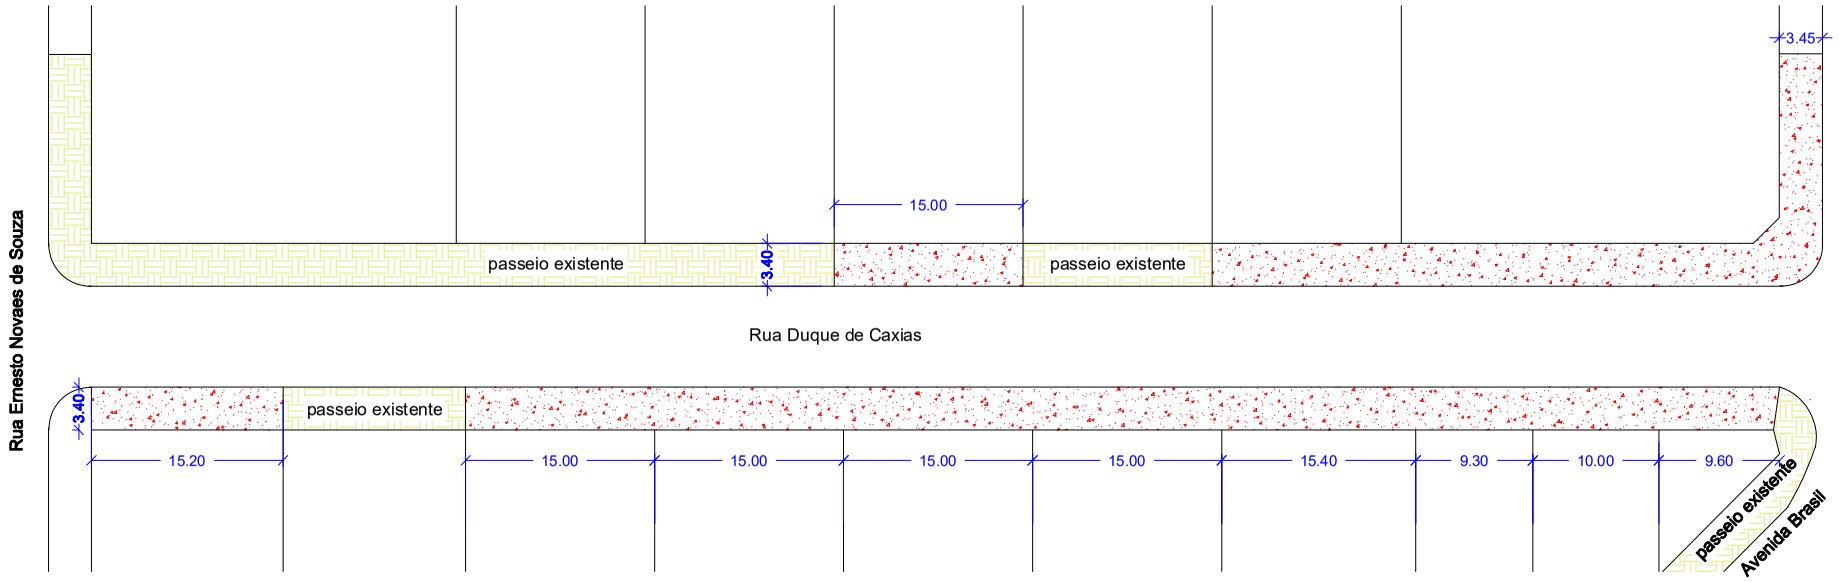

Planta Baixa 01

Esc.: 1:250

LEGENDA:
- A demolir
- Calçada existente

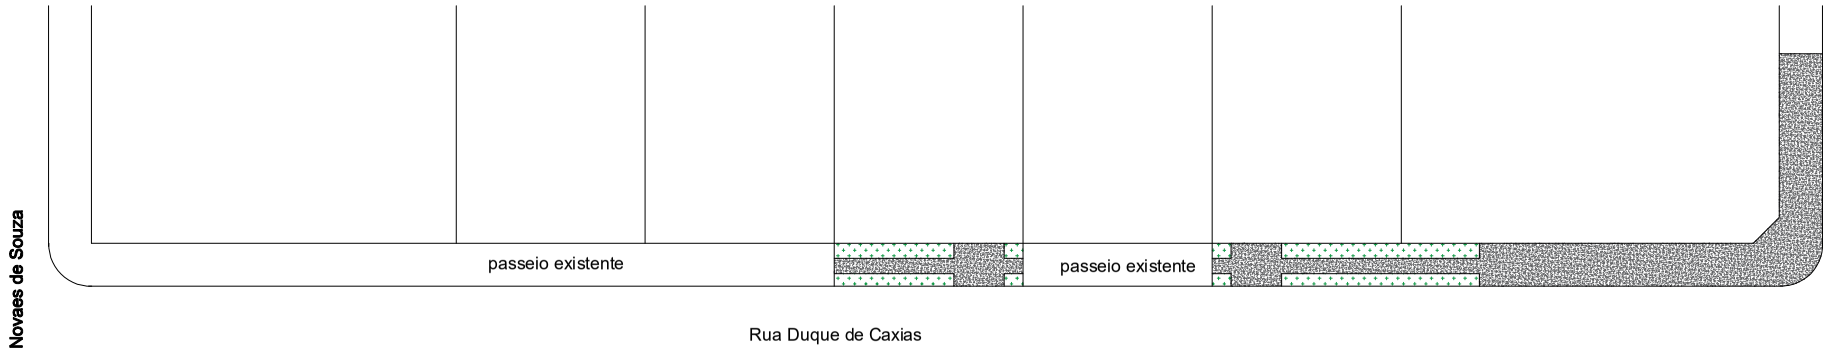

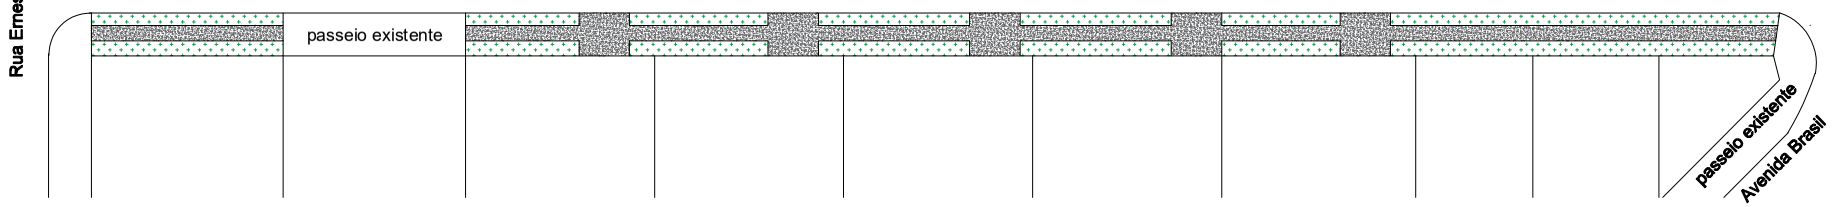

Planta Baixa 02

Esc.: 1:250

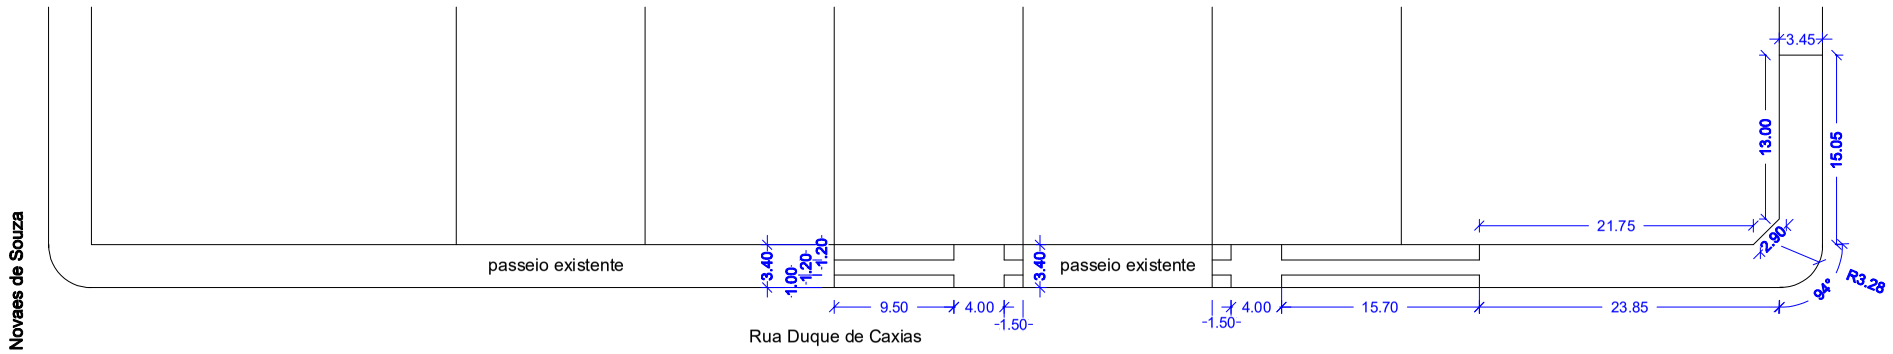

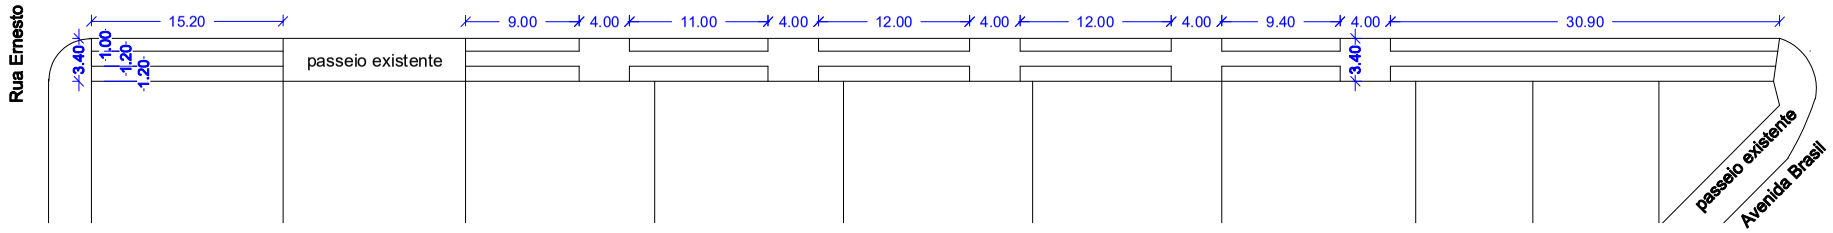

Planta Baixa 03

Esc.: 1:250

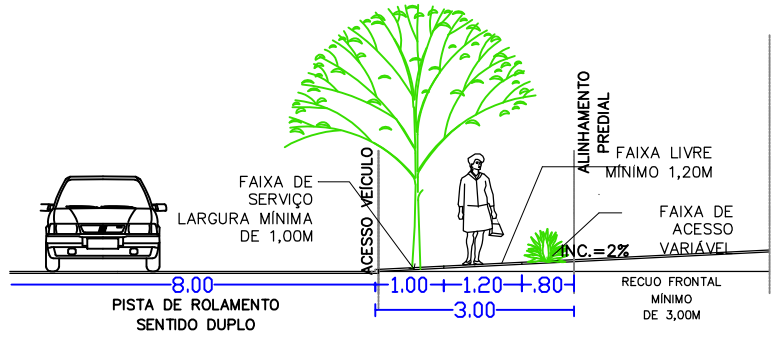

Perfil de acesso
Sem escala

UBIRATÃ PREFEITURA

PROJETO

OBRA:
Projeto de calçadas/passeio/plantio de grama

ENDEREÇO:
RUA DUQUE DE CAXIAS - ENTRE A AV. BRASIL, RUA MATO GROSSO E RUA ERNESTO NOVAES DE SOUZA

RESPONSÁVEL TÉCNICO:
SUELY IRENE HELLSTROM
Arquitera e Urbanista CAU-PR A118721-0

PREFEITURA MUNICIPAL DE UBIRATÃ
CNPJ Nº. 76.950.096/0001-10

DESENHO:
SUELY IRENE HELLSTROM
Arquitera e Urbanista CAU-PR A118721-0

DATA:	ESCALA:	FOLHA:
OUTUBRO/2024	INDICADA	01/01