




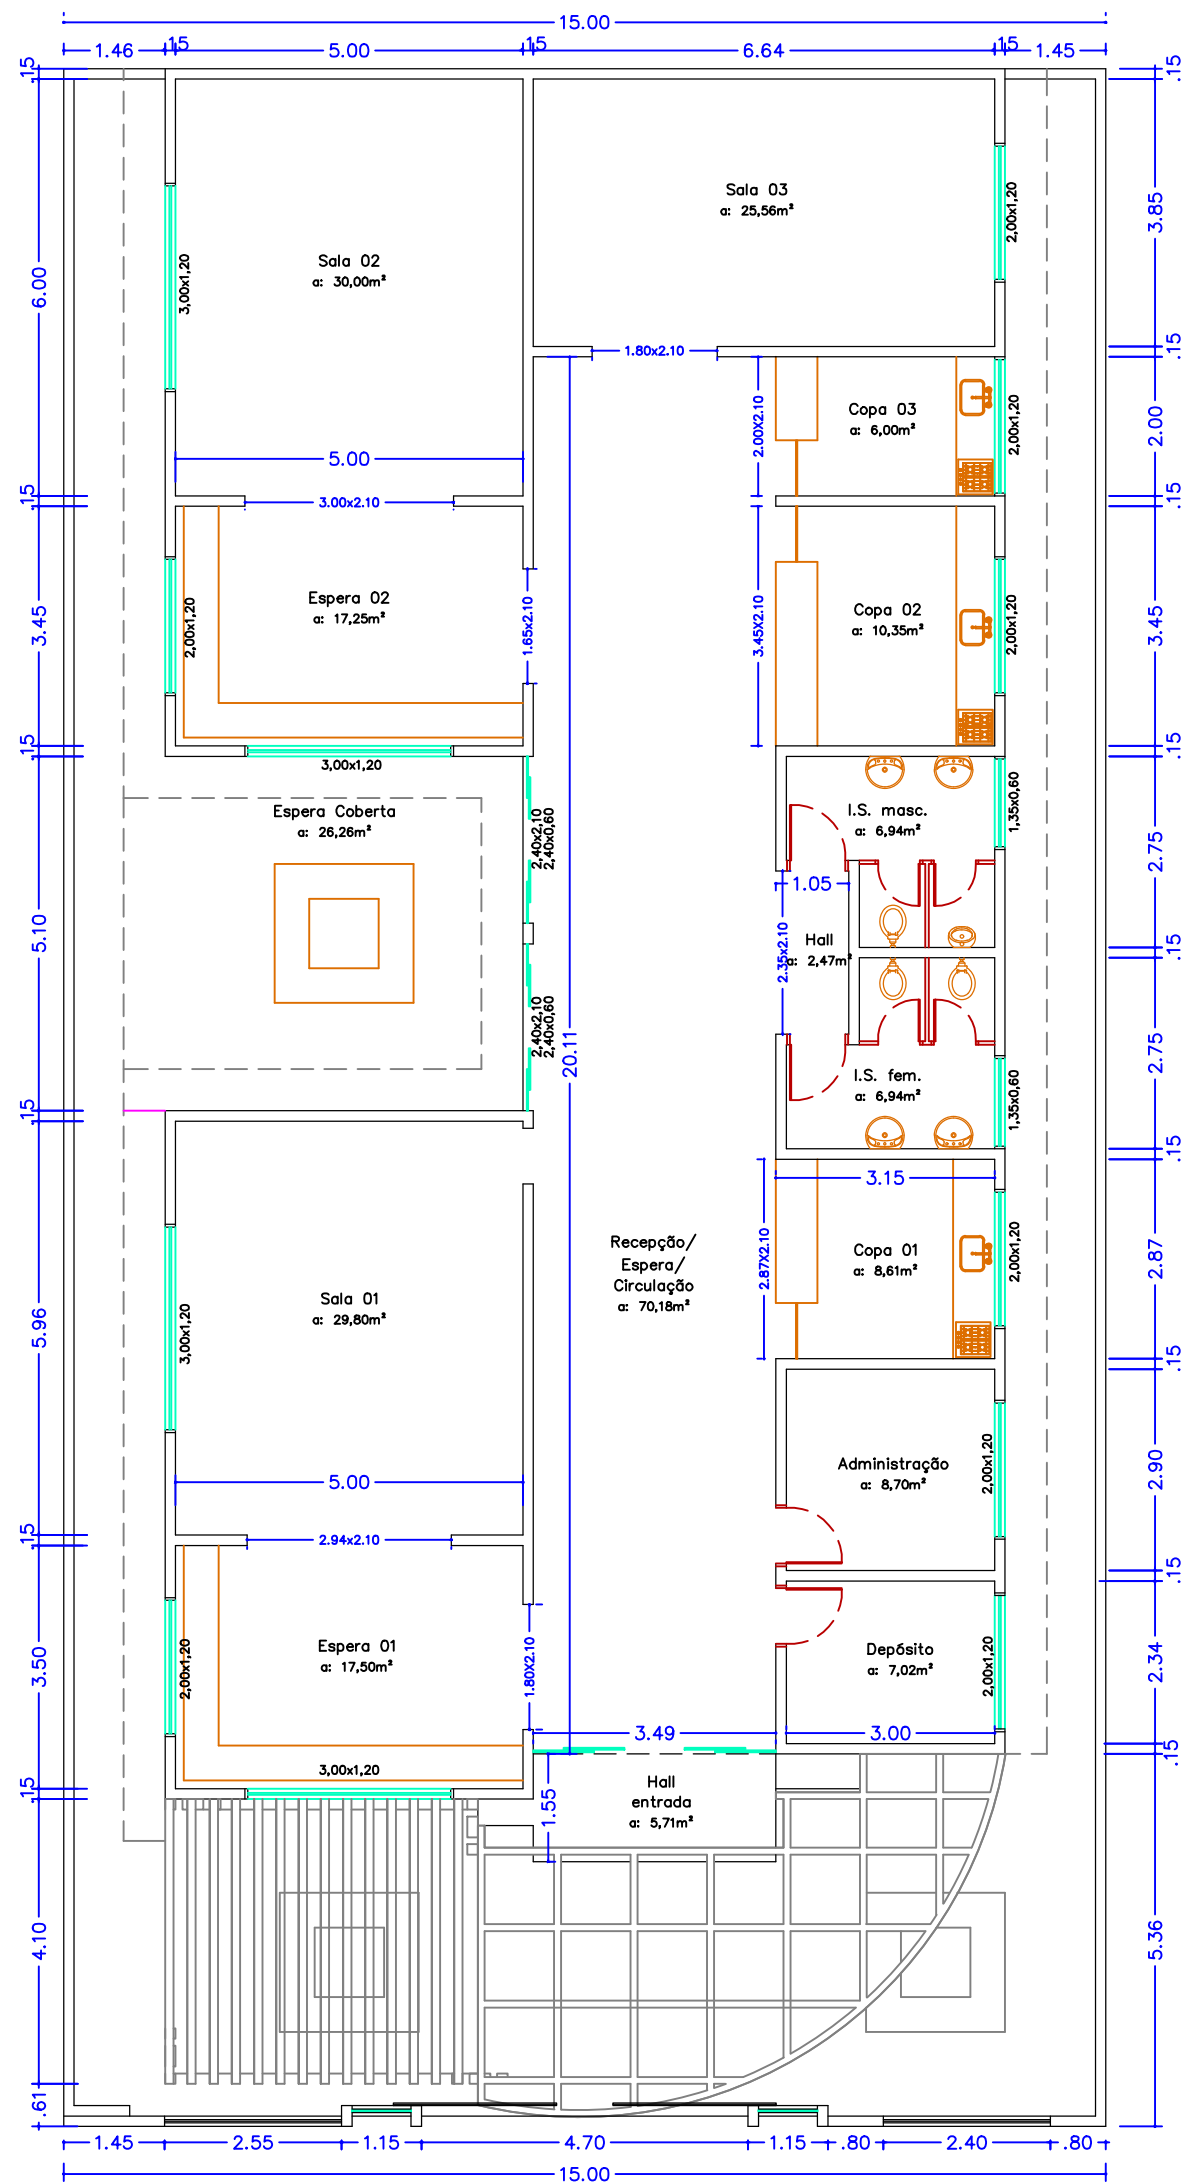

PLANTA BAIXA 01
Esc.: 1:100

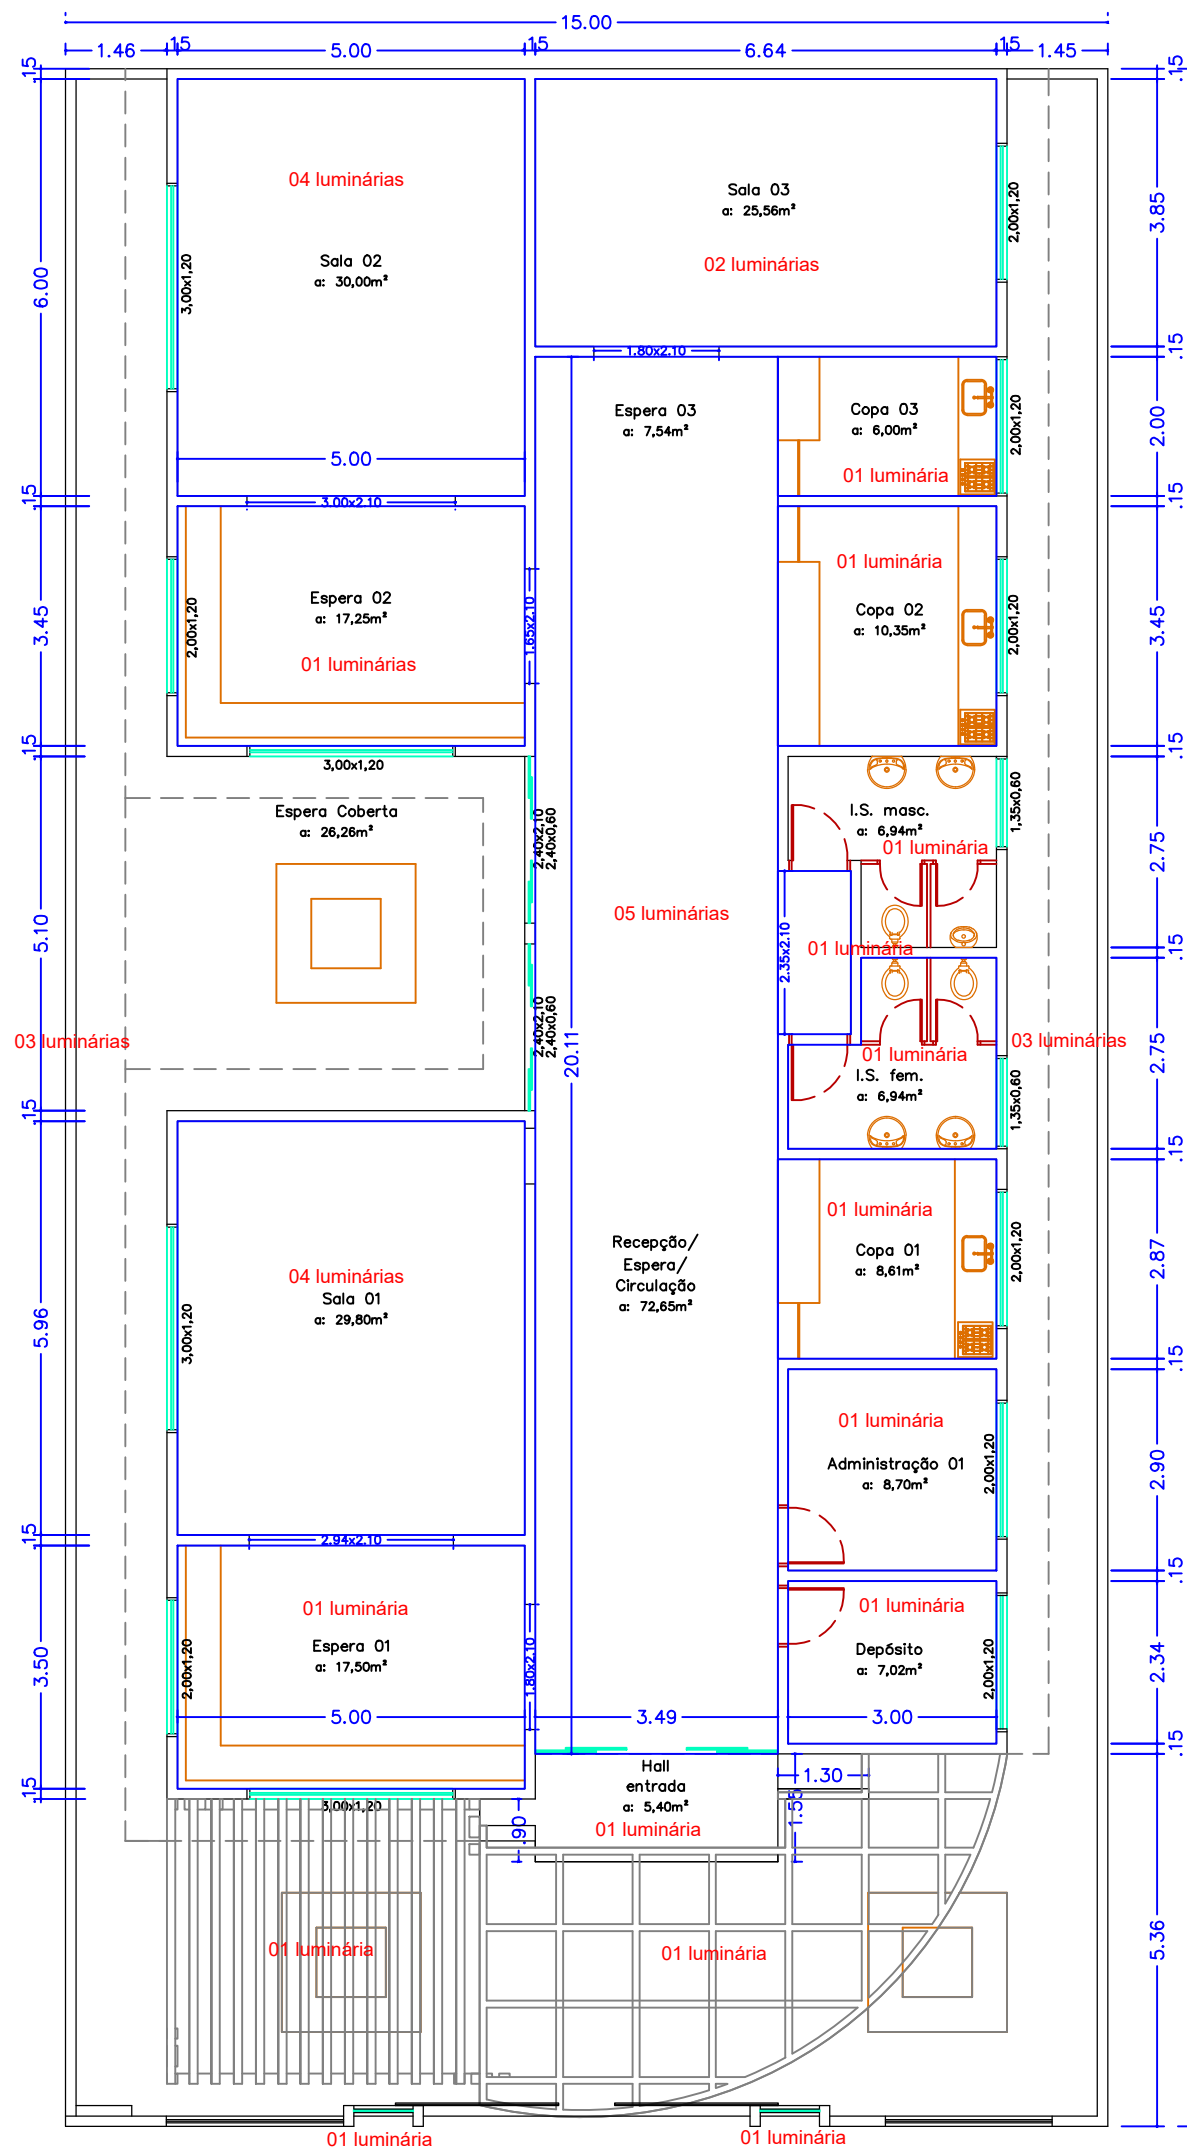

PLANTA BAIXA 02
Esc.: 1:100

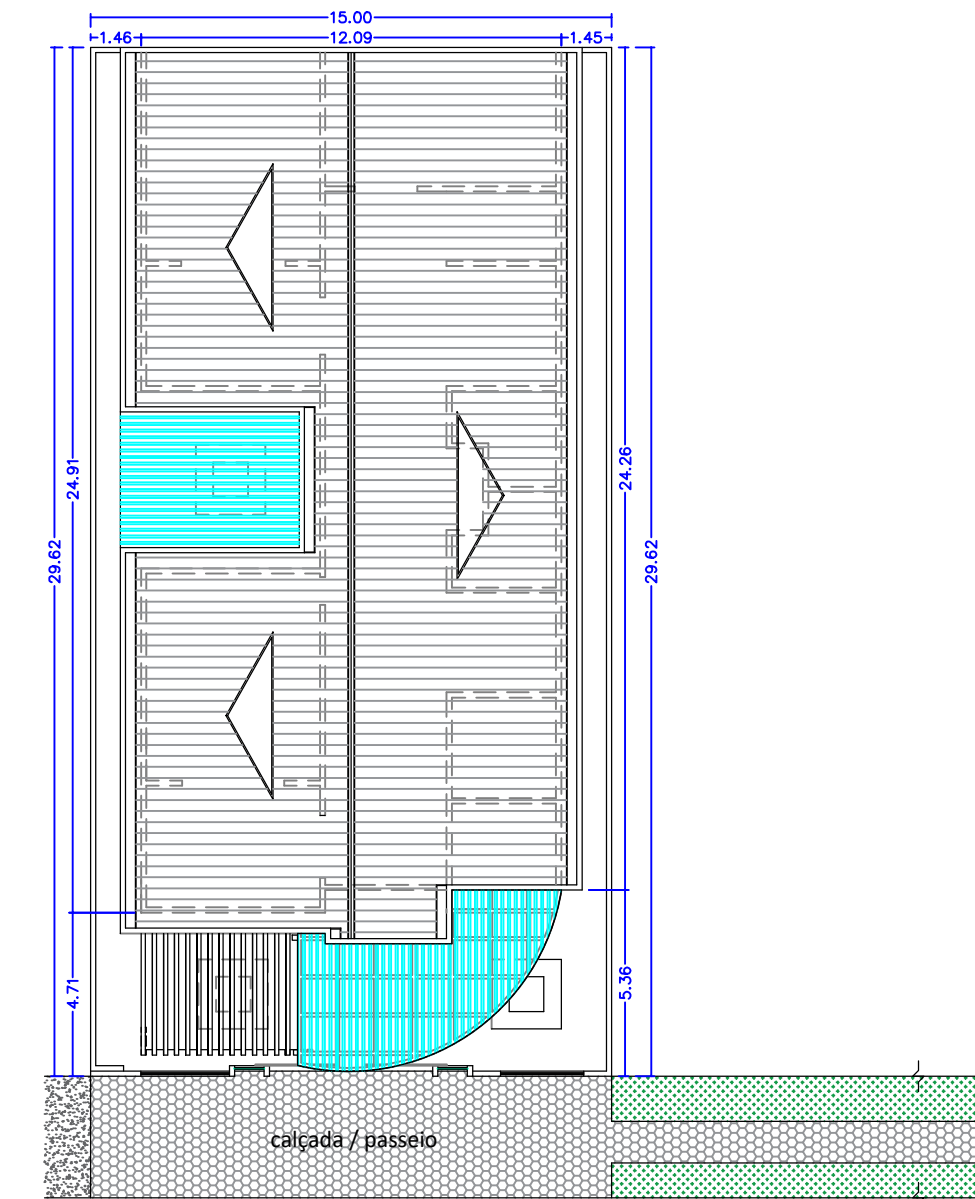

LOCAÇÃO E COBERTURA
Esc.: 1:200



UBIRATÃ PREFEITURA		PROJETO DE REFORMA	
OBRA: Capela Mortuária de Ubitatã			
ENDEREÇO: Avenida Yolanda Loureiro de Carvalho - Quadra 196 - Lote 14			
RESPONSÁVEL TÉCNICO:			
SUELY IRENE HELLSTROM Arquiteta e Urbanista CAU-PR A118721-0		PREFEITURA MUNICIPAL DE UBIRATÃ CNPJ N°. 76.950.096/0001-10	
DESENHO:	SUELY IRENE HELLSTROM Arquiteta e Urbanista CAU-PR A118721-0	DATA: JUNHO/2025	ESCALA: INDICADA
		FOLHA ÚNICA	

Assinado por:
Suely Hellstrom
16/06/2025 - 15:33
BG4KUE054IAT5K0L9CERQ