


SEÇÃO TRANSVERSAL DA ESTRADA SANTA LUZIA
CORTE AA - Sem escala

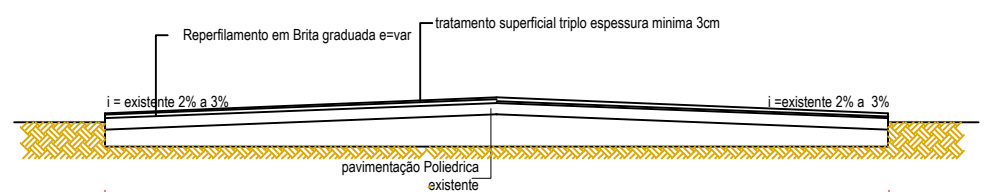

SEÇÃO TRANSVERSAL DA ESTRADA CAVIÚNA
CORTE AA - Sem escala

DETALHE SEÇÃO TRANSVERSAL - SOBRE PEDRA POLIÉDRICA

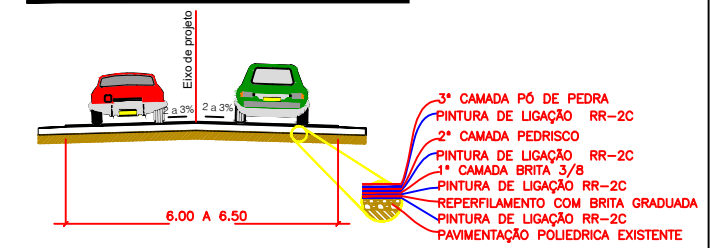



Tabela taxa de aplicação (TST I-6 DER/PR)			
camadas	emulsão asfáltica	agregado	tipo material
base/regularização	m-2c 1,3 l/m2	Variavel	brita graduada
1	m-2c 1,0 l/m2	22kg/m2	brita 3/8
2	m-2c 1,0 l/m2	11 kg/m2	pedrisco
3	m-2c 1,0 l/m2	9 kg/m2	po de pedra

COORDENADAS EM
GRAUS DECIMAIS

LOCAIS	EXTENSÃO	LARGURA	ÁREA
ESTRADA CAVIÚNA	6.175,00	6,50	40.137,50
ESTRADA SANTA LUZIA	2.000,00	6,00	12.000,00
TOTAL			52.137,50

INÍCIO:
LATITUDE: -24.519543°
LONGITUDE: -53.091410°

FIM:
LATITUDE: -24.506609°
LONGITUDE: -53.057366°

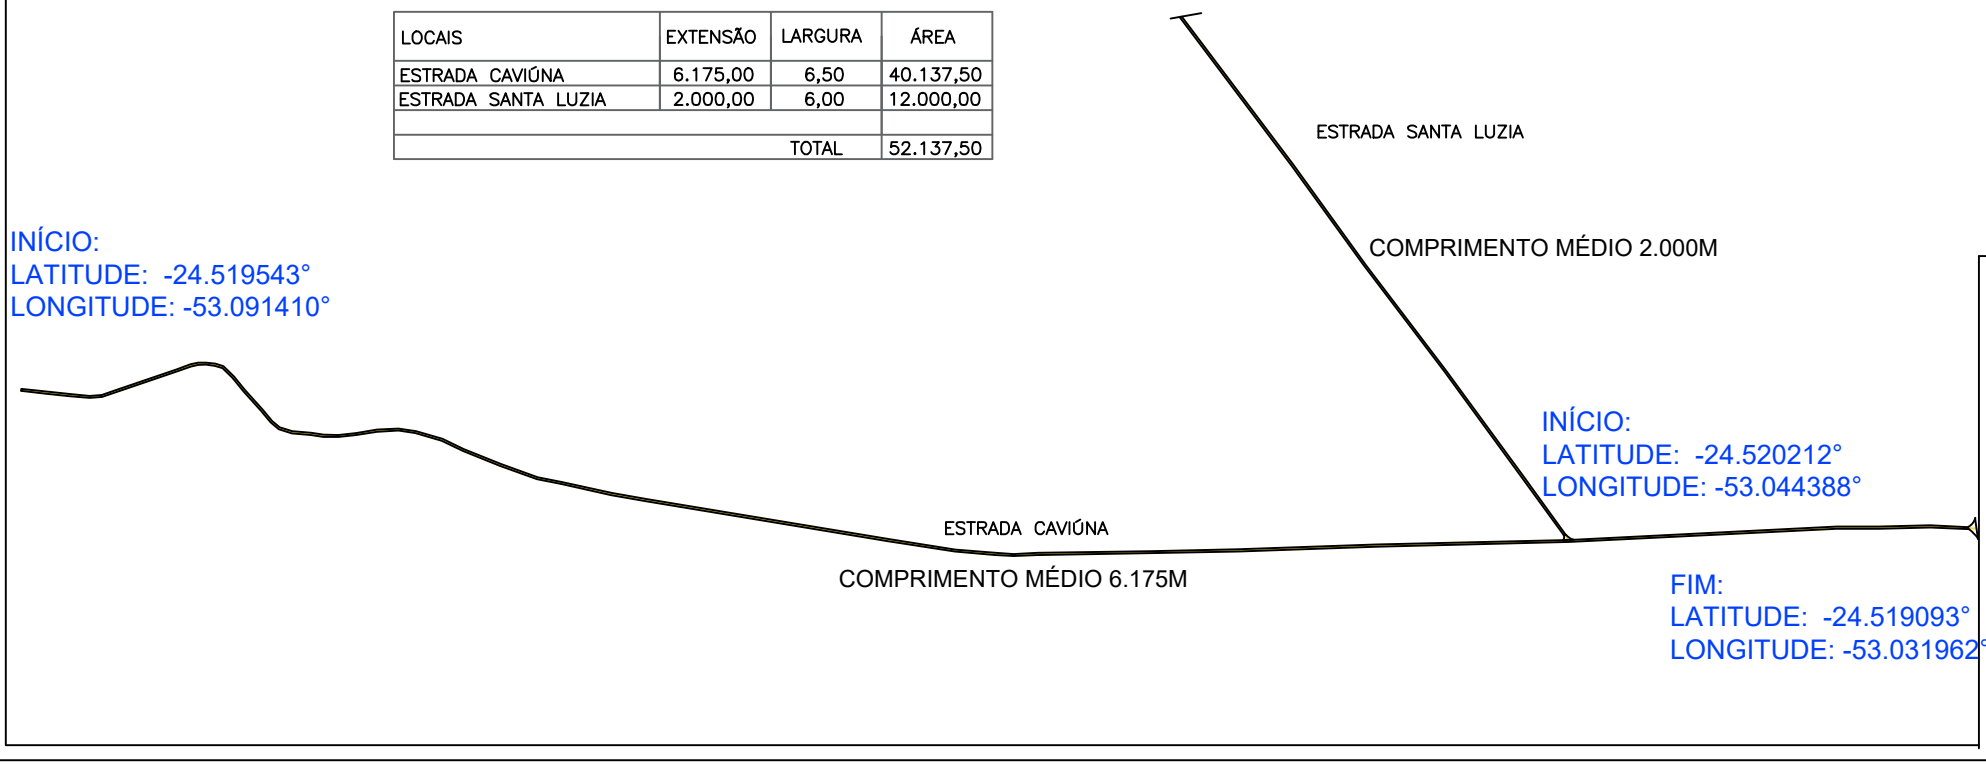

Obra:	TRATAMENTO SUPERFICIAL TRIPLO	FOLHA 02/02
Local:	ESTRADA CAVIÚNA E SANTA LUZIA	
Proprietário:	PREFEITURA MUNICIPAL DE UBI RATÁ	Data: MARÇO/2023
Áreas:	CAVIÚNA 40.137,50 m² SANTA LUZIA 12.000,00 m² TOTAL 52.137,50 m²	Escala: INDICADA
Projeto:	Engº GUILHERME SANTA ROSA CREA Pr 177482/D	Desenho:
		Projeto nº:
		ART Nº