




TRECHO 05 - Av. Carmem Ribeiro Pitombo (Mercearia O Ponto)

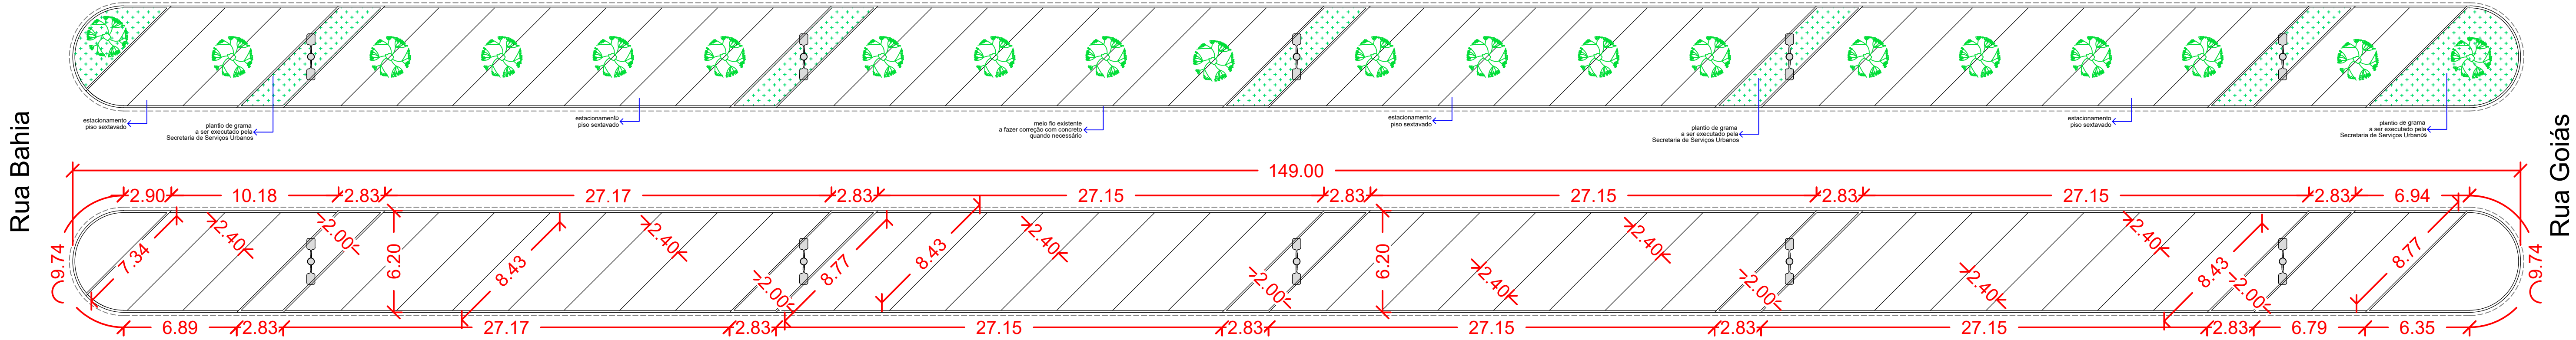


TRECHO 06 - Av. Carmem Ribeiro Pitombo (Praça da Família)

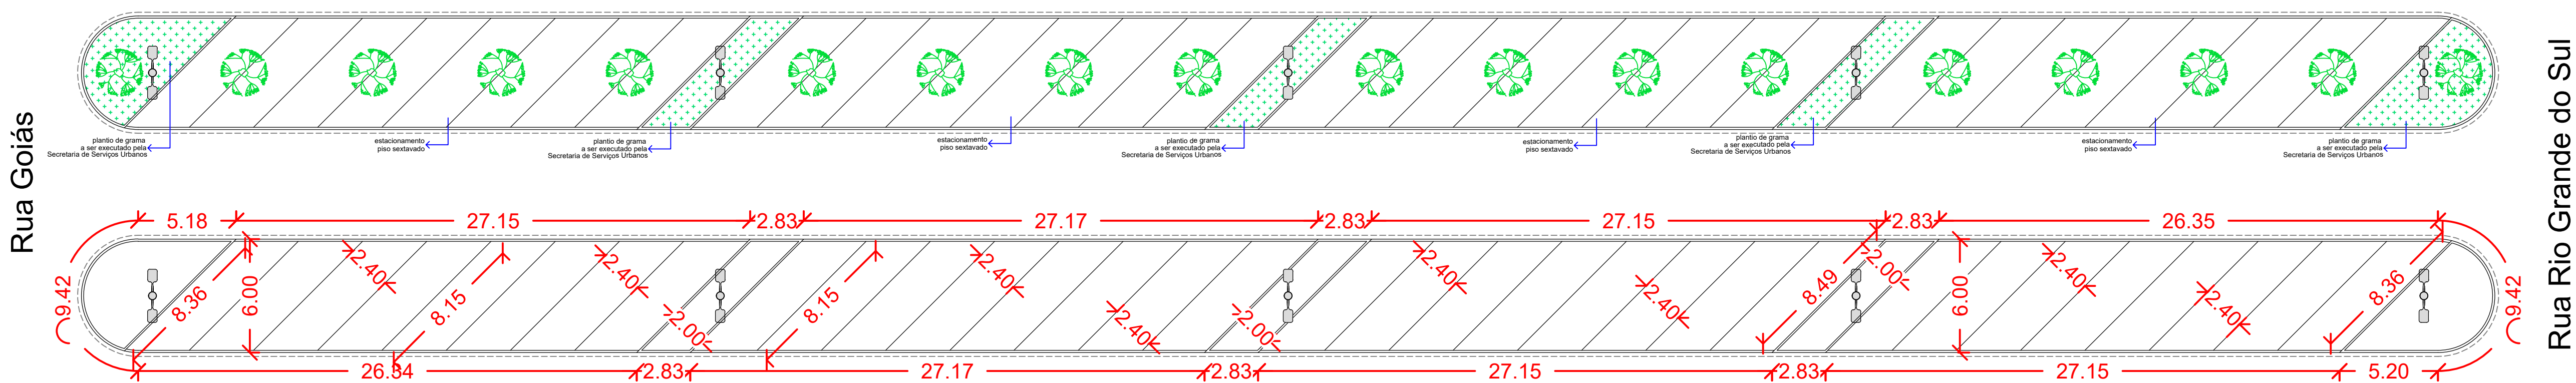


TRECHO 07 - Av. Carmem Ribeiro Pitombo (Igreja São Vicente)

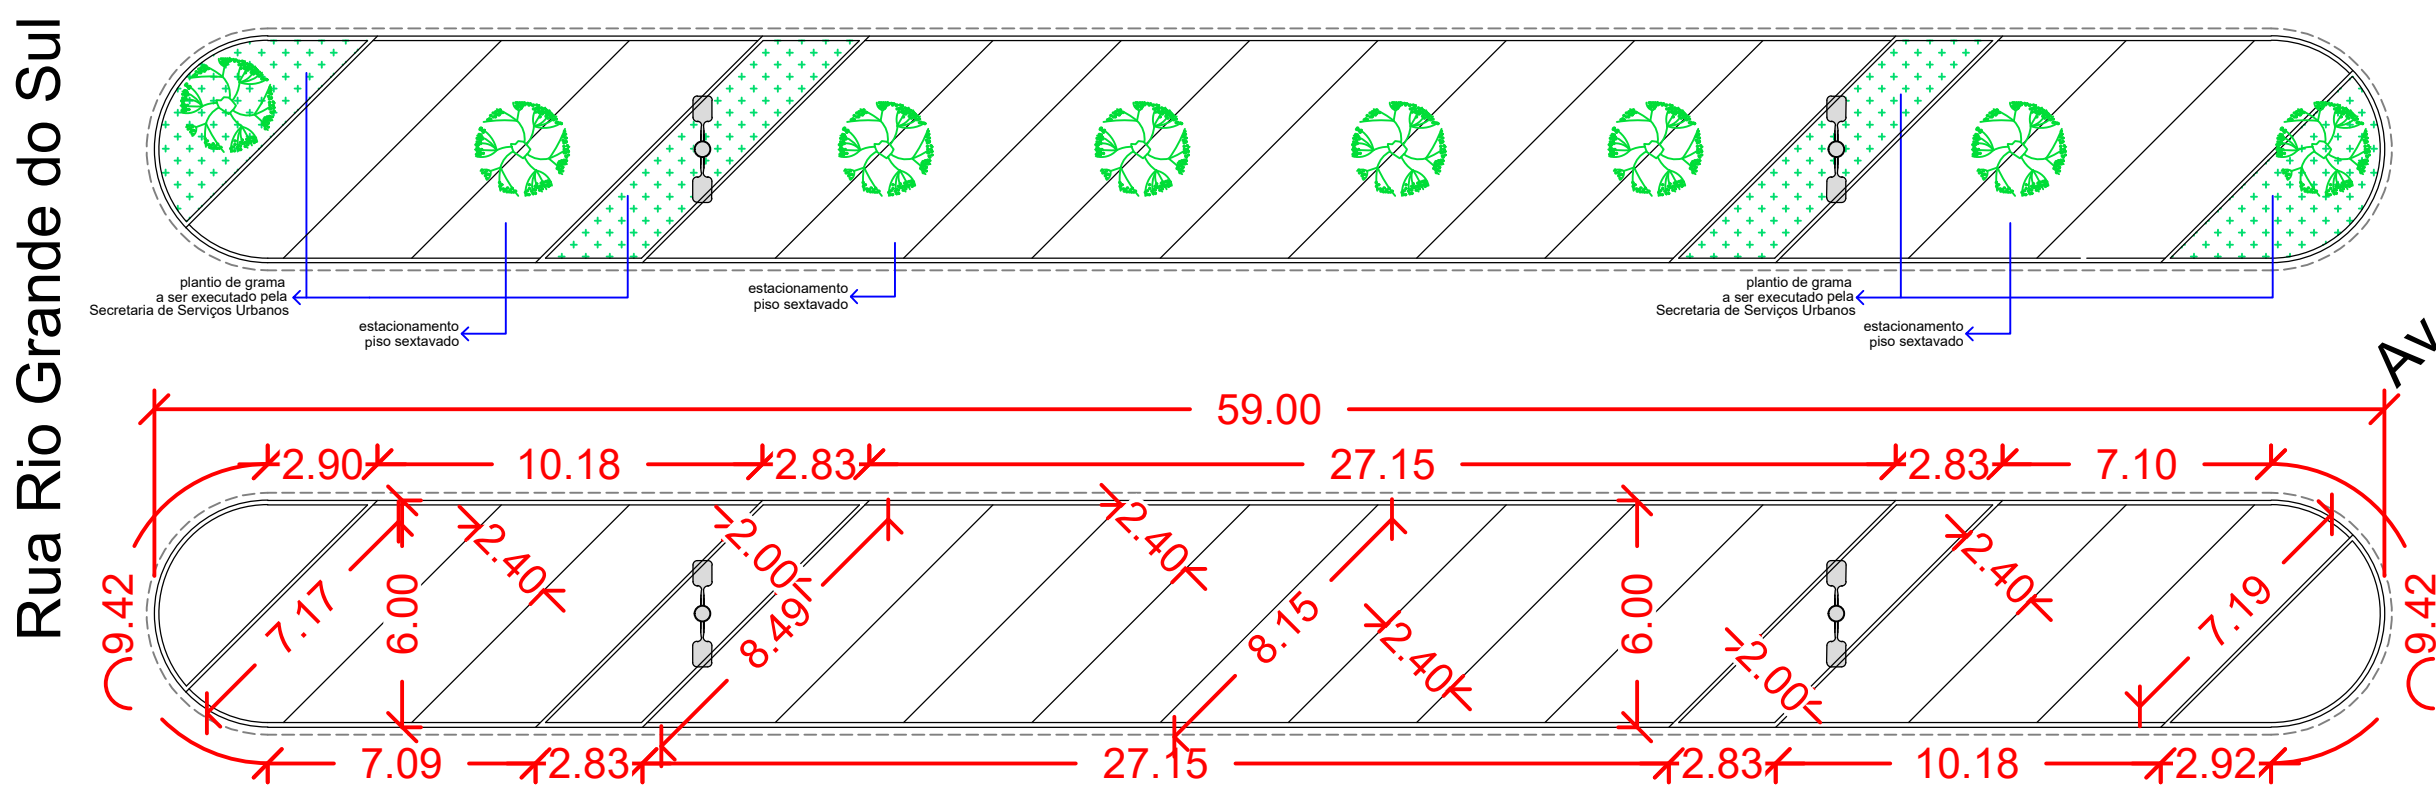

TRECHO 08 - Av. Carmem Ribeiro Pitombo (Catatau)

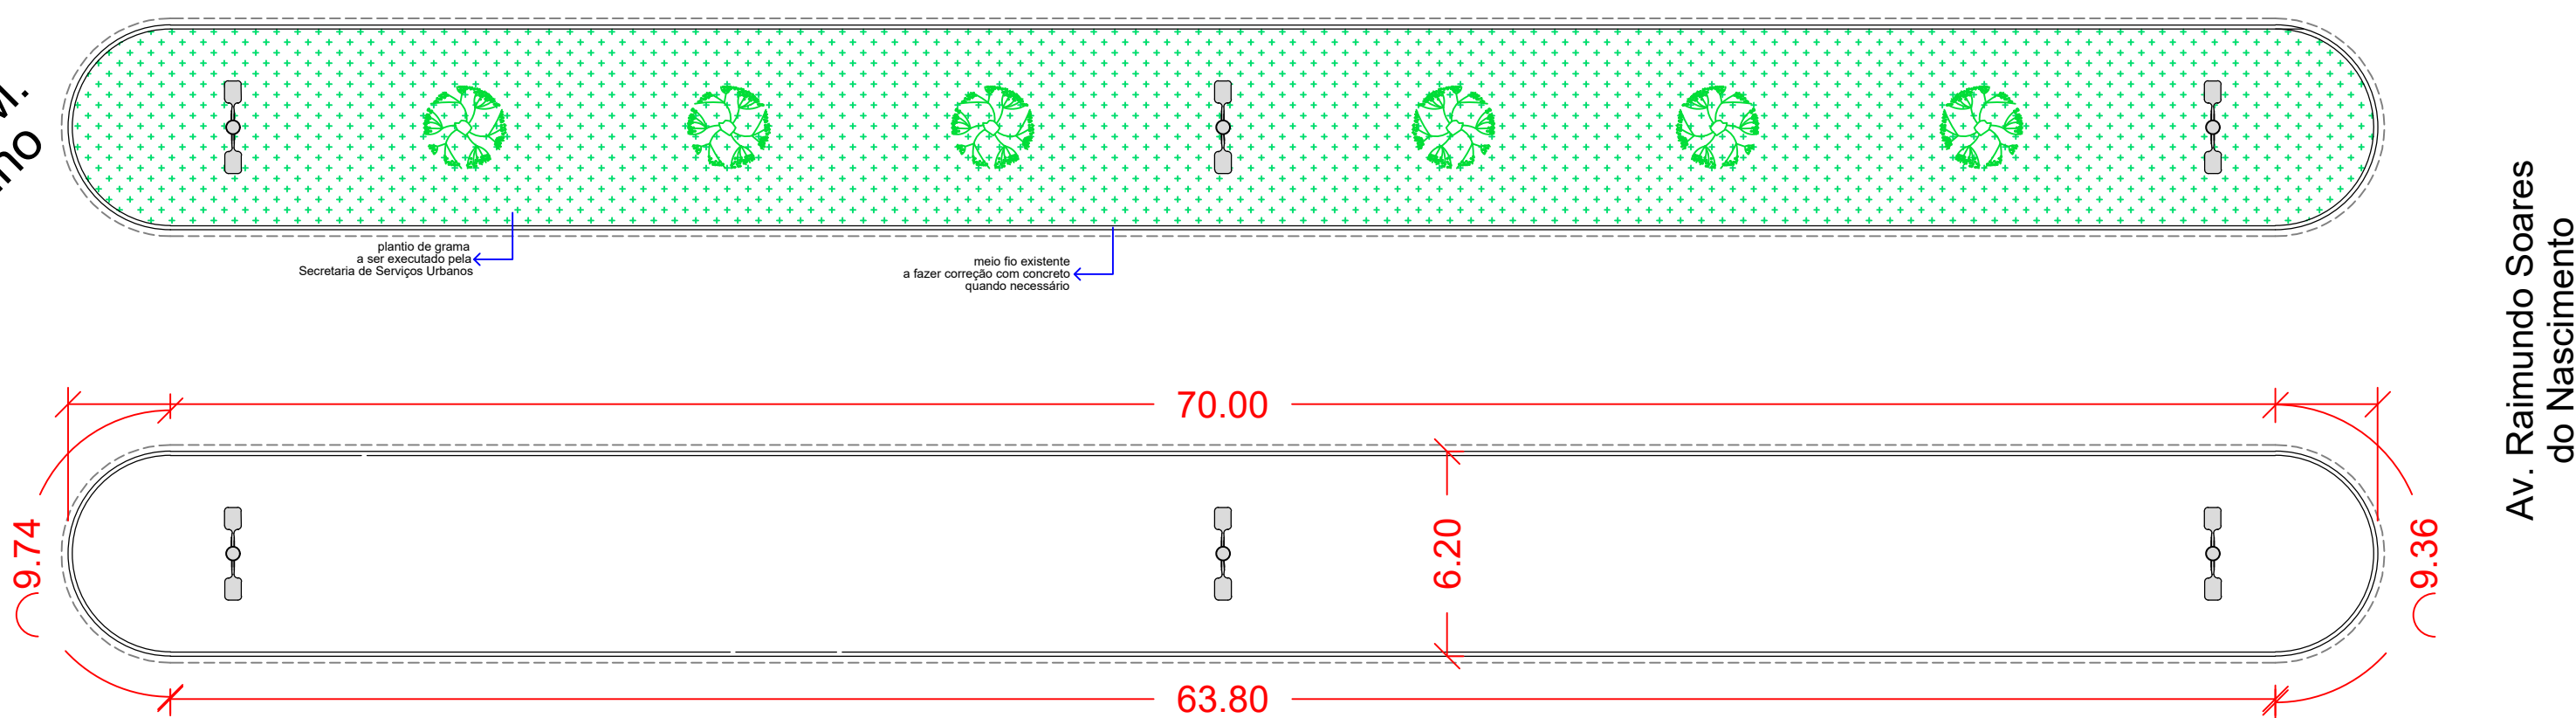

TRECHO 09 - Av. Carmem Ribeiro Pitombo (Máquina de Arroz)

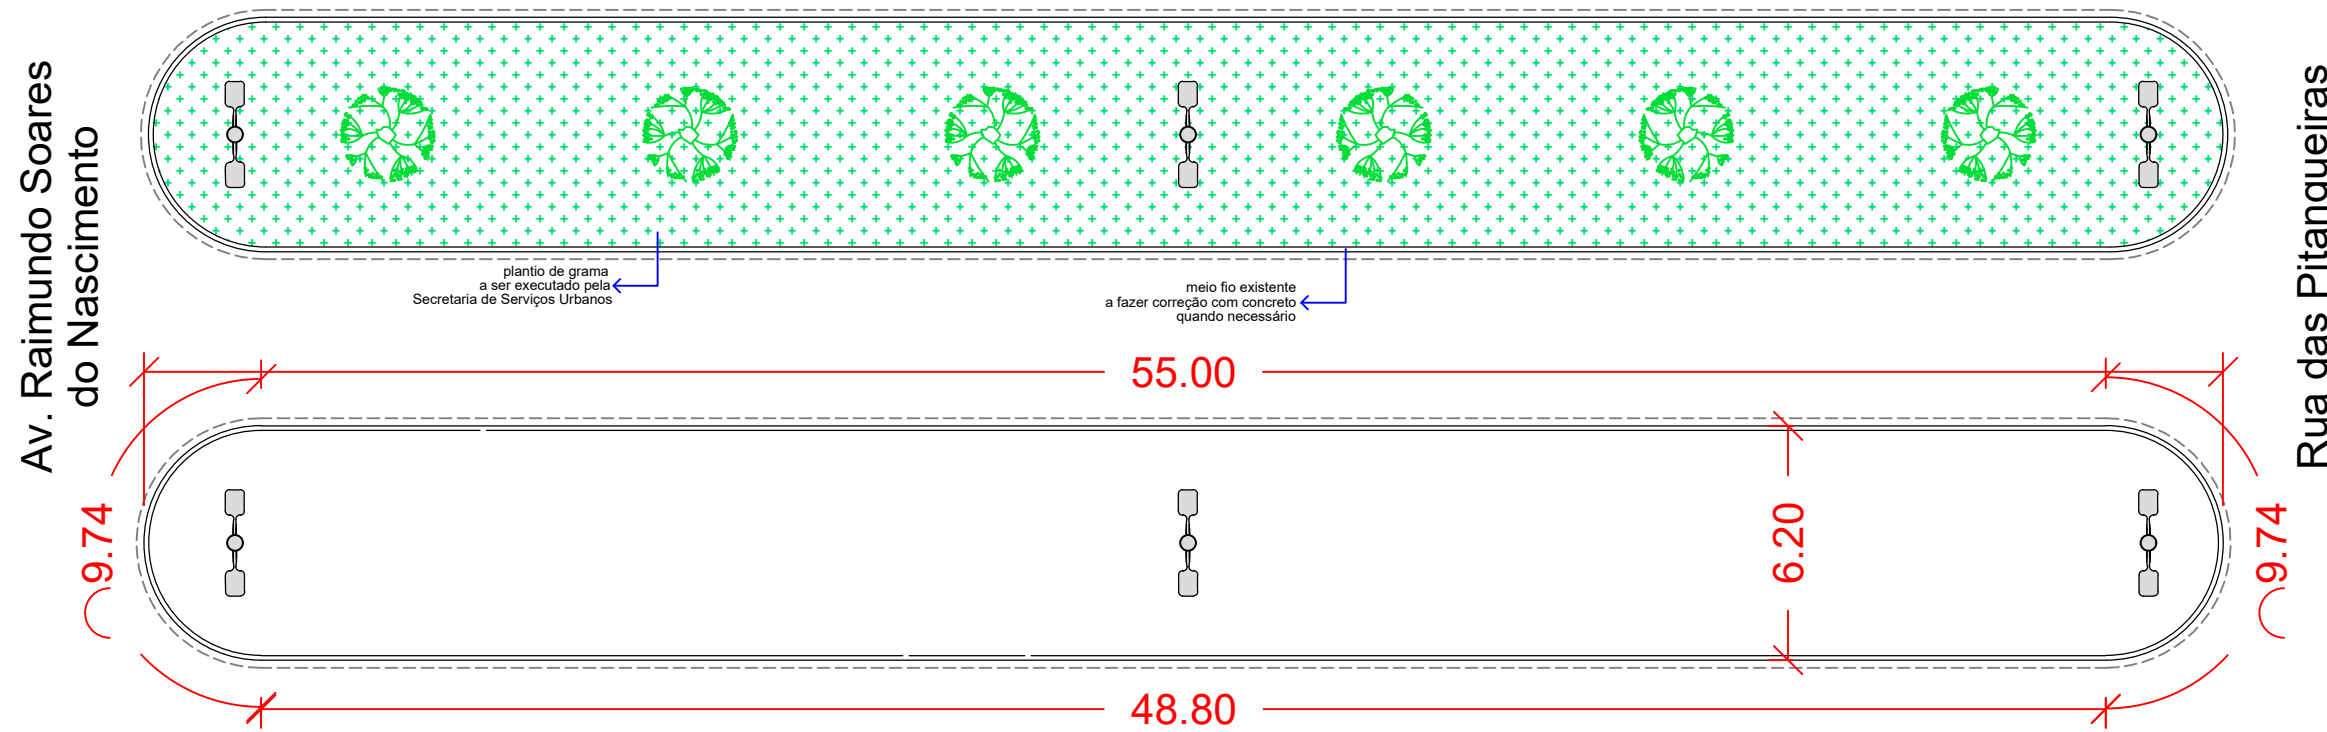

Assinado por:  
Suely Hellstrom  
21/05/2026 15:45  
UBIRATÁ/RS

|   |                    |  |                 |
|---|--------------------|--|-----------------|
| <b>UBIRATÁ</b><br>PREFEITURA  |                    | <b>PROJETO</b>   |                 |
| OBRA:<br><b>Projeto de estacionamentos / Canteiros</b>  |                    |  |                 |
| ENDEREÇO:<br><b>AVENIDA CARMEM RIBEIRO PITOMBO - entre a Rua Ernesto Novaes de Souza e Rua das Pitangueiras</b> |                    |  |                 |
| RESPONSÁVEL TÉCNICO:<br><br>SUELY IRENE HELLSTROM<br>Arquiteta e Urbanista CAU-PR A118721-0                     |                    | PREFEITURA MUNICIPAL DE UBIRATÁ<br>CNPJ Nº: 76.950.096/0001-10 |                 |
| DESENHO:<br><br>SUELY IRENE HELLSTROM<br>Arquiteta e Urbanista CAU-PR A118721-0                                 | DATA:<br>MAIO/2026 | ESCALA<br>1:50   | FOLHA:<br>02/02 |