



PERFIL LONGITUDINAL 1  
1:1000

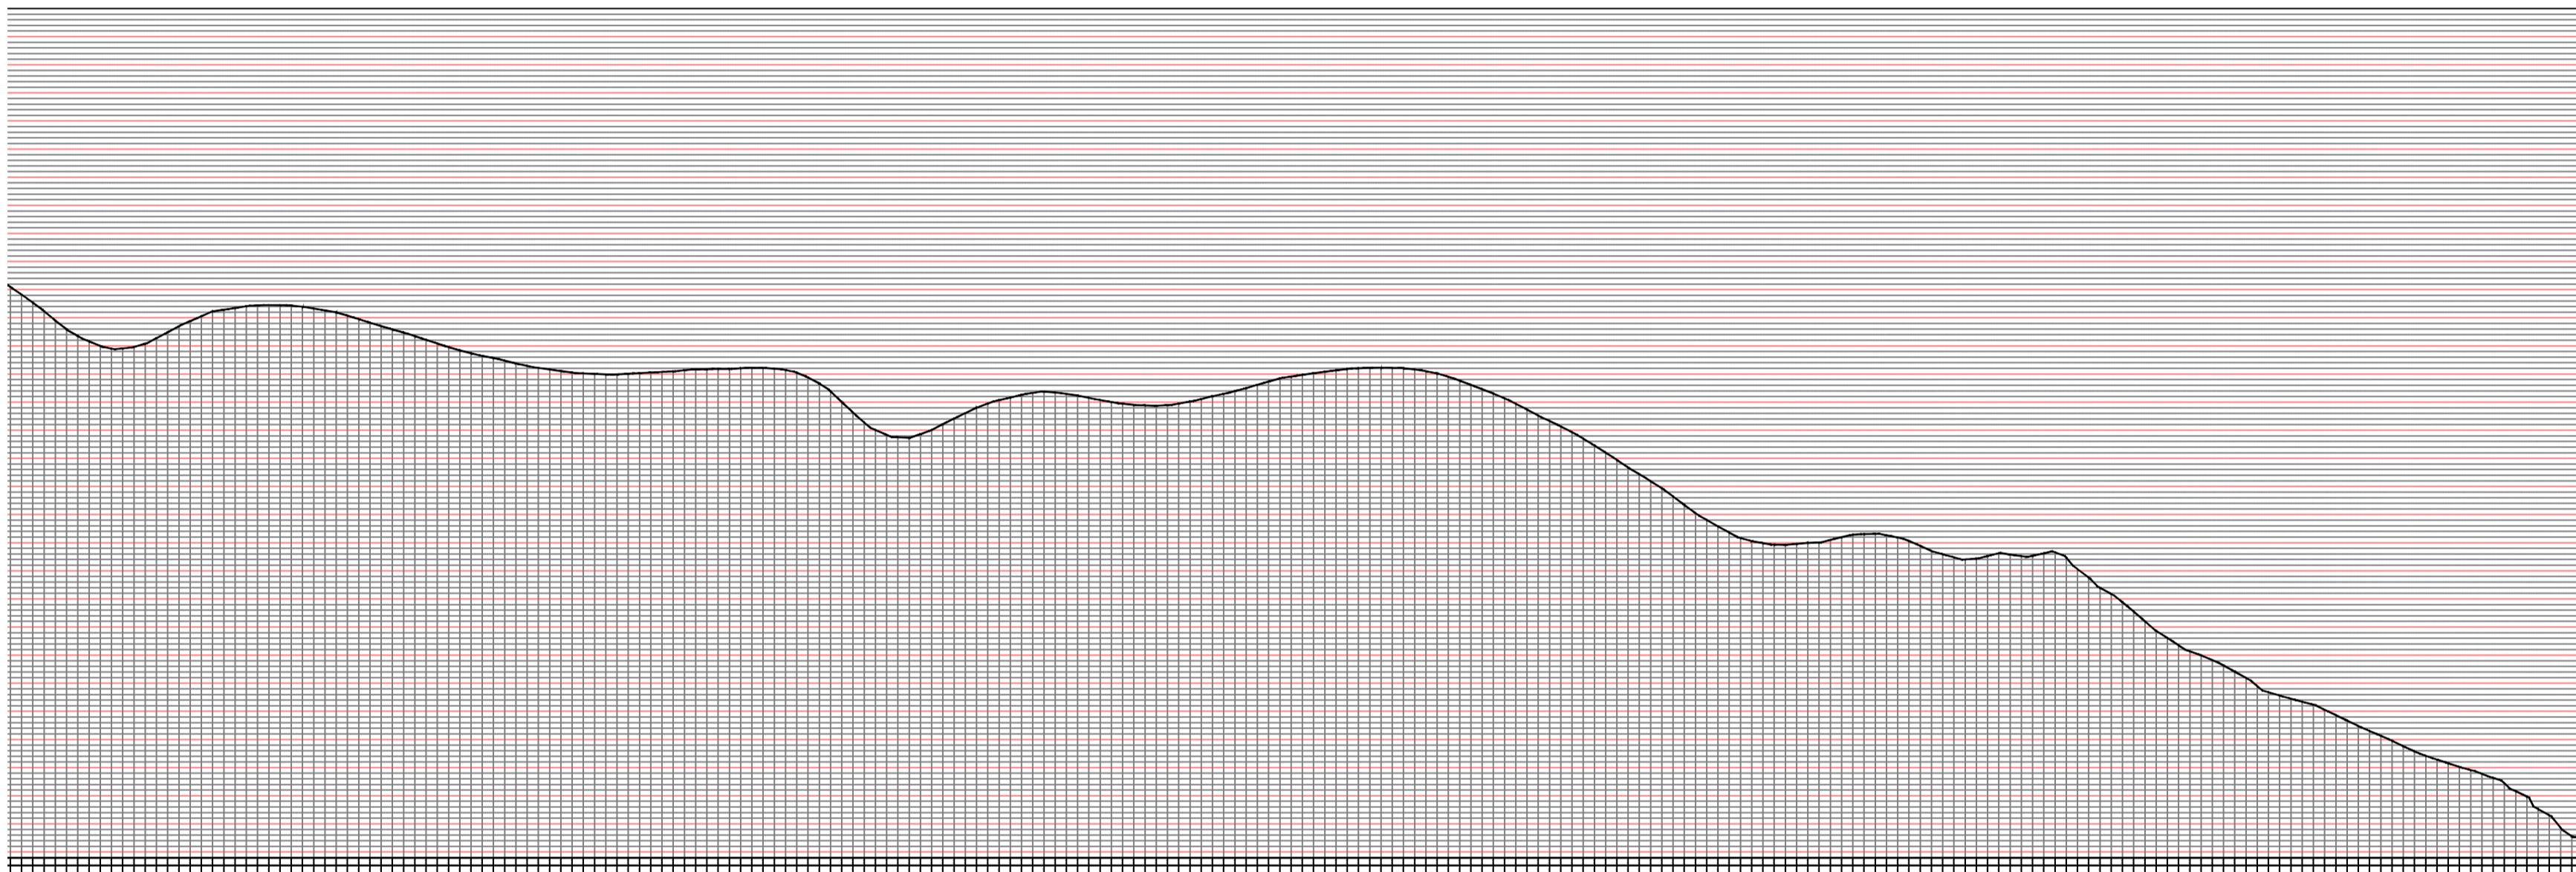

PERFIL LONGITUDINAL 2  
1:1000

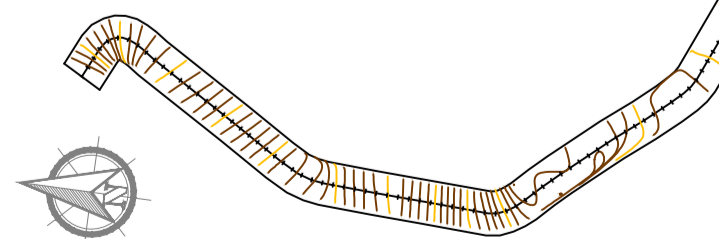

IMPLANTAÇÃO  
1:12.000

QUADRO DE INFORMAÇÕES	
Complemento total do projeto	1:12.000 (20 folhas)
Largura da implantação	30 metros
Quantidade de implantação	300 metros
Coordenada UTM (E)	221 289 202,80 m
Coordenada UTM (S)	7 300 760,88 m
Coordenada UTM (E)	729 416,21 m
Coordenada UTM (S)	221 282 074,98 m
Propriedade	Município de Ubiratã
Proprietário	Município de Ubiratã
Projeto	Gestão Técnica - Engenharia e Planejamento Urbano

O PRESENTE PROJETO NÃO PODERÁ SER TRANSFERIDO, USADO OU COPIADO SEM A DEVIDA AUTORIZAÇÃO POR ESCRITO DO AUTOR DO PROJETO, SOB PENA DA LEI Nº 9.610 DE DIREITOS AUTORAIS.

PREFEITURA / D.O.V



PREFEITURA MUNICIPAL DE  
**UBIRATÃ**



## LEVANTAMENTO TOPOGRÁFICO

OBRA: PAVIMENTAÇÃO EM C.B.U.Q. EM VIA RURAL

LOCAL: **ESTRADA PORTO 01** | 221 289202.80 m E 7294161.21 m S até 221 282074.98 m E 7300760.88 m S UTM

PROP.: **MUNICÍPIO DE UBIRATÃ**

REFERÊNCIA:  
IMPLANTAÇÃO | PERFIS LONGITUDINAIS | QUADRO DE INFORMAÇÕES

DESENHO:  
LEONARDO TITERICZ

ESCALA:  
INDICADA

DATA:  
12/12/2025

FOLHA Nº  
**01**

Nº FOLHAS  
**01**

PROPRIETÁRIO:  
MUNICÍPIO DE UBIRATÃ  
CNPJ: 76.950.096/0001-10

PROJETO:  
GESTÃO TÉCNICA - ENG. E PLANEJAMENTO URBANO LTDA | CNPJ: 40.977.301/0001-94  
GUSTAVO KNOLL POMINI | CREA: 194160/D