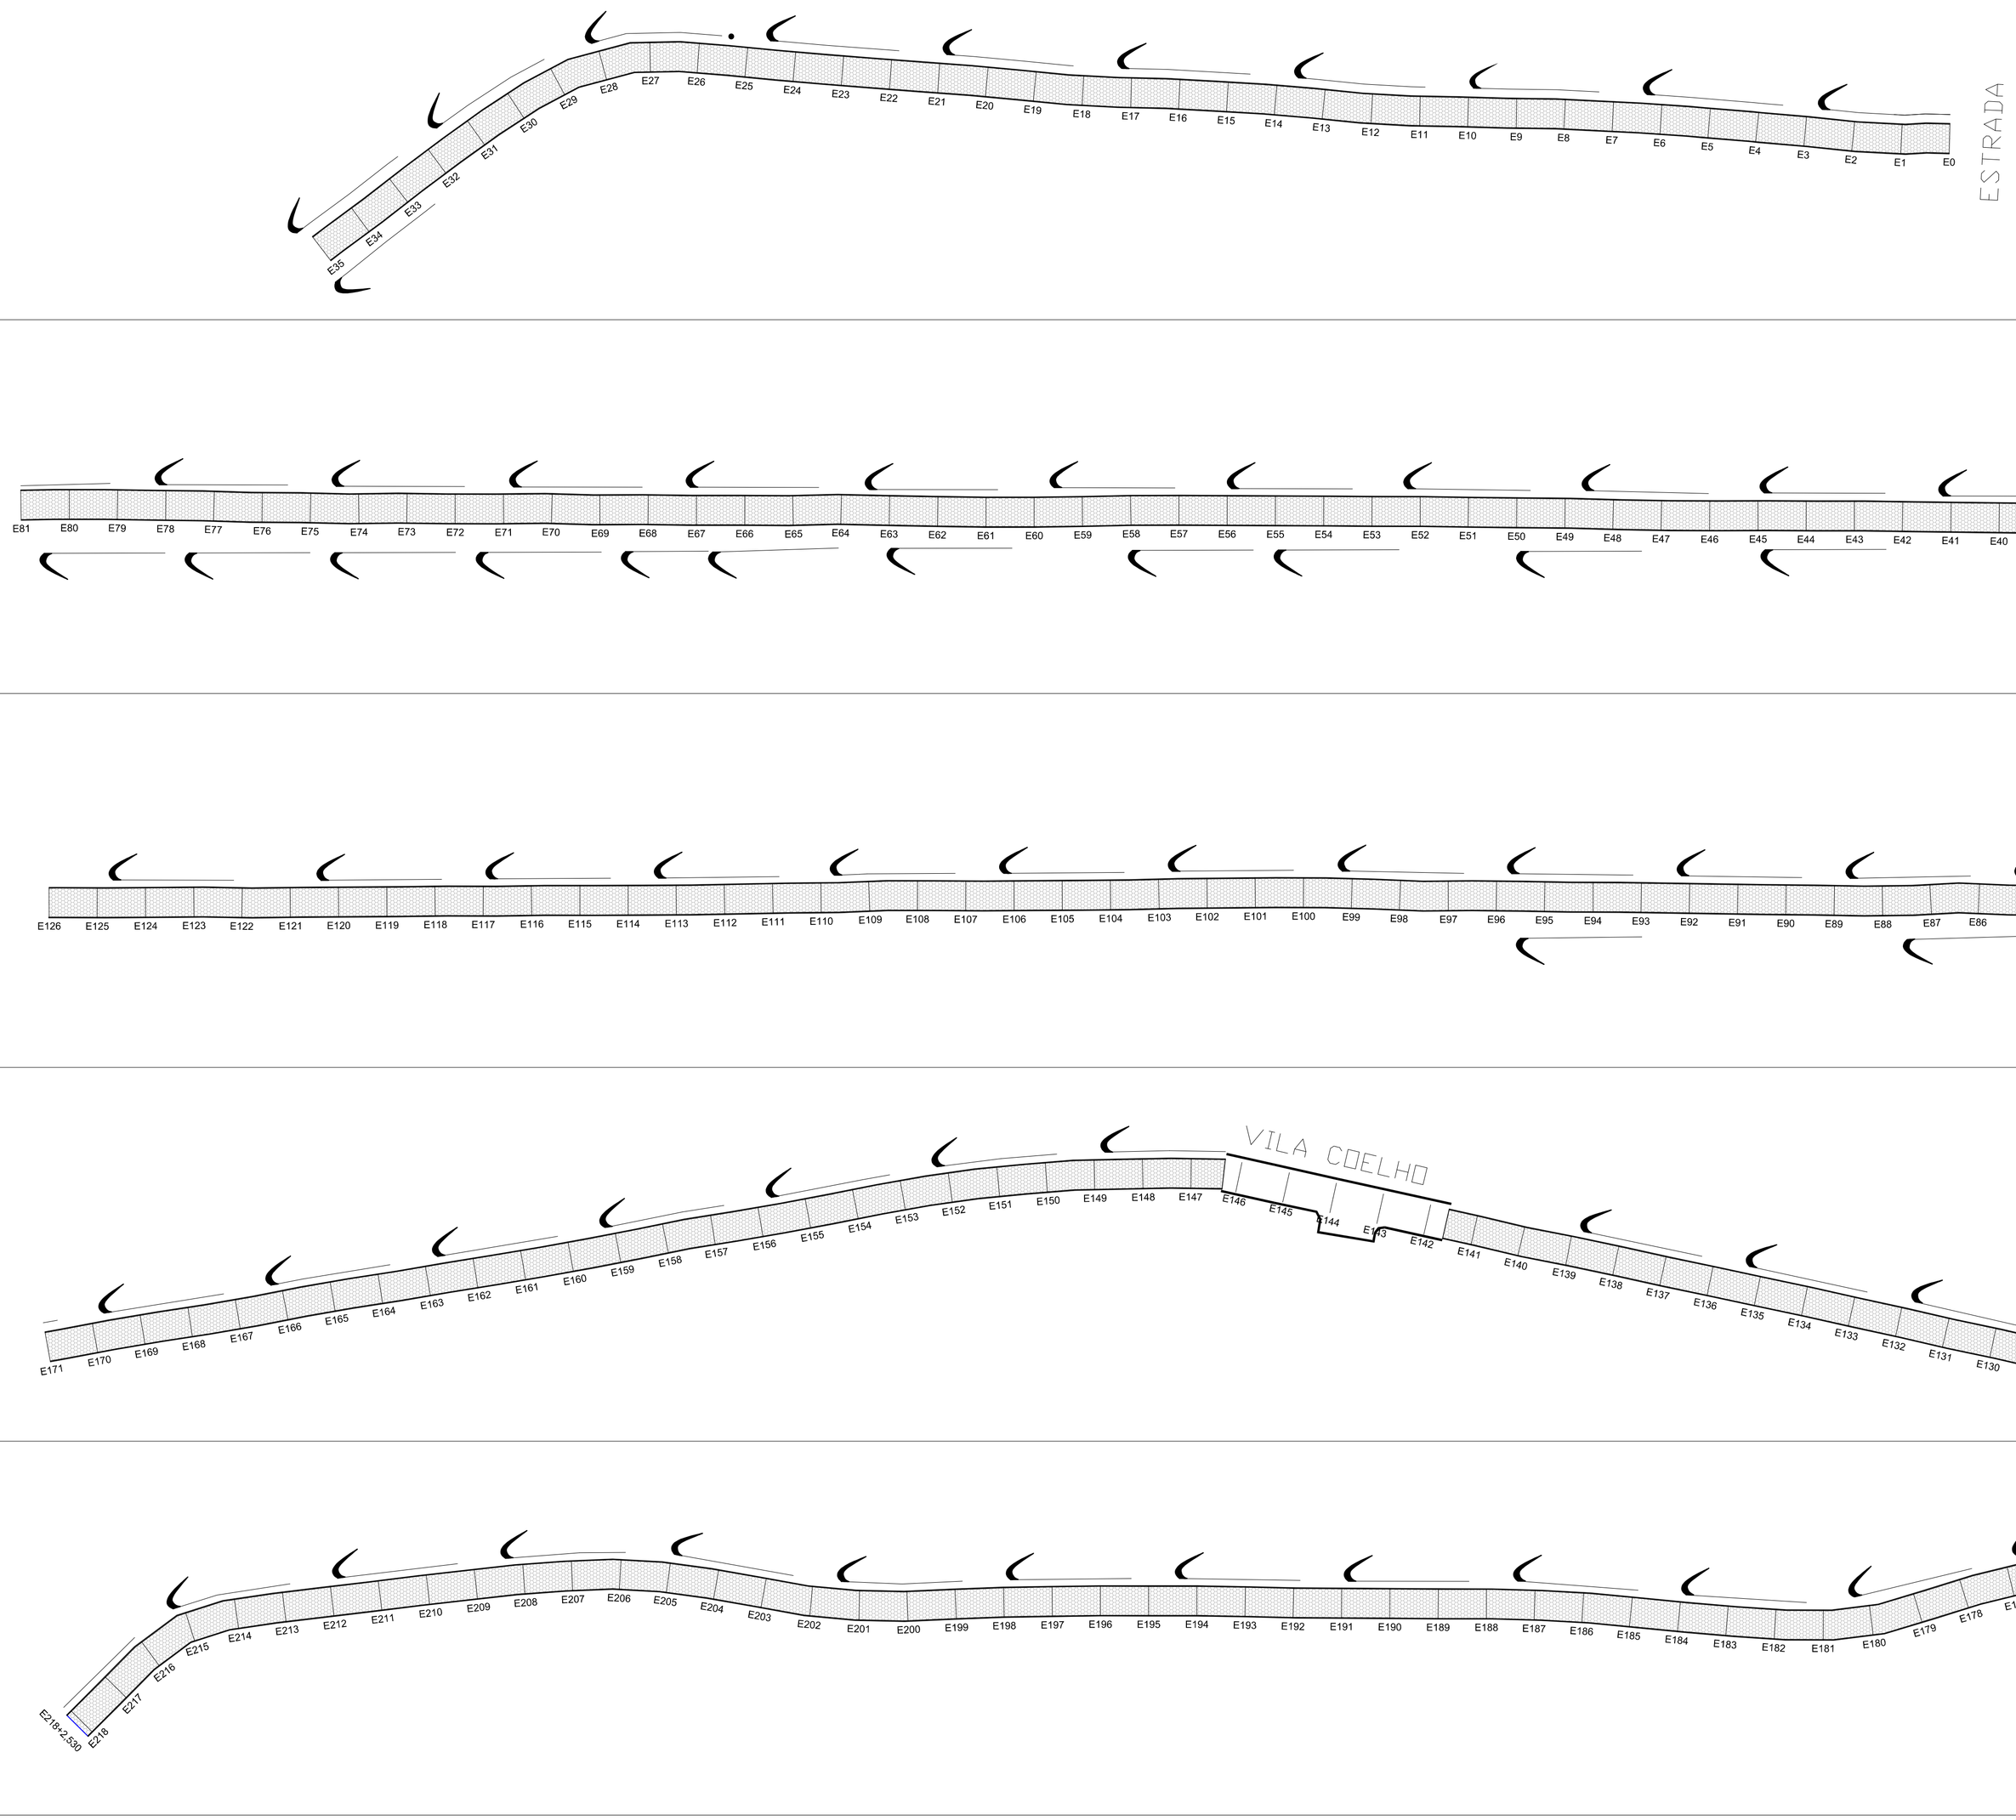

LEGENDA

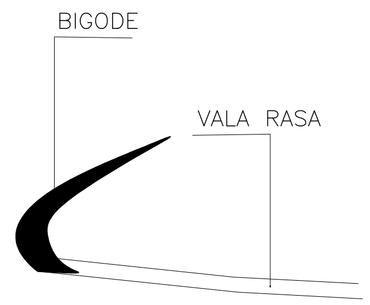

N° TOTAL: 73 UND.

MUNICÍPIO DE SABÁUDIA

Praça da Bandeira, 47, Caixa Postal 15, Fone (43) 3251-1122 - CEP 86.720-000 - Sabáudia - Pr.
CNPJ 76.958.974/0001-44

MUNICIPIO DE SABÁUDIA - PR

CONTEÚDO **PROJETO DE DRENAGEM**

PROJETO DE PAVIMENTAÇÃO COM BLOCOS SEXTAVADOS
ESTRADA MONJOLEIRO, SABÁUDIA - PR

ESCALAS: Indicadas
PRANCHA: 01/01
DESENHO: JLAA

PROJETO DE DRENAGEM

EDSON HUGO MANUEIRA:03537950977 — Assinado de forma digital por EDSON HUGO MANUEIRA:03537950977 Dados: 2025.12.01 11:54:46 -03'00'
MUNICÍPIO DE SABÁUDIA

JORGE LUIS AUGUSTO ALMADA:04101762902 — Assinado de forma digital por JORGE LUIS AUGUSTO ALMADA:04101762902 Dados: 2025.11.28 11:07:13 -03'00'
JORGE LUÍS AUGUSTO ALMADA
ENGENHEIRO CIVIL CREA PR-75.595/D

APROVAÇÃO PREFEITURA

ÁREA COM DIMENSÕES FIXAS DE USO DA PREFEITURA